



PLANTA BAIXA COM COTAS

Escala 1:500

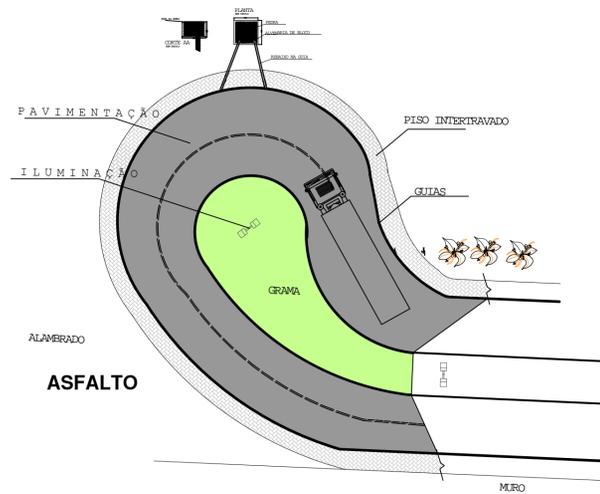


PLANTA BAIXA COM LAY-OUT

Escala 1:500

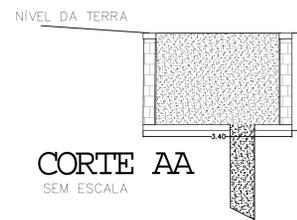

CORTE AA
SEM ESCALA

PLANTA
SEM ESCALA

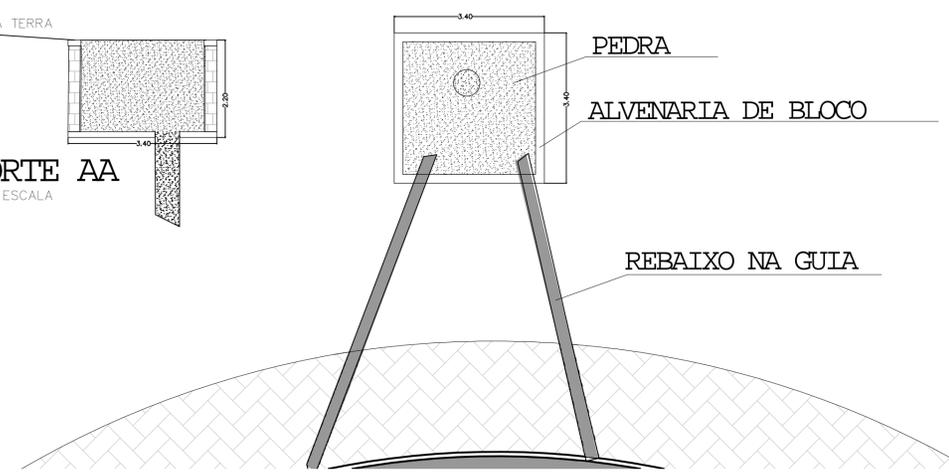

DETALHE DO SISTEMA DE DRENAGEM
S./ESC.



LOCALIZAÇÃO DA ÁREA

S./ESC.

Prefeitura do Município de Araraquara Rua São Bento, nº. 840 - Centro - Araraquara/SP CEP:14.800-103		Secretaria responsável: Secretaria de Desenvolvimento Urbano Convênio Nº: _____ Data: 13/03/2018	
COORDENADORIA EXECUTIVA DE MOBILIDADE URBANA			
Título do projeto: IMPLANTAÇÃO DE ROTATORIA NA RUA IVO ANTONIO MAGNANI		ID: AR	
Assunto/Referência: PLANTA BAIXA/ COTAS E DETALHAMENTO			
Endereço da obra: RUA IVO ANTONIO MAGNANI			
Lote: Lote	Quadra: Quadra	Inscrição Cadastral P.M.A.: Inscrição	
Desenho de Referência nº.: Referência	Processo nº.: 00000000000	Guiçê nº.: 00000000000	
Equipe do projeto: ENG. Jelson Luiz Rossi ARCº Janice N. Francischi	Crea nº. 5.060.506.952 Cau nº. A-17653-2	Desenho nº.: X-XXX	Folha nº.: 01/01
Equipe de Estágio: Thailia Silva Veloso Igor Dal Negro		Identificação nº: RG 49.086.503-3 RG 42.762.850-7	
Visto do coordenador/secretário: ARQº NILSON CARNEIRO		Substitui o desenho nº.:	Revisão nº.:
Aprovação:			
Latitude: 0000000000000	Longitude: 00000000000	Projeção UTM: 00000000000	
Localização:			