


VIA COLETORA - PLANTA



VIA COLETORA - PERFIL

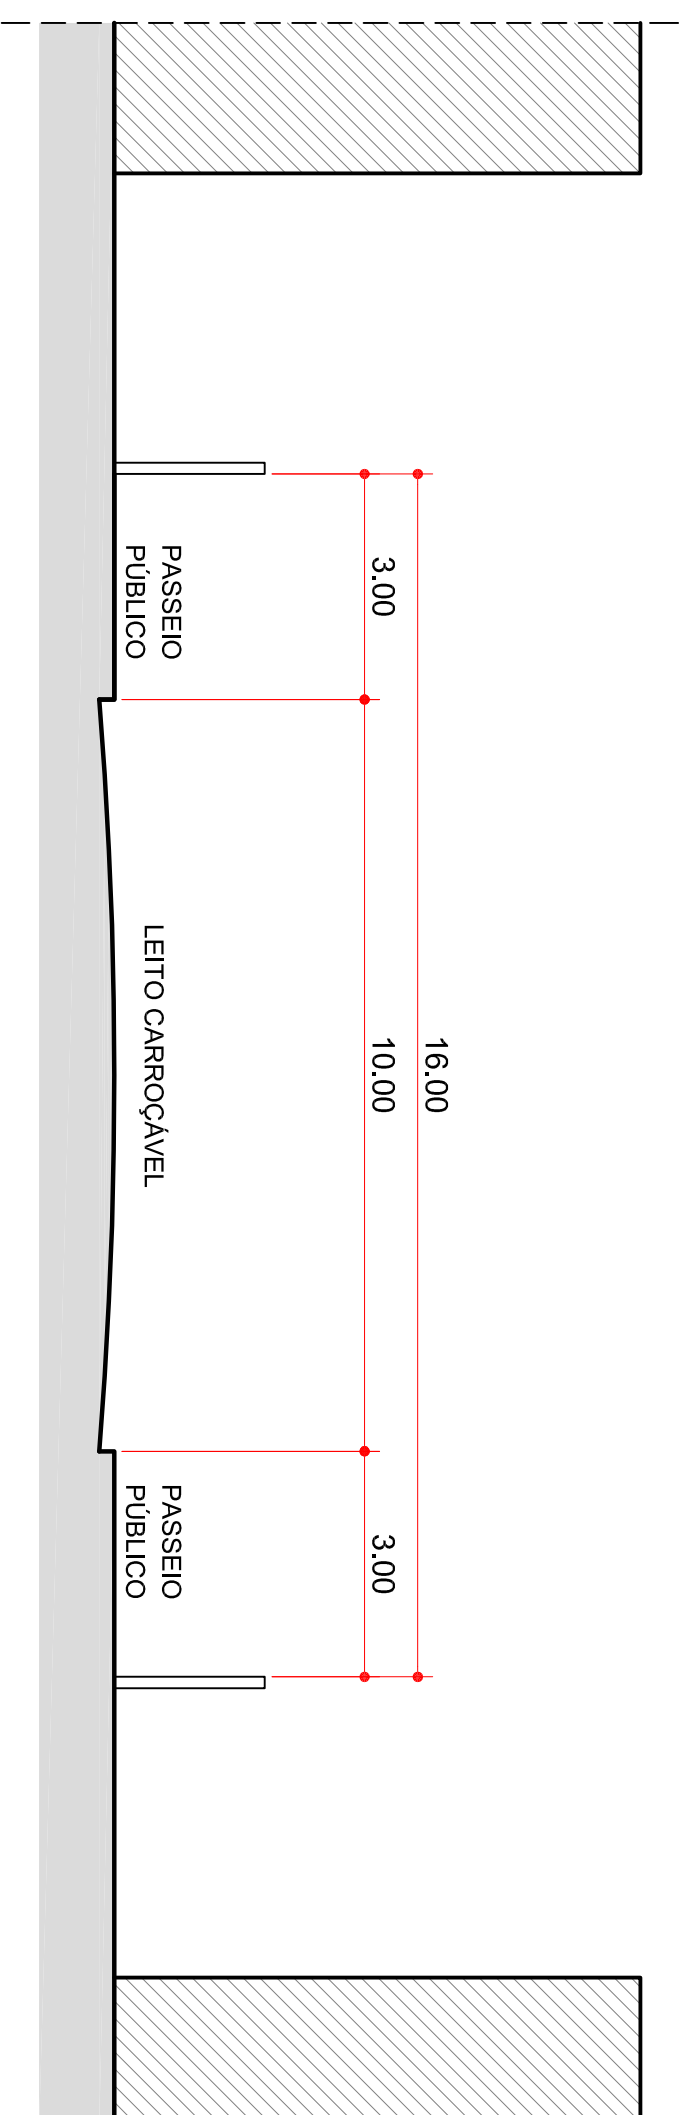

Prefeitura do Município de
Araraquara
Rua São Bento, nº. 840 - Centro - Araraquara/SP
CEP:14.800-103

Secretaria responsável:
Secretaria de Desenvolvimento Urbano
Desenho Nº:
Data: 15/04/2013

Título do projeto:
ANEXO II - FIGURA 2B

Assunto/Referência:
VIA COLETORA SEM CANTEIRO CENTRAL
PLANTA E PERFIL ESQUEMÁTICO

ID:

1/1