



VISTA A - SALA DE PAINEIS
ESC.: 1:75

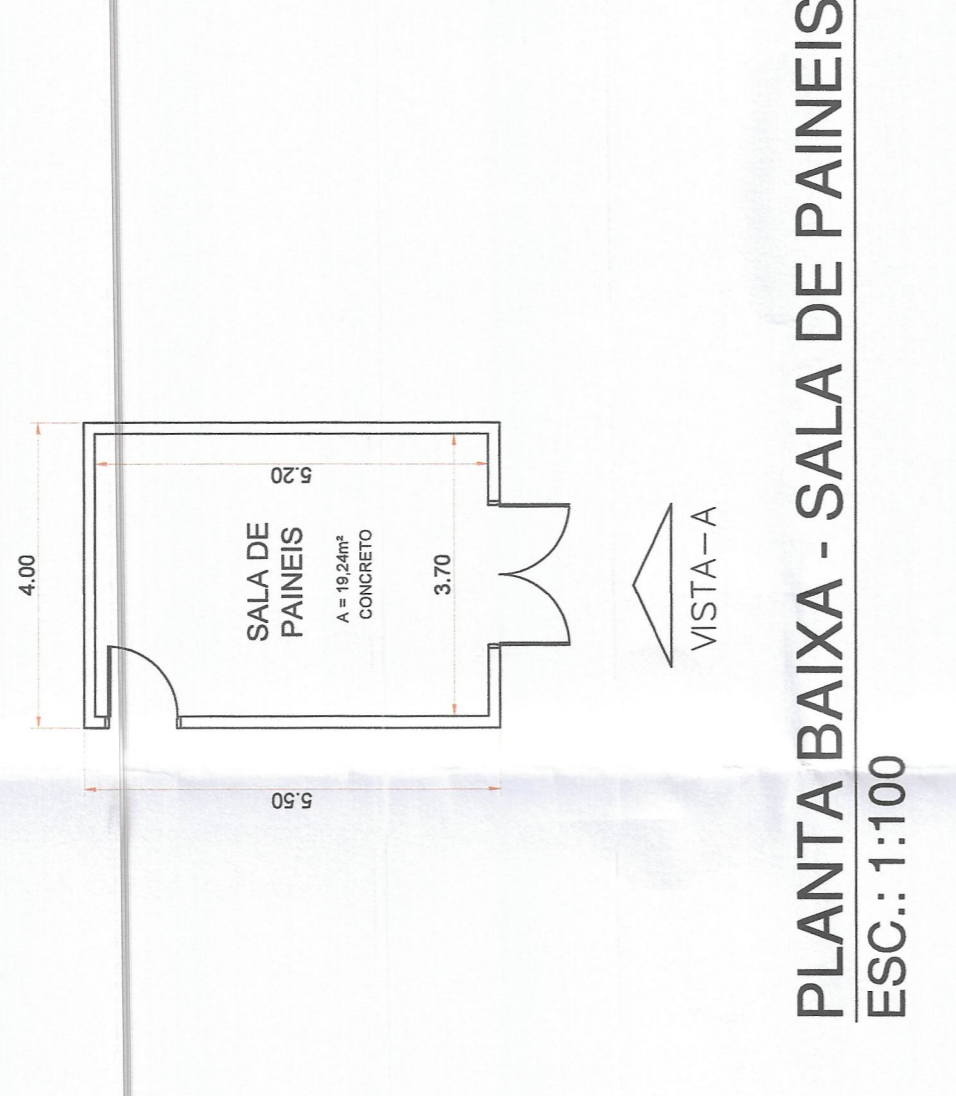

VISTA A - SALA DAS BOBINAS
ESC.: 1:75

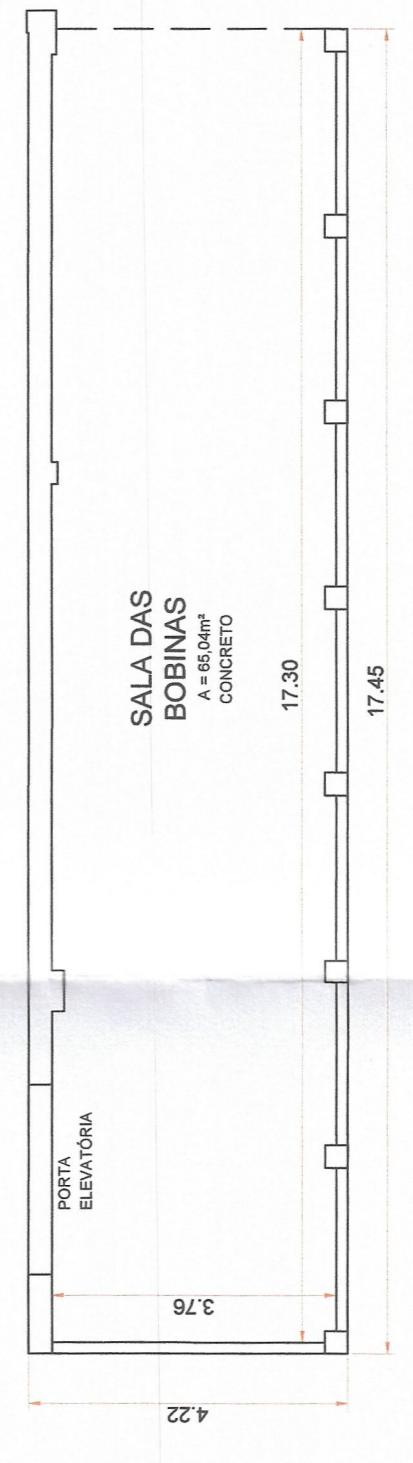

PLANTA BAIXA - SALA DAS BOBINAS
ESC.: 1:100

PLANTA BAIXA GALPÃO
ESC.: 1:200

DATA	PROJETO	PROJETA	PROJETO
REVISÃO	REVISÃO	REVISÃO	REVISÃO
ASSINATURA	ASSINATURA	ASSINATURA	ASSINATURA

LATICÍNIOS BELA VISTA LTDA.

RESPONSÁVEL TÉCNICO: *Tamara Cristina Alvarenga Bastos*

RESPONSÁVEL FISCAL: *Alvaro de Construção*

PROJETO PARA PREFEITURA

COMPLEXO INDUSTRIAL

PLANTA BAIXA DO GALPÃO, CORTE E VISTA

PLANTA BAIXA DA SALA DE PAINEIS E VISTA

PLANTA BAIXA DA SALA DAS BOBINAS E VISTA

LOCAL: RUA BAHIA NÚMERO 103 SALA 03 - VILA XAVIER - ARARAQUARA - SP - CEP: 13.010-000

PROJETO: 15.05.2023

PROJETA: ALVARO DE CONSTRUÇÃO

PROJETO: 2/4