



IMAGEM - EXISTENTE - VISTA 01 (FACHADA PRINCIPAL)  
SEM ESCALA

SUGESTÃO: MANTER OS VÃOS  
COMO MEDIDA PROTETIVA  
SEM INTERFERÊNCIA ATÉ DEFINIÇÃO DE USO




IMAGENS - EXISTENTE - VISTA 02 (FACHADA LADO ESQUERDO)  
SEM ESCALA



VISTA 01 - FACHADA PRINCIPAL  
ESCALA 1/100



VISTA 02 - LADO ESQUERDO  
ESCALA 1/100

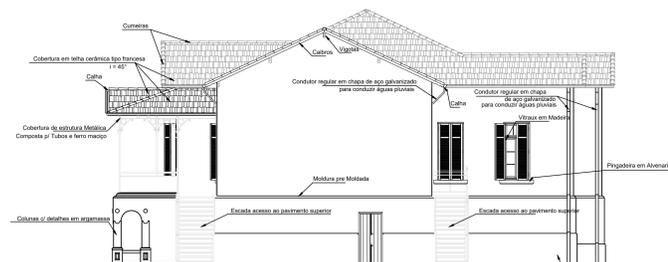

VISTA 04 - FACHADA OPOSTA  
ESCALA 1/100



VISTA 03 - LADO DIREITO  
ESCALA 1/100

- Fachada**
1. ELEMENTOS CONSTRUTIVOS: ALVENARIA/ DETALHES DE FRISOS SEREM REFEITOS
  2. PORTAS E JANELAS - ESPECIFICADAMENTE BATENTES DE MADEIRA, VÃOS E BANDEIRAS SEREM PRESERVADAS AS CARACTERÍSTICAS E MATERIALIDADE.
  3. TAMBÉM RECUPERAR OS PILARES, PILARES/VARANDAS/ MÃOS FRANCESAS - ESTRUTURAS
  4. MANTER A ESTRUTURA DE ALVENARIA, VÃO

- NOTA GERAL**
1. Prever Projeto de Segurança Contra Incêndio.
  2. Verificar medidas na obra.
  3. Todos os materiais empregados na obra deverão ser de primeira qualidade, primeiro uso e se enquadrarem rigorosamente nas Normas Brasileiras.
  4. As alterações de projeto decorrentes da incompatibilidade entre a arquitetura, estrutura e sistemas complementares deverão ser justificadas e aprovadas pela Gerência de Projetos Urbanos (S.M.D.U.) e Fiscalização (S.M.O.S.P.).
  5. Quaisquer alterações dos elementos construtivos quanto ao seu dimensionamento, material, acabamento, cor e textura deverão manter os padrões de qualidade, acabamento e detalhes especificados e serem previamente aprovadas pela Gerência de Projetos Urbanos (S.M.D.U.) e Fiscalização (S.M.O.S.P.).
  6. Deverá ser previamente aprovada pela Gerência de Projetos Urbanos (S.M.D.U.):
    - os elementos, peças e acabamentos especificados de forma genérica nos desenhos.
    - textura, cores e tonalidades de acabamentos.
    - os desenhos de fabricação, os protótipos, insusos e acabamentos dos elementos produzidos externamente ao canteiro.

Nº	Especificação de modificação	Resp.	Data	Visão
0	EMISSÃO INICIAL	Alessandra	25/02/2021	

Prefeitura do Município de Araraquara Rua São Bento, nº. 840 - Centro - Araraquara/SP CEP:14.800-103	Secretaria responsável: <b>Secretaria Municipal de Cultura</b> Convênio Nº: Estado de SP Data: 11/03/2021
--	---

Título do projeto: <b>CASA SEDE - CASARÃO BELA VISTA</b>	ID: <b>AR</b>
---	------------------

Endereço da obra:	Quadr:	Inscrição Cadastral P.M.A.
Lote:		

Desenho de Referência nº:	Processo nº:	Guichê nº:

Autor do projeto: Arqta. Alessandra de Lima	CAUCRISA nº: A 24152-0 RRT Nº 000000XXXXXX CNEA nº:	Desenho nº: 2-1-1138	Folha nº: 3/04
--	---	-------------------------	-------------------

Estágios de Arquitetura: Lamis Martins Braga Gilbran Malkomes - Estágio UNIARA - Araraquara/SP
---

Visão do coordenador/secretário:	Substitui o desenho nº:	Revisão nº: 00
----------------------------------	-------------------------	-------------------

Aprovação:

Assinatura:

Localização:

Latitude:	Longitude:	Projção UTM:
-----------	------------	--------------

Localização: