

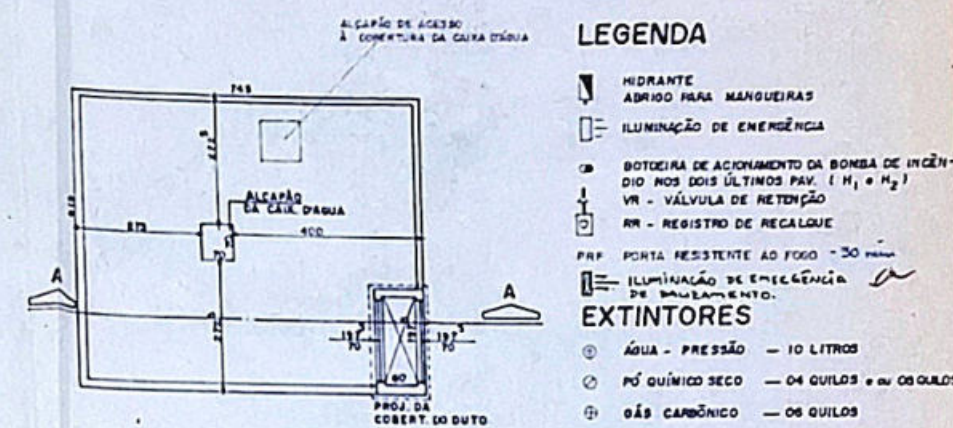
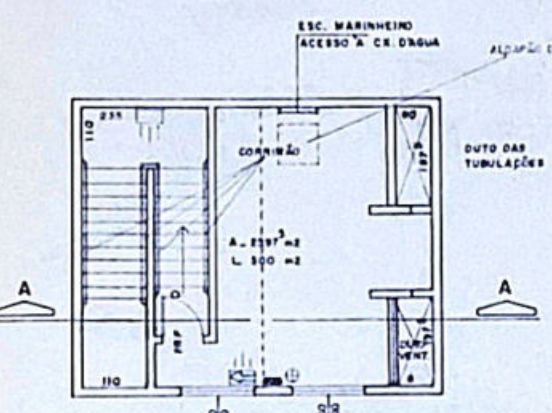
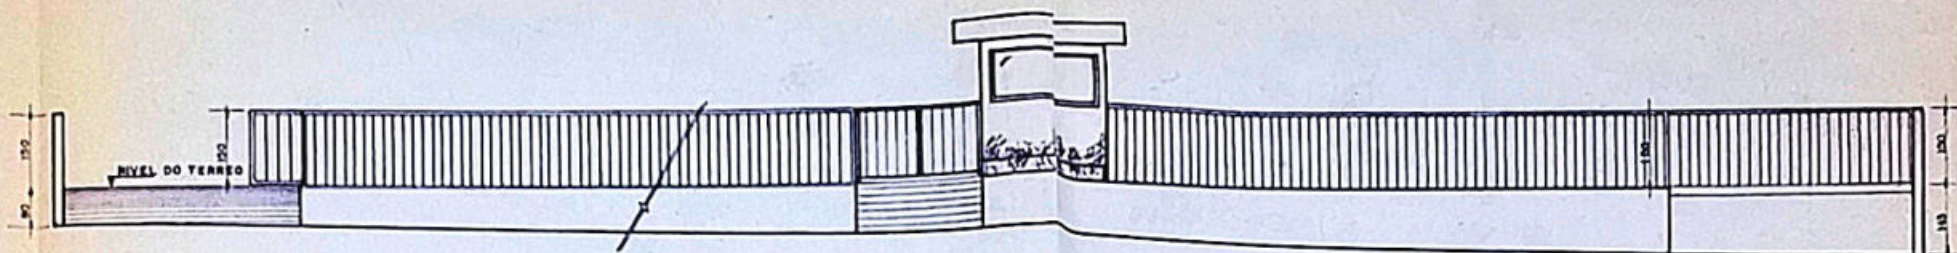
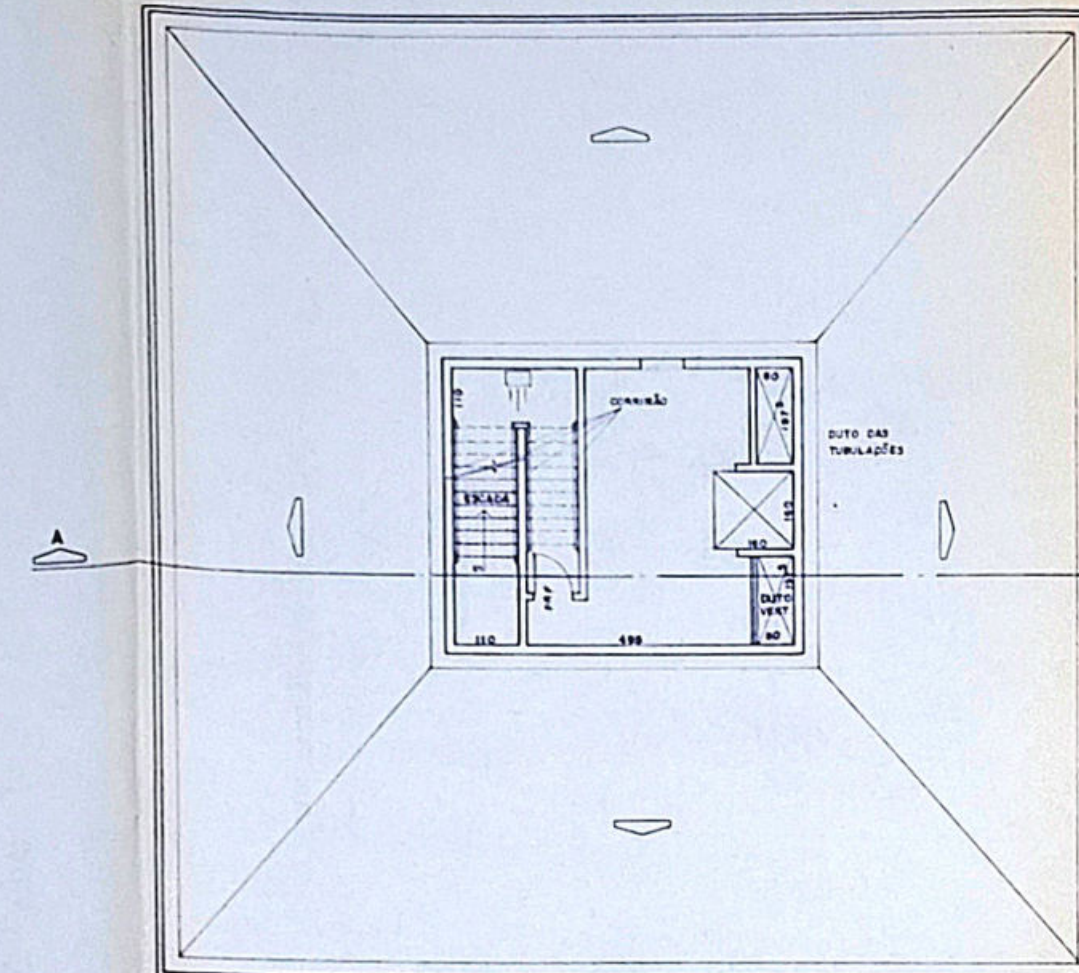
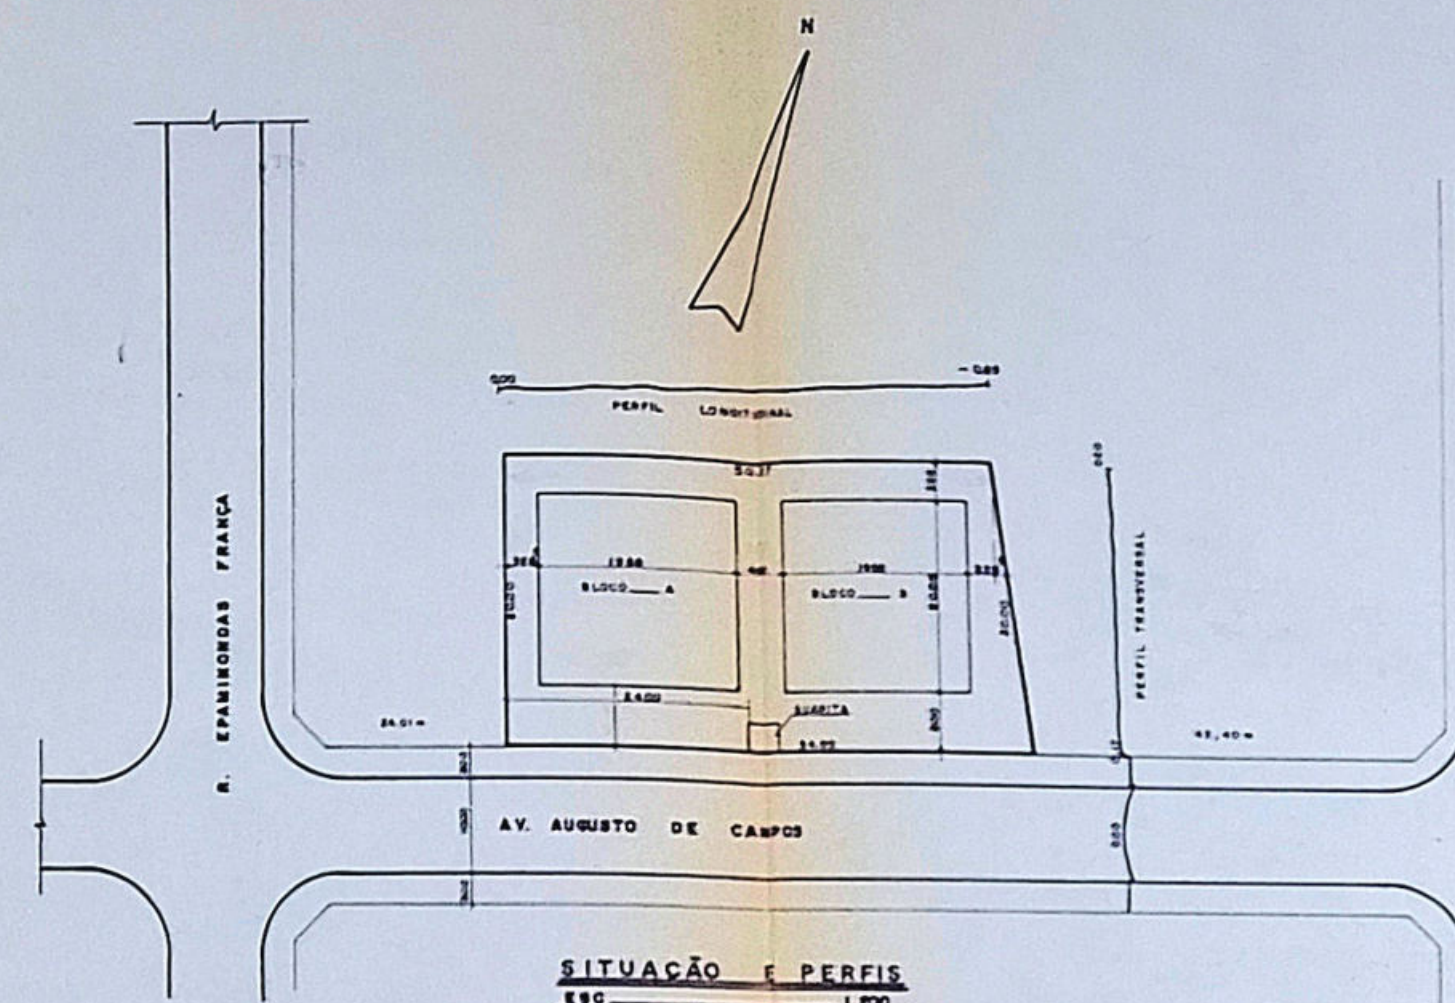


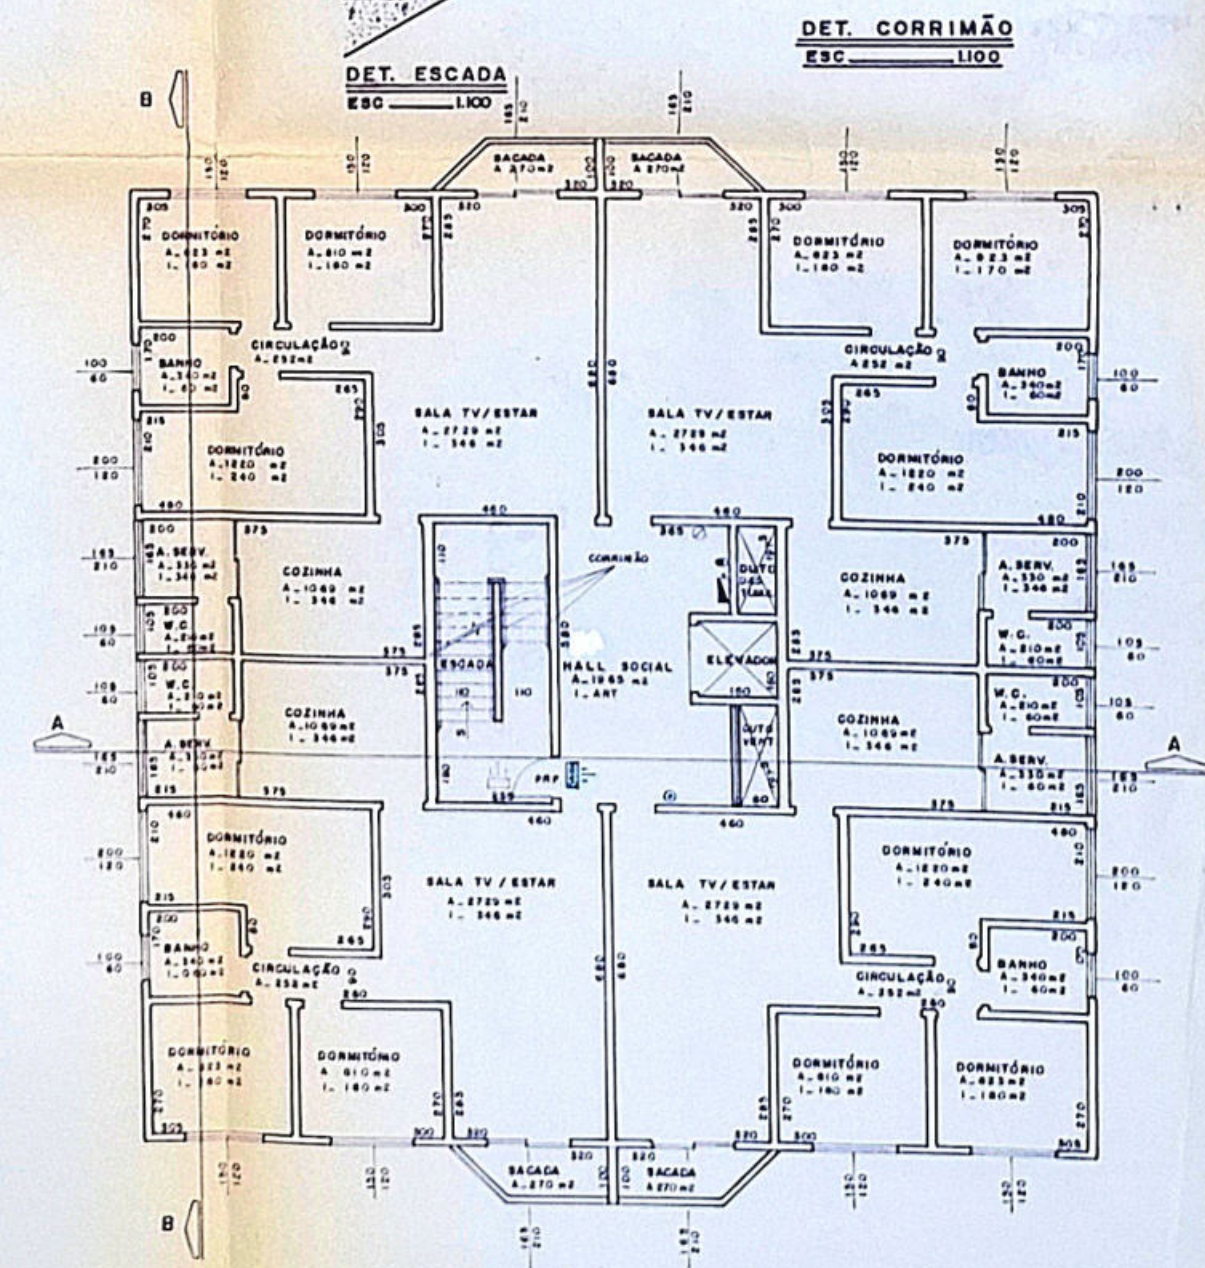

- LEGENDA**
- HIDRANTE
 - ABRIGO PARA MANGUEIRAS
 - ILUMINAÇÃO DE EMERGÊNCIA
 - BOTAFOPE DE AÇÃO DE BOMBA DE INCÊNDIO
 - VÁLVULA DE RETENÇÃO
 - REGISTRO DE RECALQUE
 - PORTA RESISTENTE AO FOGO - 30 min
 - ILUMINAÇÃO DE EMERGÊNCIA
 - EXTINTORES
 - ÁGUA - PRESSÃO - 10 LITROS
 - PÓ QUÍMICO SECO - 04 QUILOS - 08 QUILOS
 - GÁS CARBÔNICO - 06 QUILOS

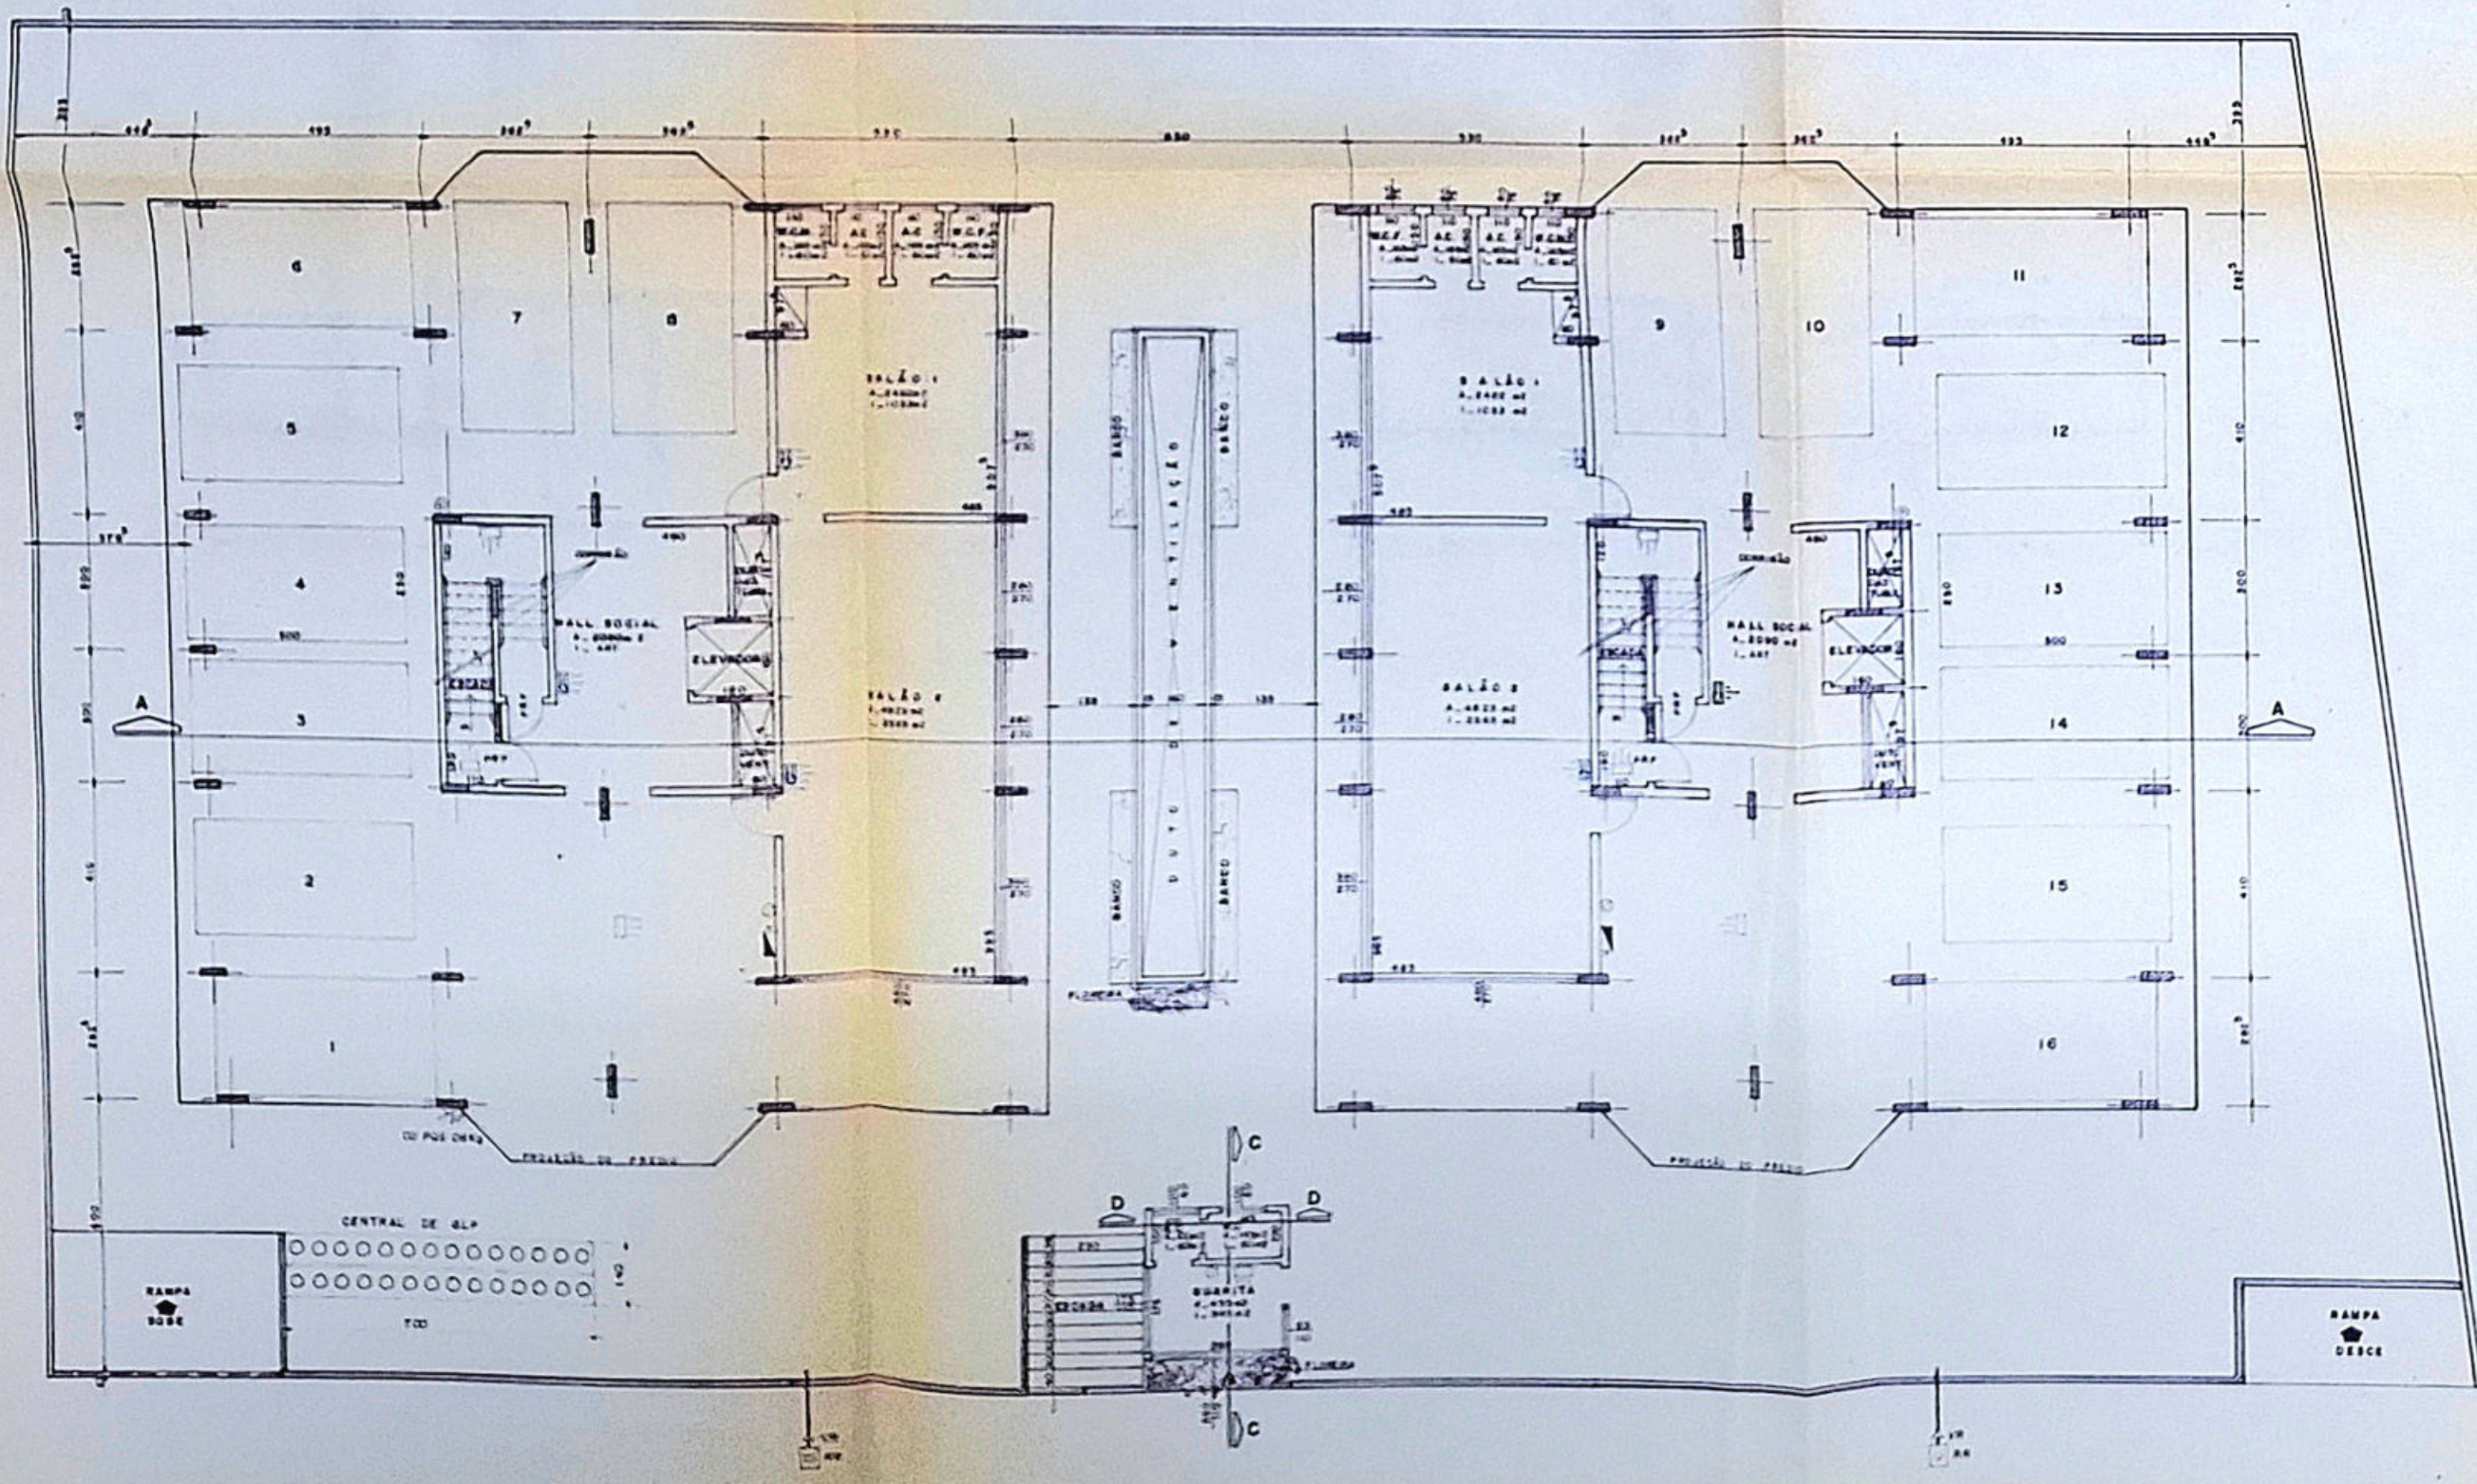

PLANTAS, SITUAÇÃO, PERFIS, DETALHES. FL-01

OBRA
CONSTRUÇÃO DE PRÉDIOS DE APARTAMENTOS

LOCAL
AV. AUGUSTO DE CAMPOS, N.º 461 ZR.3-RS4
LOTES 15/16/17/18/19 QUADRA N.º JD. EUROPA

PROPRIETÁRIO
IMOBILIÁRIA JARDIM EUROPA LTDA

SITUAÇÃO S/ ESCALA


ÁREAS

TERRENO	BLOCO A	BLOCO B
PAV. TERRENO	391,08	391,08
ÁREA TIPO (x7)	2.830,10	2.830,10
C. MAG. COBR.	45,02	45,02
SUB. SOLO	1504,00	1504,00
QUADRA	9,00	9,00
TOTAL	6109,13	6109,13
ÁREA LIVRE	770,81	770,81


AUT. DO PROJETO
ZENITH PRANDI



POLÍCIA MILITAR DO ESTADO DE SÃO PAULO
Corpo de Bombeiros - 0.º Departamento de Engenharia
0.º S. G. B.
ARARAQUARA
PROJETO APROVADO
NECESSITA VISTORIA FINAL
PARA HABITAR
PROT. N.º 248-92/93 JUN 1992

DESCRIÇÃO DA OBRA
CARDO AUGUSTO AMARAL
13 JUL 1993 - 14h 00 NAT

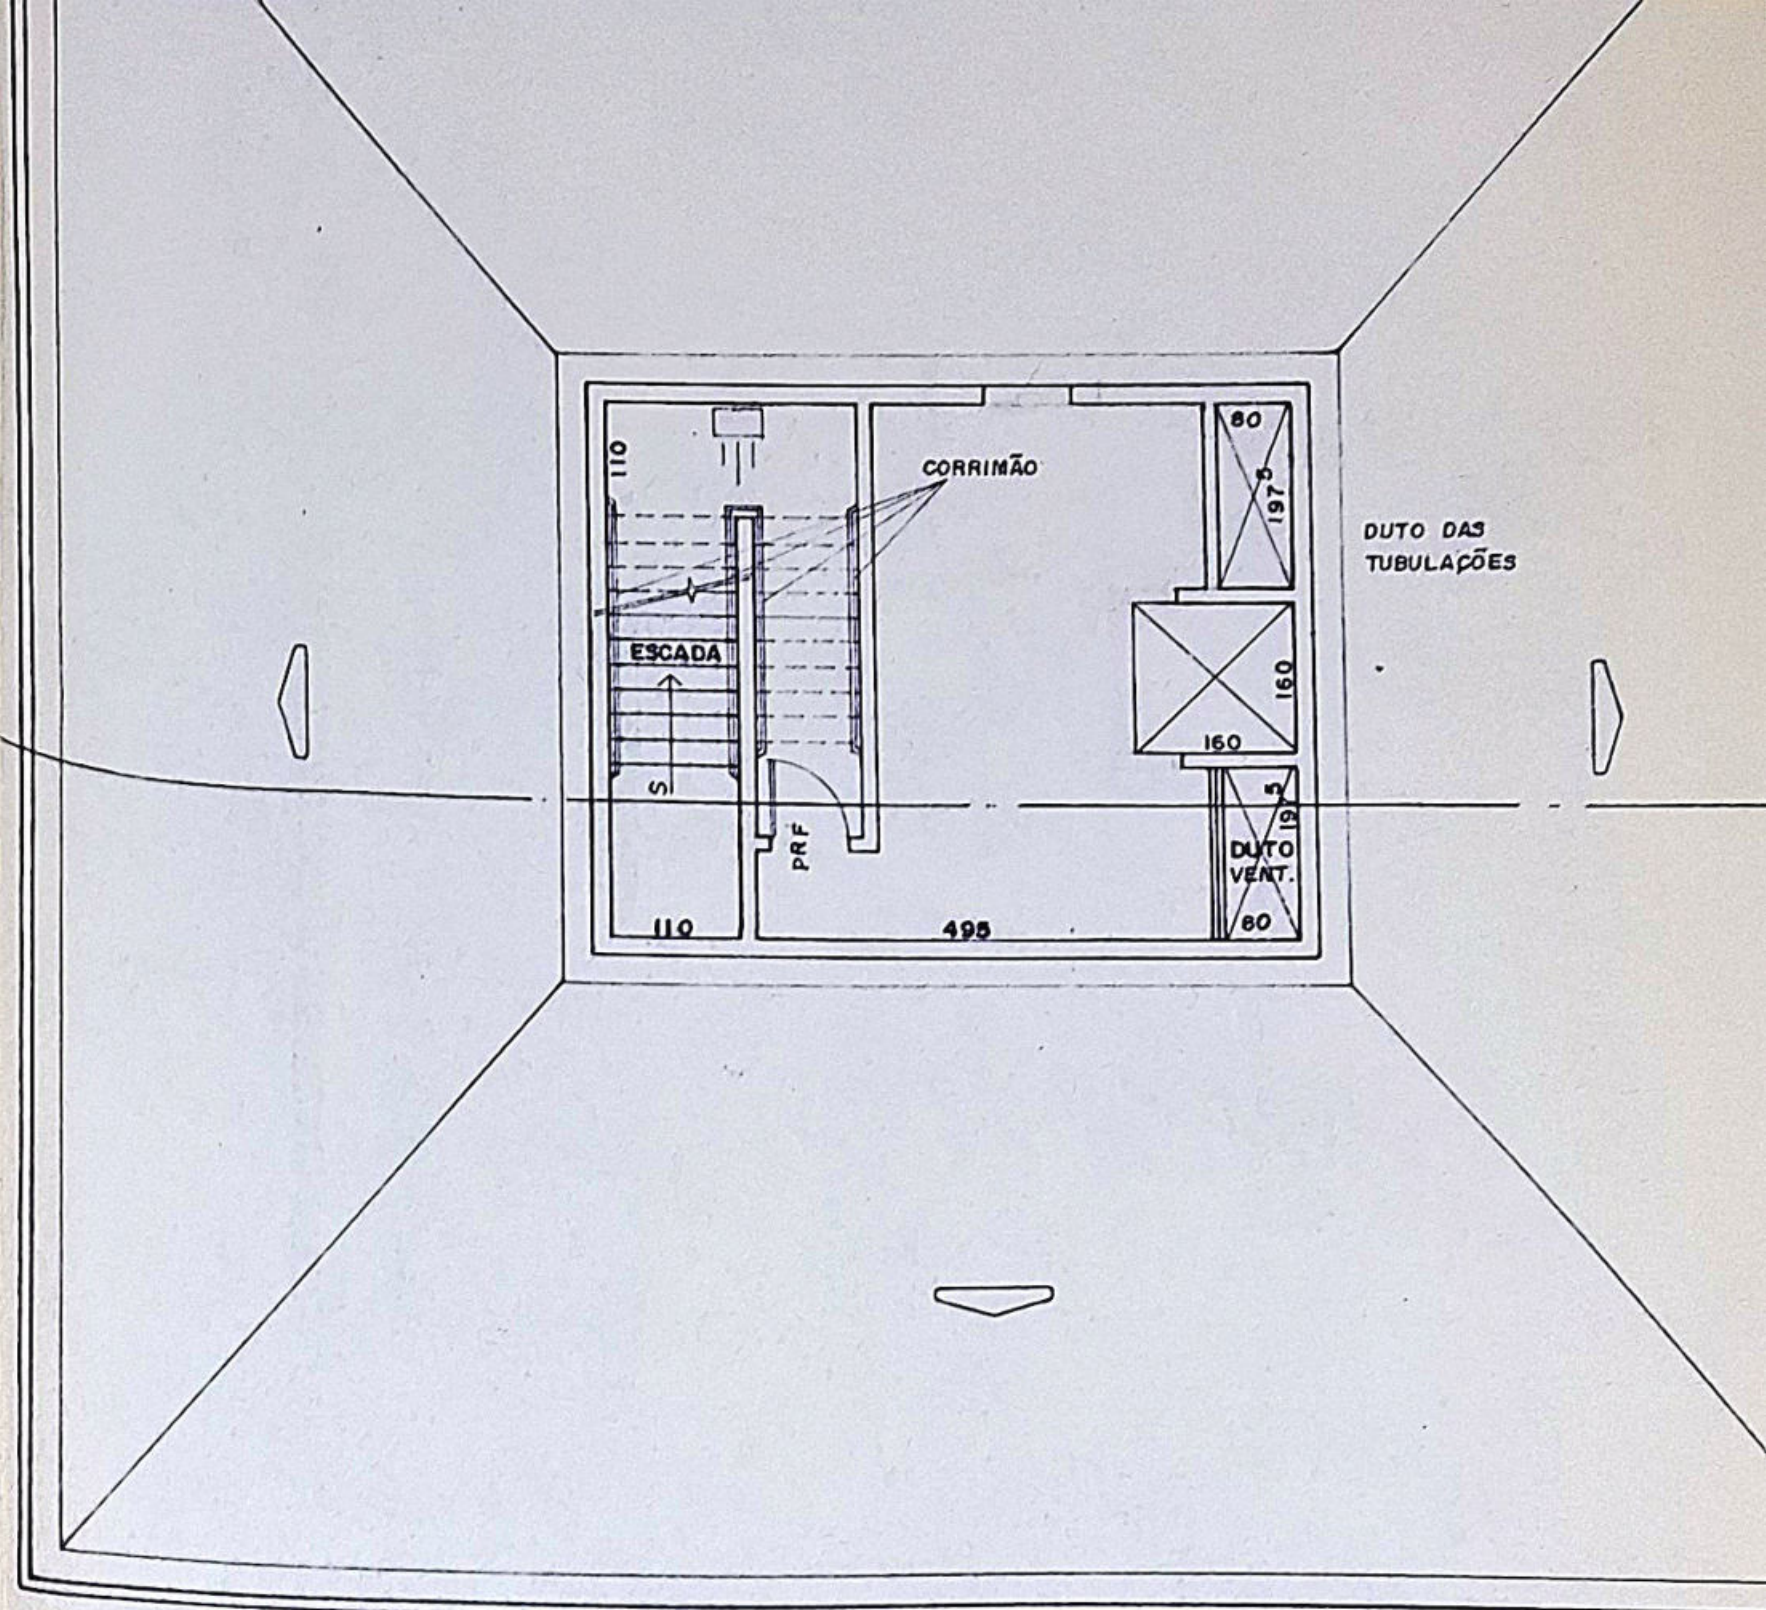



ESC 1.100

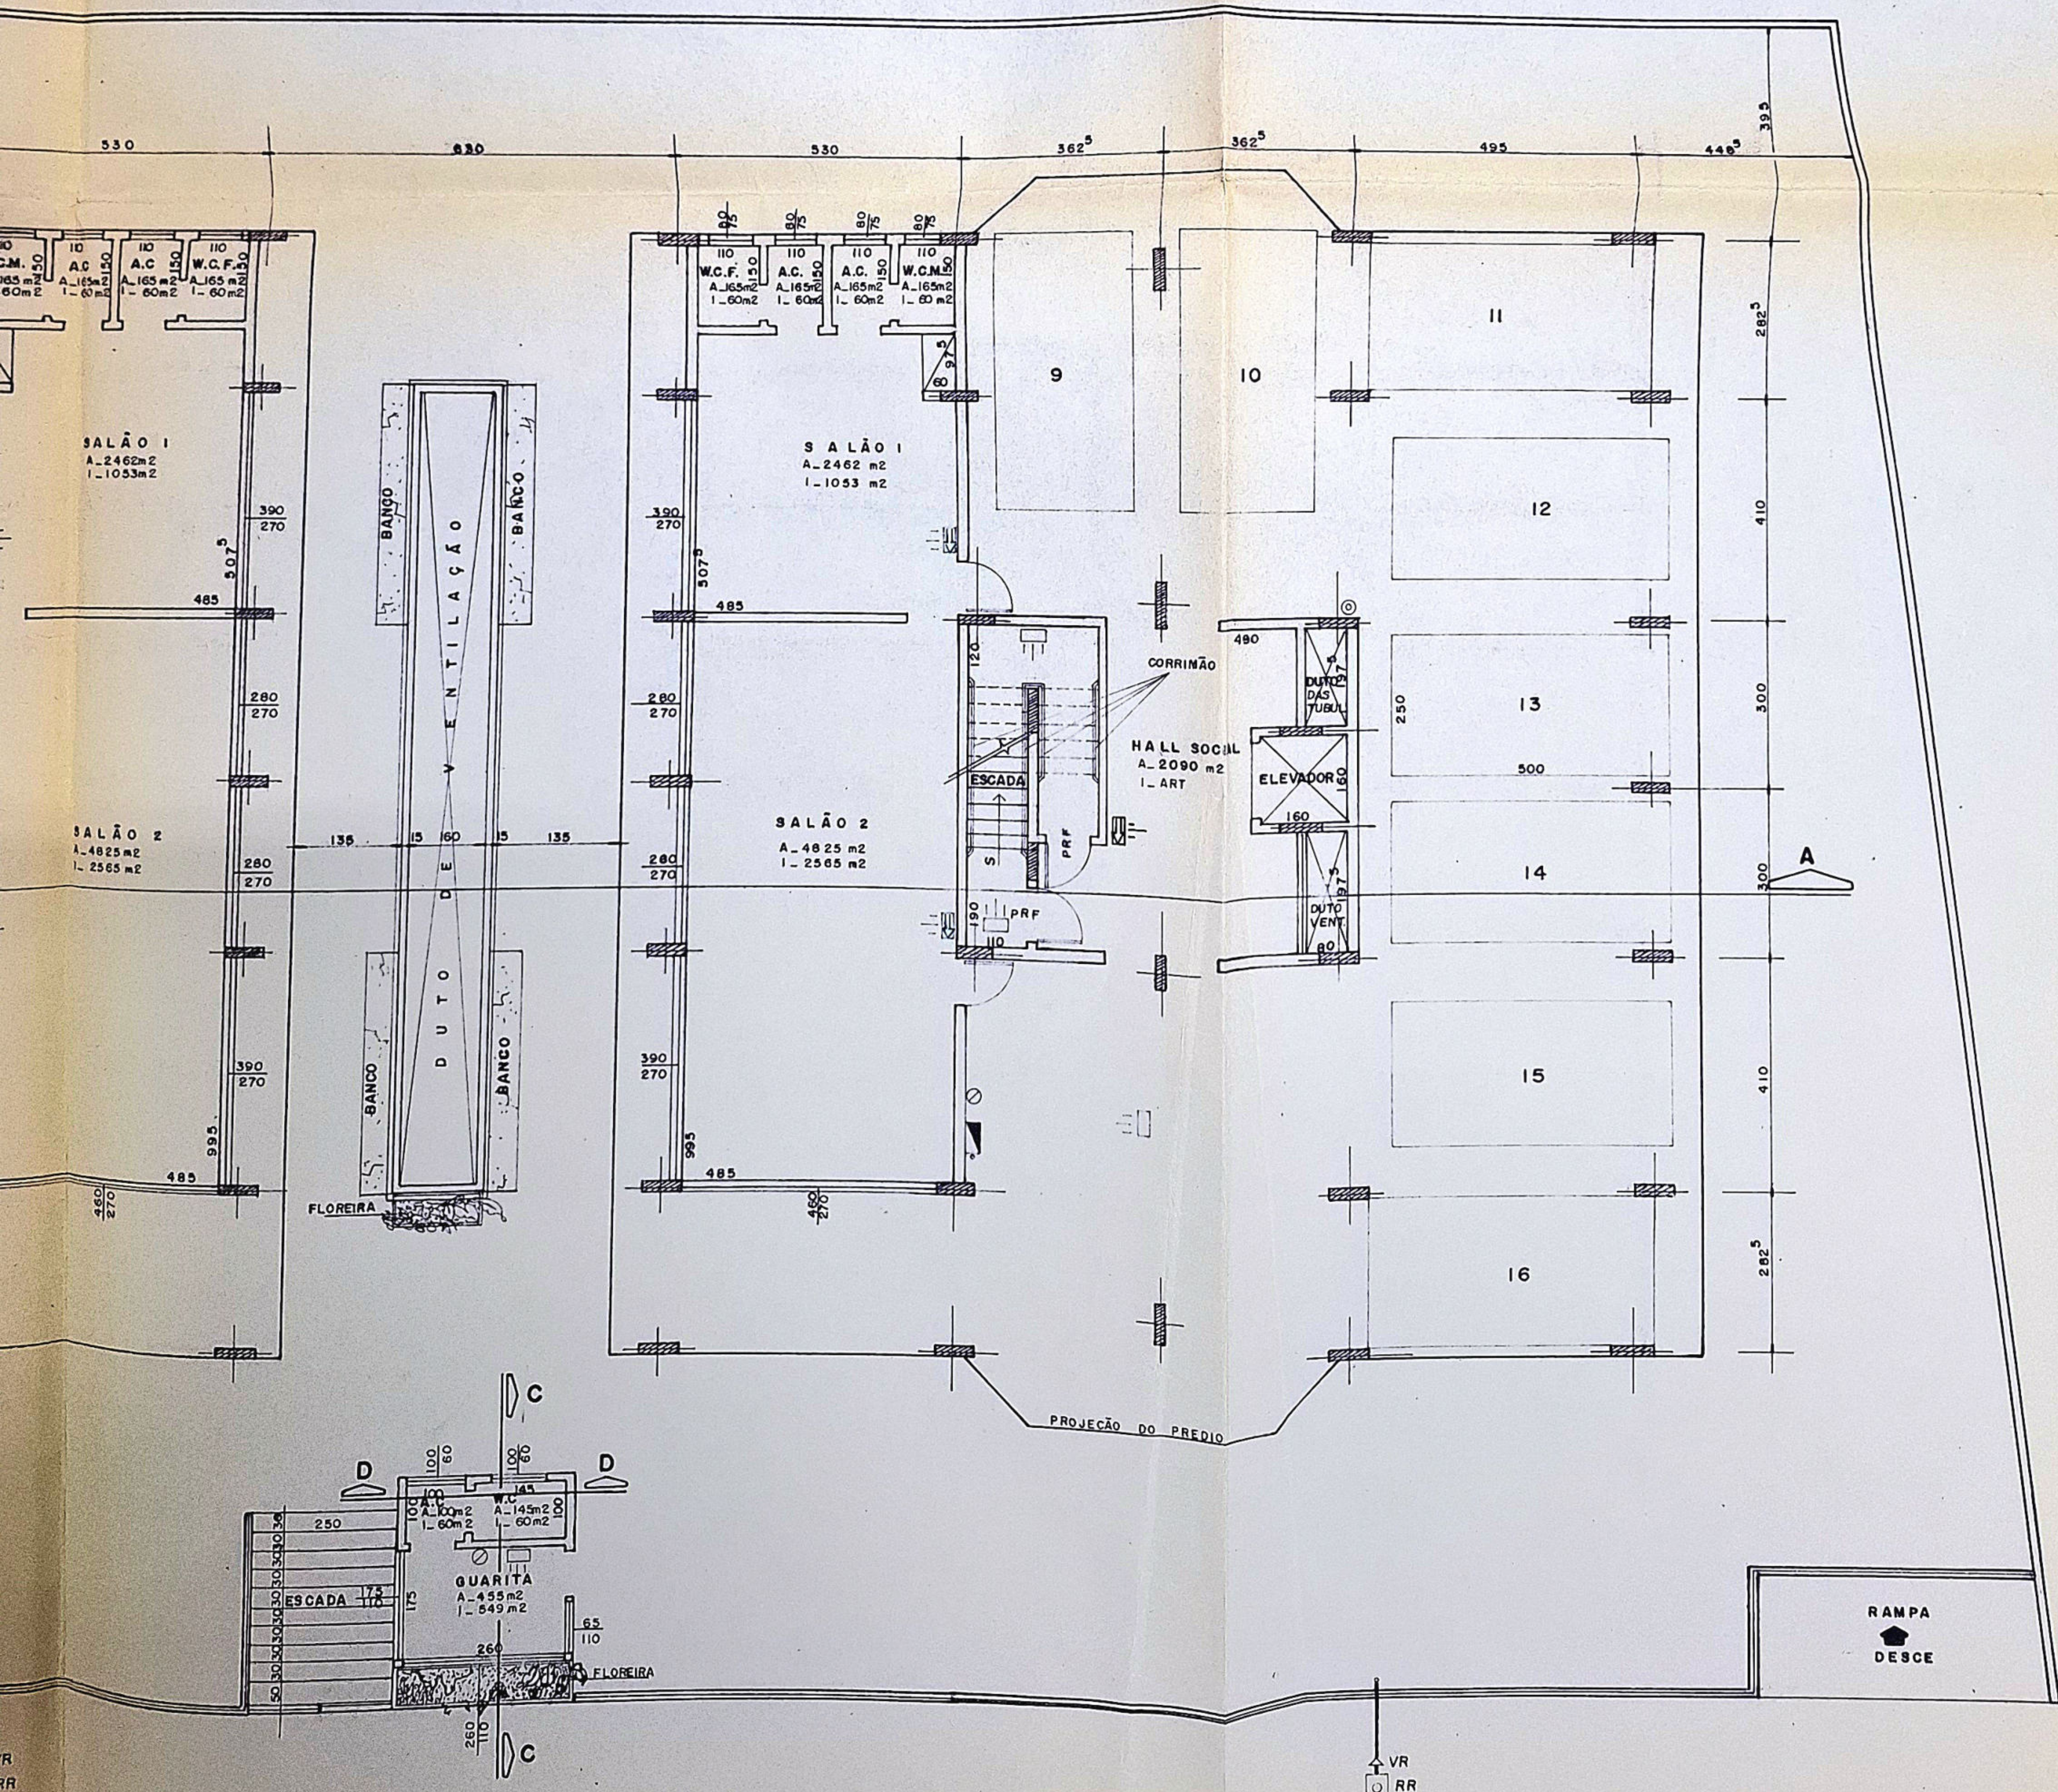

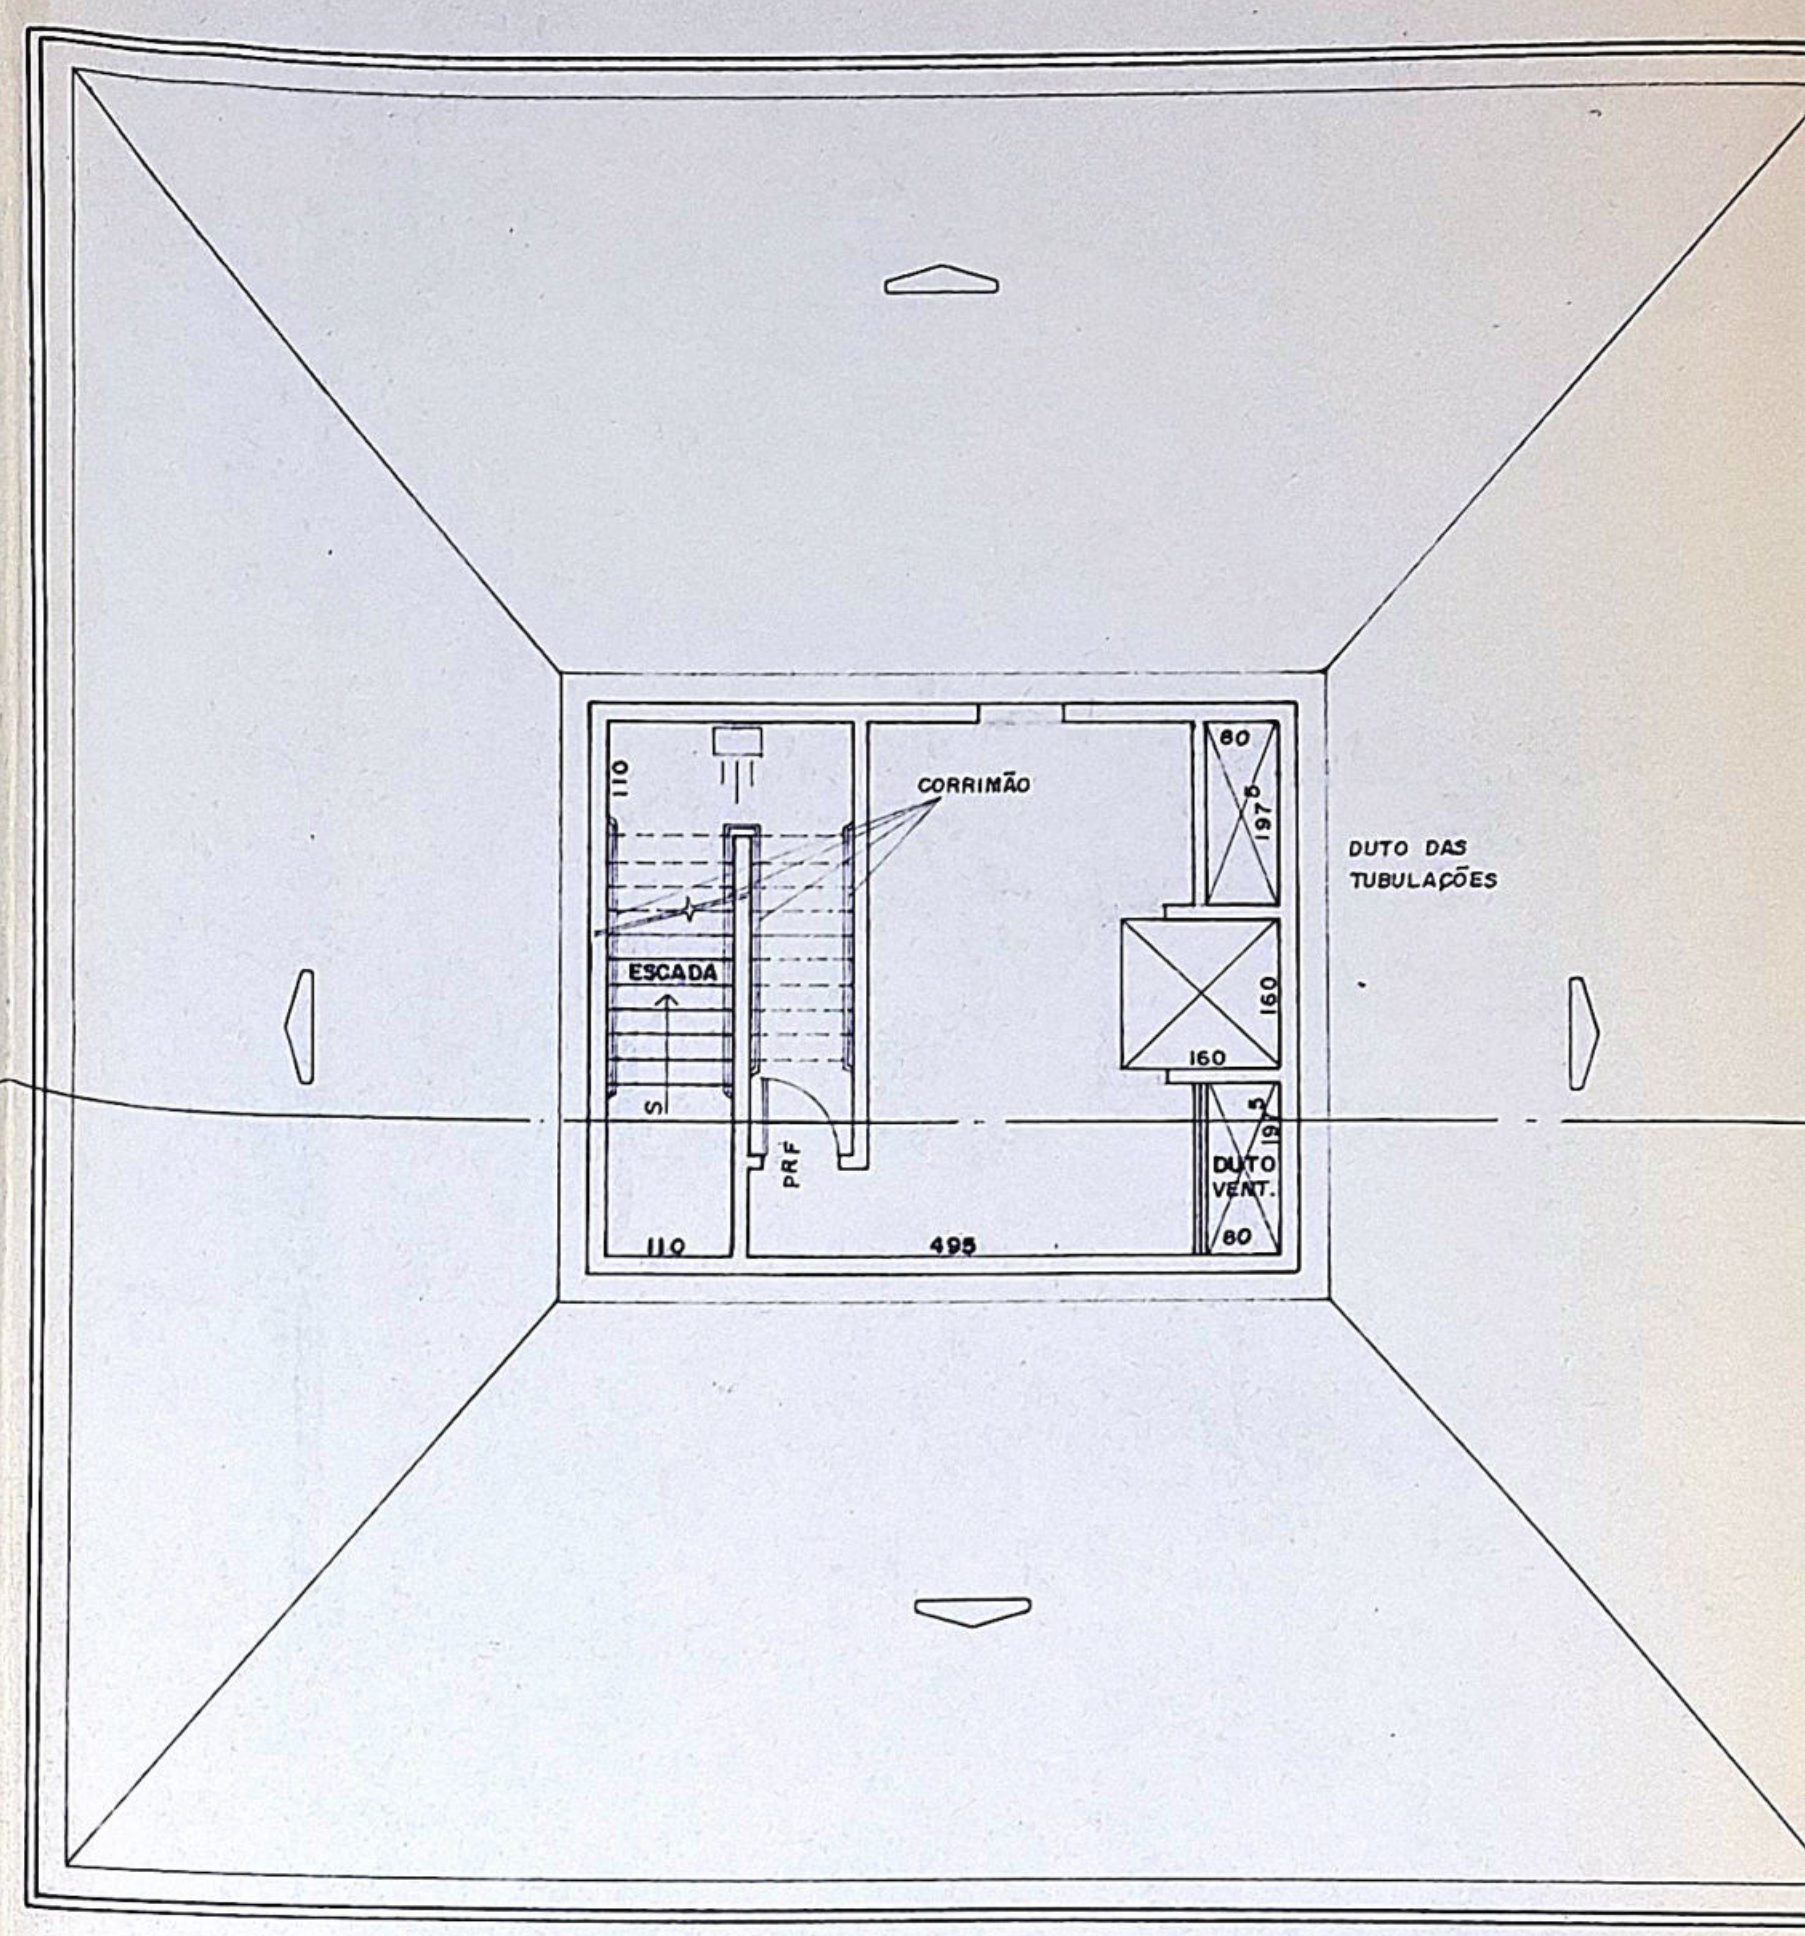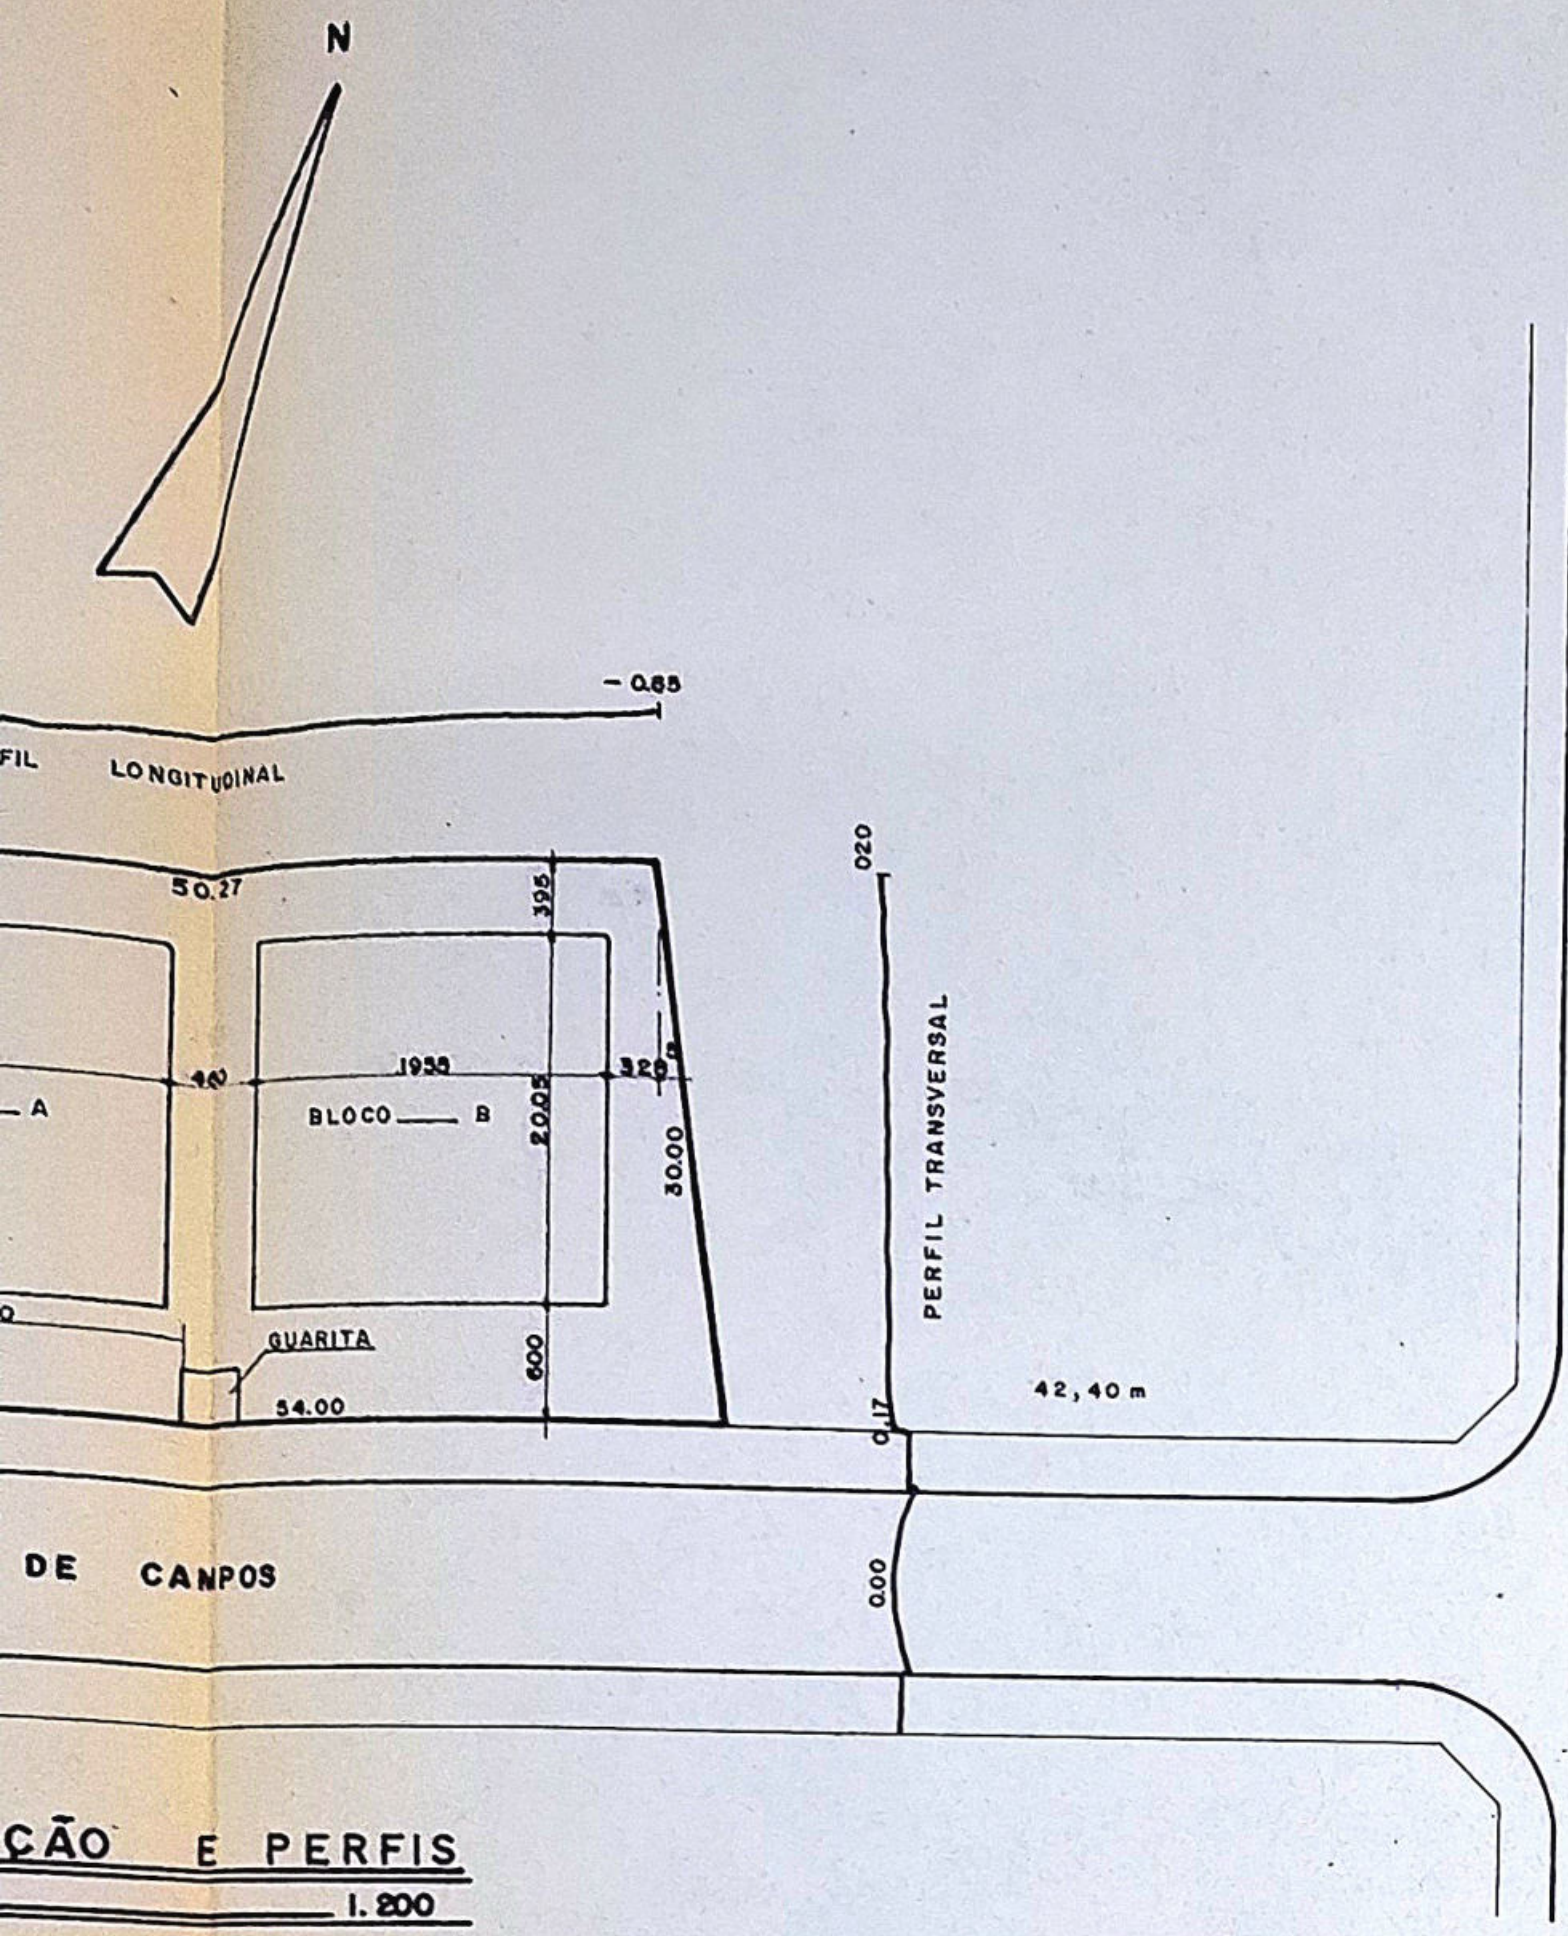


COBERTURA (ACESSO A COBERTURA DO ELEVADOR)
ESC 1.100

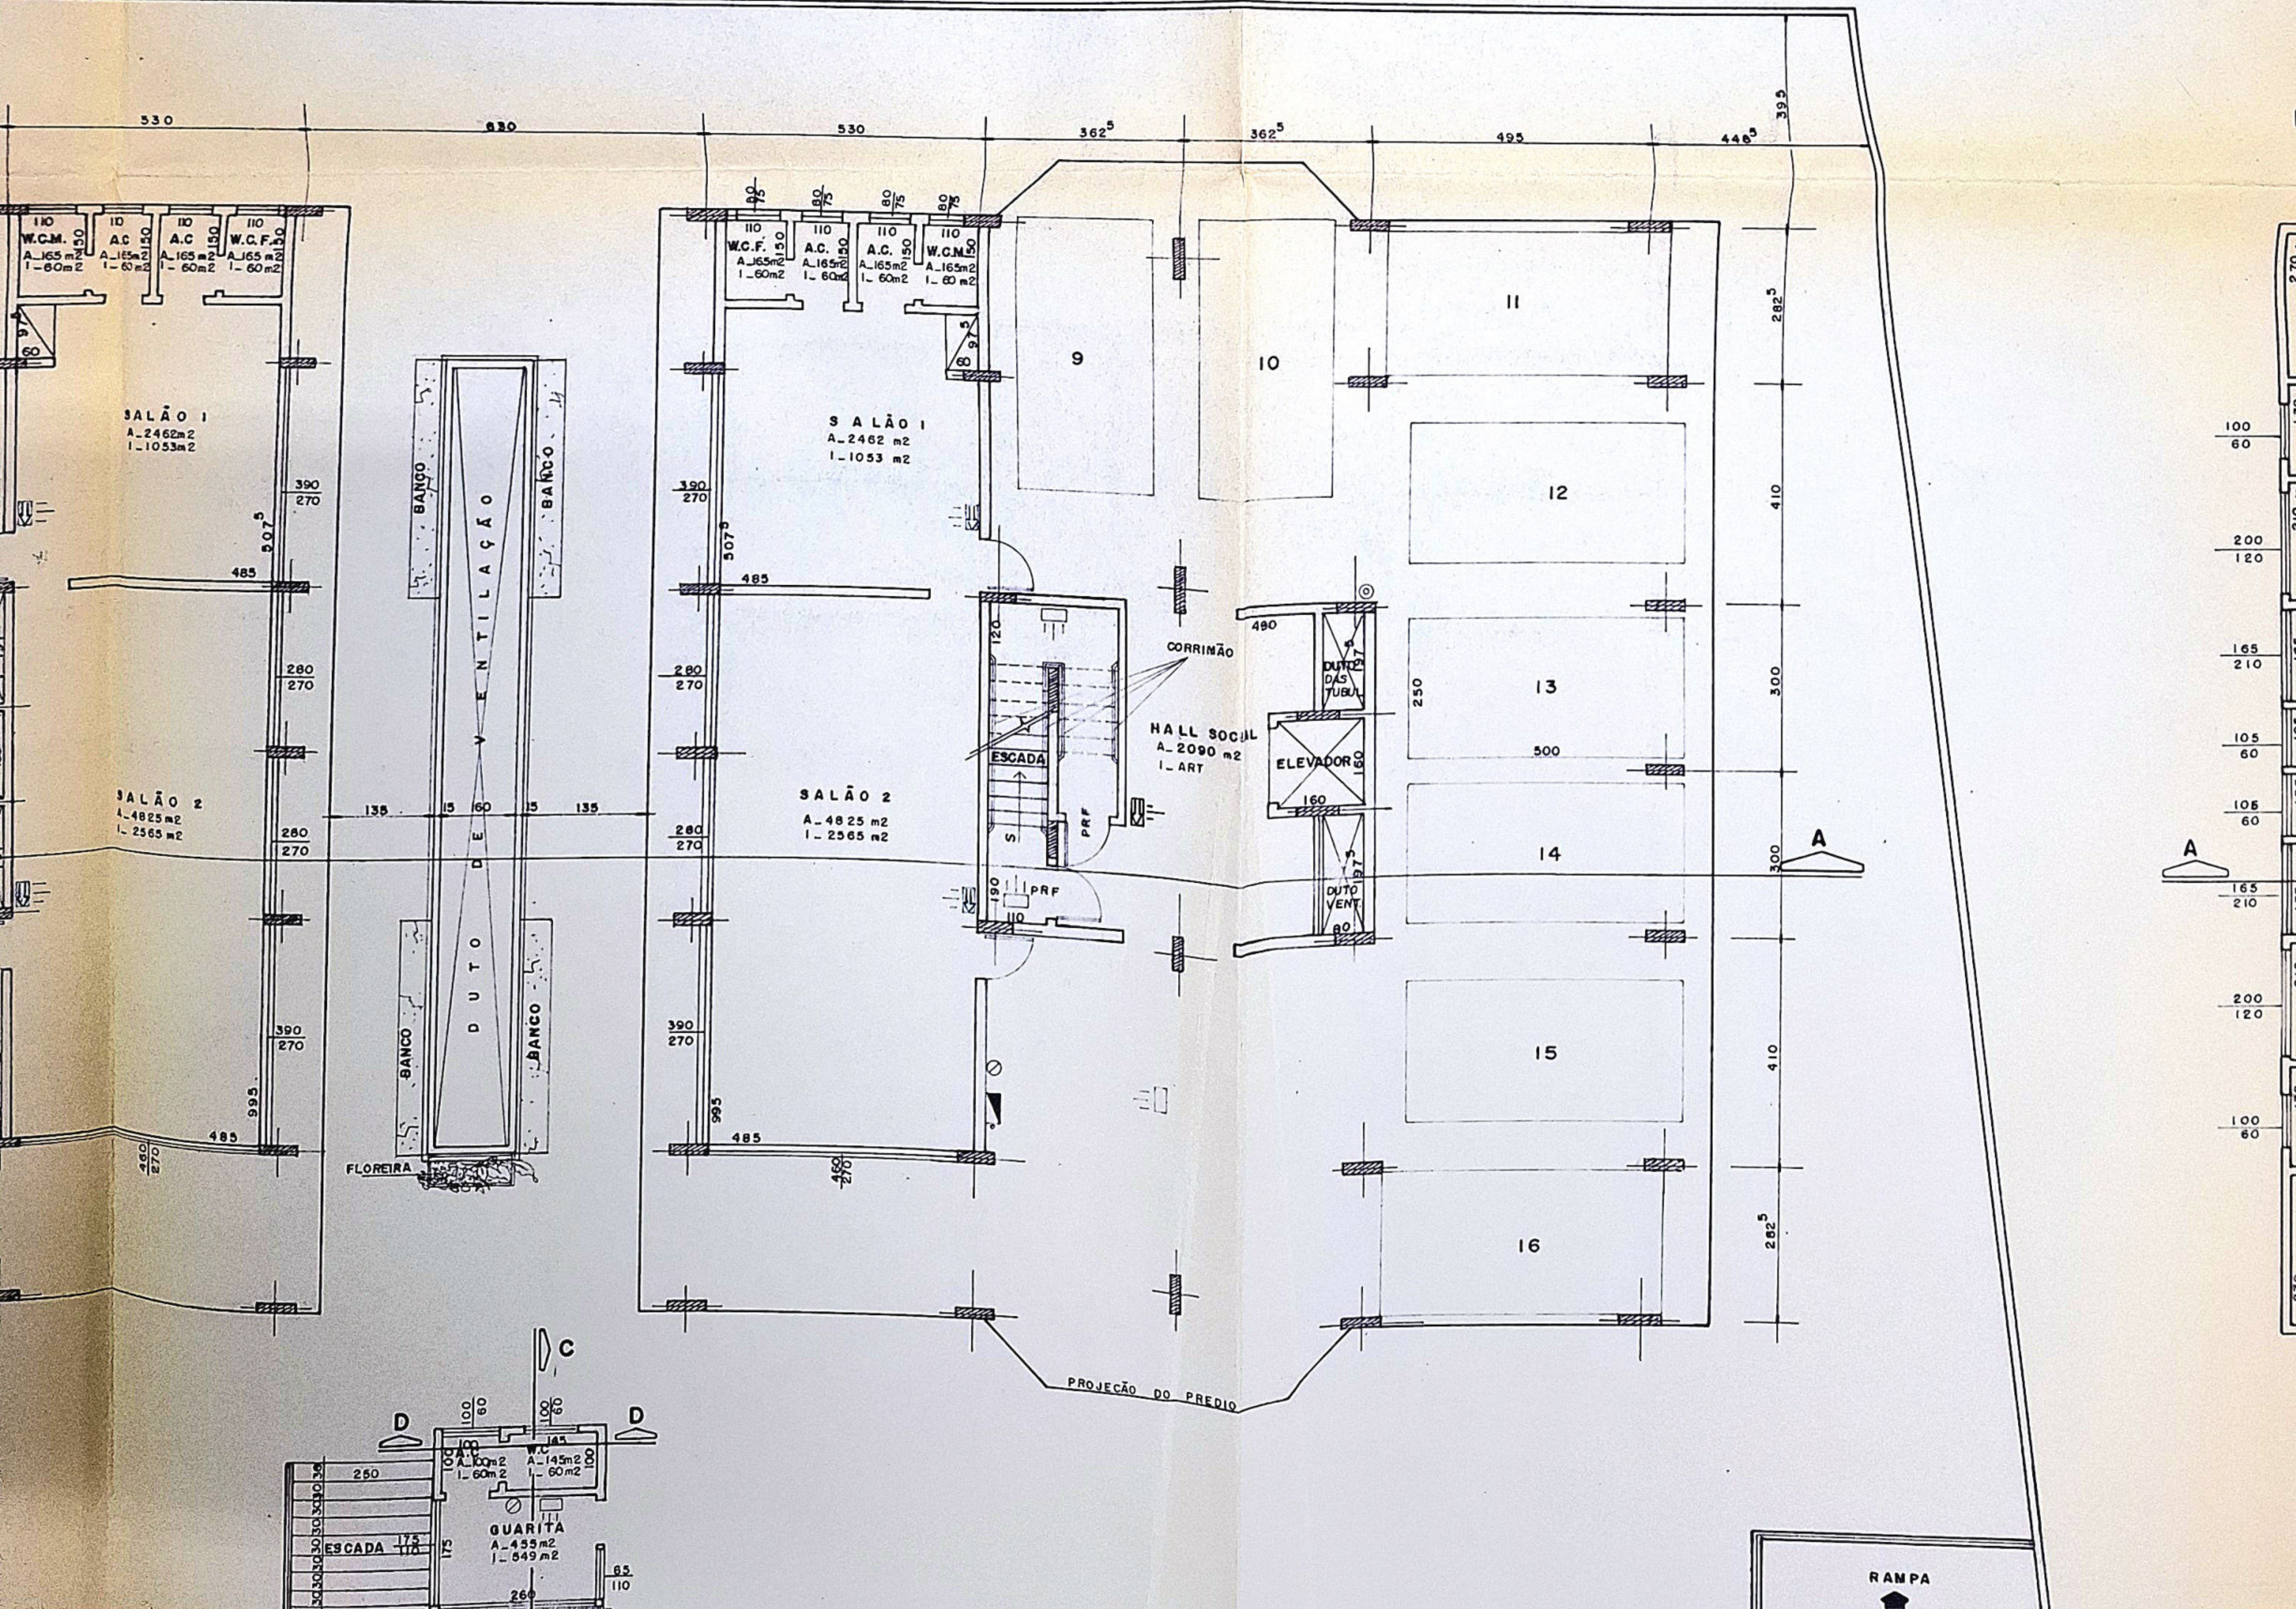


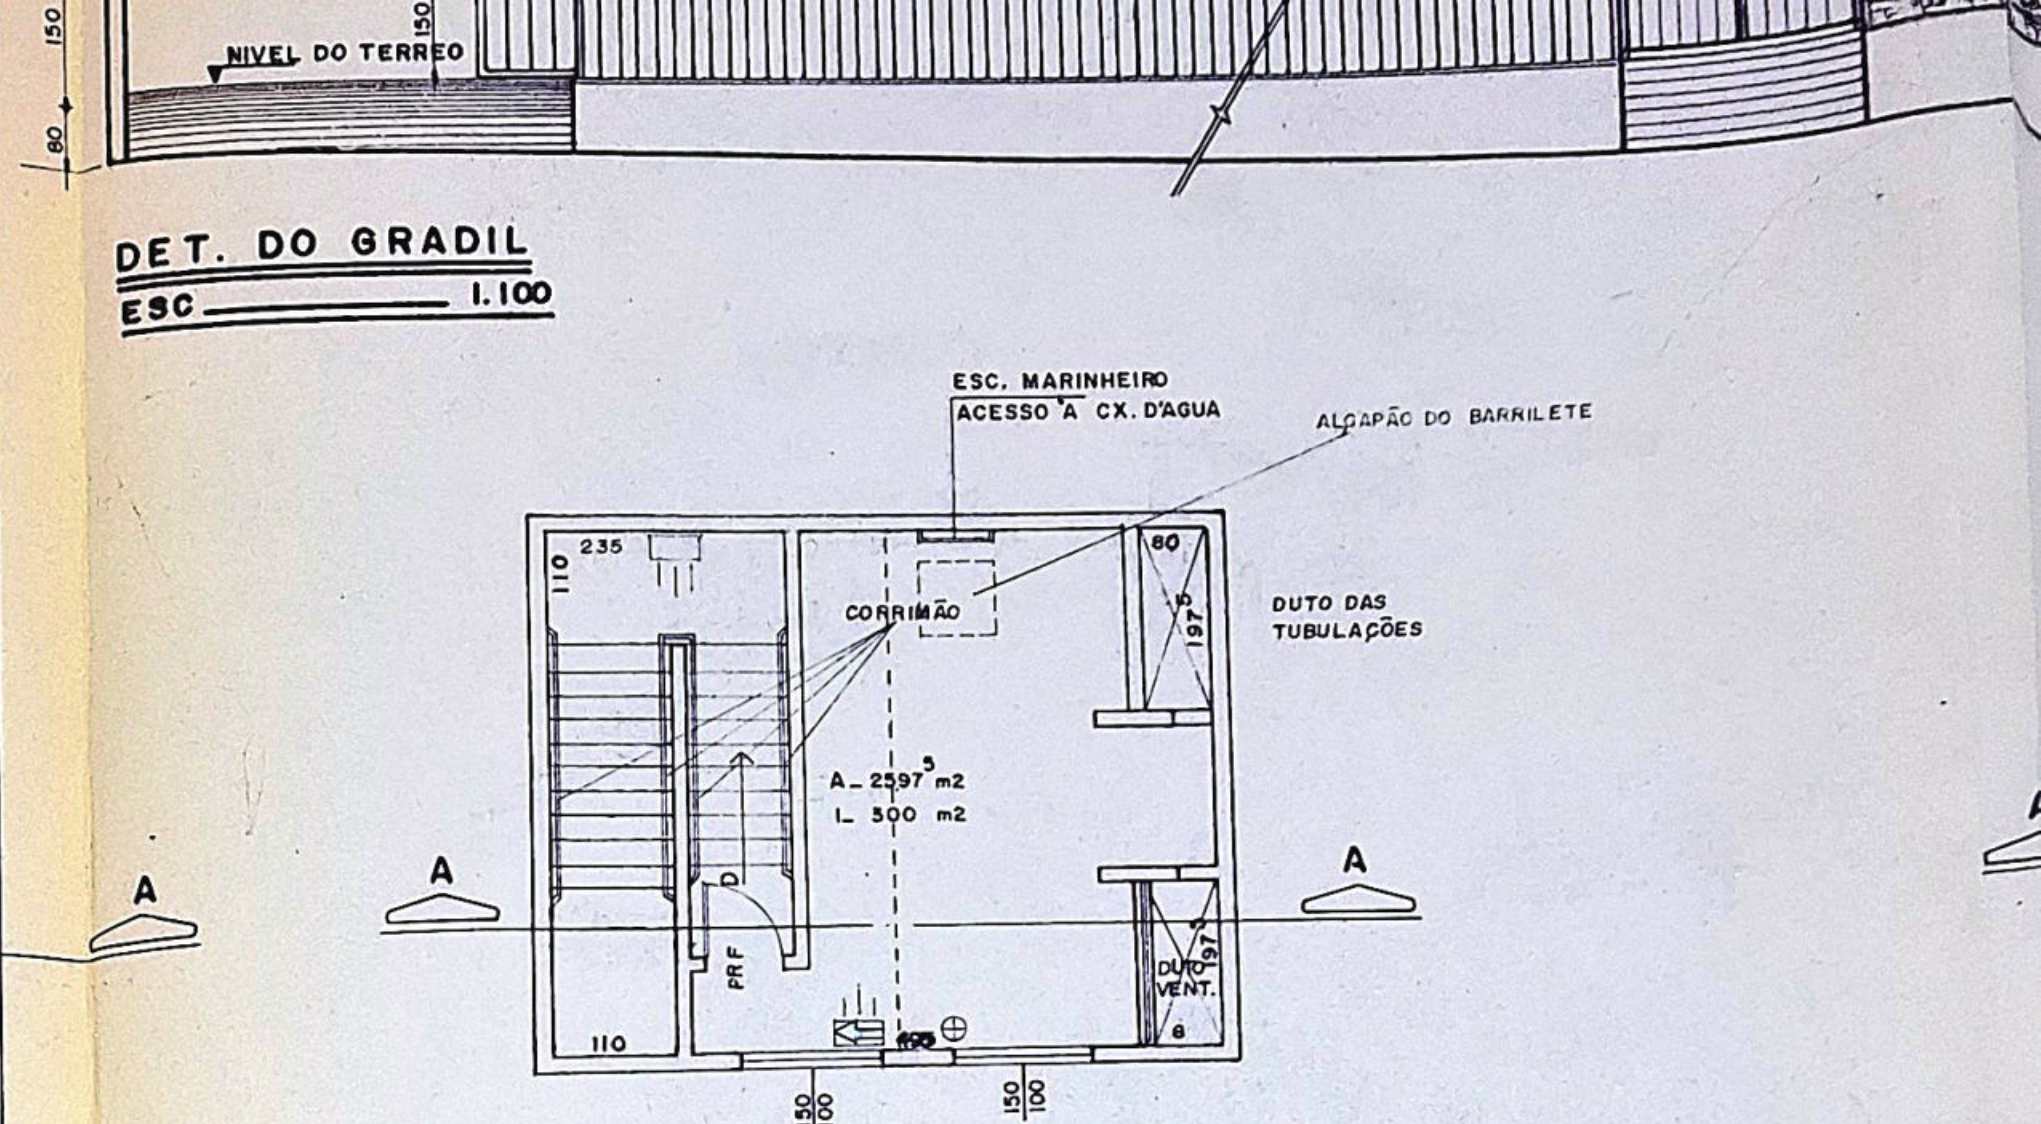


BARRILETE CASA DE MAQUINAS
ESC _____ 1.100

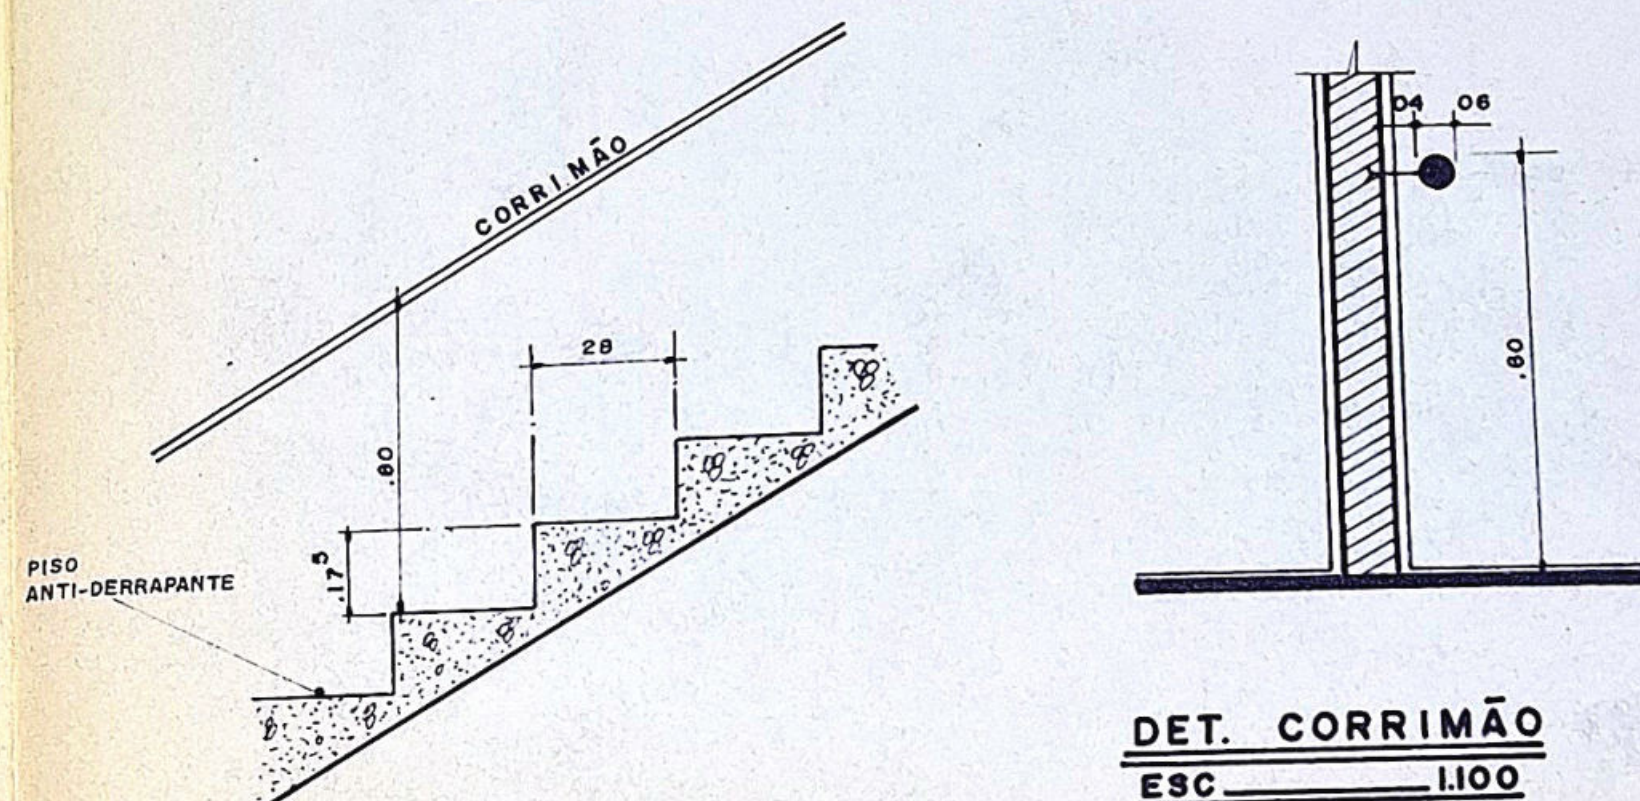


DET. ESCADA
ESC _____ 1.100

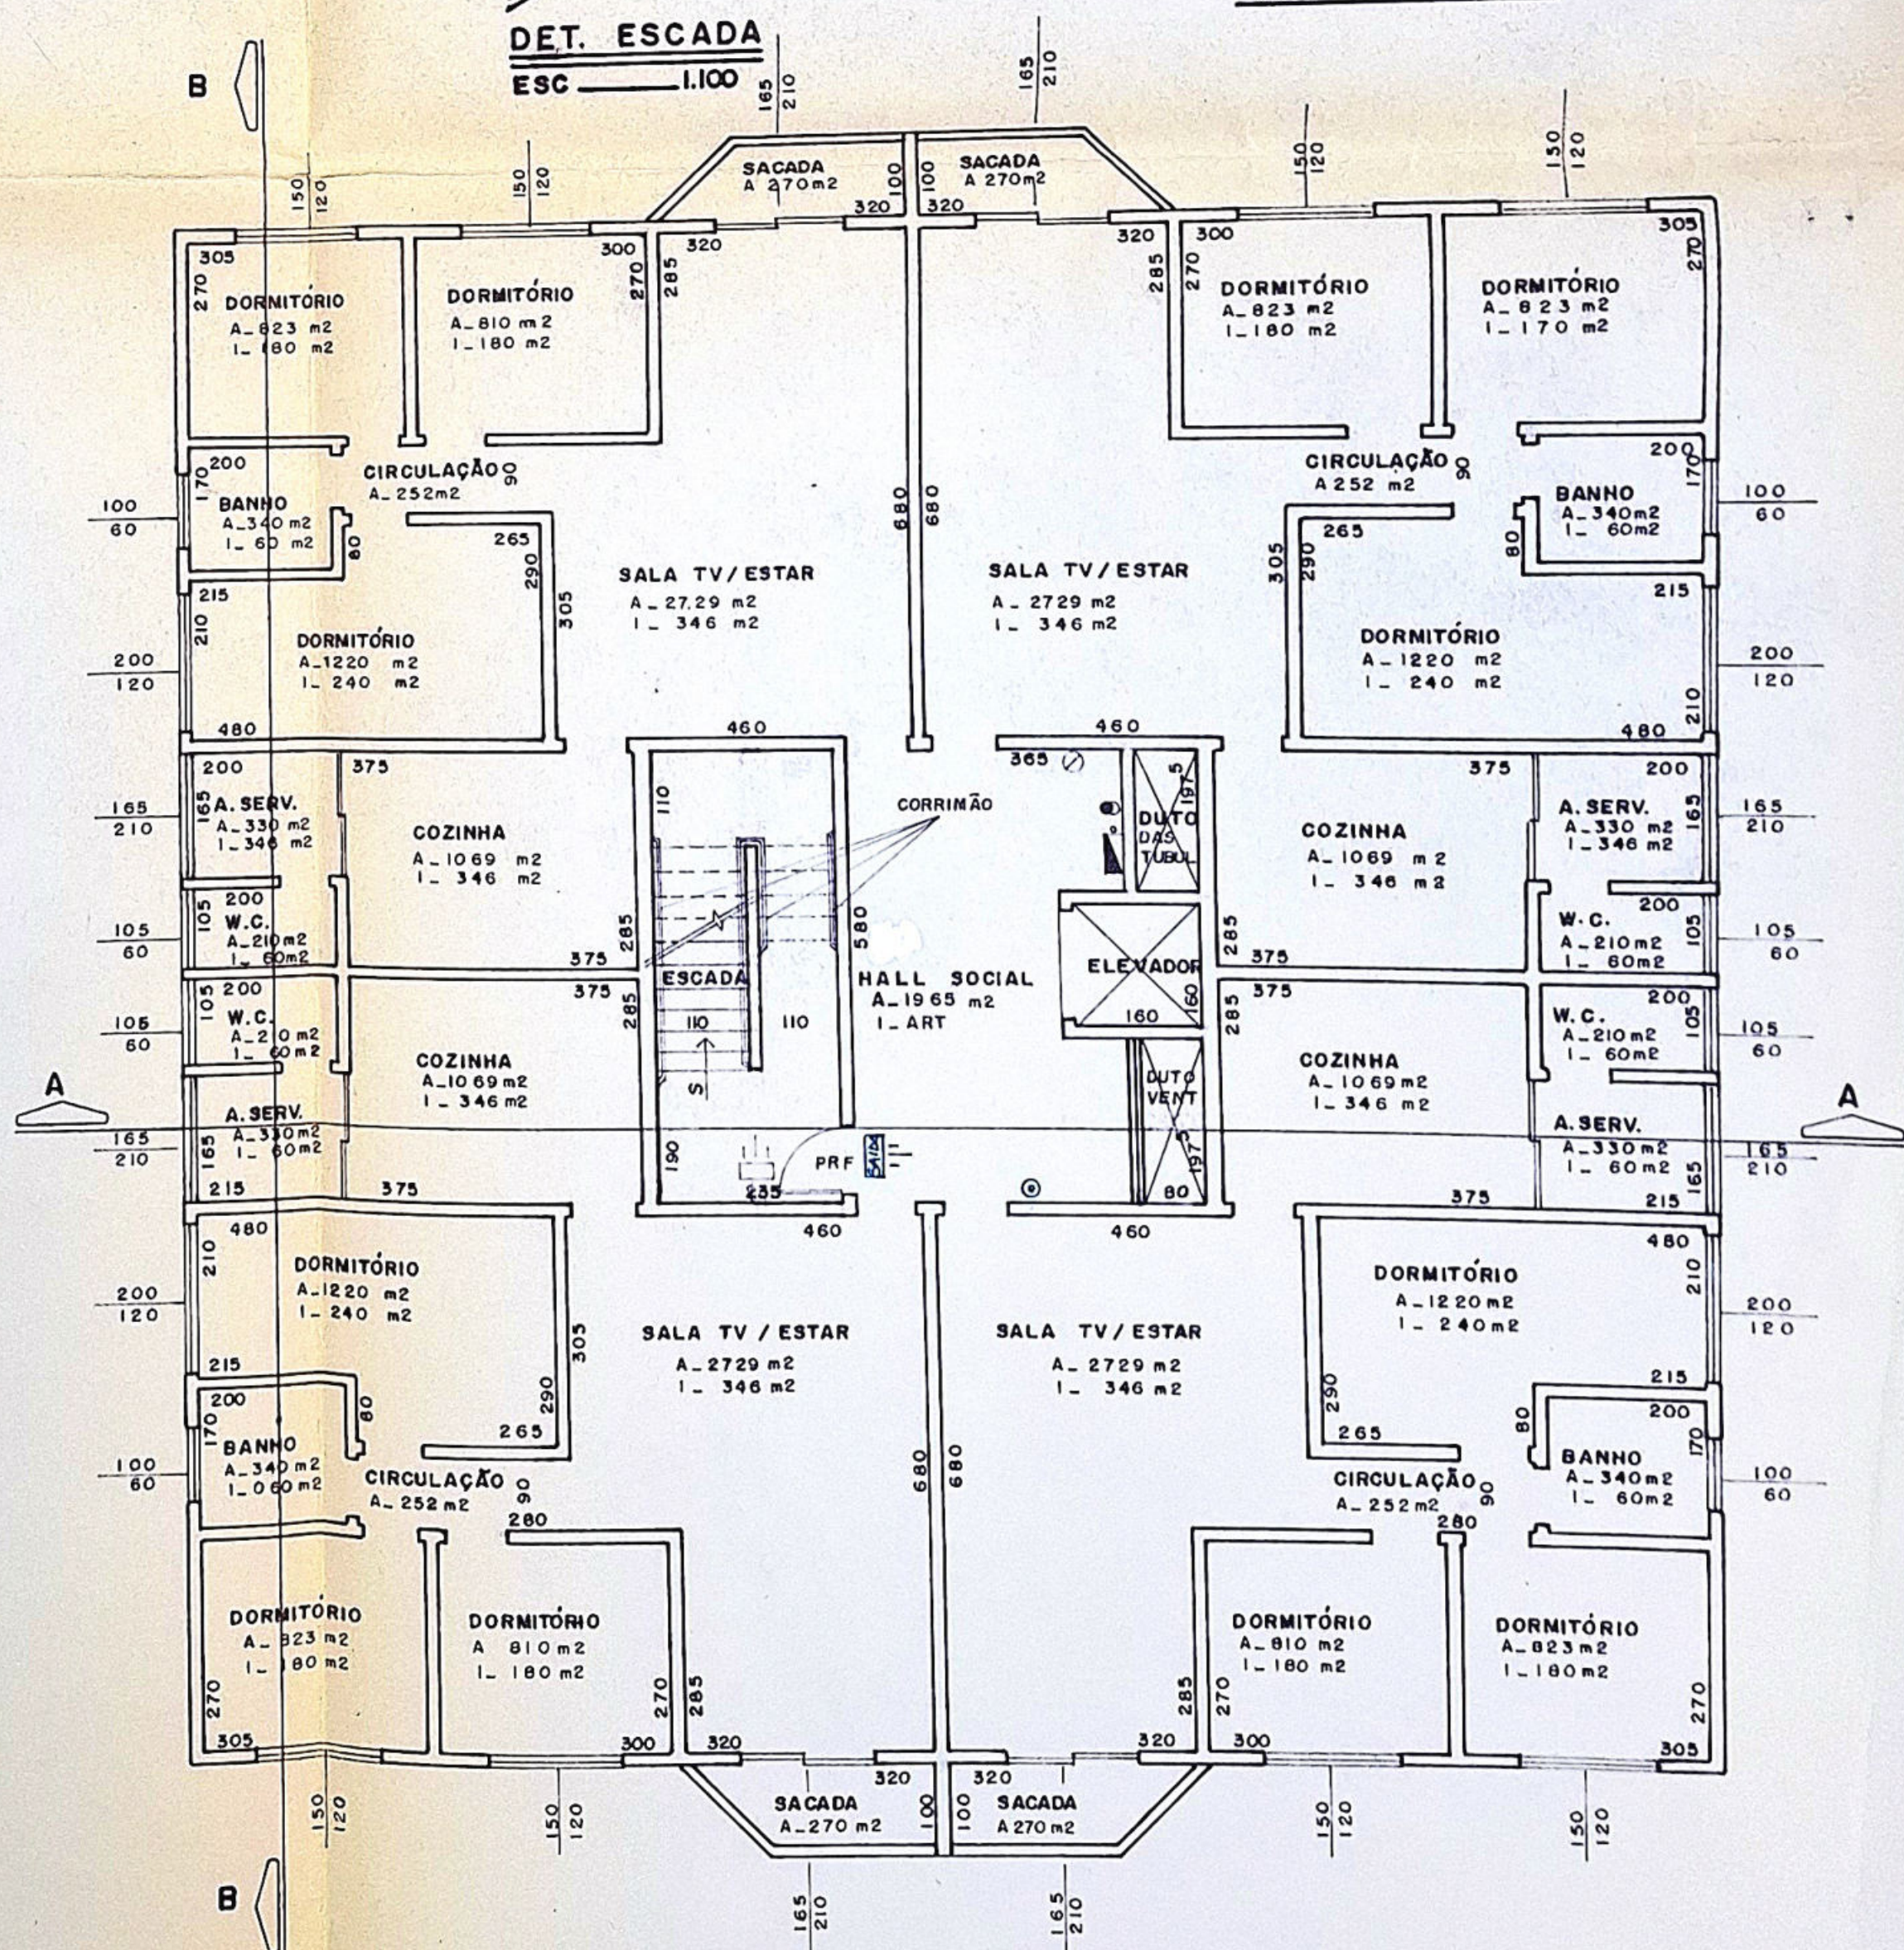


PLANTA BAIXA - PAV. TIPO (x 7)
ESC. _____ 1.100

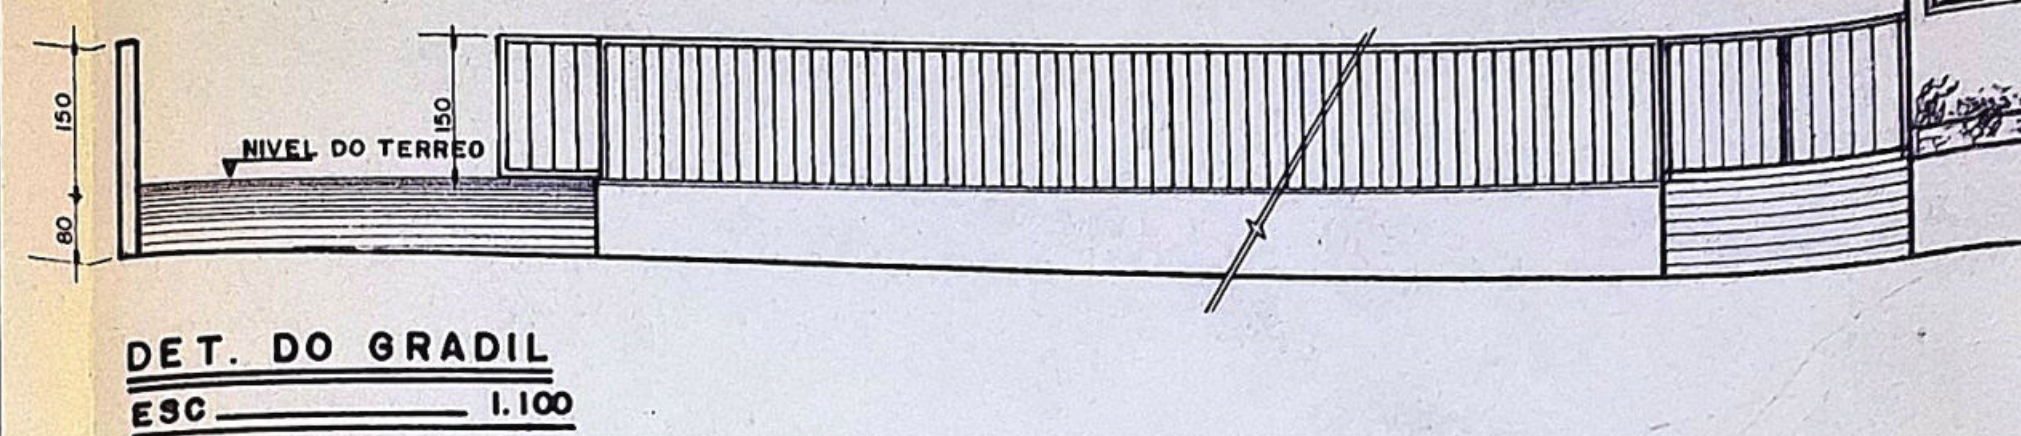


DET. DO GRADIL
ESC _____ 1.100

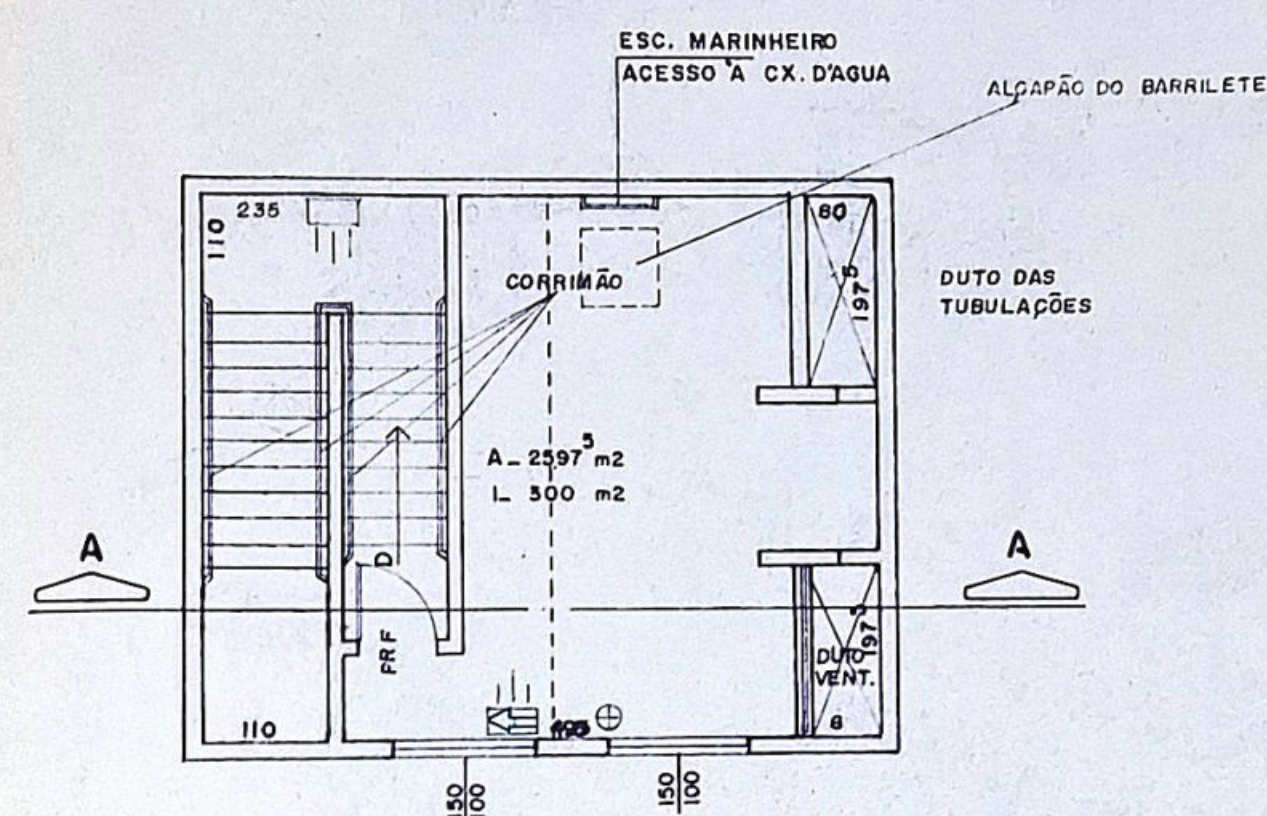

BARRILETE CASA DE MAQUINAS
ESC _____ 1.100


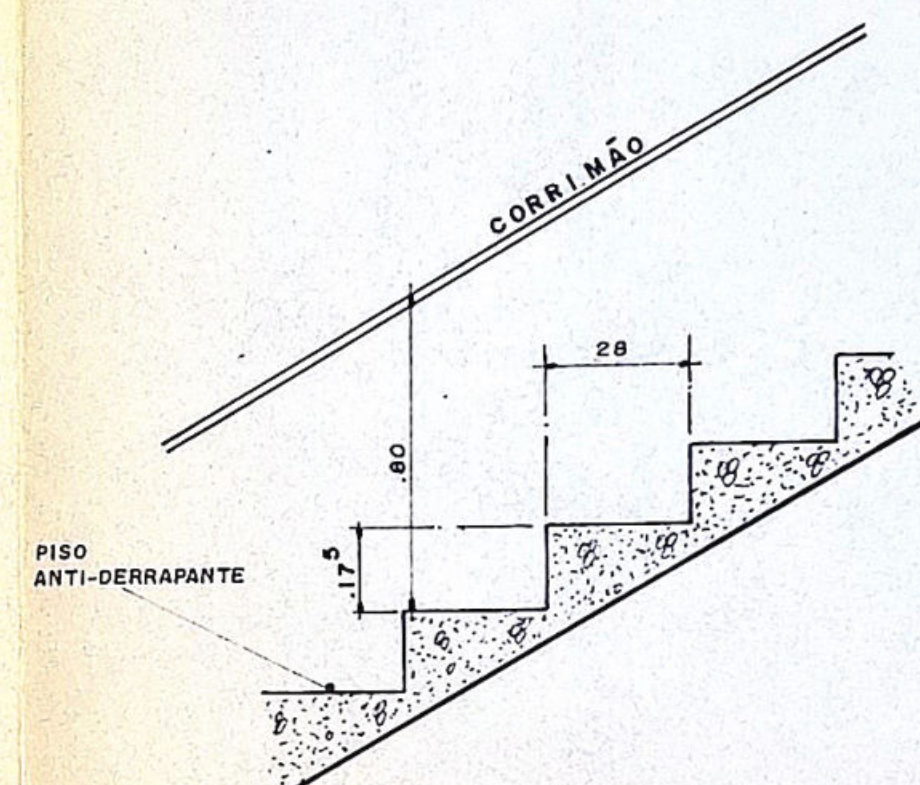


DET. ESCADA
ESC _____ 1.100

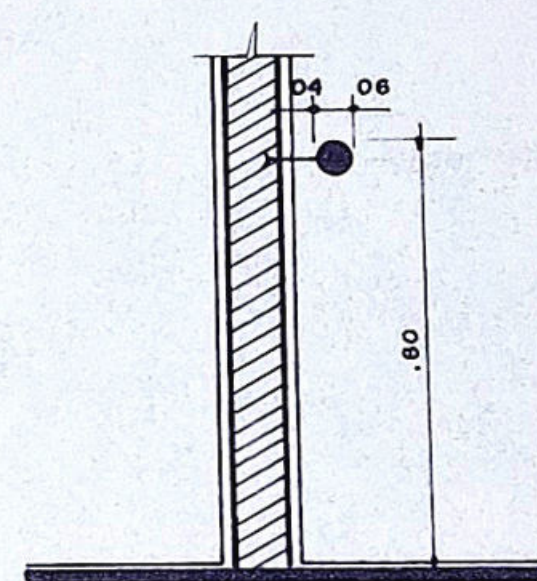

DET. CORRIMÃO
ESC _____ 1.100

COBERTURA (ACESSO A COBERTURA DO ELEVADOR)
ESC _____ **I. 100**

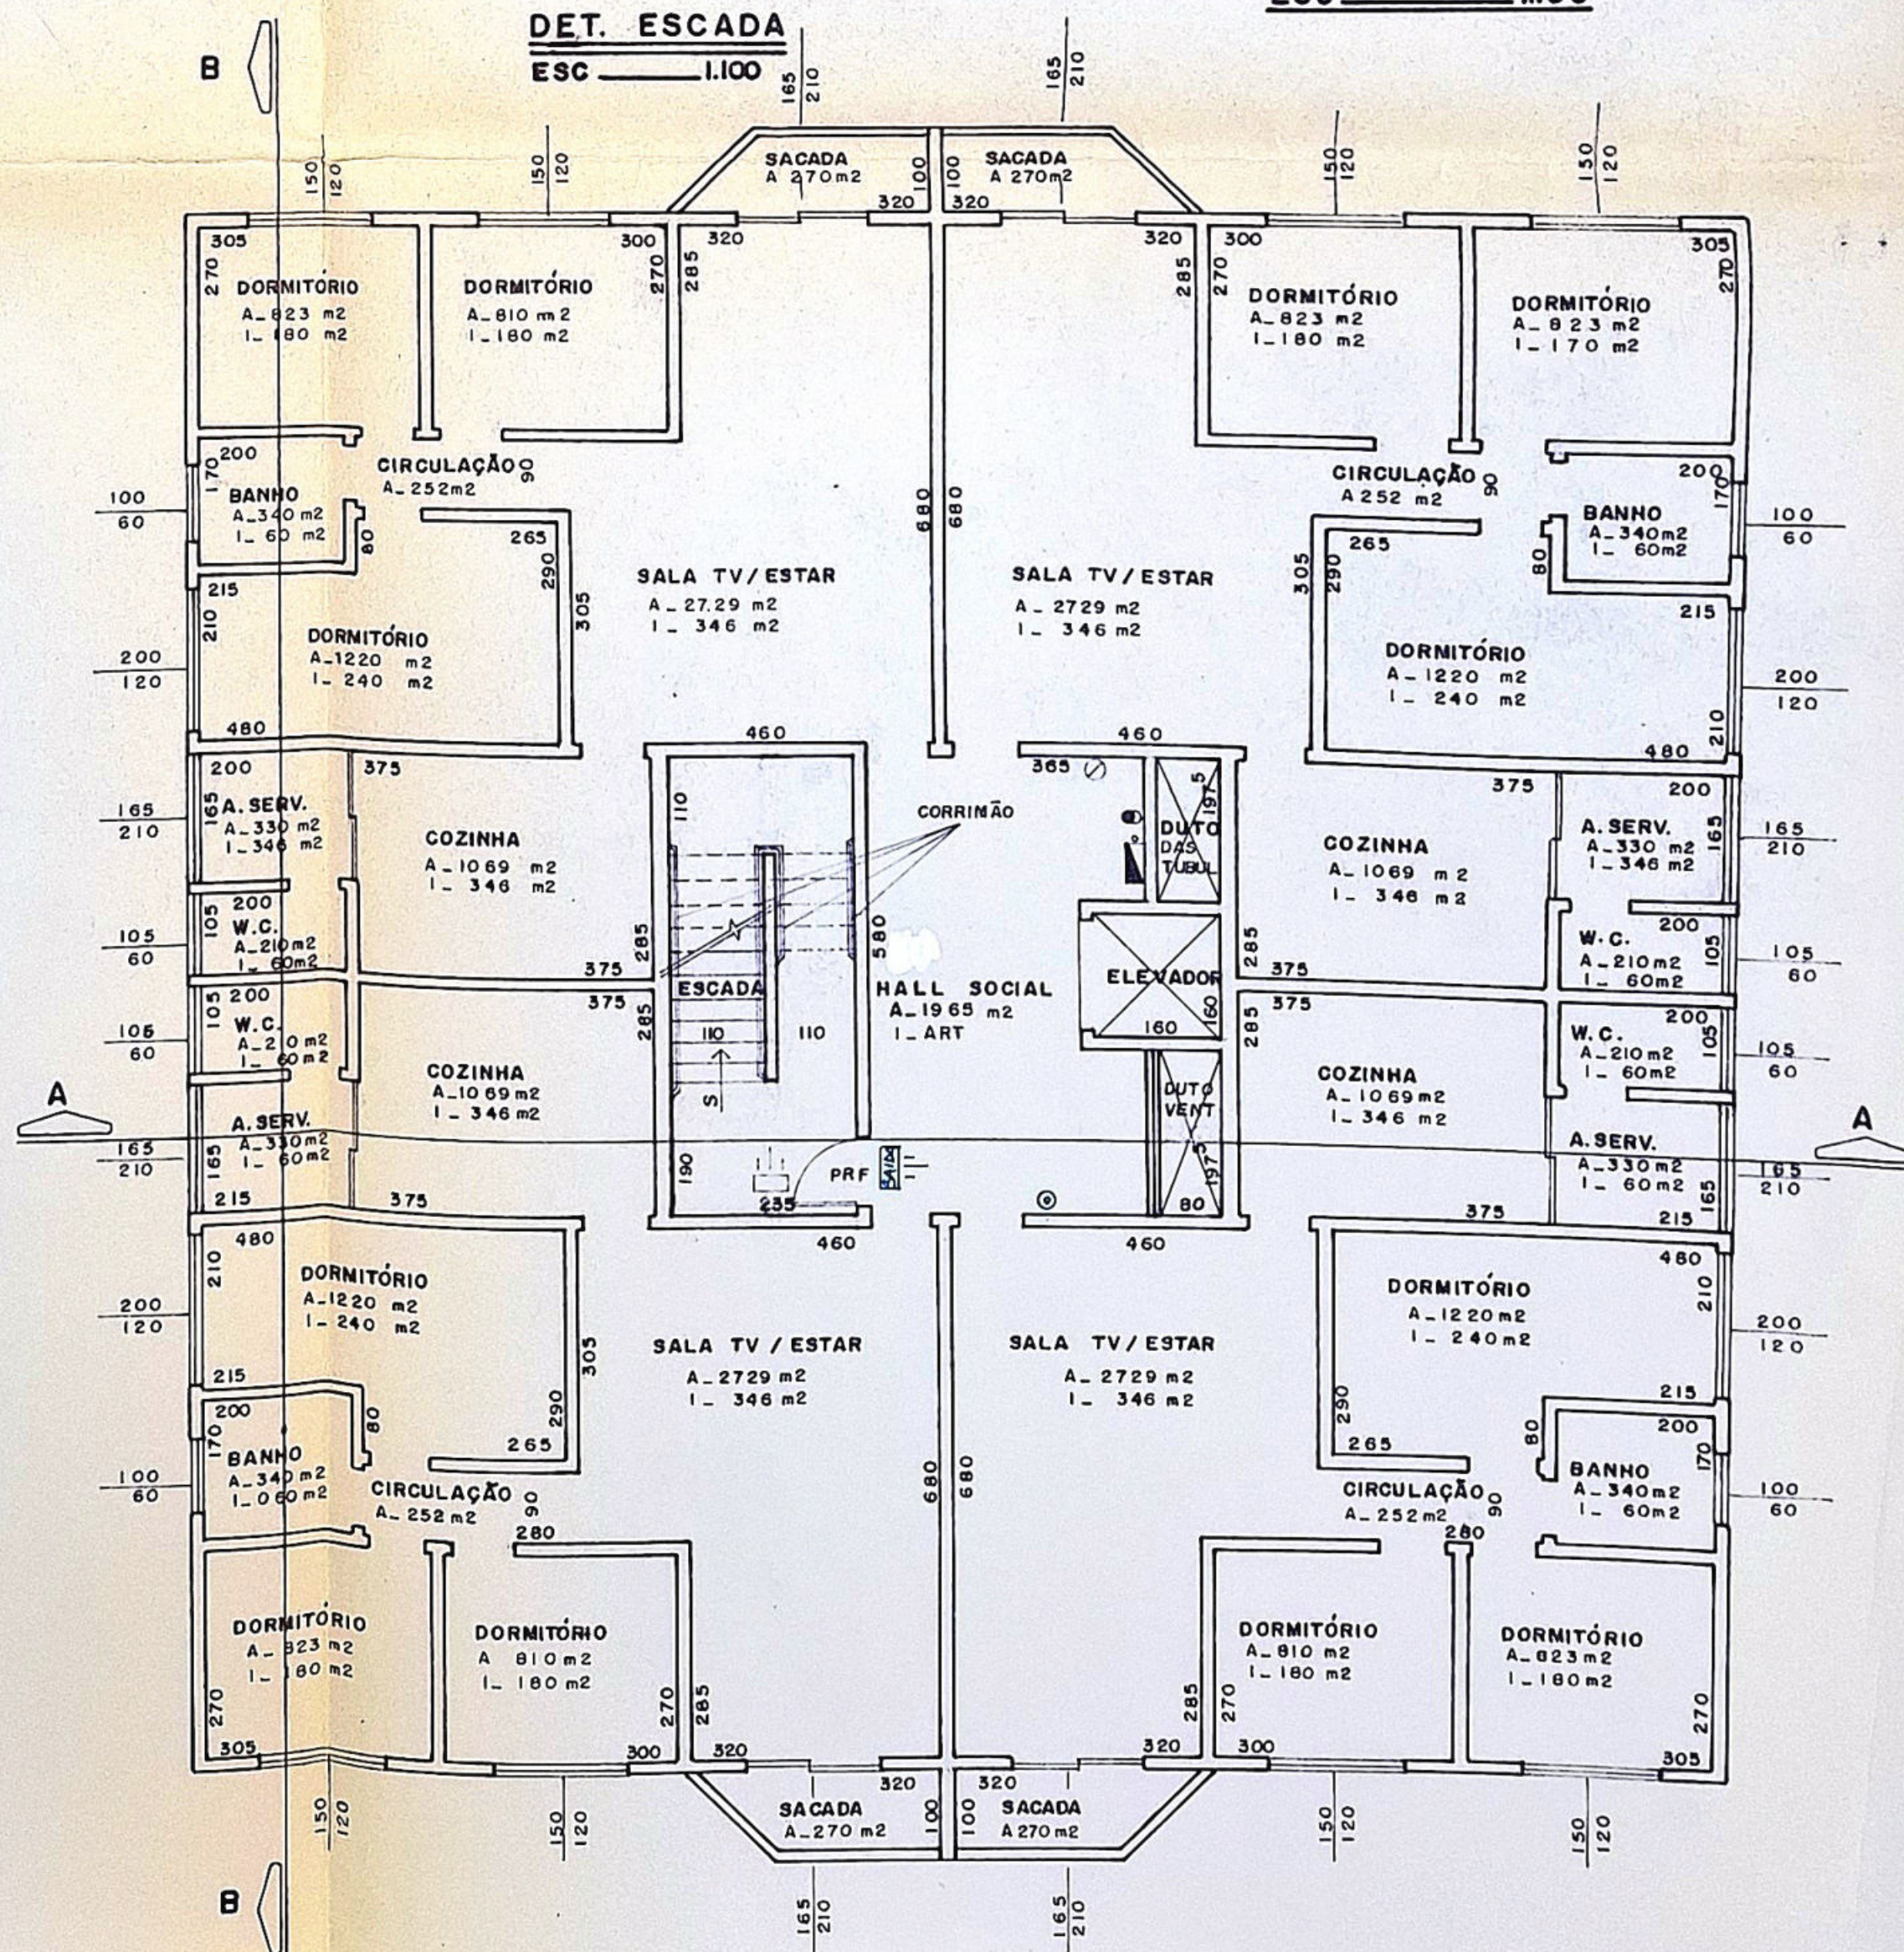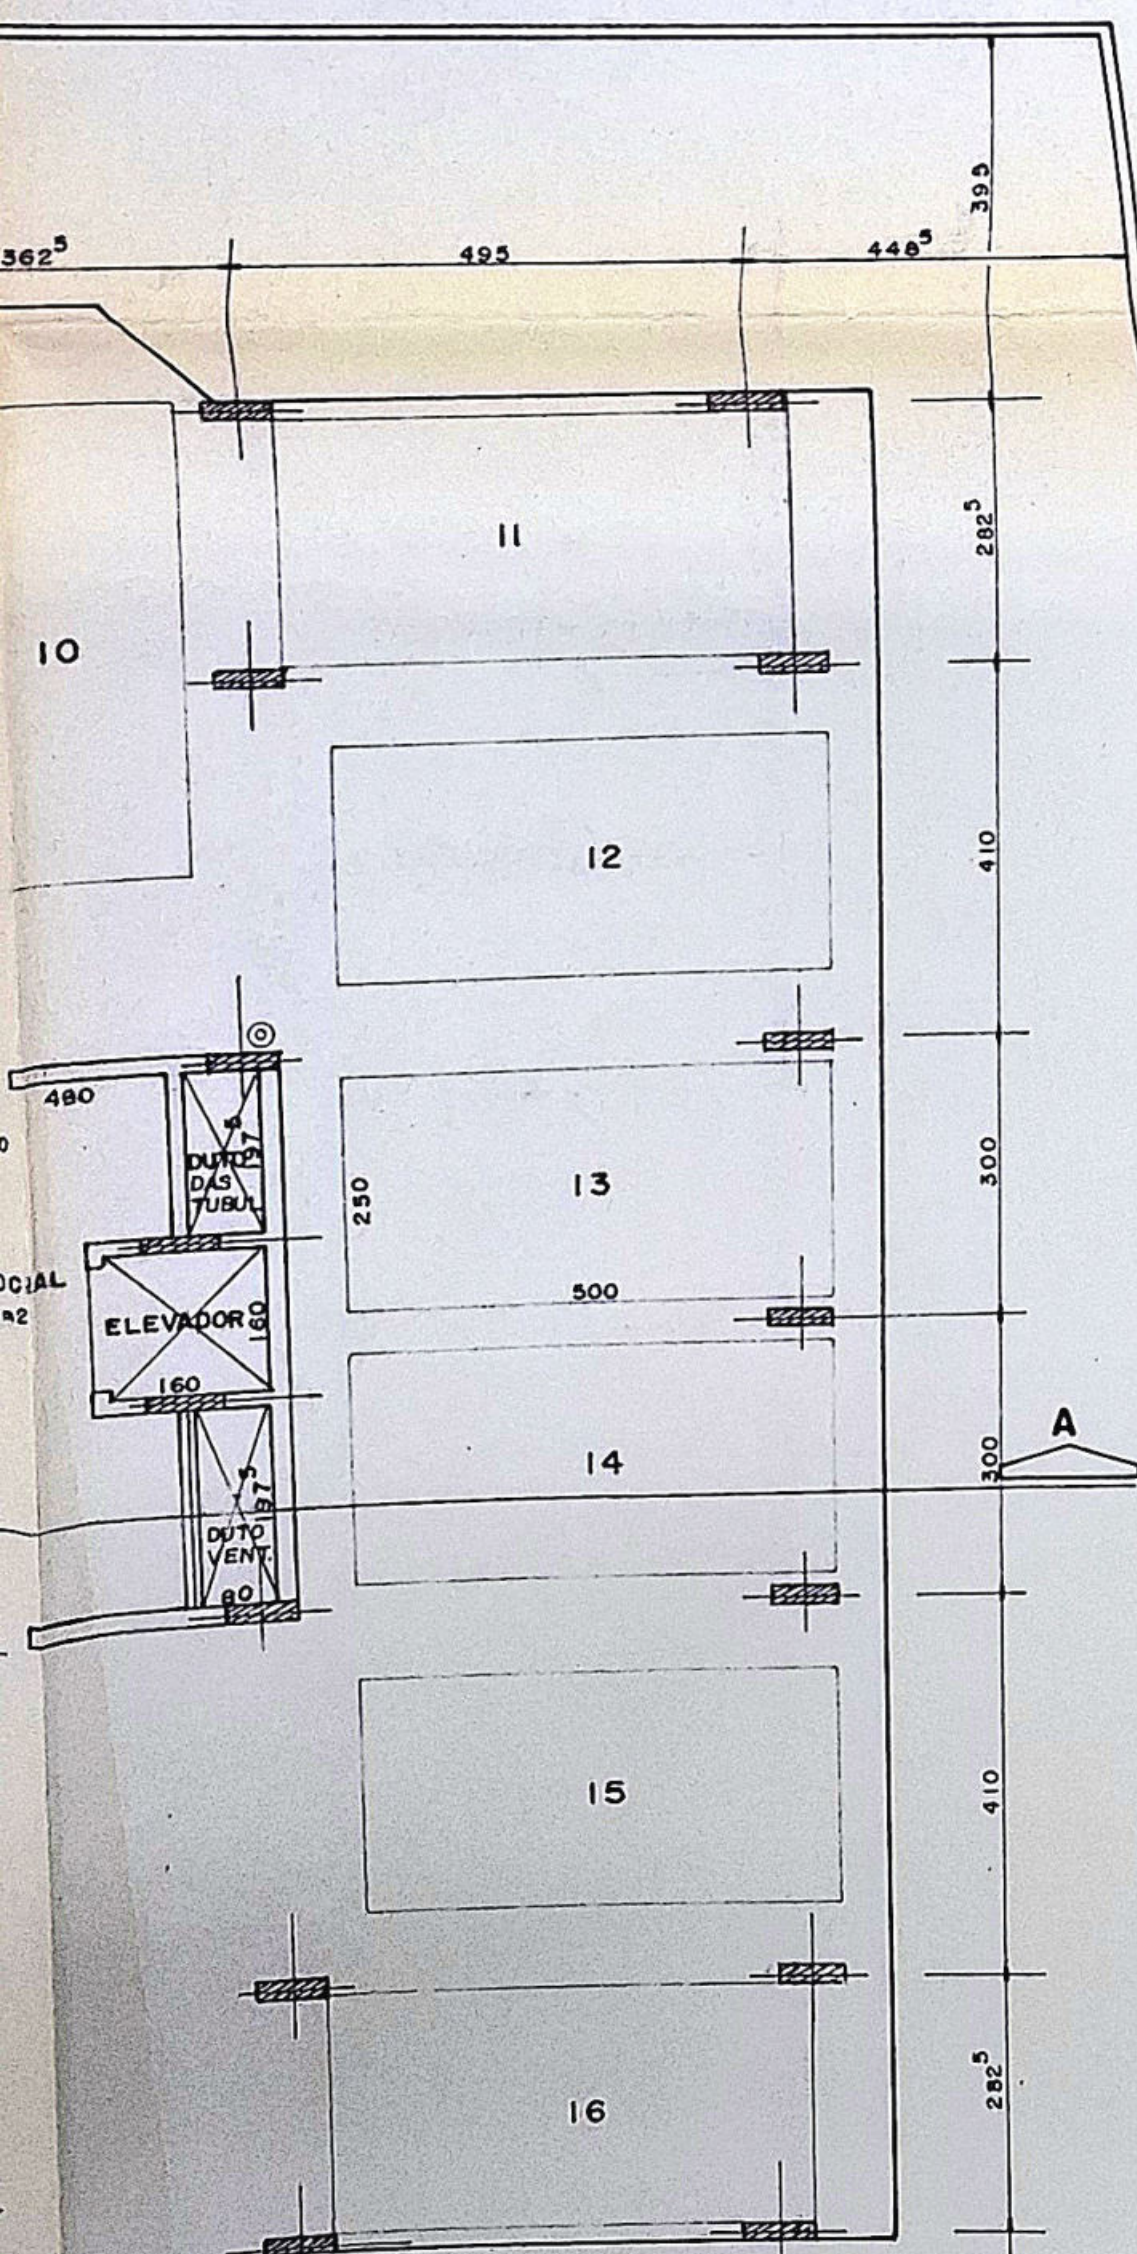

PLANTA BAIXA - PAV. TIPO (x 7)
ESC. _____ 1:100

DET. DO GRADIL
ESC. 1.100

ESC. MARINHEIRO
ACESSO A CX. D'AGUA

ALÇAPÃO DO BARRILETE

ALÇAPÃO DE ACESSO
A COBERTURA DA CAIXA D'AGUA

LEGENDA

- HIDRANTE
- ABRIGO PARA MANGUEIRAS
- ILUMINAÇÃO DE EMERGÊNCIA
- BOTOEIRA DE AÇIONAMENTO DA BOMBA DE INCÊNDIO NOS DOIS ÚLTIMOS PAV. (H₁ e H₂)
- VR - VÁLVULA DE RETENÇÃO
- RR - REGISTRO DE RECALQUE
- PRF - PORTA RESISTENTE AO FOGO - 30 min
- ILUMINAÇÃO DE EMERGÊNCIA DE BAUEAMENTO

- ## EXTINTORES
- ÁGUA - PRESSÃO - 10 LITROS
 - PÓ QUÍMICO SECO - 04 QUILOS e ou 08 QUILOS
 - GÁS CARBÔNICO - 06 QUILOS

BARRILETE CASA DE MAQUINAS
ESC. 1.100

COBERTURA DA CX. D'AGUA
ESC. 1.100

DOMUS - (COBERTURA PLÁSTICA)

100 m² ELEMENTO VASADO

DET. CORRIMÃO
ESC. 1.100

DET. DO DUTO
SEM ESC.

DET. ESCADA
ESC. 1.100

PLANTAS, SITUAÇÃO, PERFIS, DETALHES.

FL-01

OBRA

CONSTRUÇÃO DE PRÉDIOS DE APARTAMENTOS


LOCAL

AV AUGUSTO DE CAMPOS, Nº 461 ZR3. RS4
LOTES 15/16/17/18/19 QUADRA N. JD. EUROPA

PROPRIETÁRIO

IMOBILIARIA JARDIM EUROPA LTDA

SITUAÇÃO S/ ESCALA

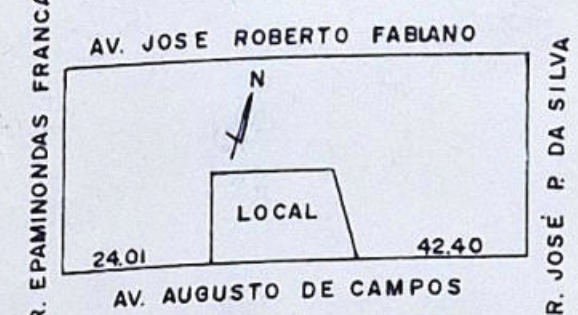

ÁREAS

	BLOCO A	BLOCO B
TERRENO	1.564,05	
PAV. TERREO	391,98	391,98
ANDAR TIPO (x7)	2830,10	2830,10
C. MAQ. COBER.	45,82	45,82
SUB. SOLO	1564,05	
GUARITA	9,28	
TOTAL	8109,13	
ÁREA LIVRE	770,81	

PROP.

AUTOR DO PROJETO


RESP. P/ OBRA

Zenith Prandi
Eng.º Civil


POLÍCIA MILITAR DO ESTADO DE SÃO PAULO
Corpo de Bombeiros - 9º Grupamento de Bombeiros
3ª S. G. B.
ARARAQUARA
PROJETO APROVADO
NECESSITA VISTORIA FINAL
PARA HABITE-SE
PROT. Nº 248-9209 JUN 1992
SETOR SUPLENTE TÉCNICAS

CASSIO AUGUSTO AMARAL
1.º Ten PM - Chefe do NAT


PLANTA BAIXA - PAV. TIPO (x 7)
ESC. 1.100

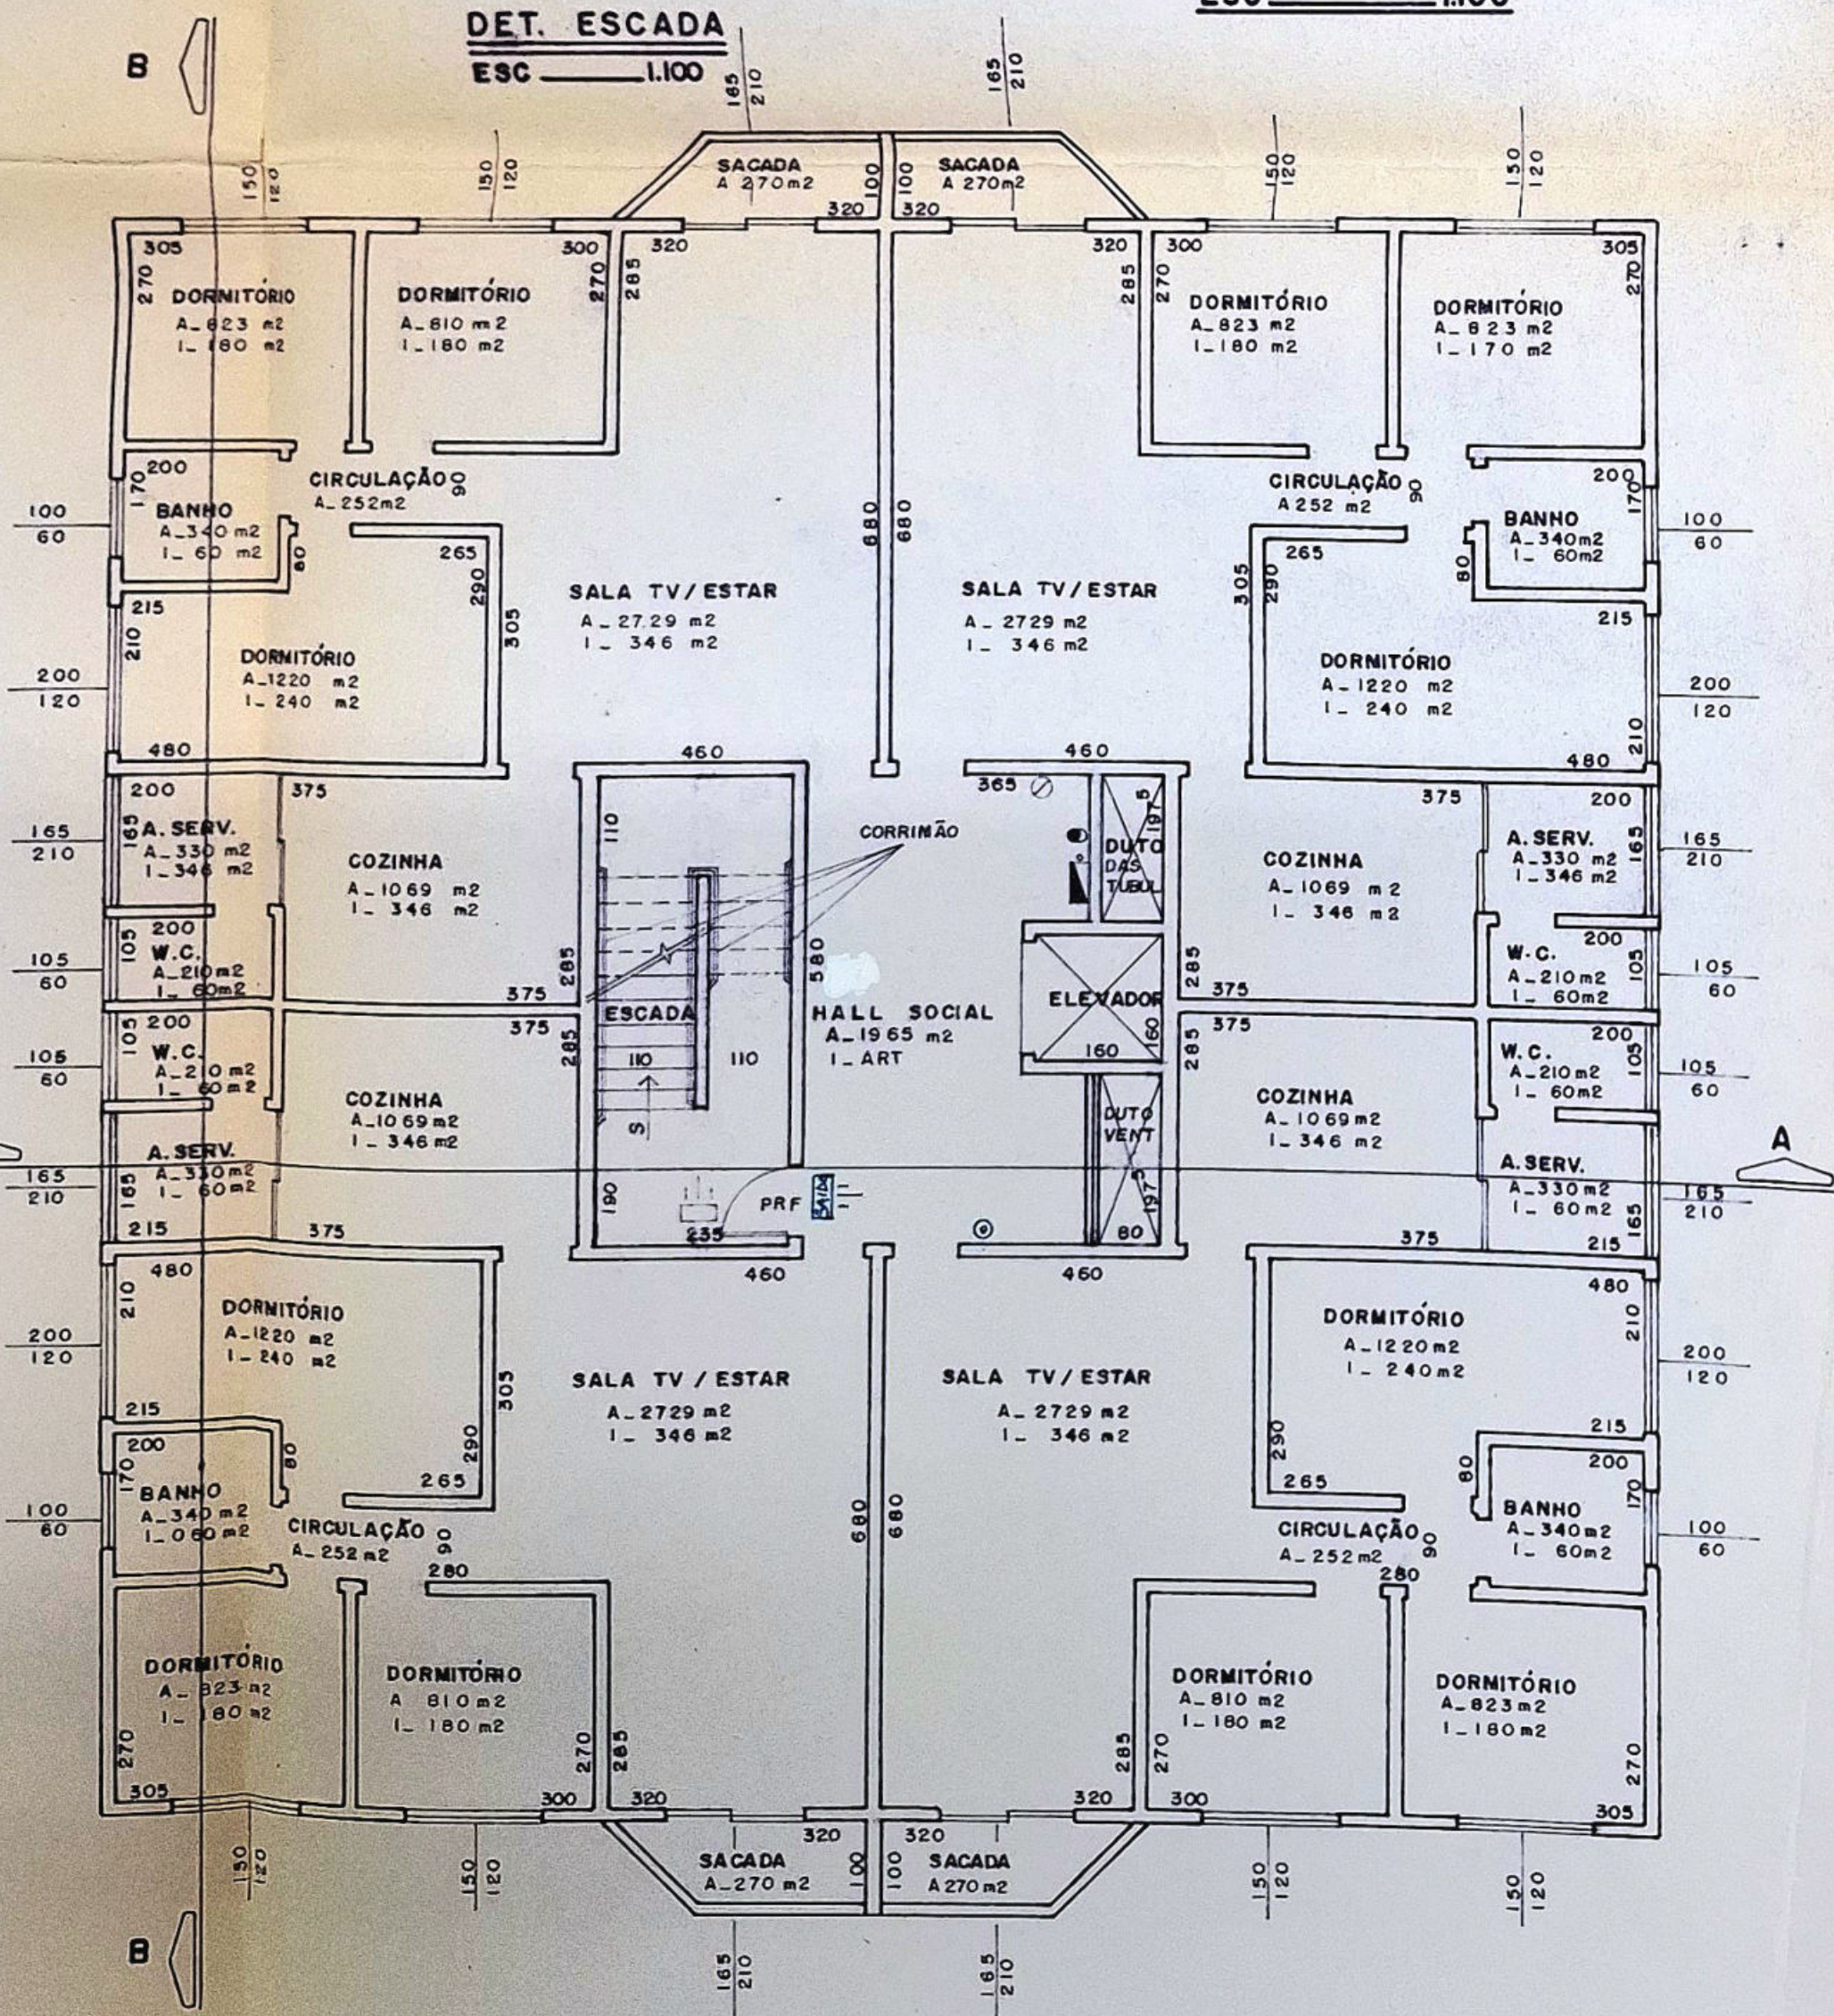


DET. DO GRADIL
ESC. 1:100

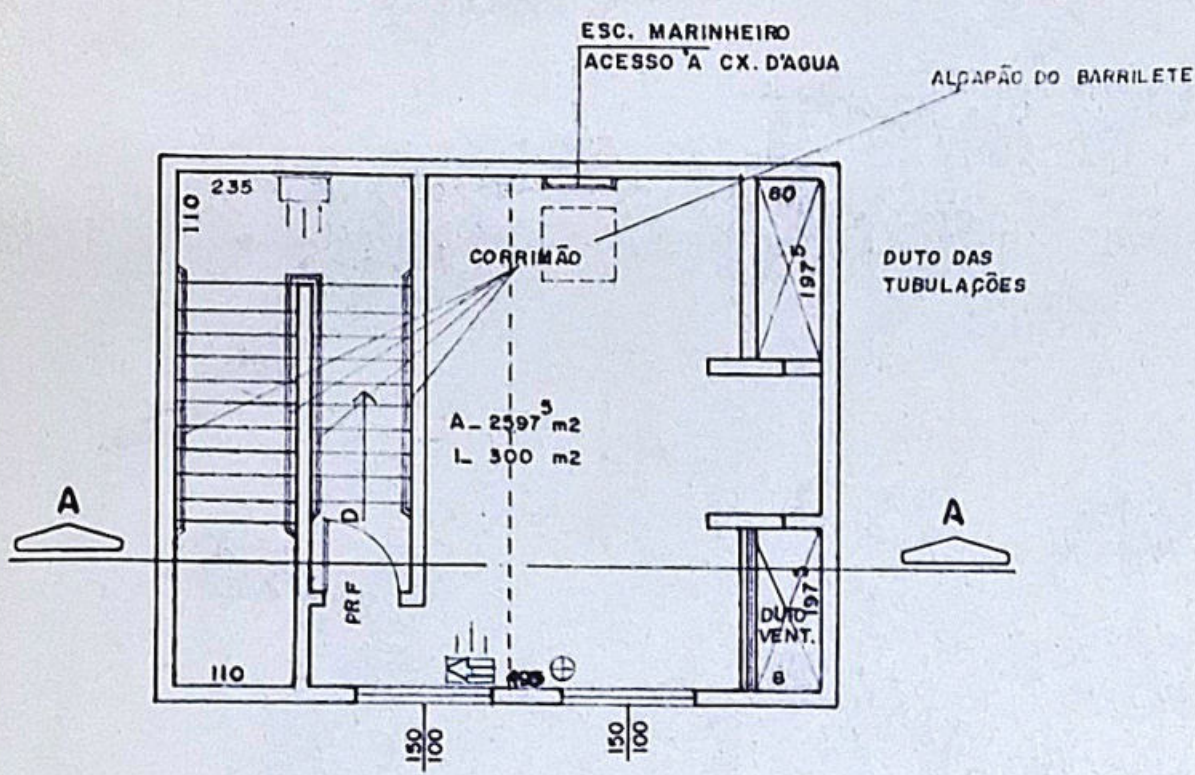


BARRILETE CASA DE MAQUINAS
ESC. 1:100

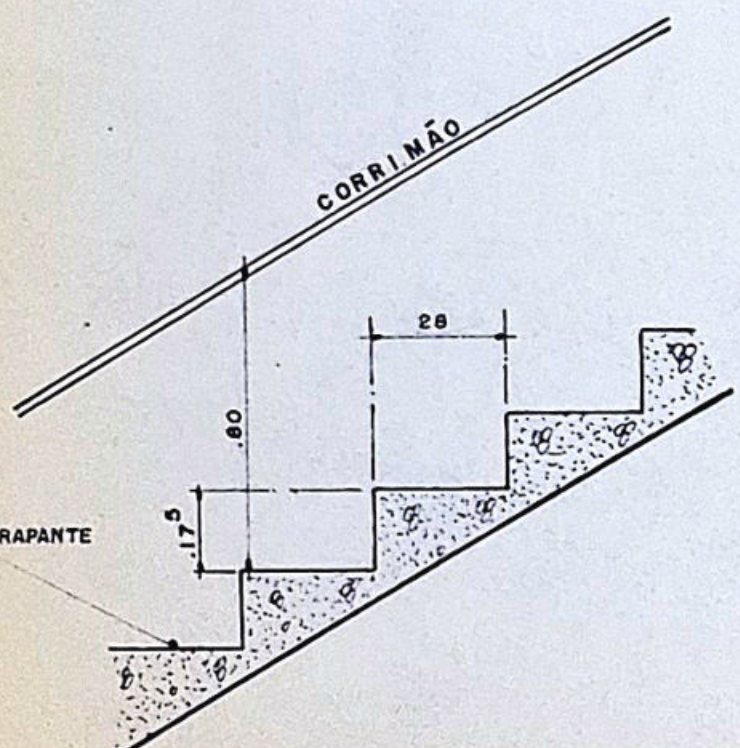

DET. CORRIMÃO
ESC. 1:100

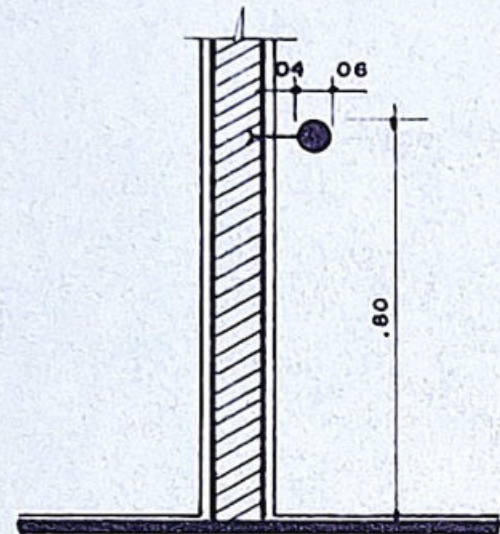

DET. ESCADA
ESC. 1:100

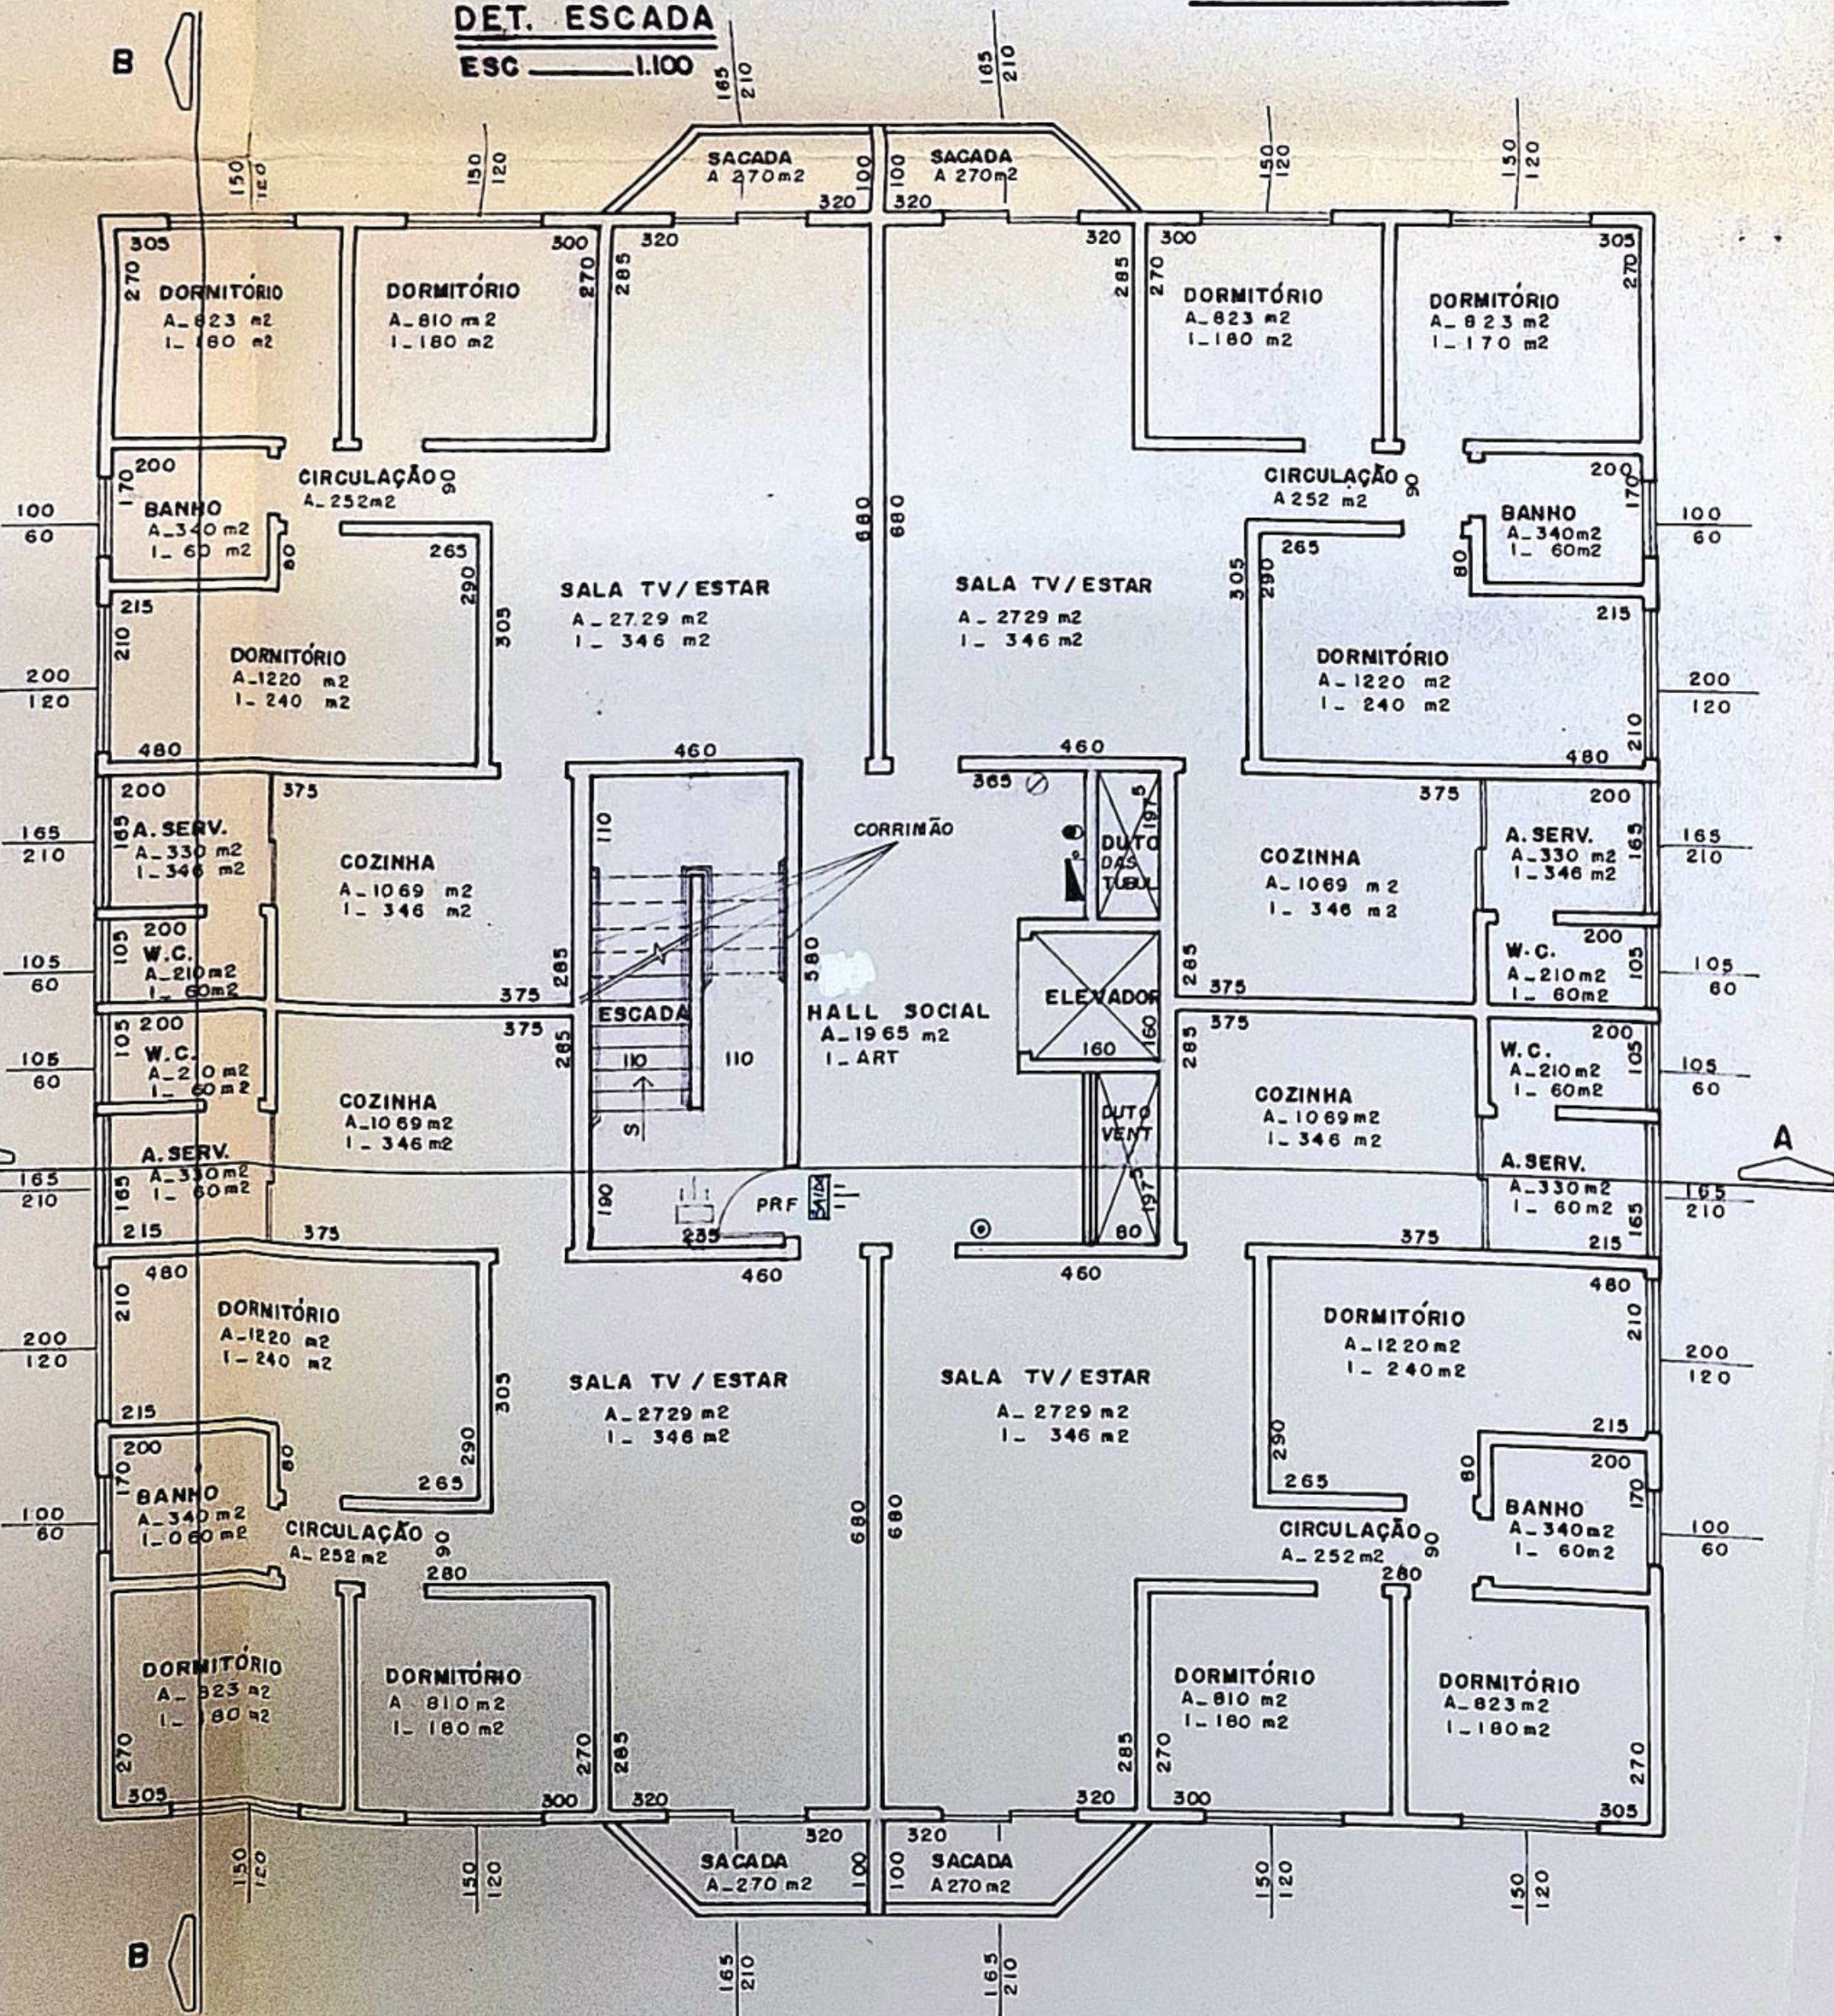


PLANTA BAIXA - PAV. TIPO (x 7)
ESC. 1:100


LEGENDA

- HIDRANTE ABRIGO PARA MANGUEIRAS
 - ILUMINAÇÃO DE EMERGÊNCIA
 - BOTEAIRA DE ACIONAMENTO DA BOMBA DE INCÊNDIO NOS DOIS ÚLTIMOS PAV. (H₁ e H₂)
 - VR - VÁLVULA DE RETENÇÃO
 - RR - REGISTRO DE RECALQUE
 - PRF - PORTA RESISTENTE AO FOGO - 30 min
 - ILUMINAÇÃO DE EMERGÊNCIA DE BALIZAMENTO
- EXTINTORES**
- ÁGUA - PRESSÃO - 10 LITROS
 - PÓ QUÍMICO SECO - 04 QUILOS e ou 08 QUILOS
 - GÁS CARBÔNICO - 08 QUILOS

COBERTURA DA CX. D'AGUA
ESC. 1:100

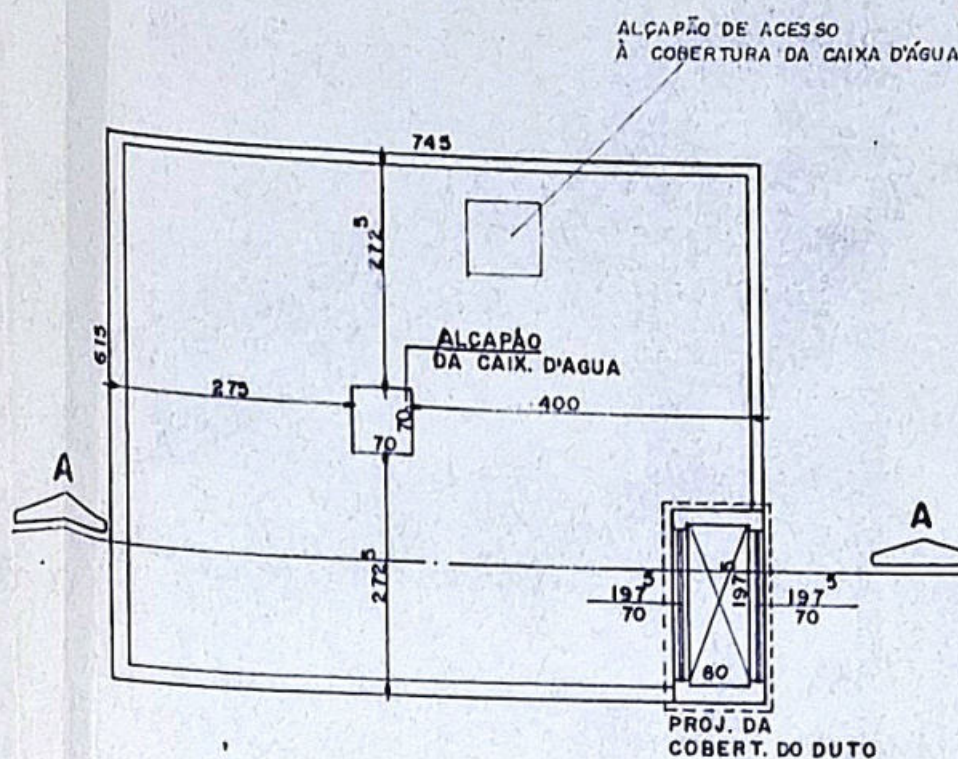

DET. DO DUTO
SEM ESC.

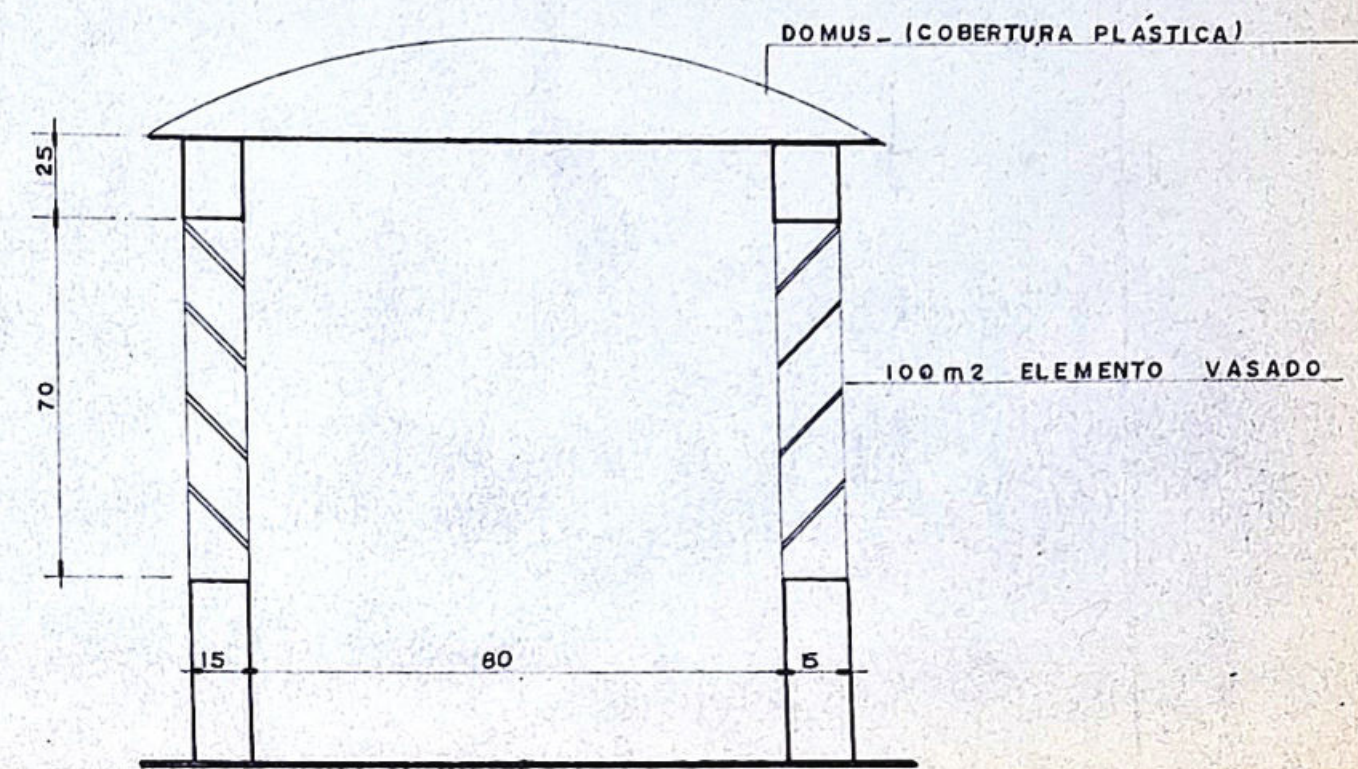

PLANTAS, SITUAÇÃO, PERFIS, DETALHES.


FL- 01

OBRA CONSTRUÇÃO DE PRÉDIOS DE APARTAMENTOS

LOCAL
AV AUGUSTO DE CAMPOS, Nº 461 ZR3. RS4
LOTES 15/16/17/18/19 QUADRA N. JD. EUROPA

PROPRIETÁRIO
IMOBILIARIA JARDIM EUROPA LTDA

SITUAÇÃO S/ ESCALA

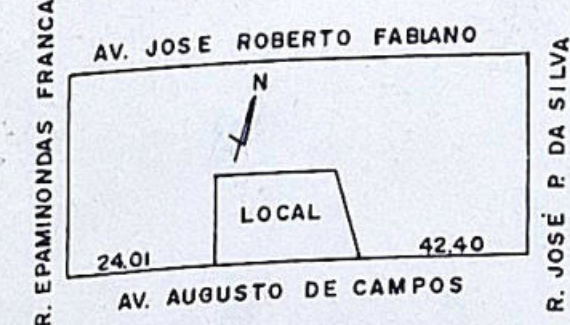







ÁREAS m²		
TERRENO	1.564,05	
PAV. TERREO	BLOCO A	BLOCO B
	391,98	391,98
ANDAR TIPO (x7)	2830,10	2830,10
C. MAQ. COBER.	45,82	45,82
SUB. SOLO	1564,05	
GUARITA	9,28	
TOTAL	8109,13	
ÁREA LIVRE	770,81	

PROJ.
AUTOR DO PROJETO
RESP. P/ OBRA
ZENITH PRANDI
Eng. Civil

POLÍCIA MILITAR DO ESTADO DE SÃO PAULO
Corpo de Bombeiros - 9º Grupamento de Bombeiros
3º S. G. B.
ARARAQUARA
PROJETO APROVADO
NECESSITA VISTORIA FINAL
PARA HABITE-SE
PROT. Nº 248-9208 JUN 1992
SETOR TÉCNICO
CASSIO AUGUSTO AMARAL
1º Ten PM - Chefe do NAT

LEGENDA

- MCHANTE
 - ABRIGO PARA MANUEIRA
 - ILUMINAÇÃO DE EMERGENCIA
 - PRF — PORTA RESISTENTE AO FOGO 30 min
- EXTINTORES**
- ÁGUA - PRESSÃO — 10 LITROS
 - PÓ QUÍMICO SECO — 04 QUILOS
 - ILUMINAÇÃO DE EMERGENCIA DE SINALMENTO

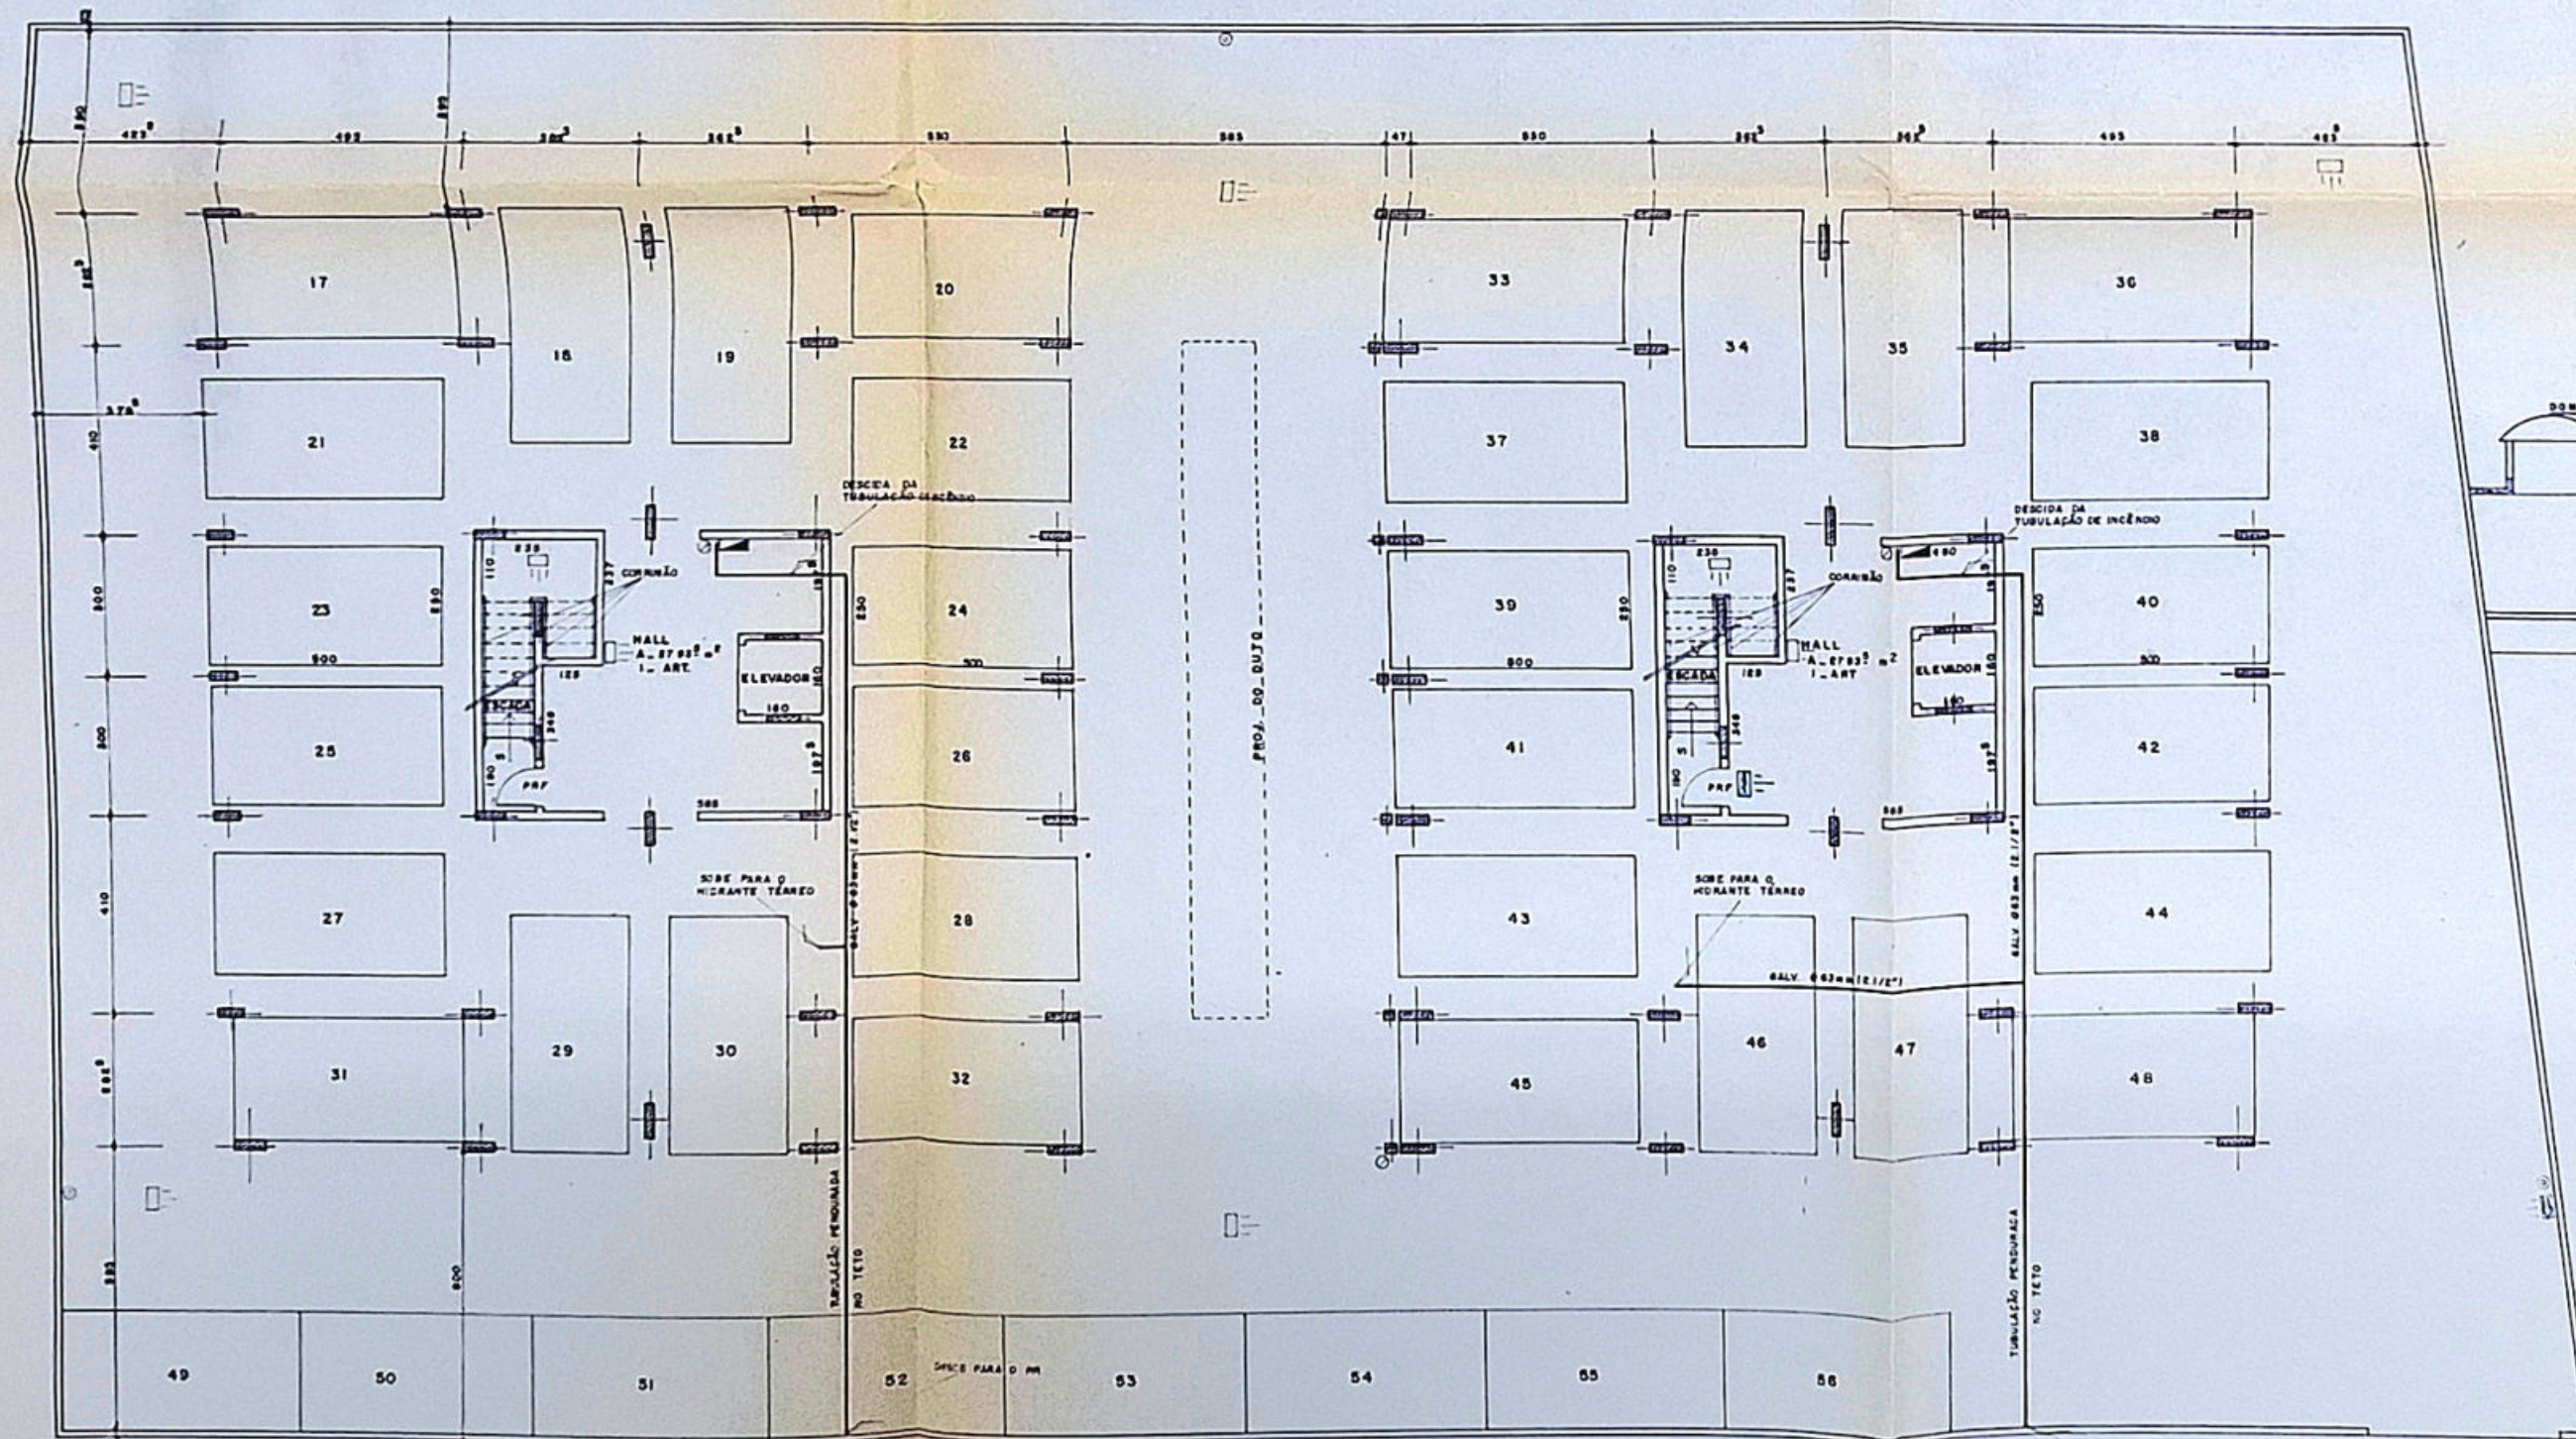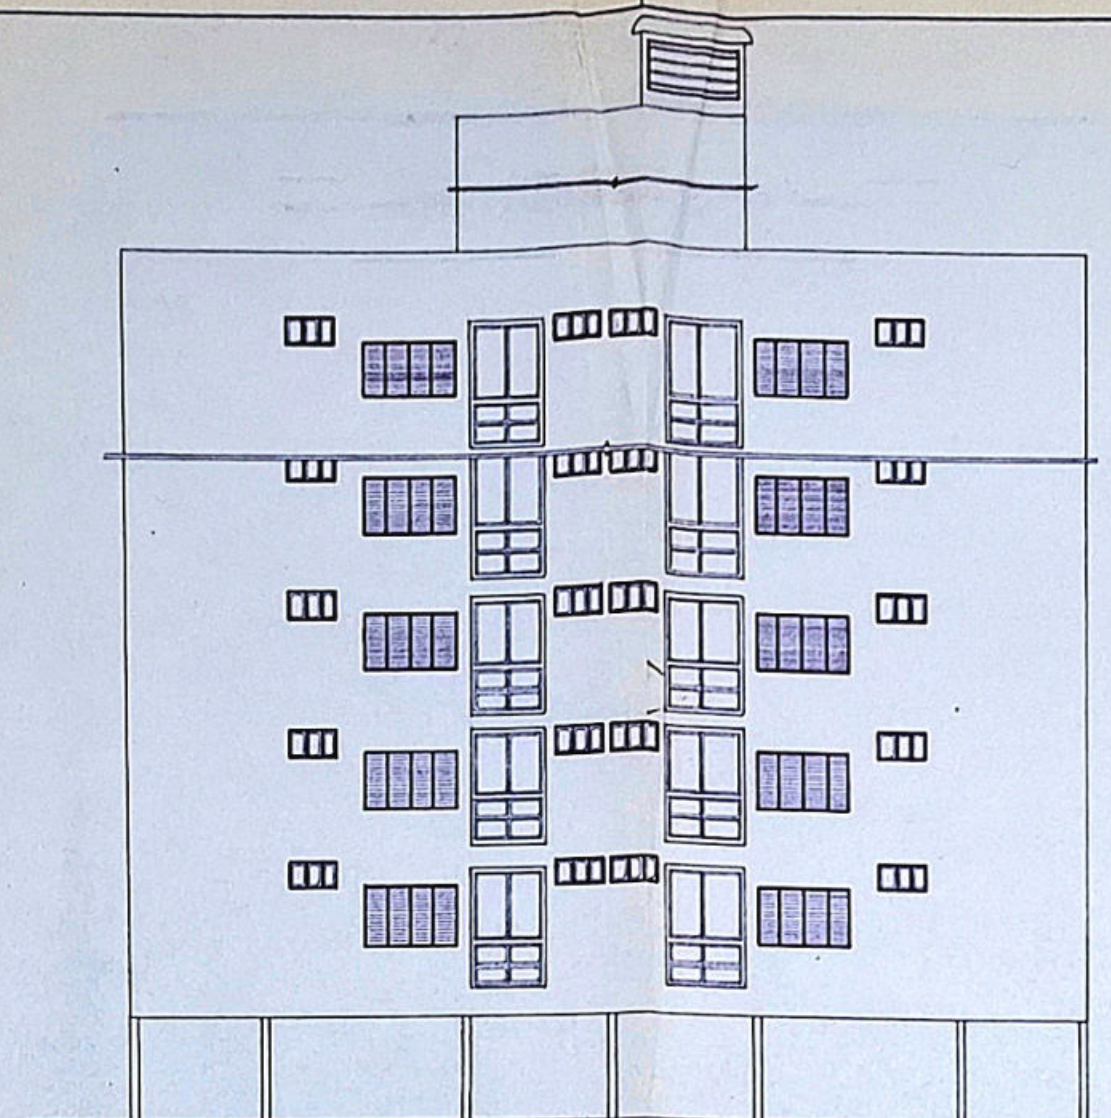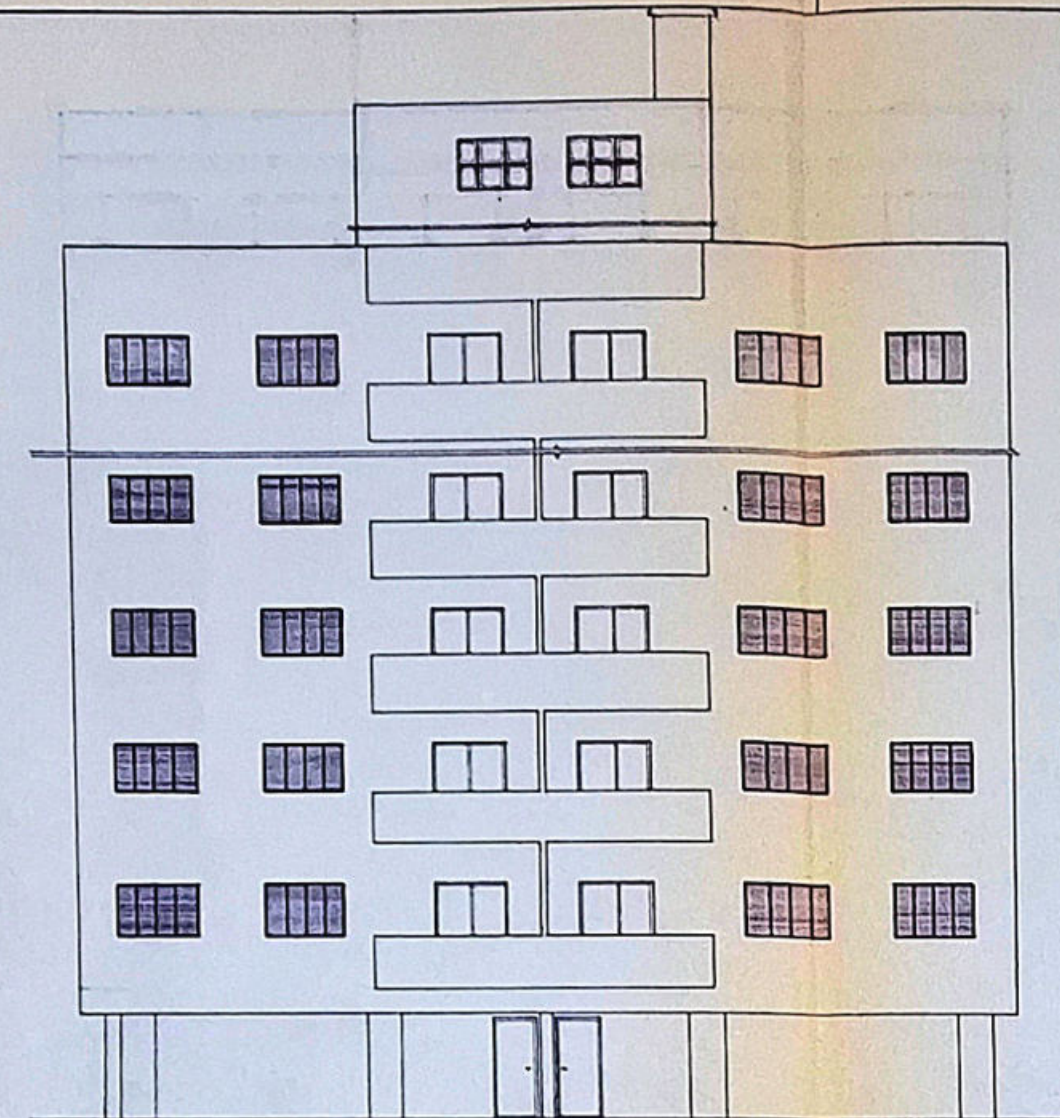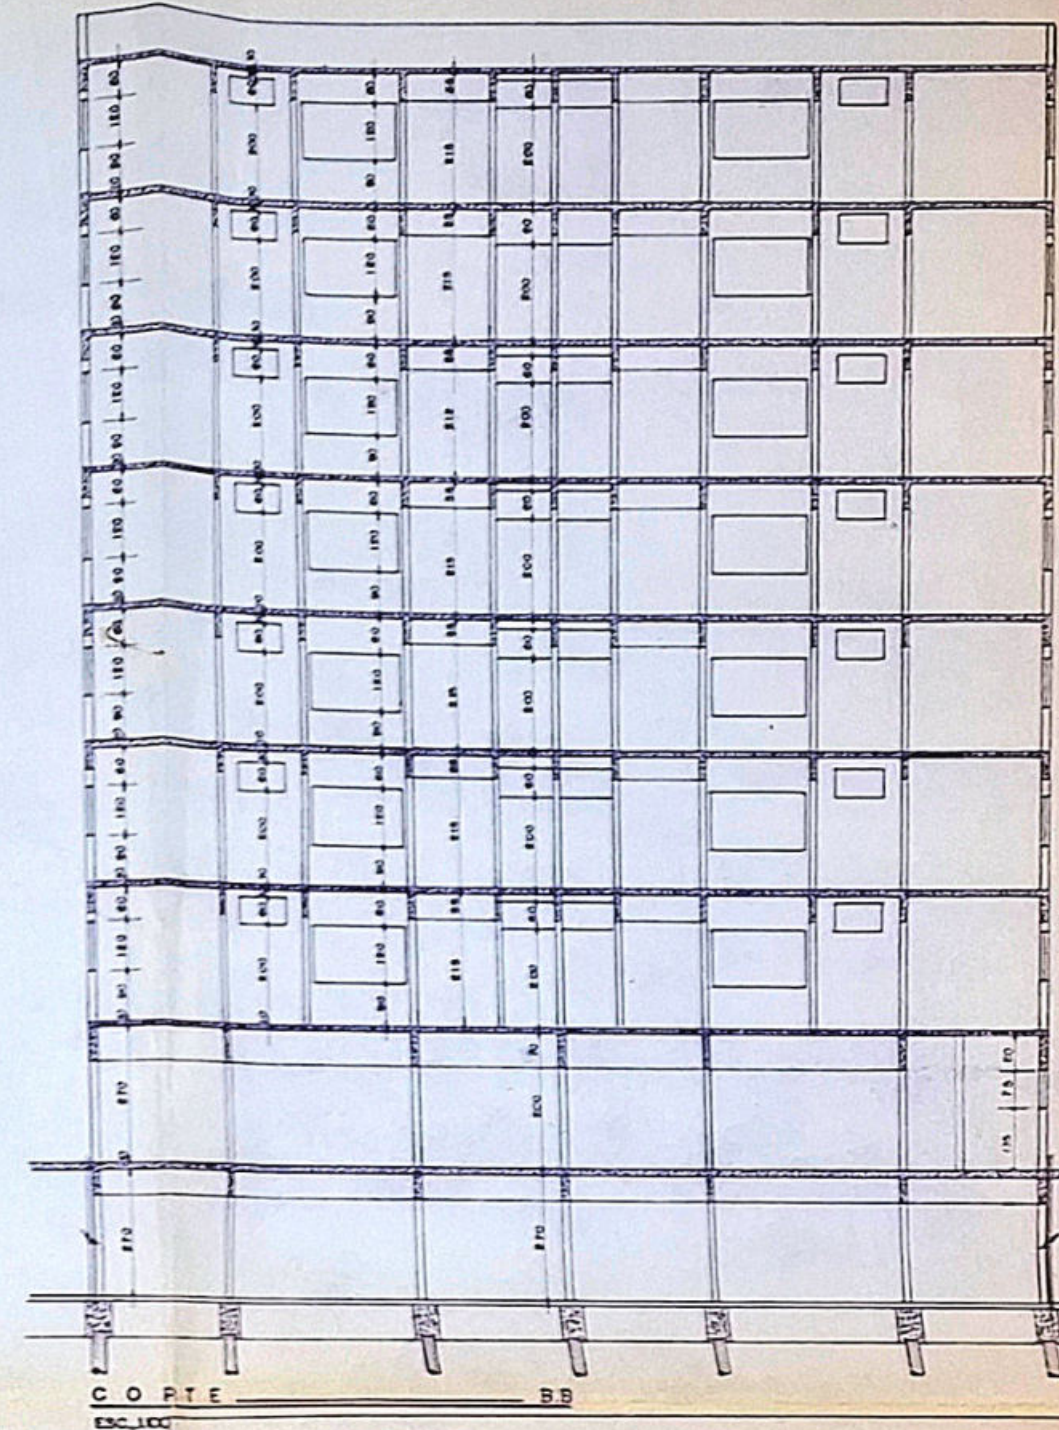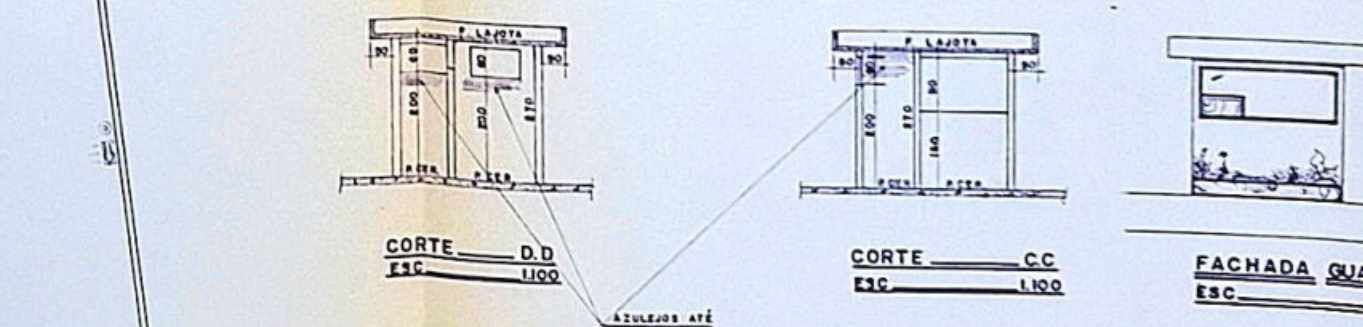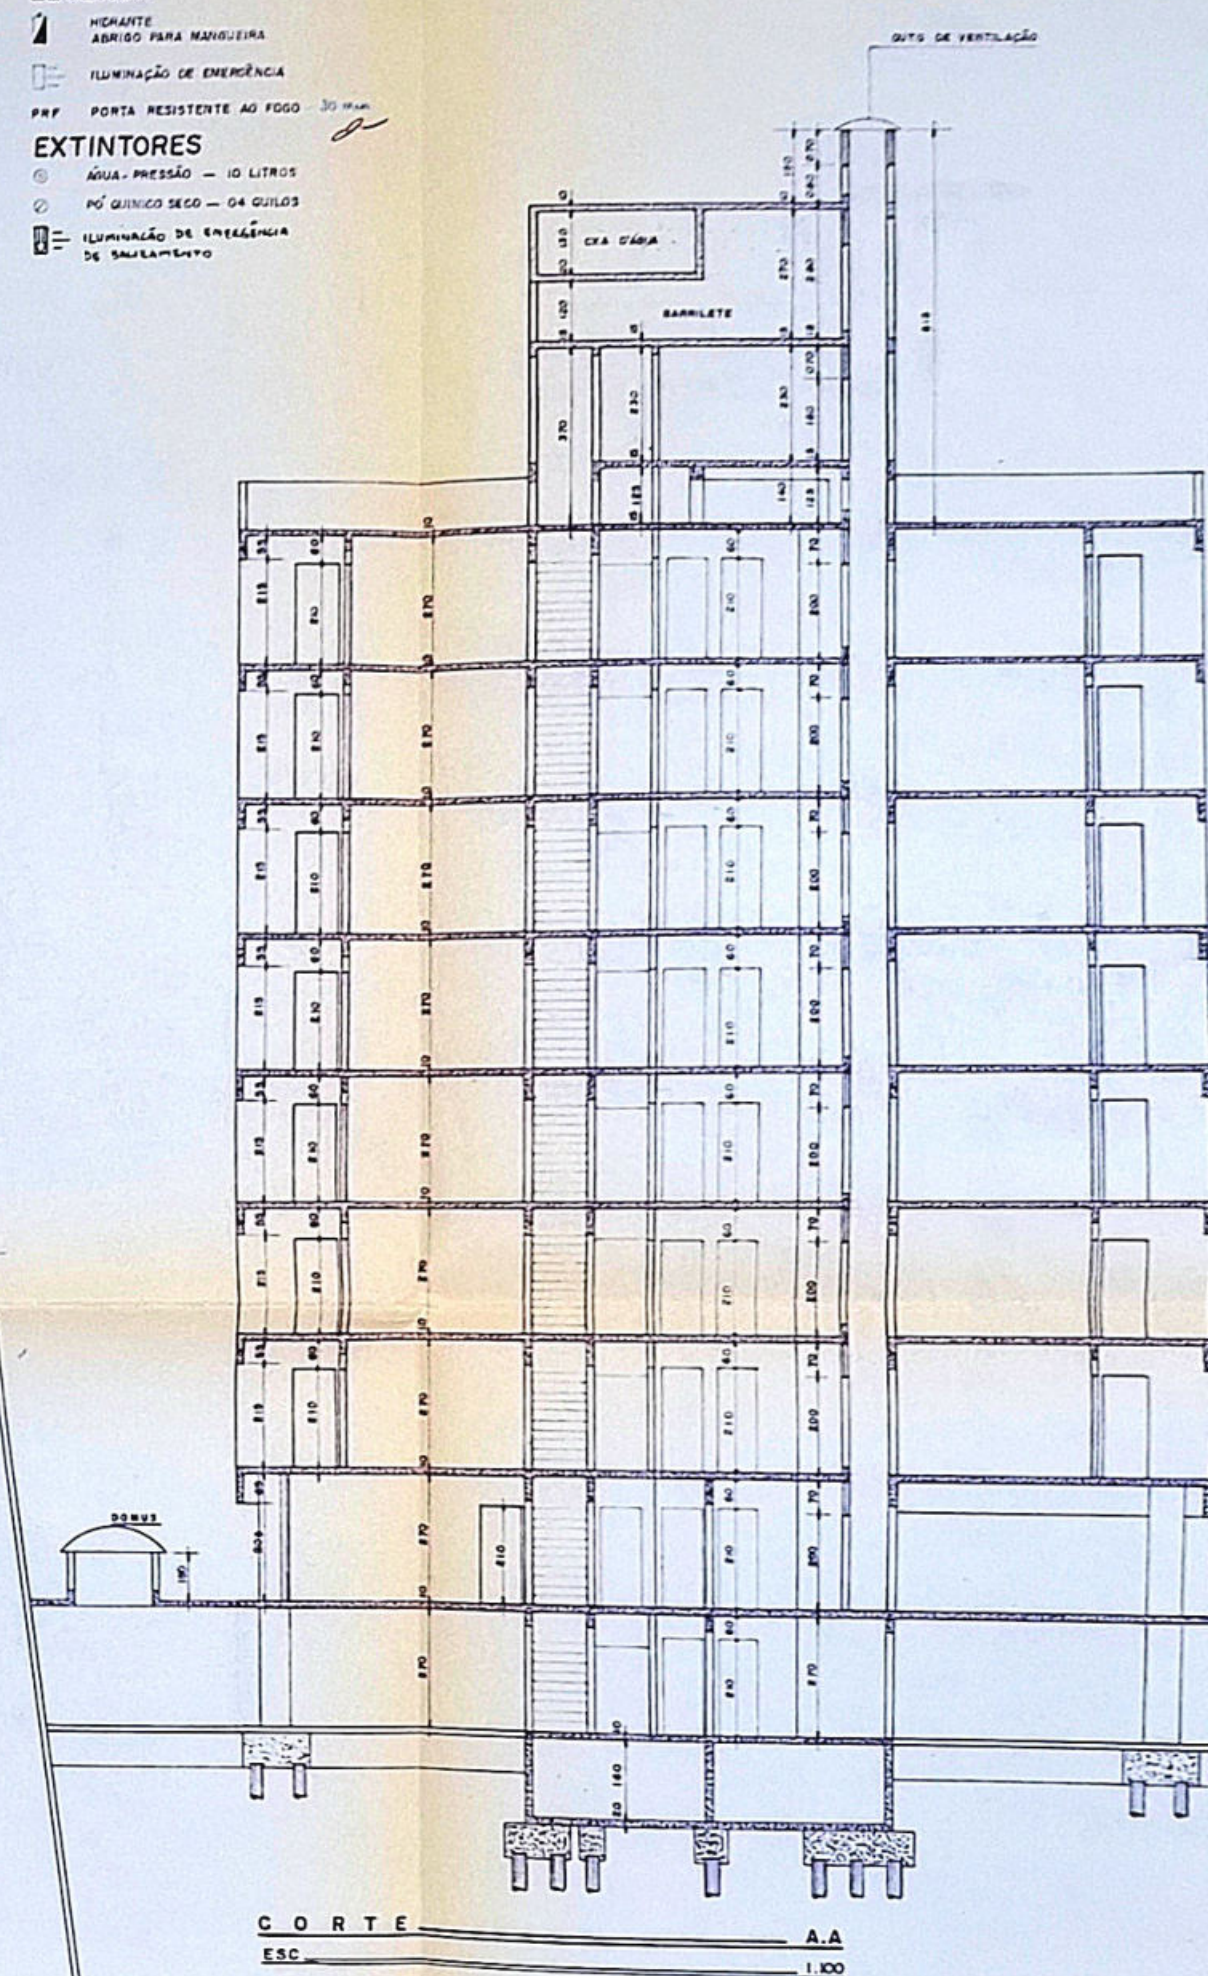

PLANTAS, SUB.SOLO, FACHADAS, CORTES_A.B.C.D. FL-02

DREMA
CONSTRUÇÃO DE PRÉDIOS DE APARTAMENTOS

LOCAL
AV AUGUSTO DE CAMPOS, Nº 461 ZR3-RS4
LOTES 15/16/17/18/19 QUADRA-N- JD. EUROPA

PROPRIETÁRIO
IMOBILIARIA JARDIM EUROPA LTDA

ESC 1:100
SITUAÇÃO S/ ESCALA


VER PRANCHA
Nº 1/2

ÁREAS m²


VER PRANCHA
Nº 1/2

PREFEITURA DO MUNICÍPIO DE ARARAQUARA
DIVISÃO DE OBRAS PARTICULARES
PEDIDO DE APROVAÇÃO
PROJETO 25294
Aprovado 12/07/92
DIRETOR


POLÍCIA MILITAR DO ESTADO DE SÃO PAULO
Corpo de Bombeiros - 9º Cºmº de Bombeiros
3ª S. G. D.
ARARAQUARA
PROJETO APROVADO
NECESSITA VISTORIA FINAL
PARA HABITE-SE
PROT. Nº 248-9208 JUN 1992
SITUAÇÃO DE OBRAS
CASSIO AUGUSTO AMARAL
15/7/92 - 15/7/92

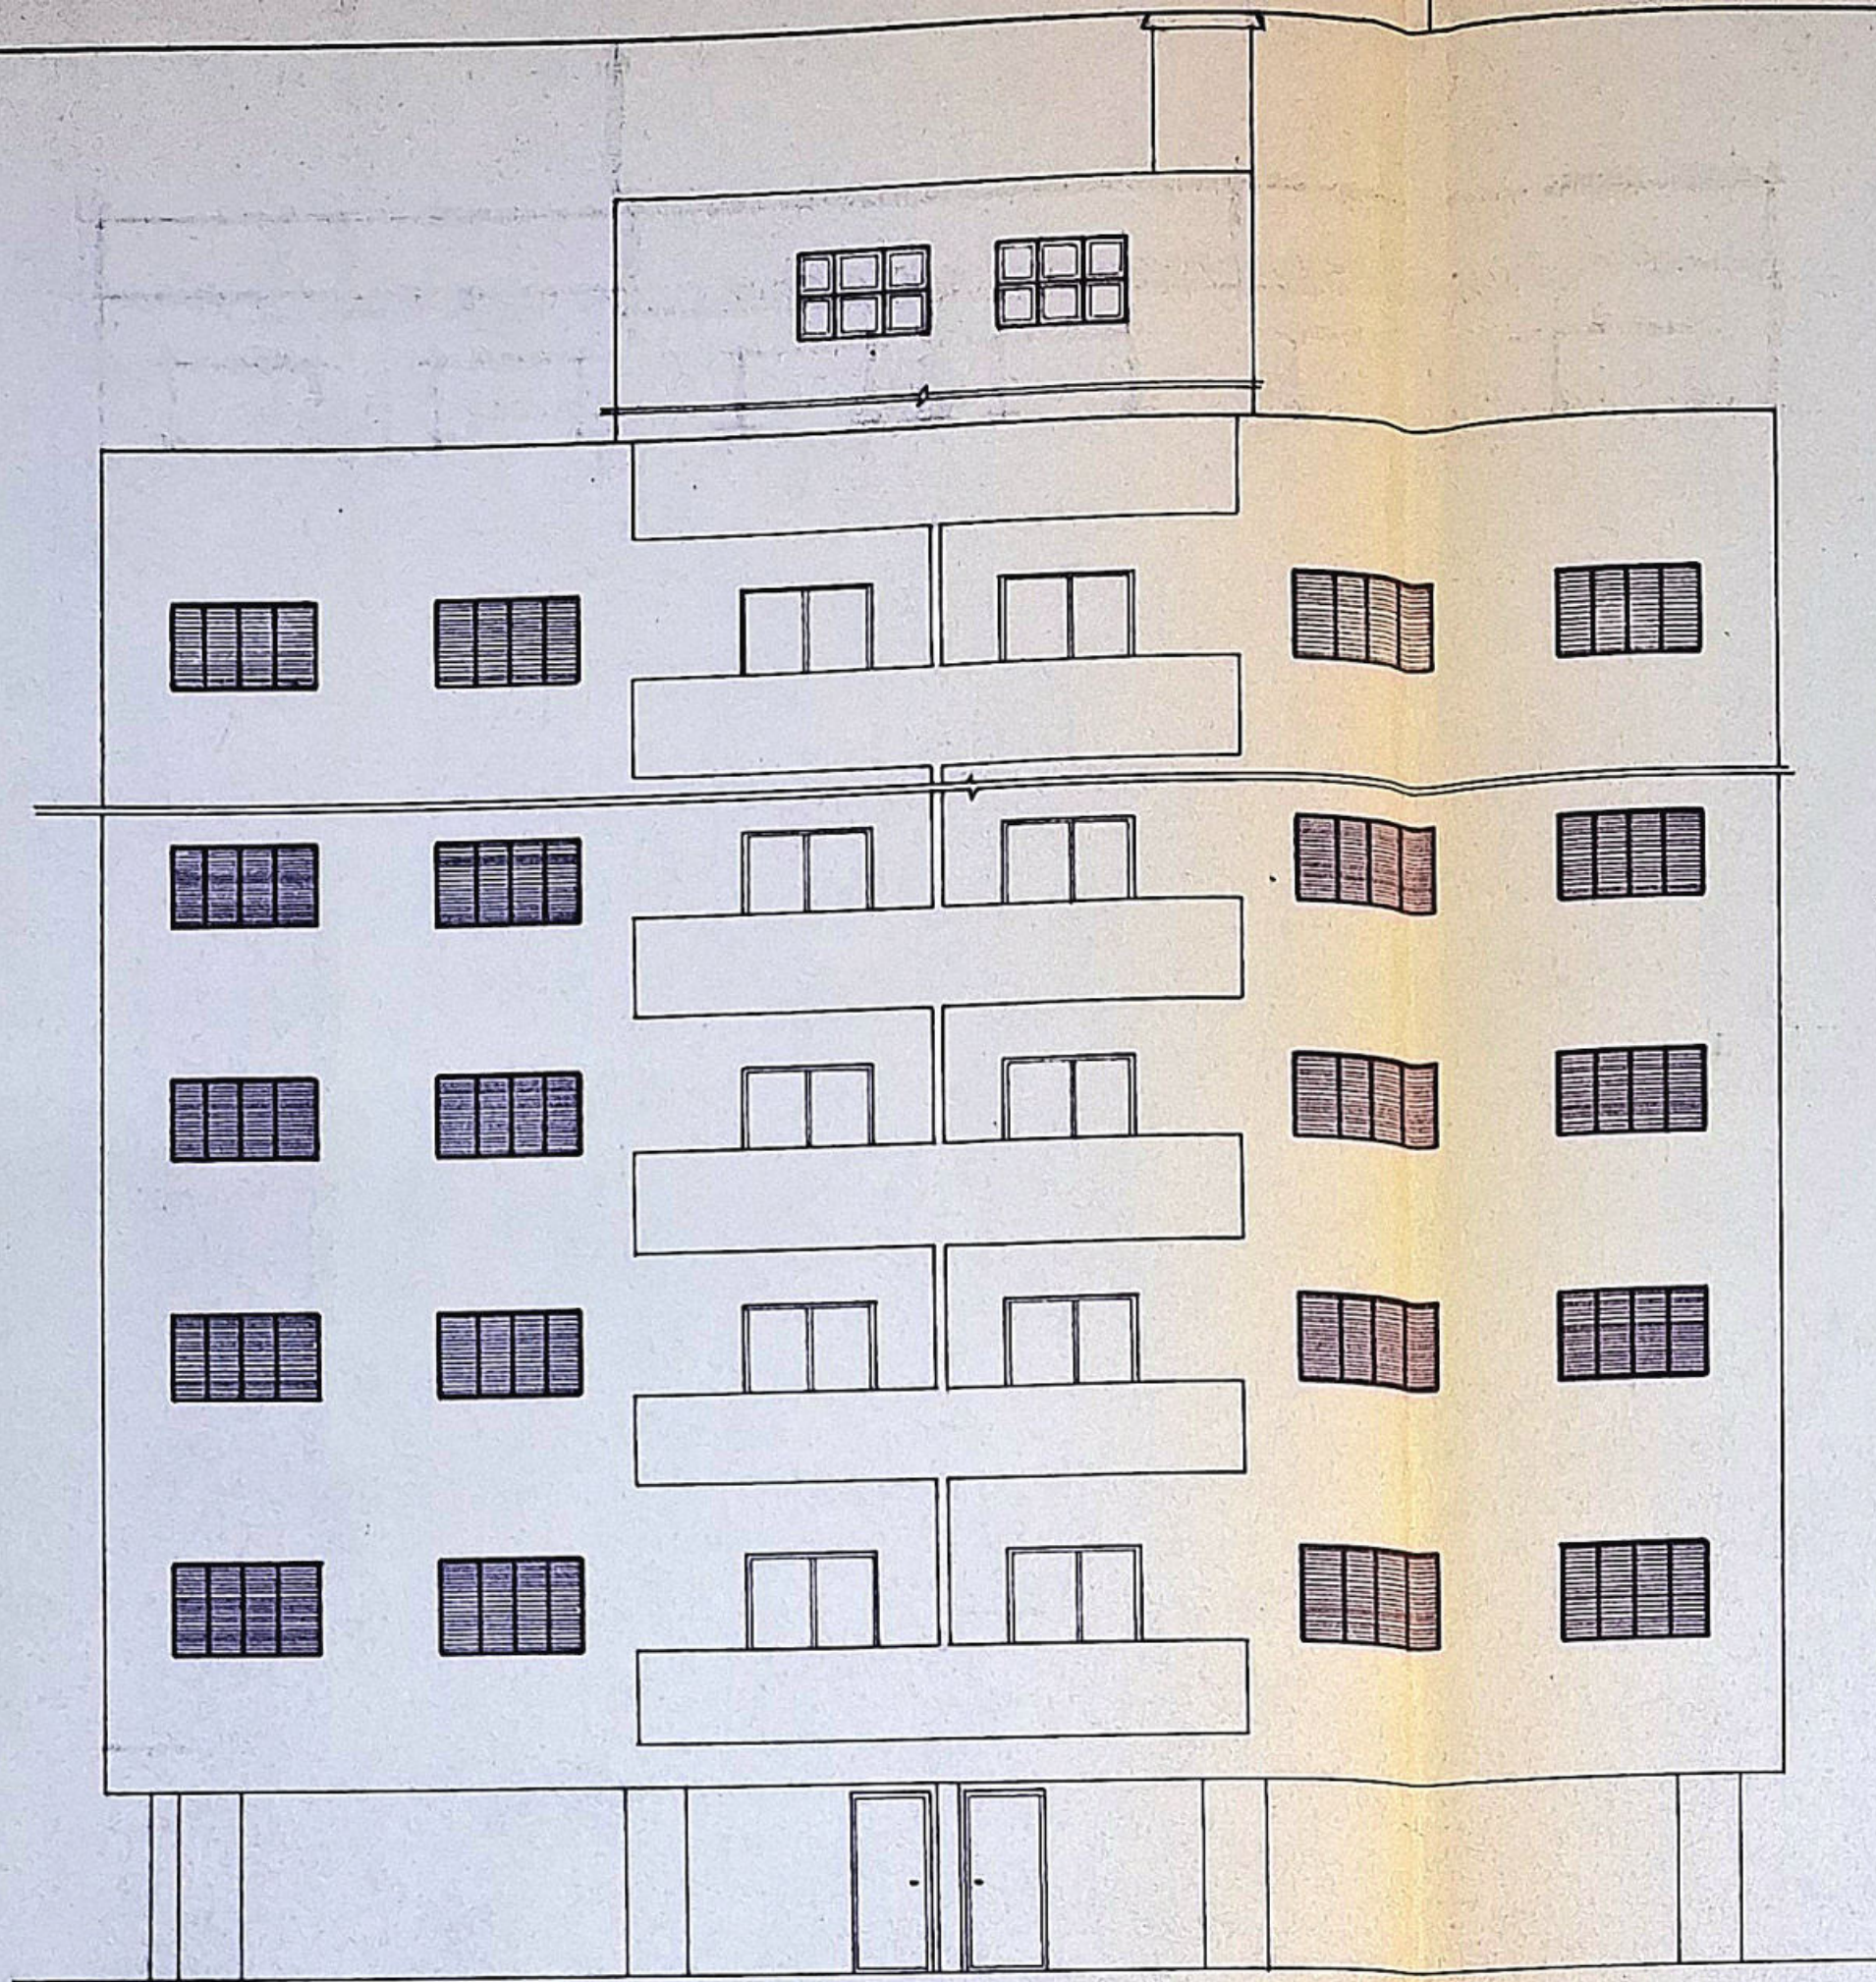

FACHADA FRONTAL
ESC. 1:100


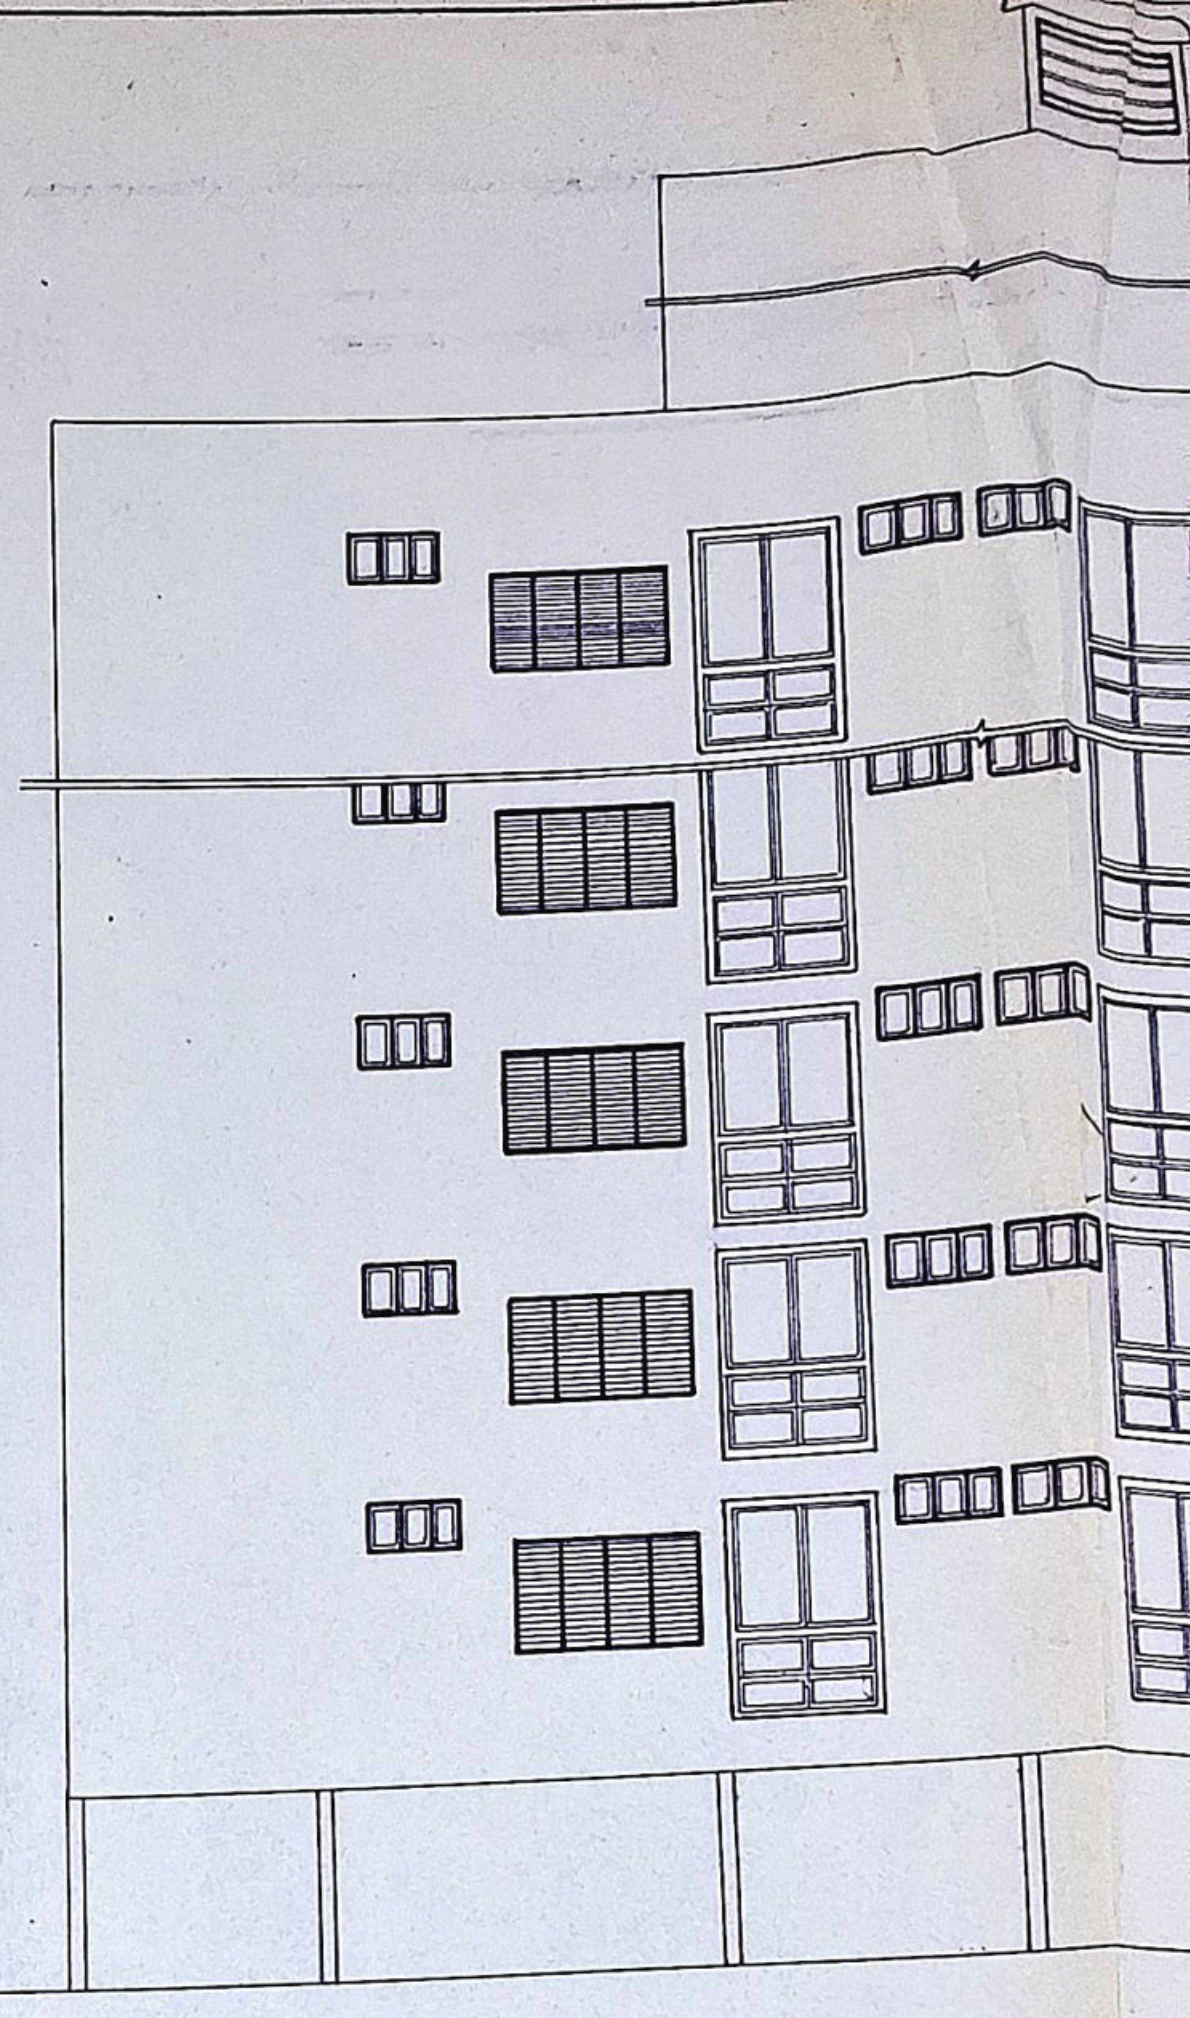


FACHADA LATERAL
ESC. 1:100

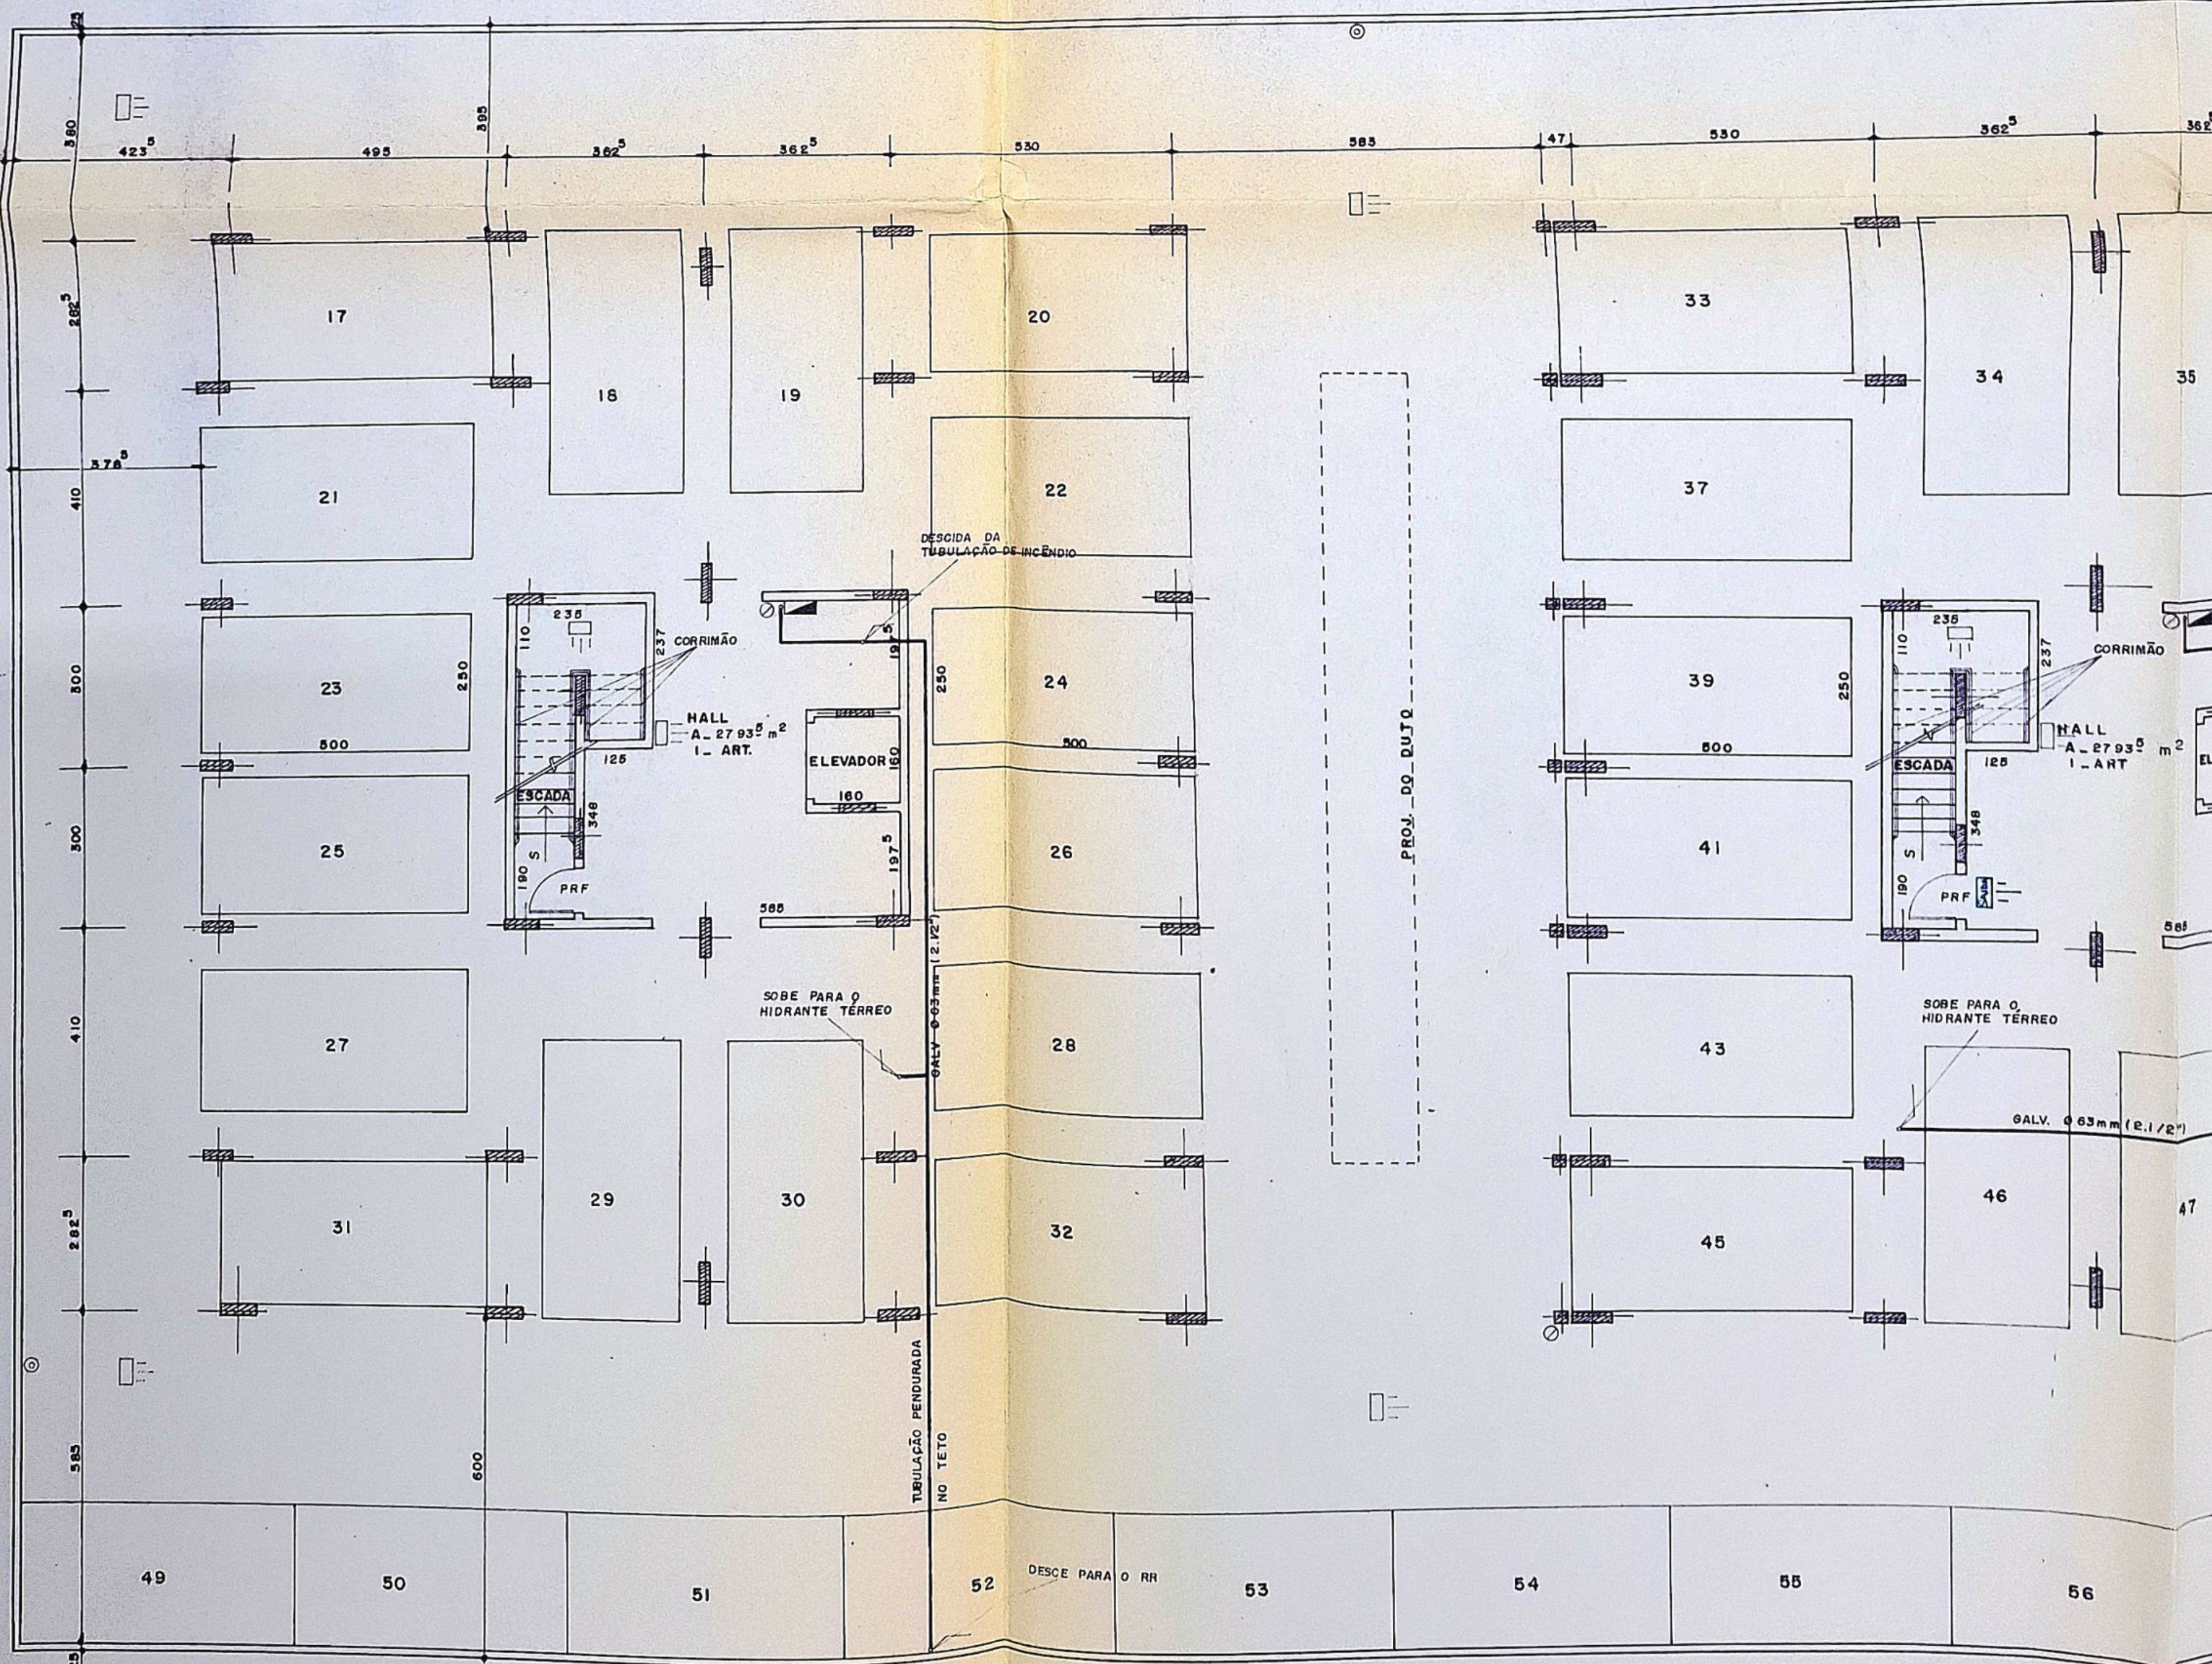

PLANTA BAIXA — SUB-SOLO
ESC. 1:100

 = ILUMINAÇÃO DE EMERGÊNCIA
DE BALIZAMENTO

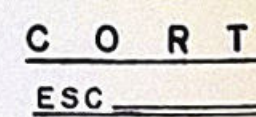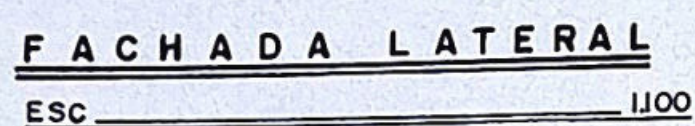




SUB-SOLO
1.100

LEGENDA


- HIDRANTE
ABRIGO PARA MANGUEIRA
- ILUMINAÇÃO DE EMERGÊNCIA
- PRF PORTA RESISTENTE AO FOGO - 30 MIN

EXTINTORES


- ÁGUA - PRESSÃO - 10 LITROS
- PÓ QUÍMICO SECO - 04 QUILOS
- ILUMINAÇÃO DE EMERGÊNCIA DE BALIZAMENTO

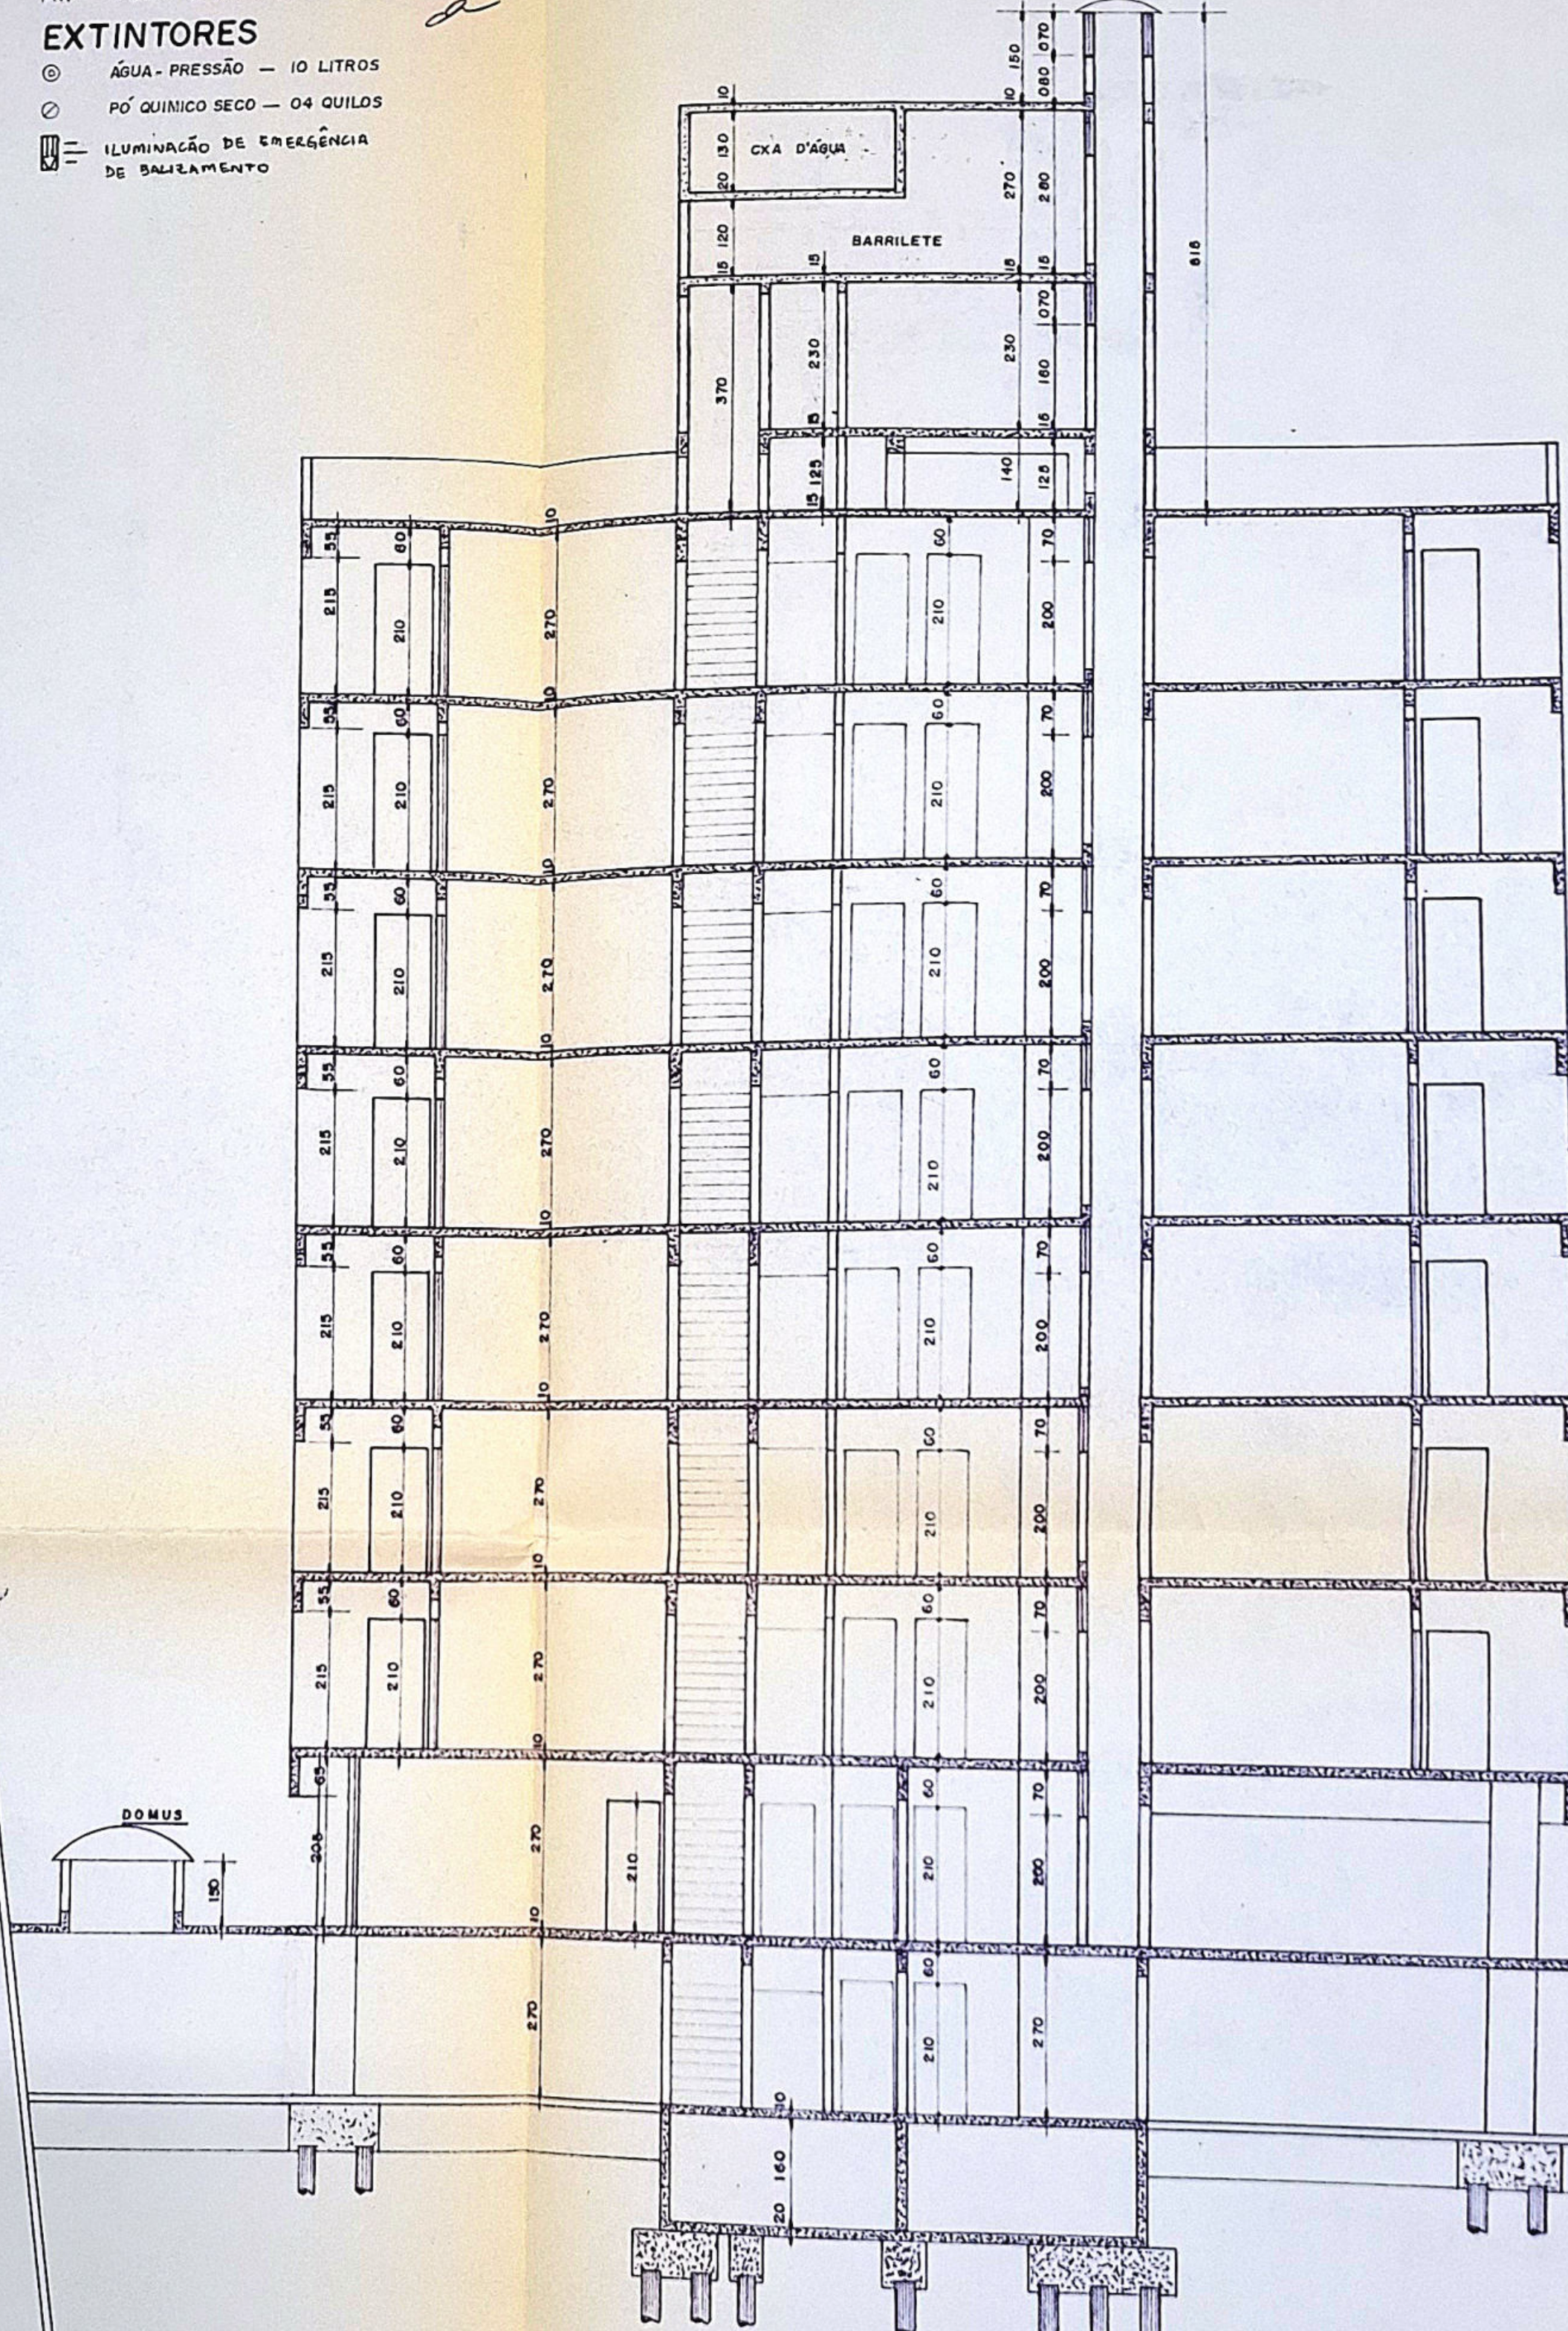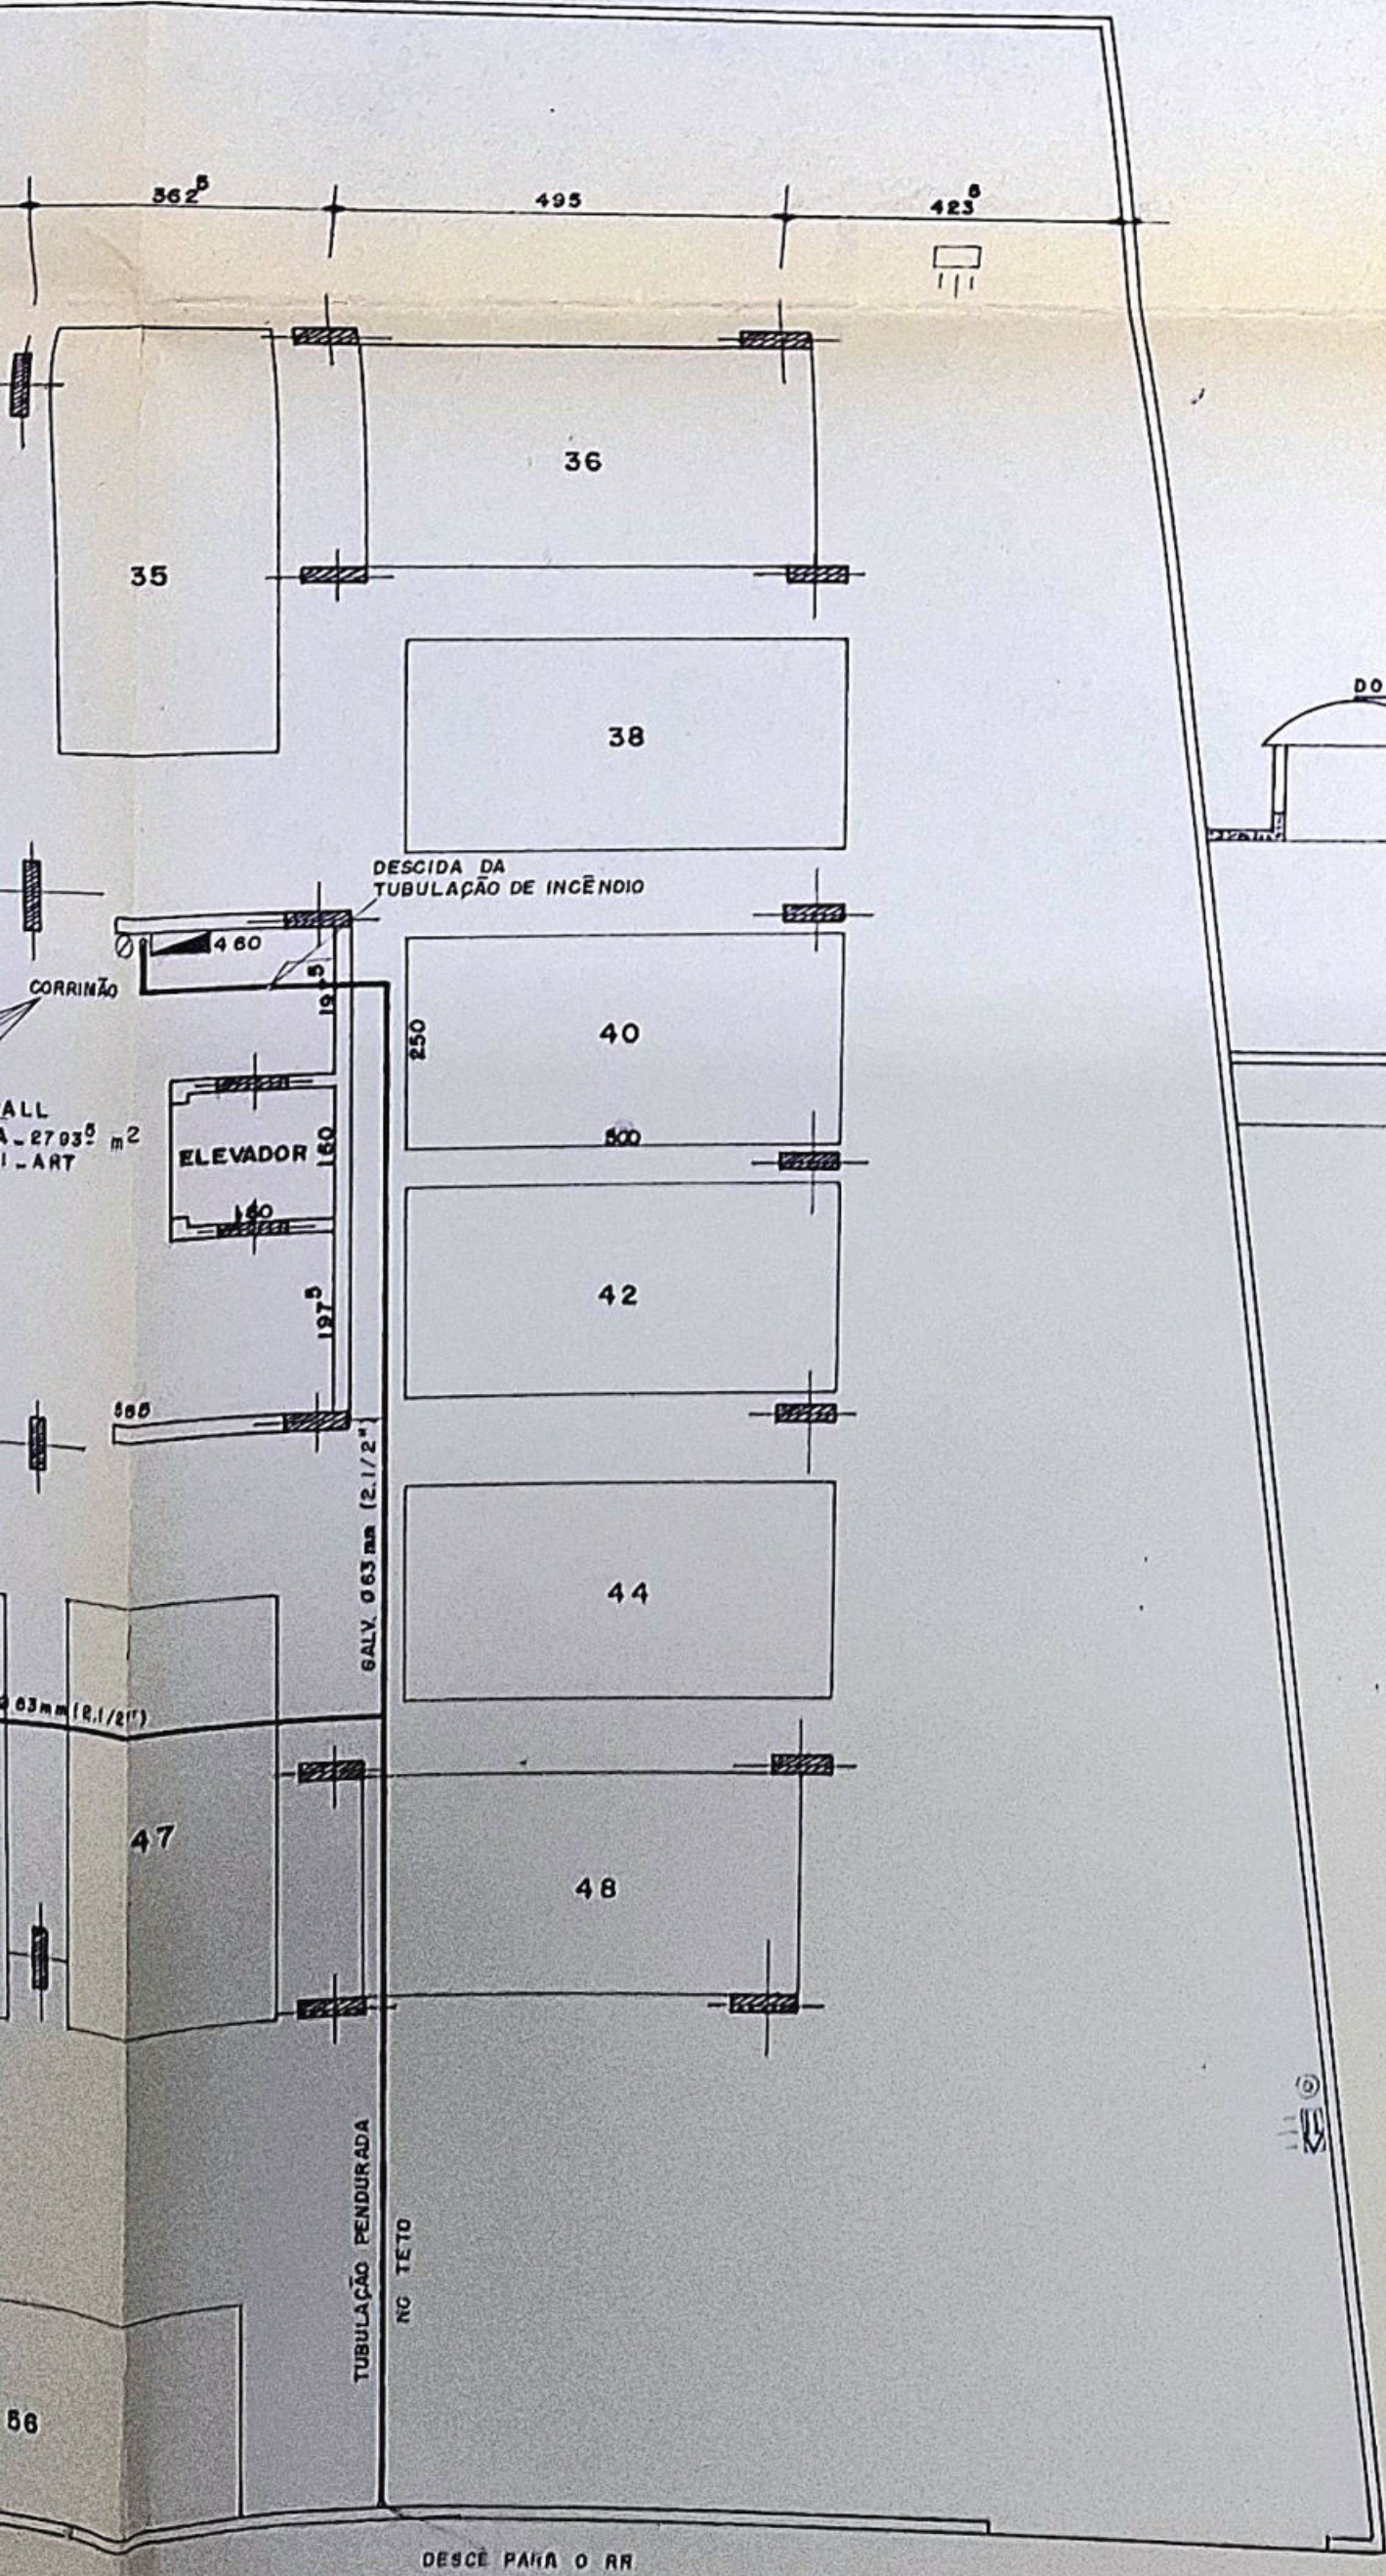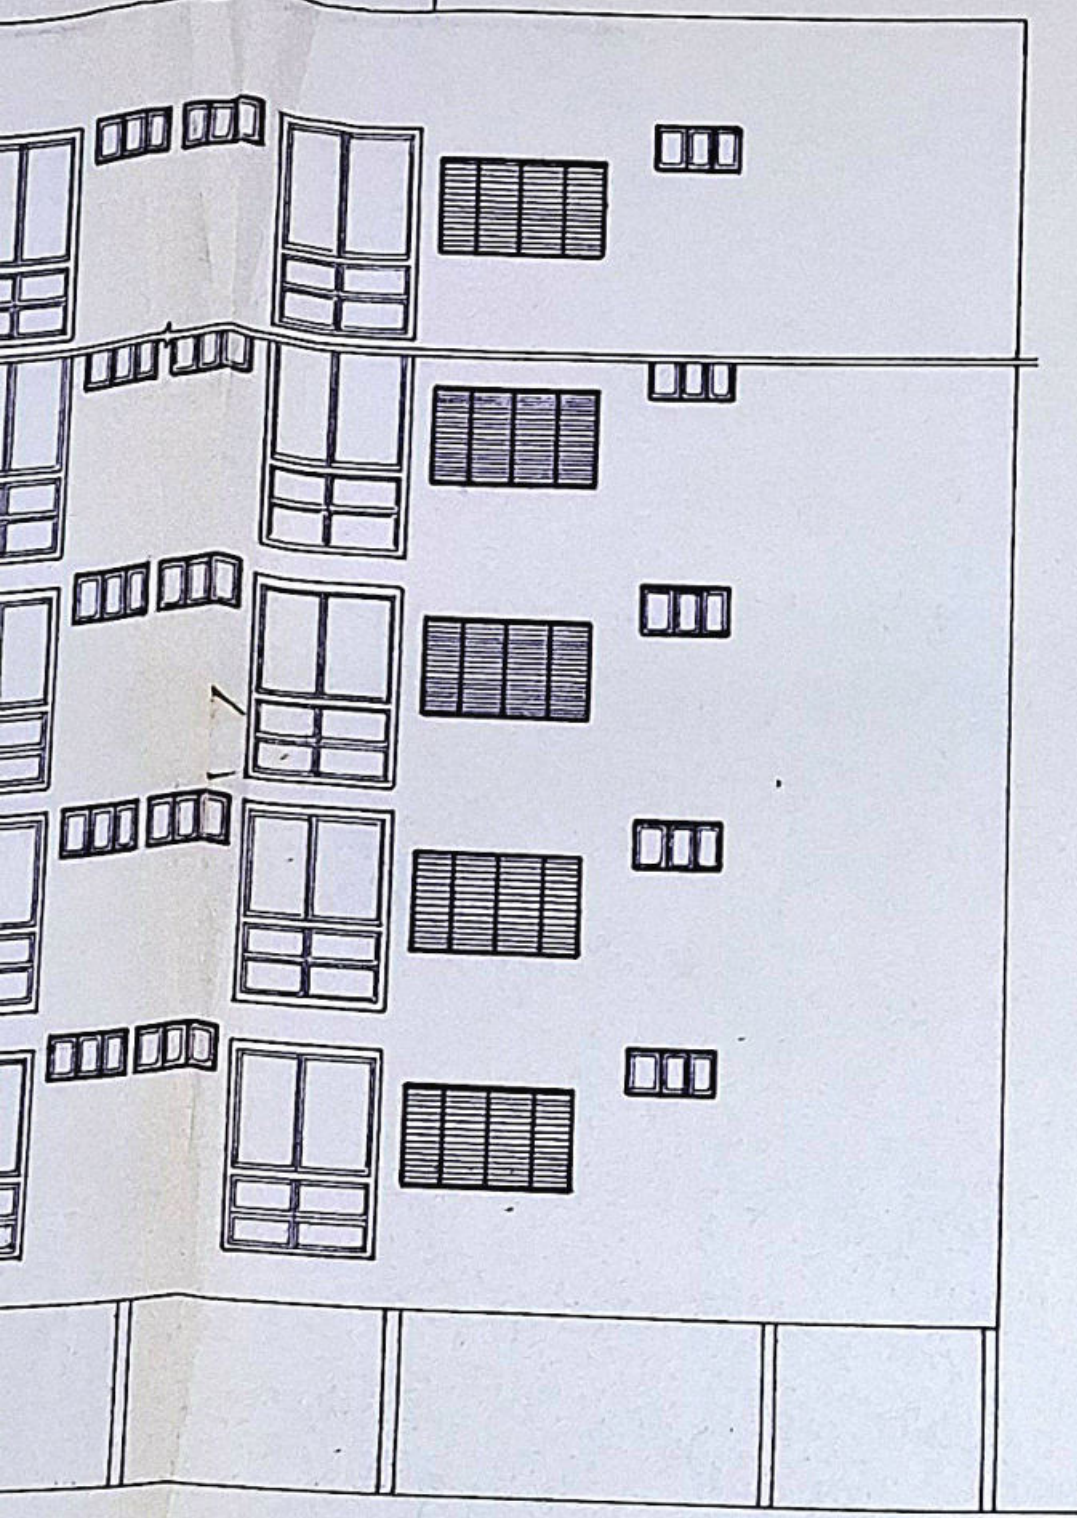


CORTE A.A
ESC. 1:100

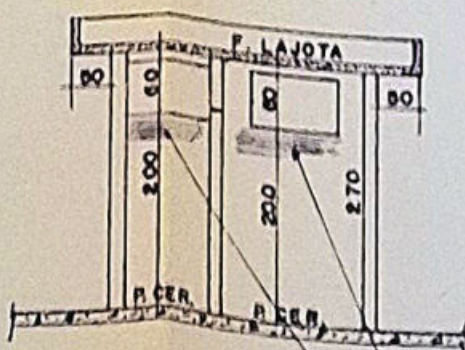

CORTE D.D
ESC. 1:100

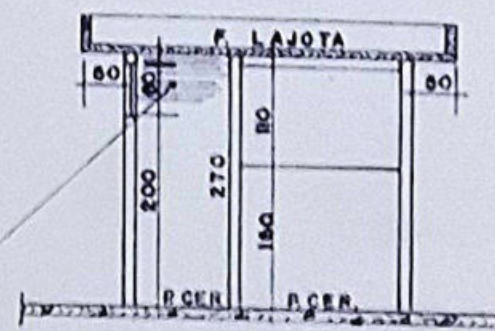


CORTE C.C
ESC. 1:100

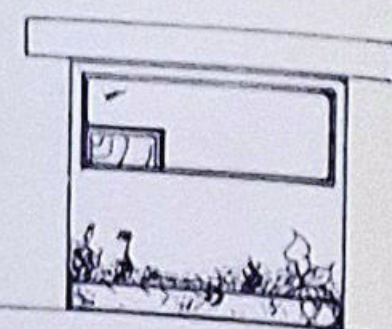


FACHADA GUARITA
ESC. 1:100

CORTE
ESC. 1:100


DUTO DE VENTILAÇÃO

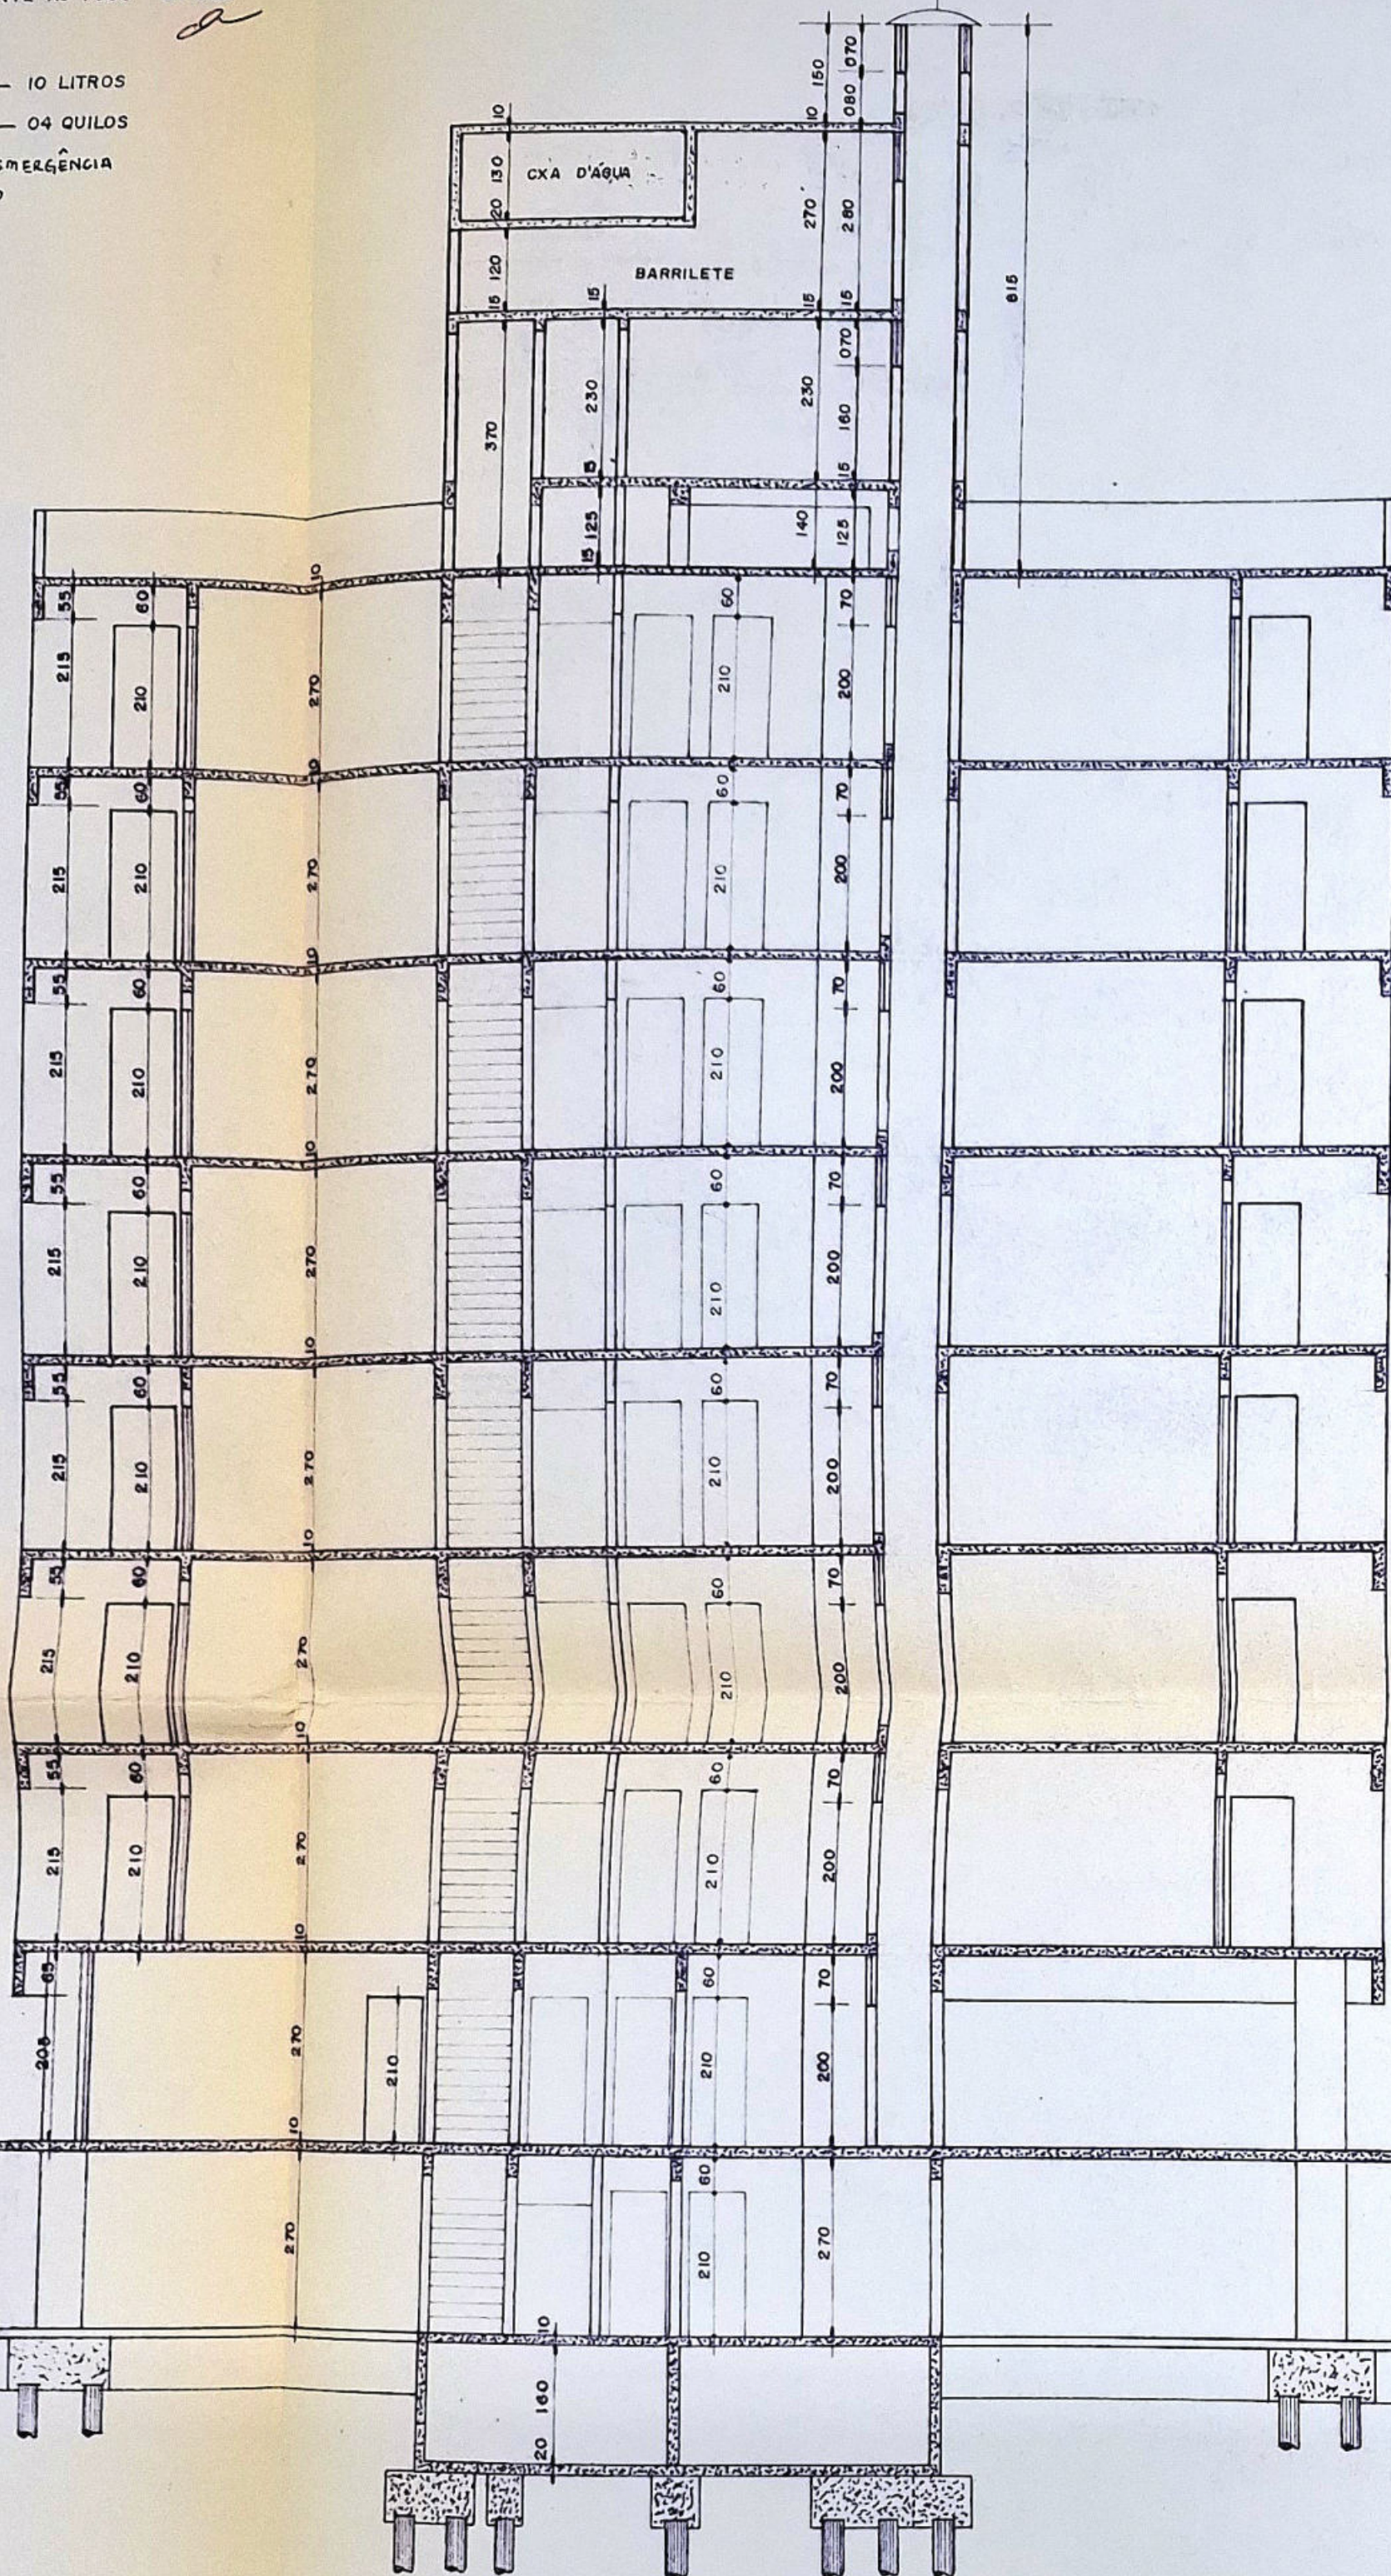


C O R T E _____ A.A.
ESC _____ 1.100

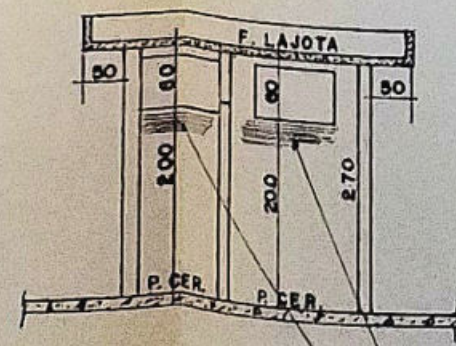


CORTE _____ D.D
ESC _____ 1.100

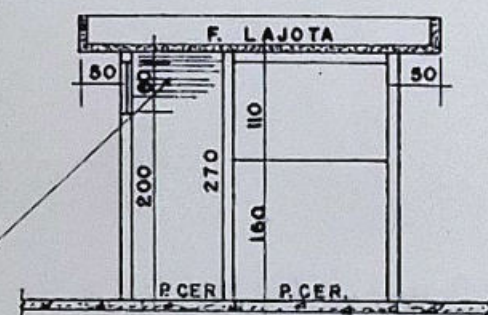

CORTE _____ C.C
ESC _____ 1.100

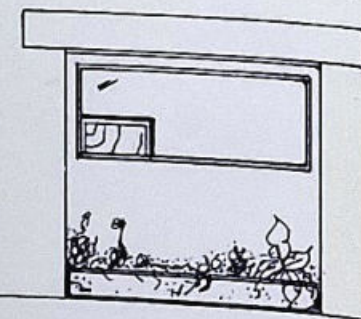

FACHADA GUARITA
ESC. 1.100

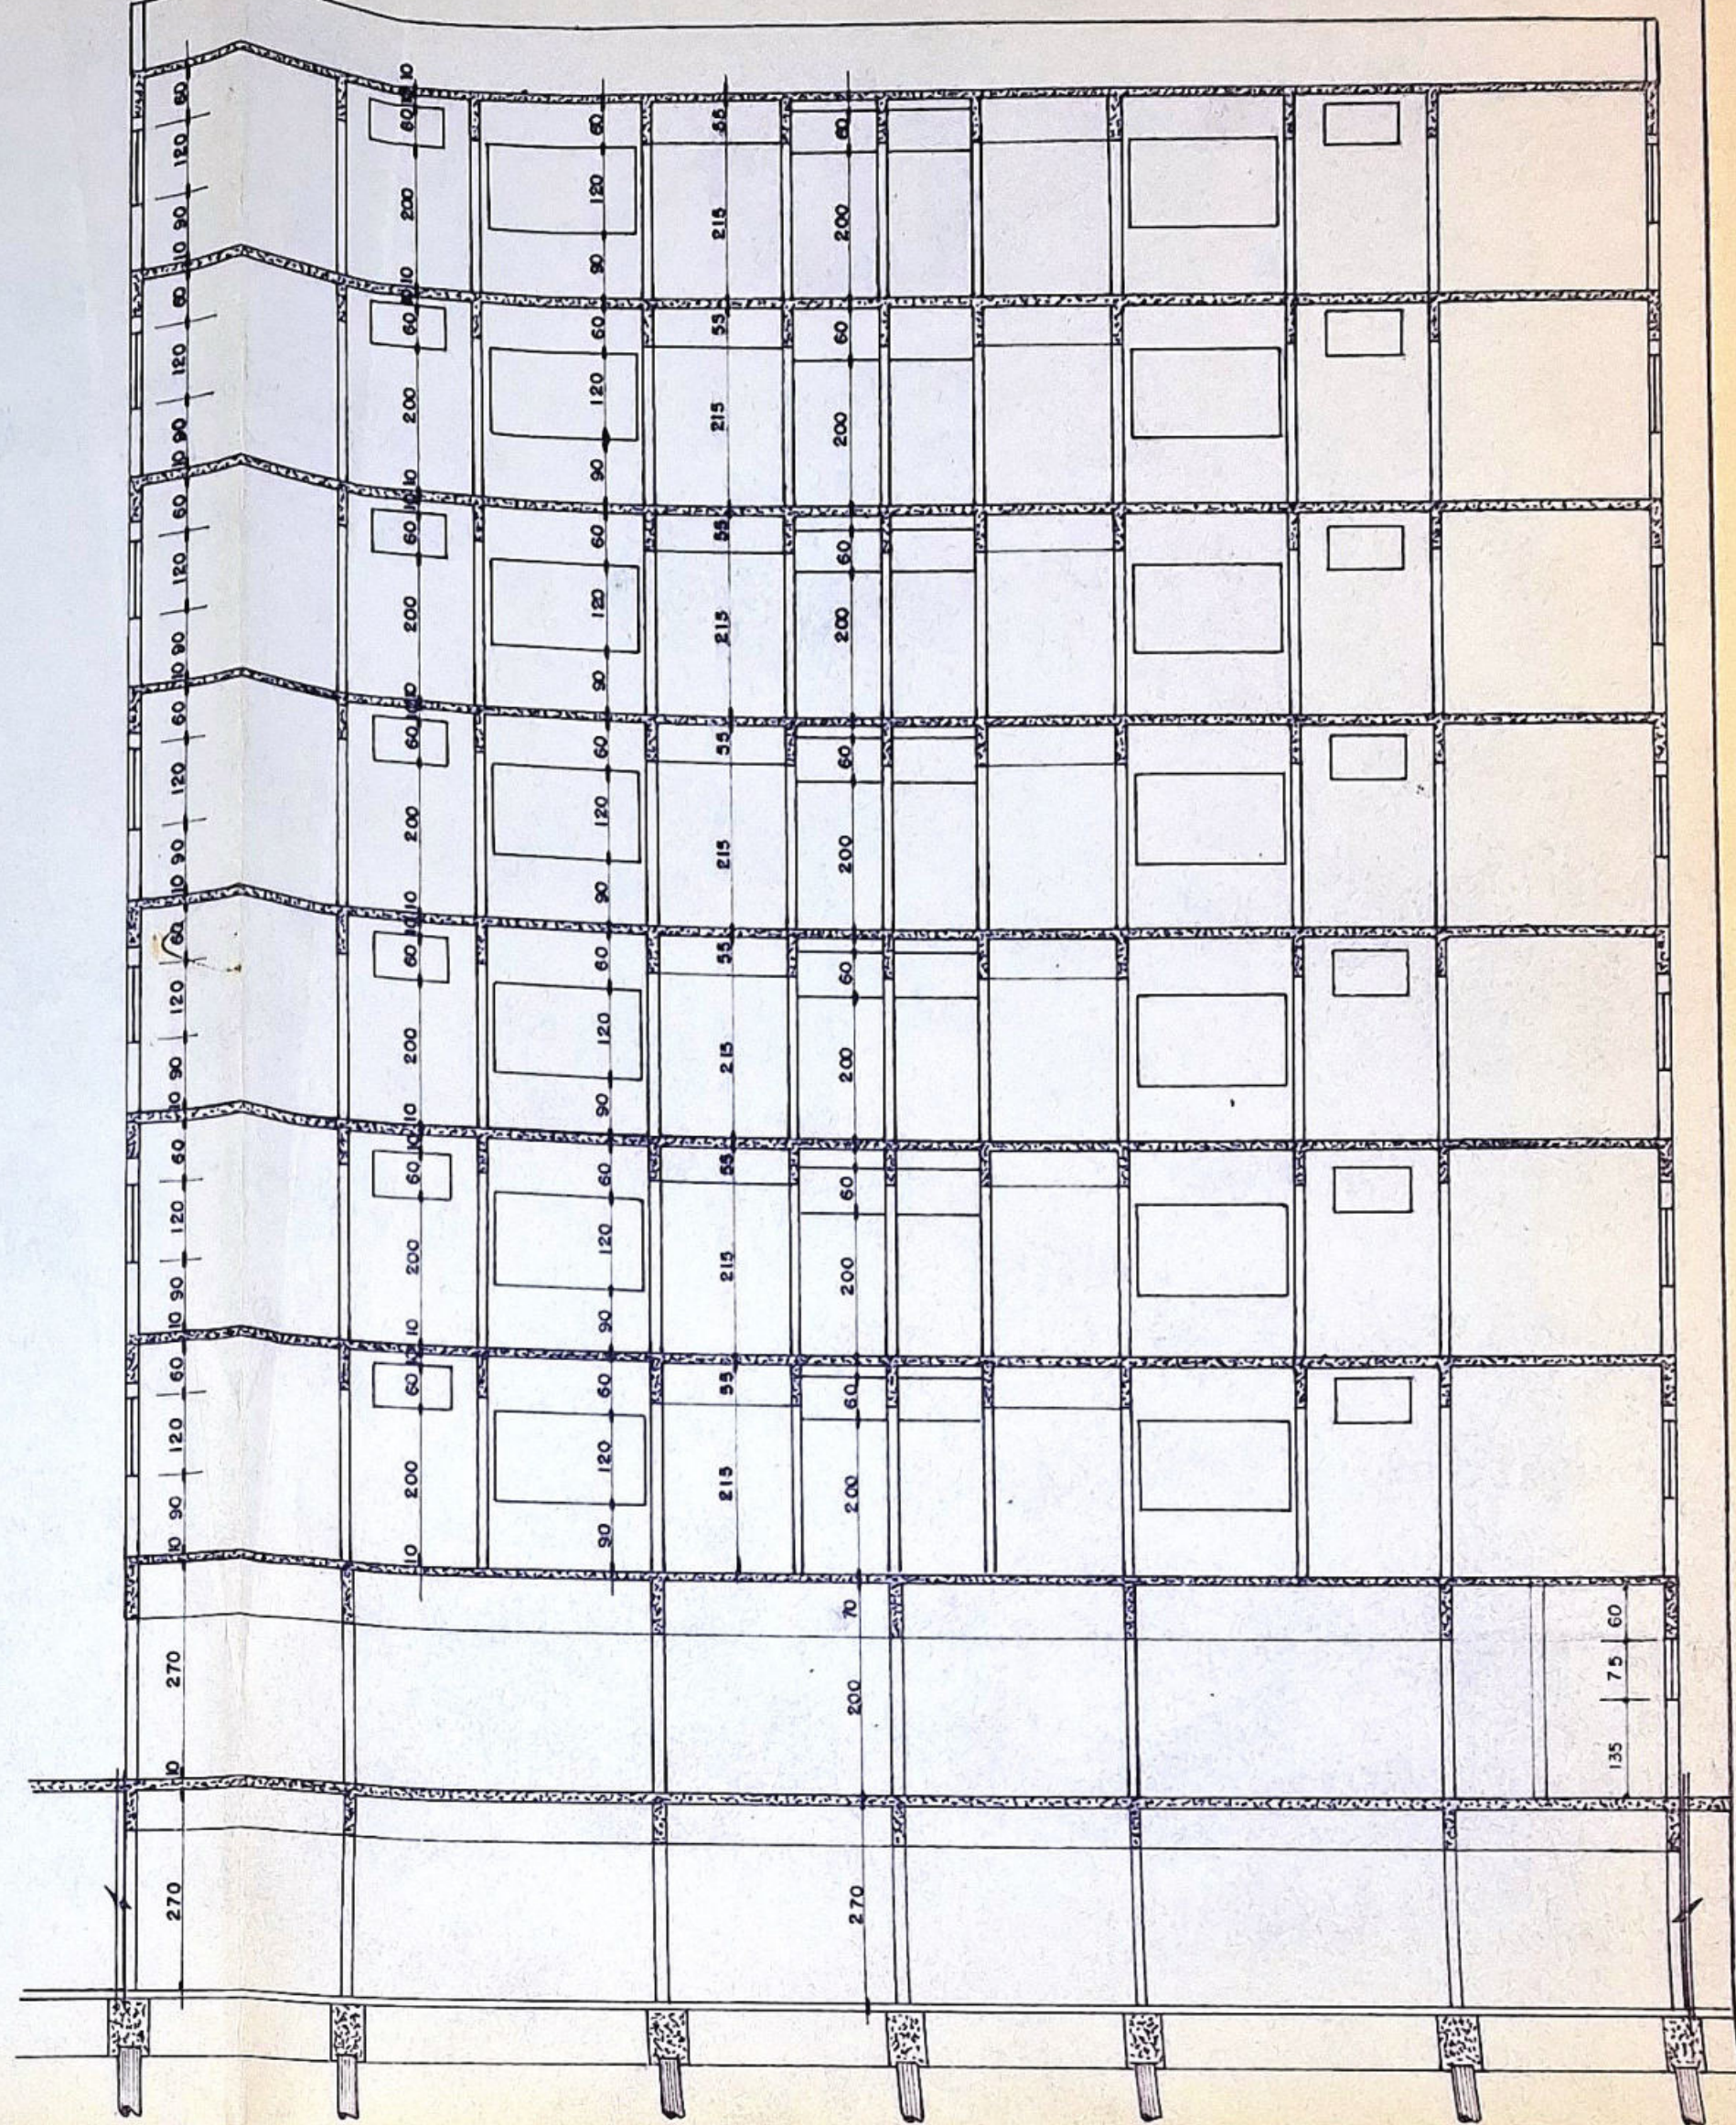

C O R T E _____ B.F.

FL - 02

OBRA

CONSTRUÇÃO DE PRÉDIOS DE APARTAMENTOS

LOCAL

AV AUGUSTO DE CAMPOS, Nº 461 ZR3-RS4
 LOTES 15/16/17/18/19 QUADRA_N_ JD. EUROPA

PRORIETÁRIO

IMOBILIARIA JARDIM EUROPA LTDA

ESC 1.100

SITUAÇÃO	S/	ESCALA
----------	----	--------

VER PRANCHA
Nº 1/2

ÁREAS m²

VER PRANCHA
Nº 1 / 2

PROP.

AUTOR DO PROJETO

RES P. P. OBRA

Zenith Prandi
ZENITH PRANDI
Eng.^a Civil

POLÍCIA MILITAR DO ESTADO DE SÃO PAULO
Corpo de Bombeiros - 9.º Grupamento de Bombeiros
3.º S. G. B.-
ARARAQUARA

PROJETO APROVADO
NECESSITA VISTORIA FINAL
PARA HABITE-SE

PROT. N.º 248-92 08 JUN 1992

SETON AUTOMATIZADAS TÉCNICAS

CASSIO AUGUSTO AMARAL
1.º Ten PM - Chefe do NAT

PREFEITURA DO MUNICÍPIO DE ARARAQUARA
DIVISÃO DE OBRAS PARTICULARES
PEDIDO DE APROVAÇÃO
Processo 85306

PROCESSO 853-91 Guichê 1356719
APROVADO
~~DIRETOR~~ 06/11/18