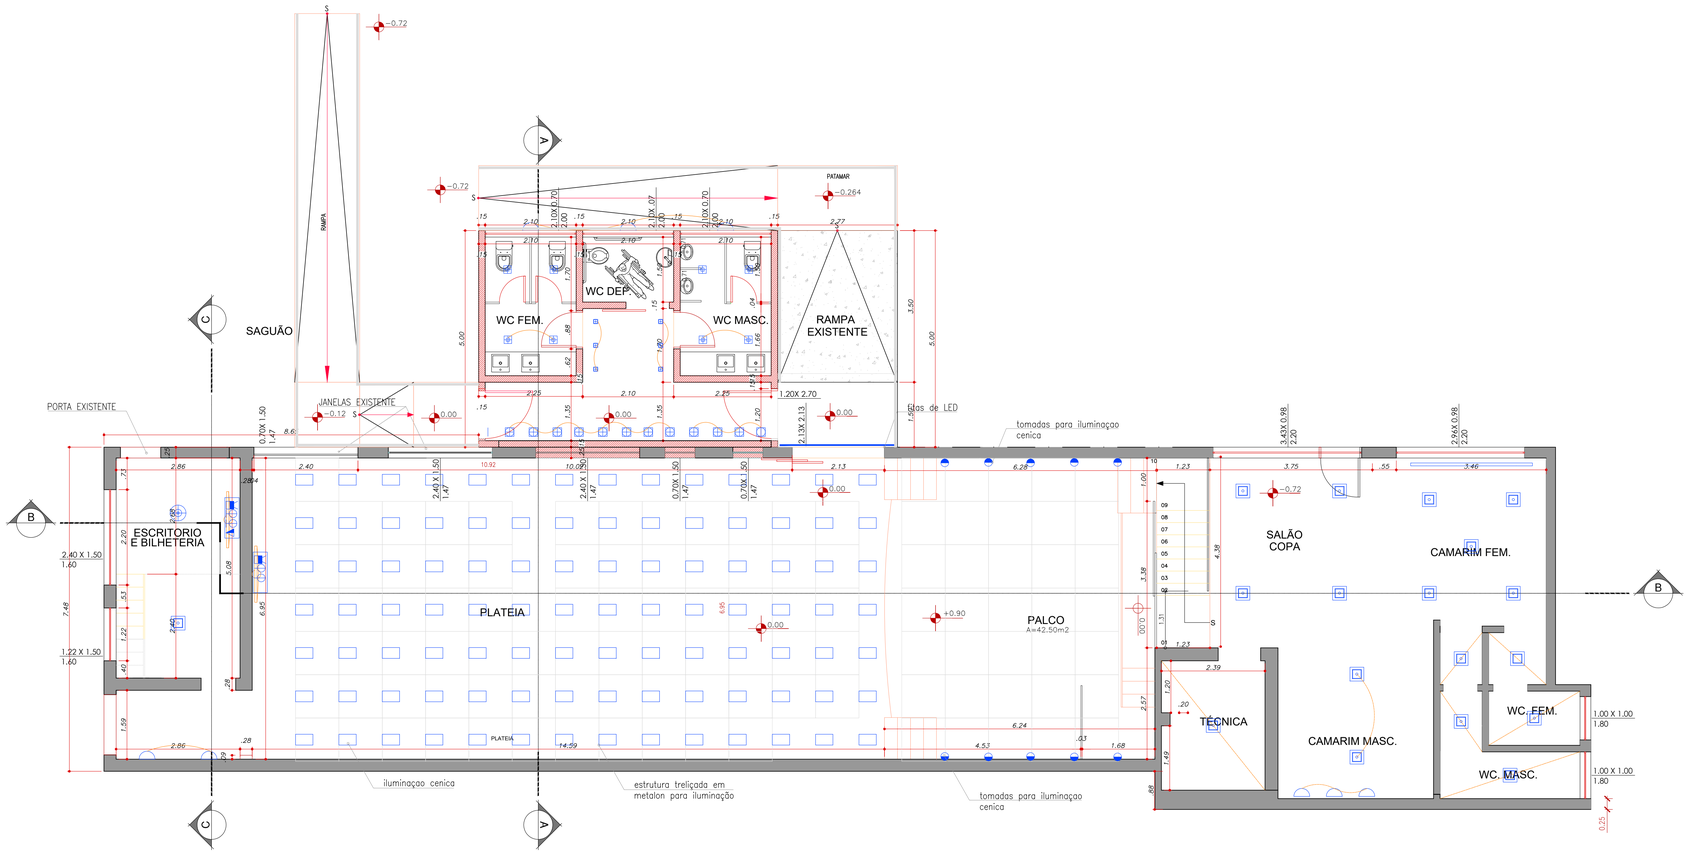

PLANTA BAIXA- PONTOS DE LUZ

Escala 1:50

LEGENDA – PONTOS ELÉTRICOS	
	TOMADA BAIXA 110V–H=40cm
	TOMADA MÉDIA 110V–H=120cm
	TOMADA ALTA 110V–H=210cm
	TOMADA BAIXA 220V–H=40cm
	TOMADA ALTA 220V–H=210cm
	SOM INTEGRADO–H=40cm
	TELEFONE BAIXO–H=40cm
	TELEFONE MEDIO–H=120cm
	INTERFONE–H=120cm
	T.V. BAIXA–H=40cm
	T.V. MÉDIA–H=120cm
	CAMPAINHA–H=150cm
	PONTO DE REDE
	INTERRUPTOR + TOMADA 110V–H=120cm
S	INTERRUPTOR–H=120cm
	TOMADA DE PISO 110V
	PONTO PARA SOM

LEGENDA – PONTOS de ILUMINAÇÃO	
	PENDENTE – FLUORESCENTE COMPACTA 20W – 3000~4000K OU LED
	LUMINÁRIA EMBUTIDA FLUORESCENTE COMPACTA 2x20W – 3000~4000K OU PAINEL DE LED
	LUMINÁRIA PENDENTE LÂMPADA FLUORESCENTE T5 –4x20W – 3000K
	ARANDELA INCANDESCENTE/FL –40/60W OU LED
	SPOT EMBUTIDO DIRECIONÁVEL – PAR 20 50W (ou LED)
	SPOT EMBUTIDO DIRECIONÁVEL – MINI DICROICA 35W (ou LED)
	LUMINÁRIA EMBUTIDA FLUORESCENTE T5 4x14W – 3000~4000K ou LED
	LUMINÁRIA P/ LÂMPADA FLUORESCENTE T5 –2x28W – 3000K OU LED
	LUMINÁRIA PLAFON – FLUORESCENTE COMPACTA 4x25W – 3000~4000K ou LED
	AR CONDICIONADO
	BALIZADOR PARA JARDIM ou espeto – LED
	VENTILADOR DE TETO COM ILUMINAÇÃO
	BALIZADOR DIRECIONÁVEL (espeto) – LED SPOT DIRECIONÁVEL (espeto) – LED
	CAIXA DE SOM
	TRILHO ELETRIFICADO (SPOT LAMPADA PAR : 20 e 30)
	PC (PLANO CONVEXO) DE 1000W – PONTOS DE TOMADA LIGADO A MESA DE LUZ –DIMERIZAVEL

LEGENDA

- A DEMOLIR
- A CONSTRUIR
- EXISTENTE
- PAREDE DRYWALL A EXECUTAR

NOTA GERAL

1. Prever Projeto de Segurança Contra Incêndio.
2. Verificar medidas na obra.
3. Todos os materiais empregados na obra deverão ser de primeira qualidade, primeiro uso e se enquadrarem rigorosamente nas Normas Brasileiras.
4. As alterações de projeto decorrentes da incompatibilidade entre a aquitetura, estrutura e sistemas complementares deverão ser justificadas e aprovadas pela Gerência de Projetos Urbanos (S.M.D.U.) e Fiscalização (S.M.O.S.P.).
5. Quaisquer alterações dos elementos construtivos quanto ao seu dimensionamento, material, acabamento, cor e textura deverão manter os padrões de qualidade, acabamento e detalhe especificados e serem previamente aprovadas pela Gerência de Projetos Urbanos (S.M.D.U.) e Fiscalização (S.M.O.S.P.).
6. Deverá ser previamente aprovada pela Gerência de Projetos Urbanos (S.M.D.U.):
- os elementos, peças e acabamentos especificados de forma genérica nos desenhos.
- textura, cores e tonalidades de acabamentos.
- os desenhos de fabricação, os protótipos, insumos e acabamentos dos elementos produzidos externamente ao canteiro.

Prefeitura do Município de Araraquara Rua São Bento, nº 840 - Centro - Araraquara/SP CEP:14.800-103	Secretaria responsável: Secretaria Municipal de Cultura		
	Convênio Nº: -	Data: 25/02/2022	
Título do projeto: CASA DA CULTURA - TEATRO			ID: AR
Assunto/Referência: PLANTA BAIXA - PONTOS DE LUZ			
Endereço da obra: AVENIDA ESPANHA, nº 485 - CENTRO - ARARAQUARA/SP			
Lote: -	Quadra: -	Inscrição Cadastral P.M.A.: 09.0145.0001.0001.0000	
Desenho de Referência nº.: 2-1-975 -A1	Processo nº: XXXX	Quitchê nº: XXX	
Autor do projeto: Arqta. Alessandra de Lima RRT : Nº 0000006260843	CAU nº: A43664-0	Assinatura:	Desenho nº:
Responsável pelo levant. topográfico:	CREA nº:	Assinatura:	Folha nº: 13/13
Visto do coordenador/secretário: Weber Anselmo Fonseca		Substitui o desenho nº:	Revisão nº: 00
Aprovação:			
Latitude: 21°47'58.84"S	Longitude: 48° 8'57.44"O	Projeção UTM: -	
Localização:			

ARQUIVO: CASA-WALLACE - CONVENIO ESTADUAL ENXUTO-FINAL-12-05-2022.dwg