




PLANTA DE REFORMA
PAREDE A DEMOLIR
ESCALA 1/150

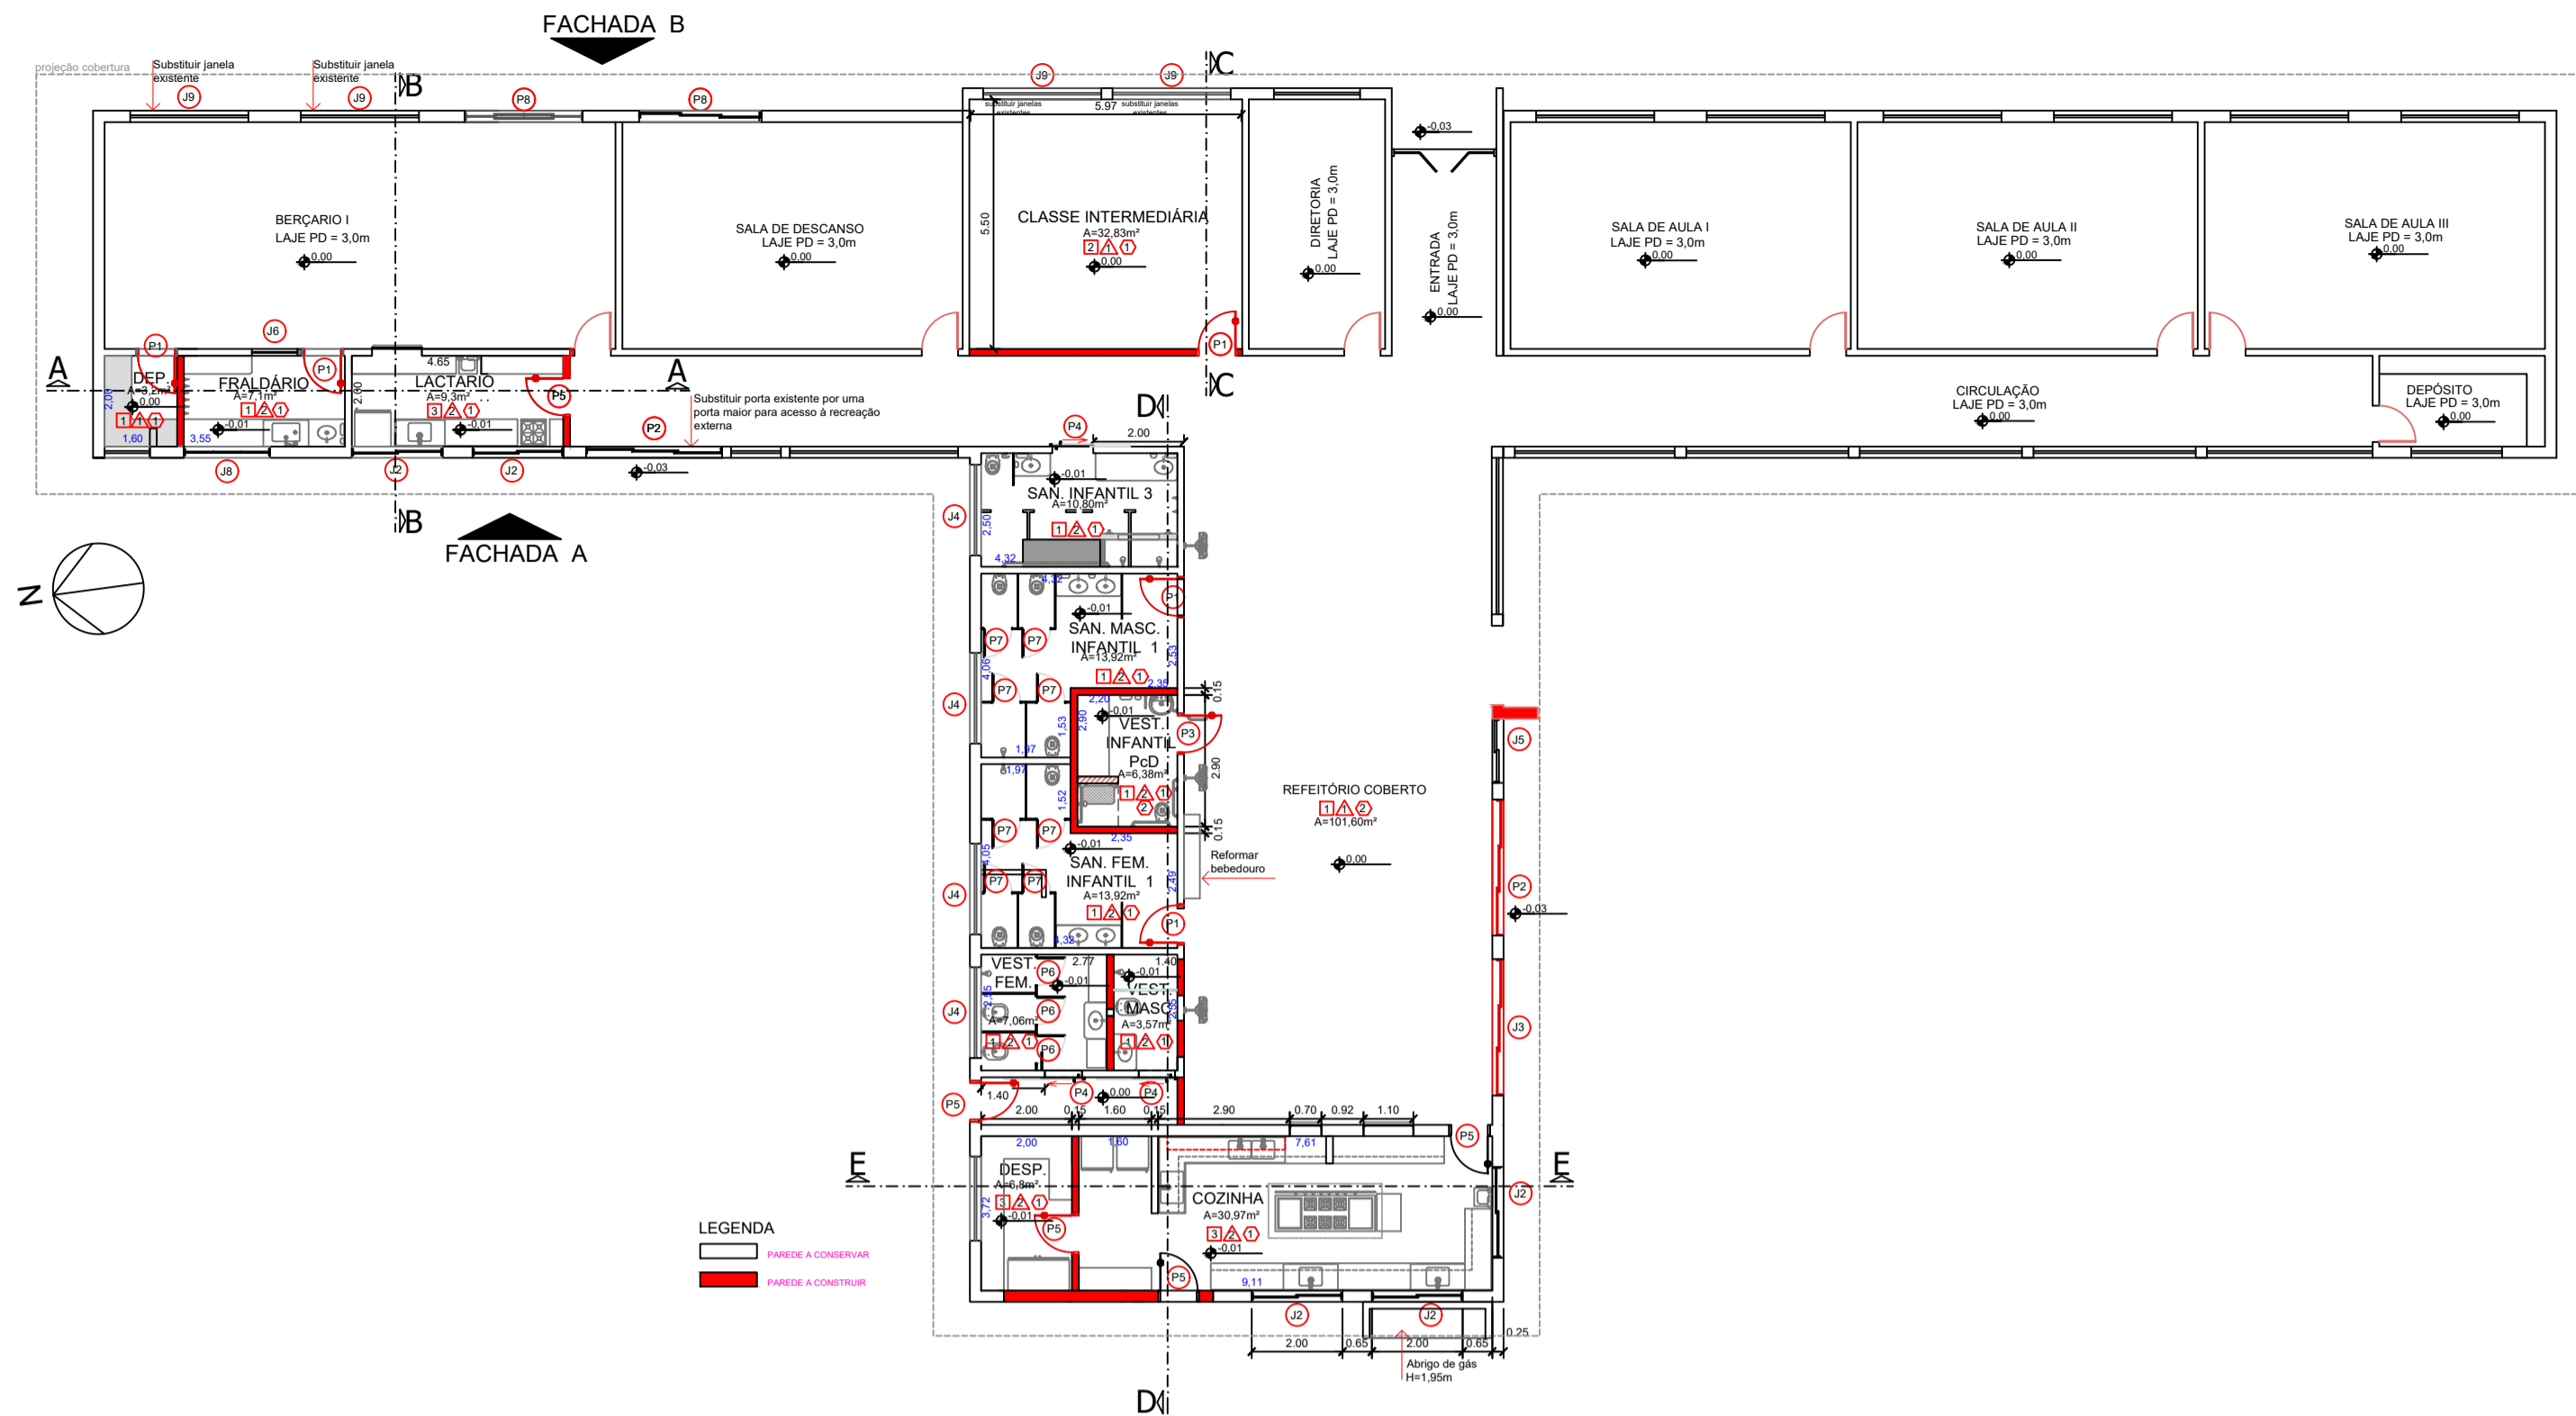


PLANTA DE REFORMA
PAREDE A CONSTRUIR
ESCALA 1/150

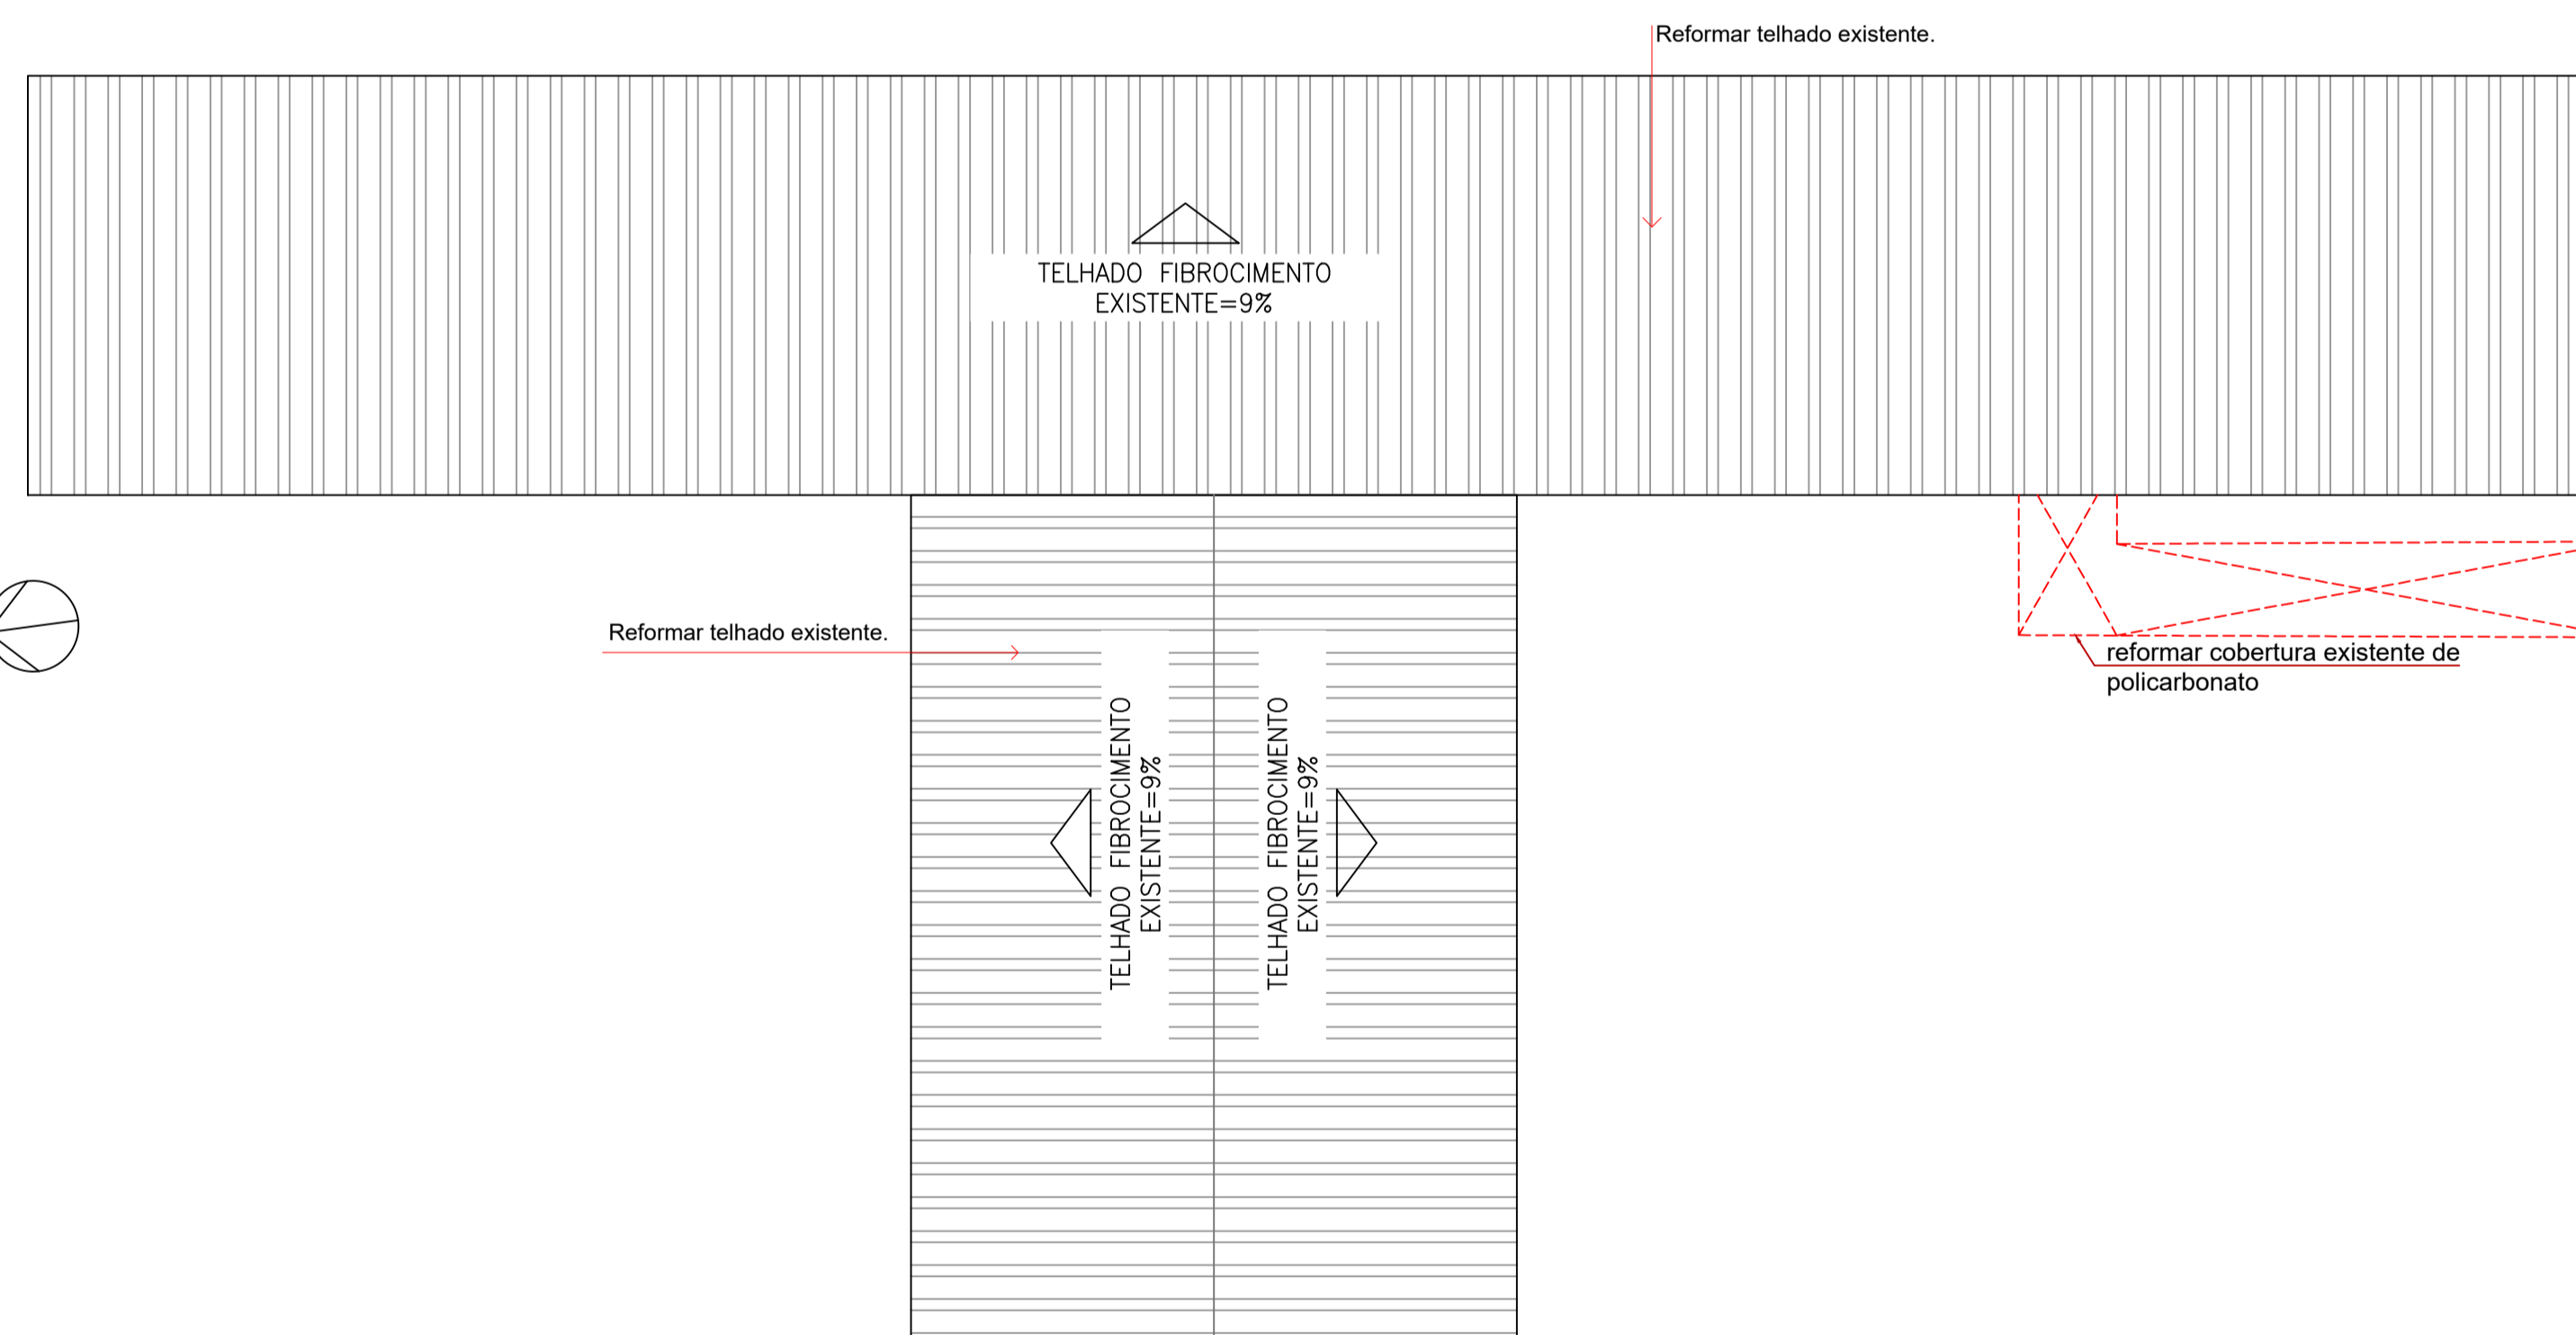


PLANTA DE COBERTURA
ESCALA 1/150

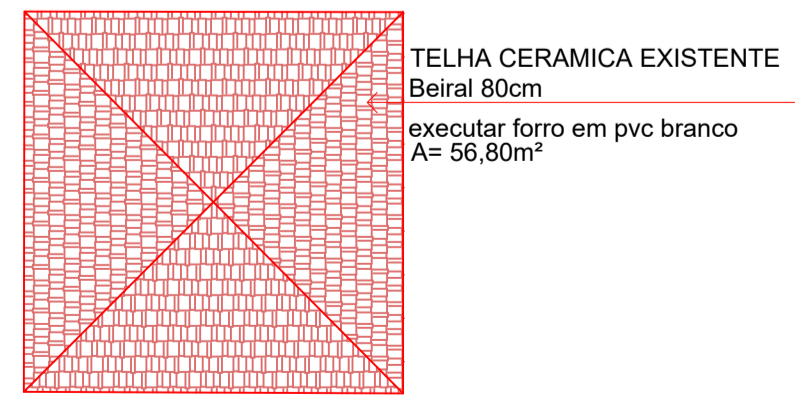


PLANTA DE COBERTURA QUIOSQUE
ESCALA 1/150

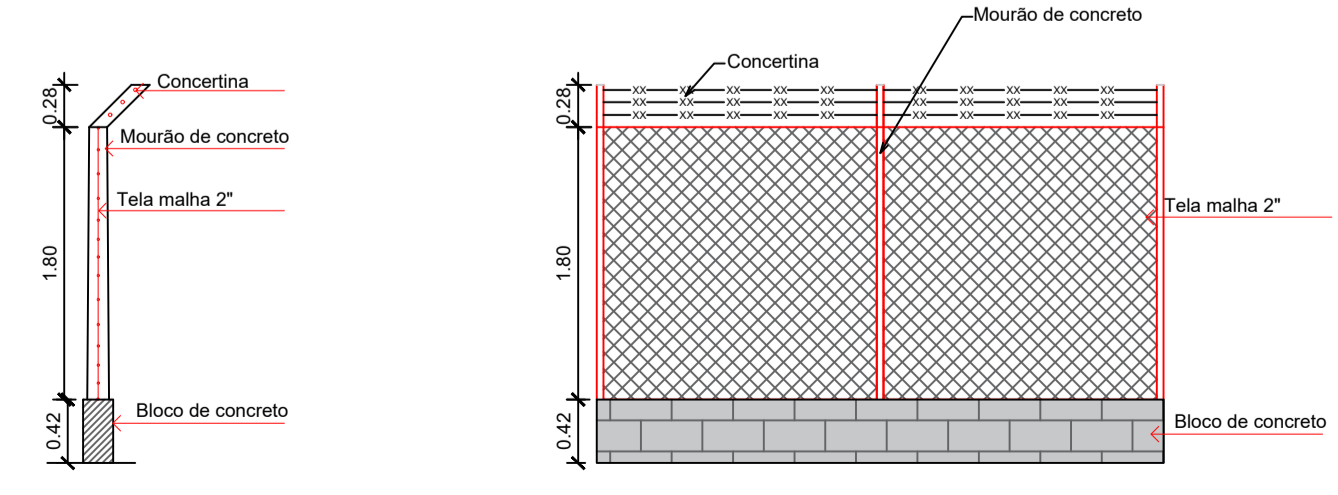


DETALHE ALAMBRADO
ESCALA 1/50

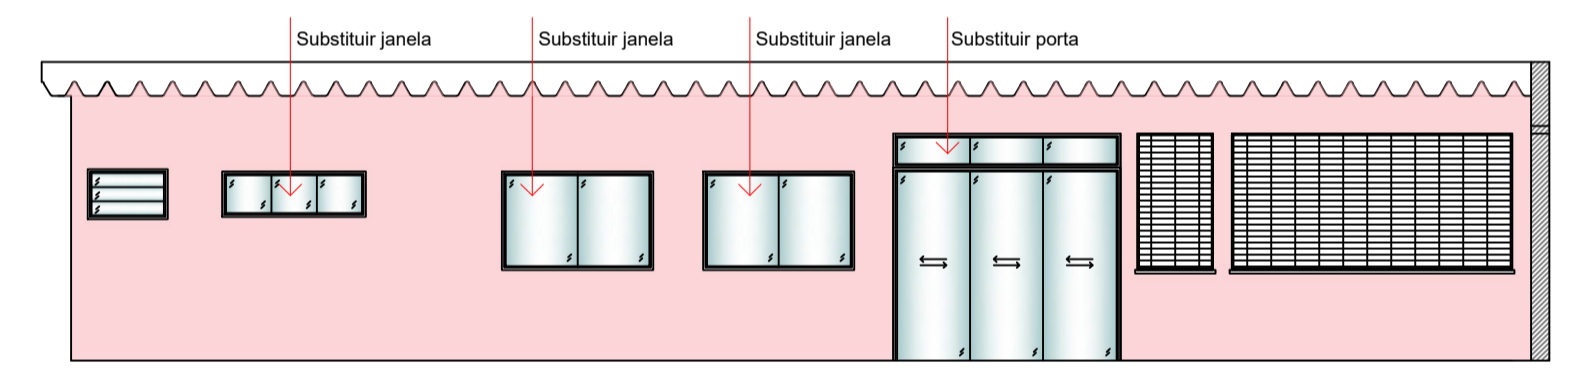

FACHADA A
ESCALA 1/100

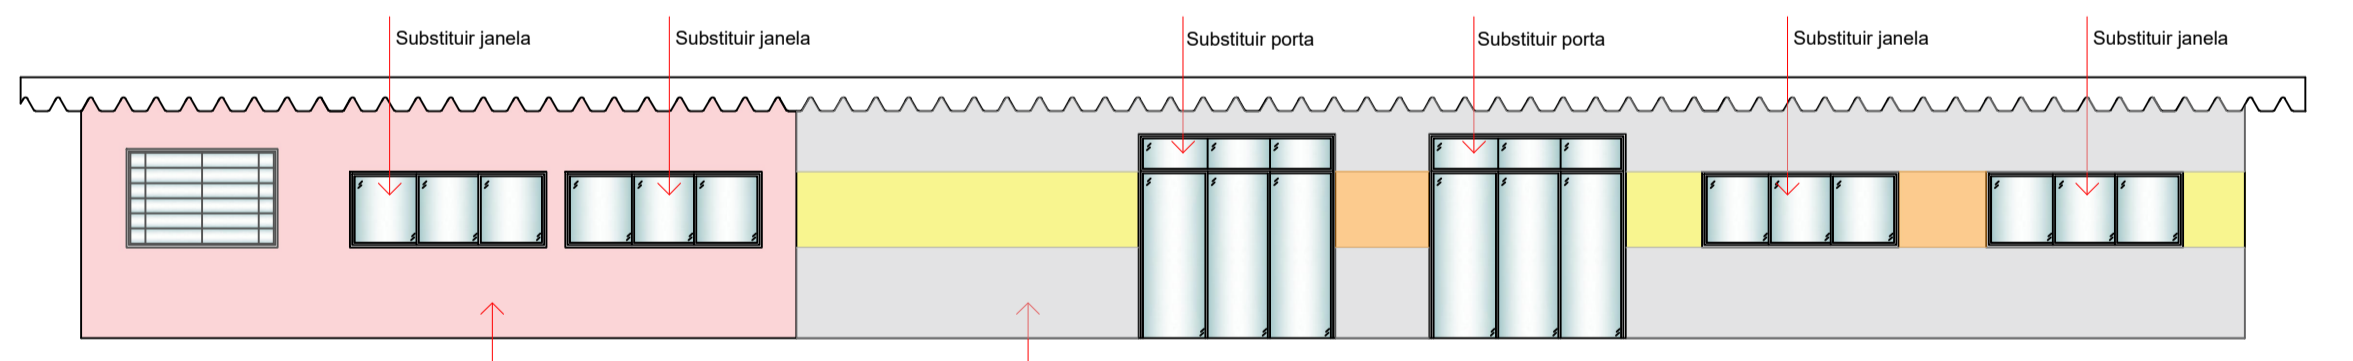

FACHADA B
ESCALA 1/100

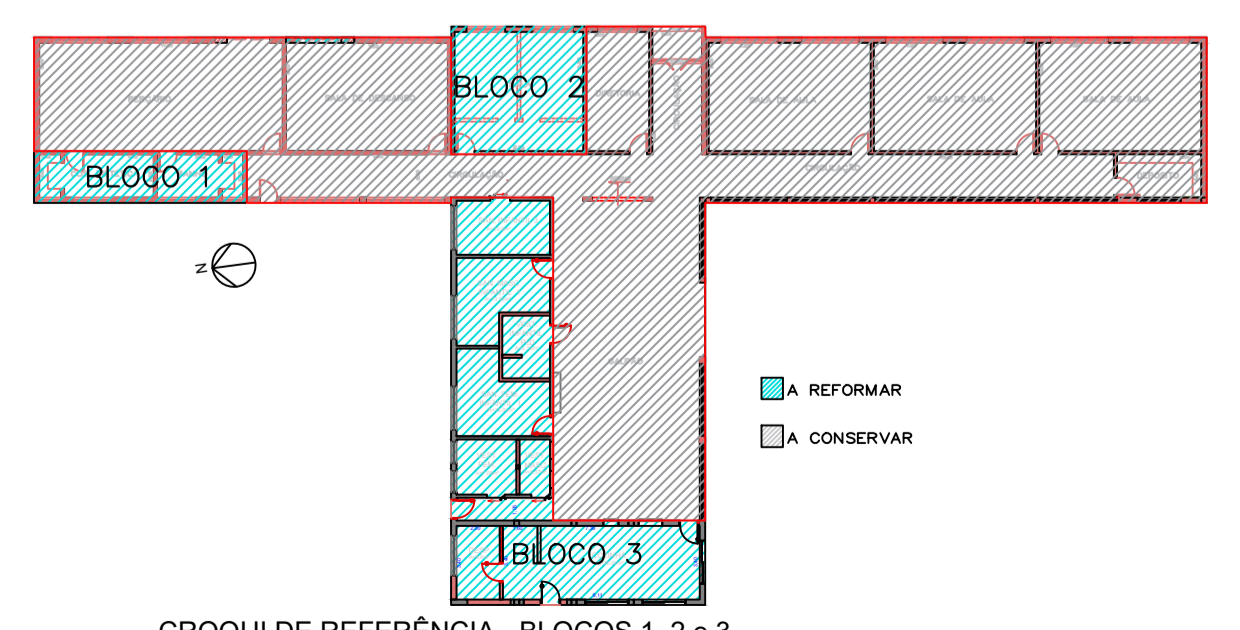

CROQUI DE REFERÊNCIA - BLOCOS 1, 2 e 3
ESCALA 1/350

LOGATTI Engenharia Ltda. - EPP
 CNPJ 56.888.142/0001-91
 Rua Imaculada Conceição, 1039 - Carmo CEP. 14800-190, Araraquara - SP
 Telefone (16) 3332-3416 logattitda@uol.com.br

COORDENAÇÃO / GESTÃO
 ENG. FRANCISCO LOGATTI FILHO ART: 28027230231836808
 CREA-600510807-SP

PROJETO ARQUITETÔNICO FL.3/6

OBRA: Reforma do CER Dr. Antônio Tavares Pereira Lima
 ASSUNTO: Projeto Arquitetônico - Planta, Planta de Cobertura, Fachadas
 LOCAL: Avenida Nossa Senhora Aparecida, 307
 BAIRRO: Jardim Pinheiros
 PROP: PREFEITURA DO MUNICÍPIO DE ARARAQUARA

ESCALA: 1 : 150 REVISÃO 02 15/05/2024
 Autor do Projeto: Arq. e Urb.: TÁSSIA ROMANNE D. S. PEREIRA
 CAU: A70842-9
 RRT: 13731661