




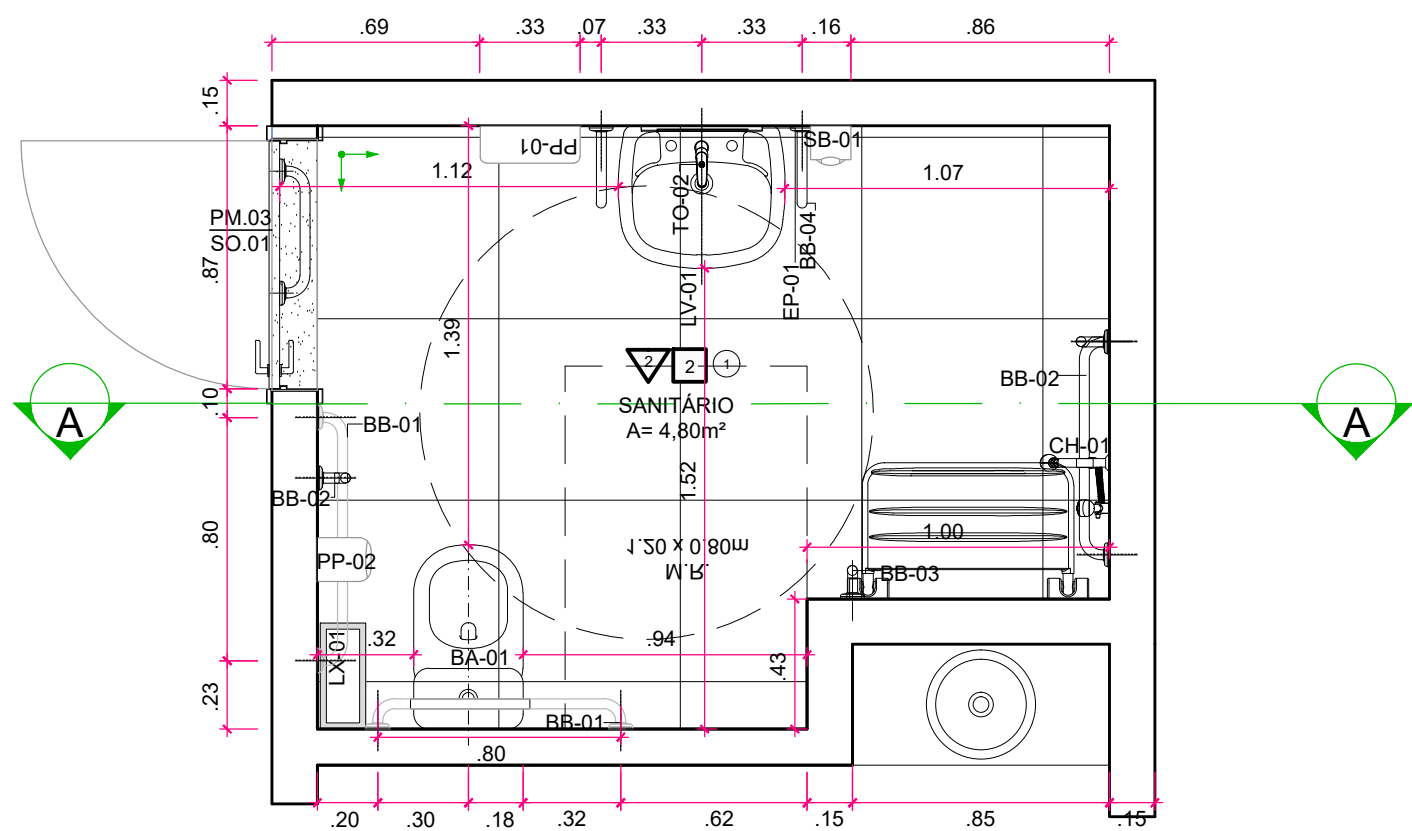


AAM.01- PLANTA
ESC. 1:25

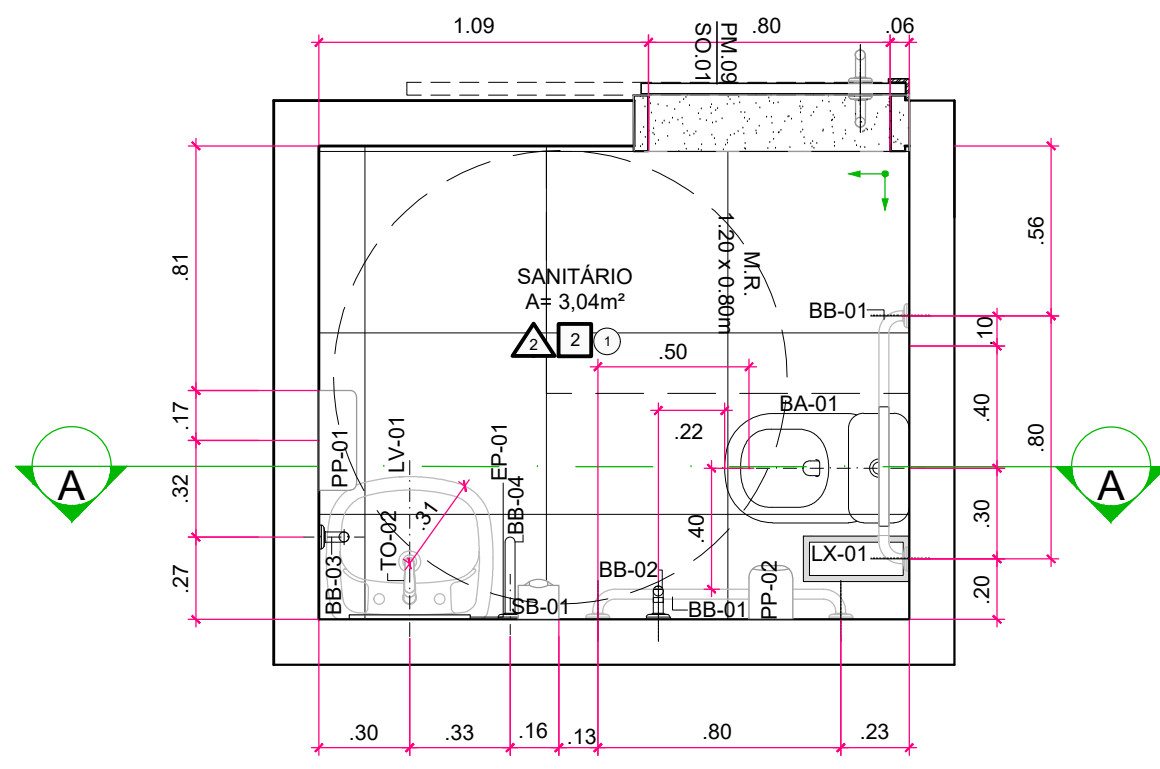


AAM.02- PLANTA
ESC. 1:25

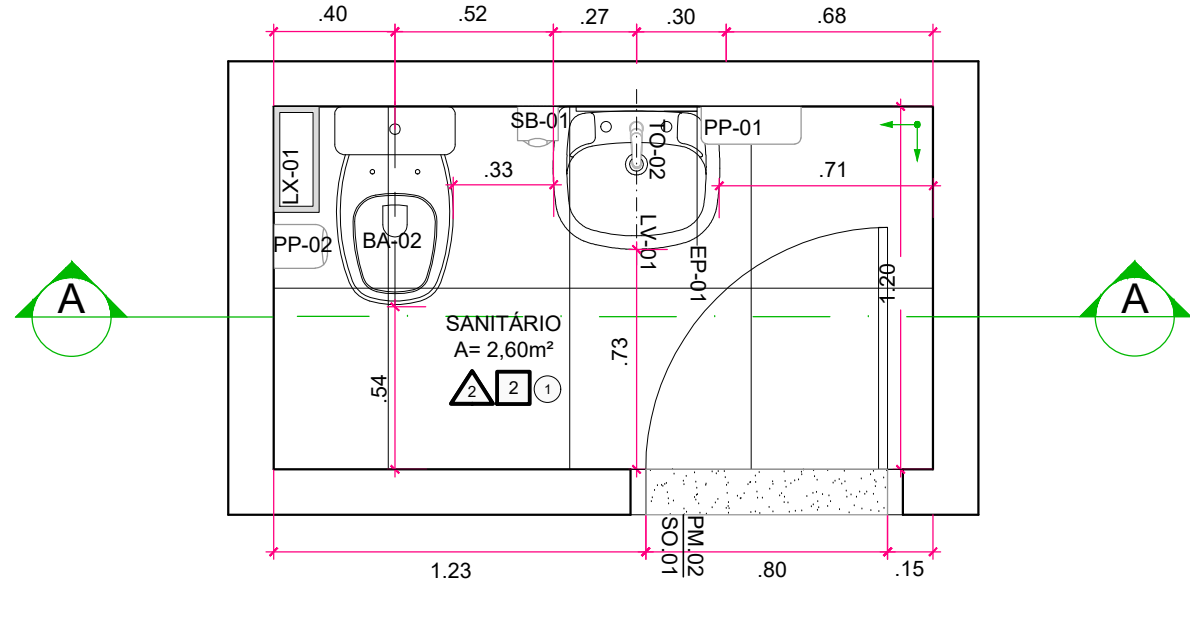


AAM.03- PLANTA
ESC. 1:25

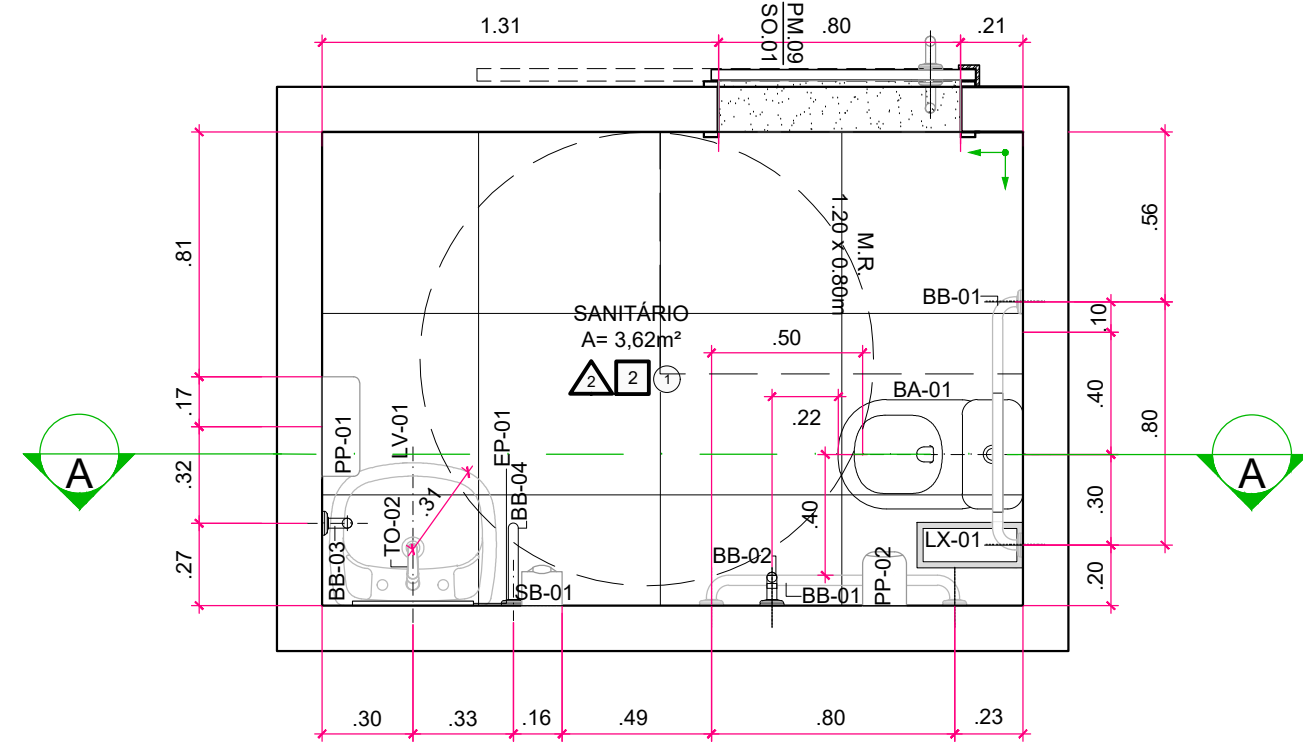


AAM.05- PLANTA
ESC. 1:25

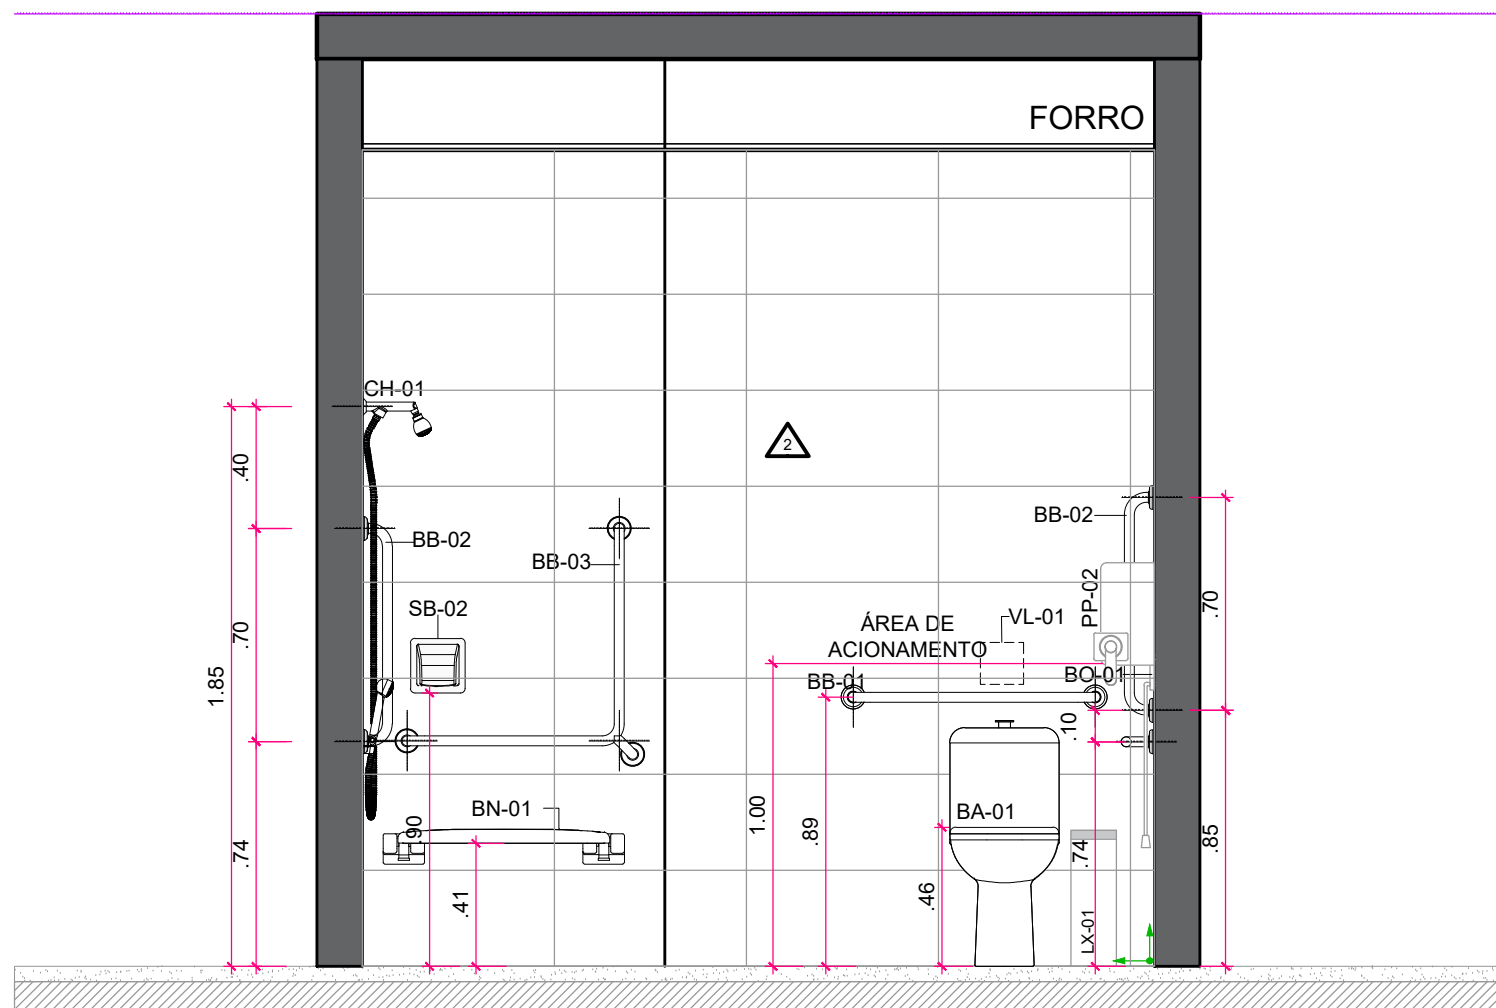


AAM.01- CORTE AA
ESC. 1:25

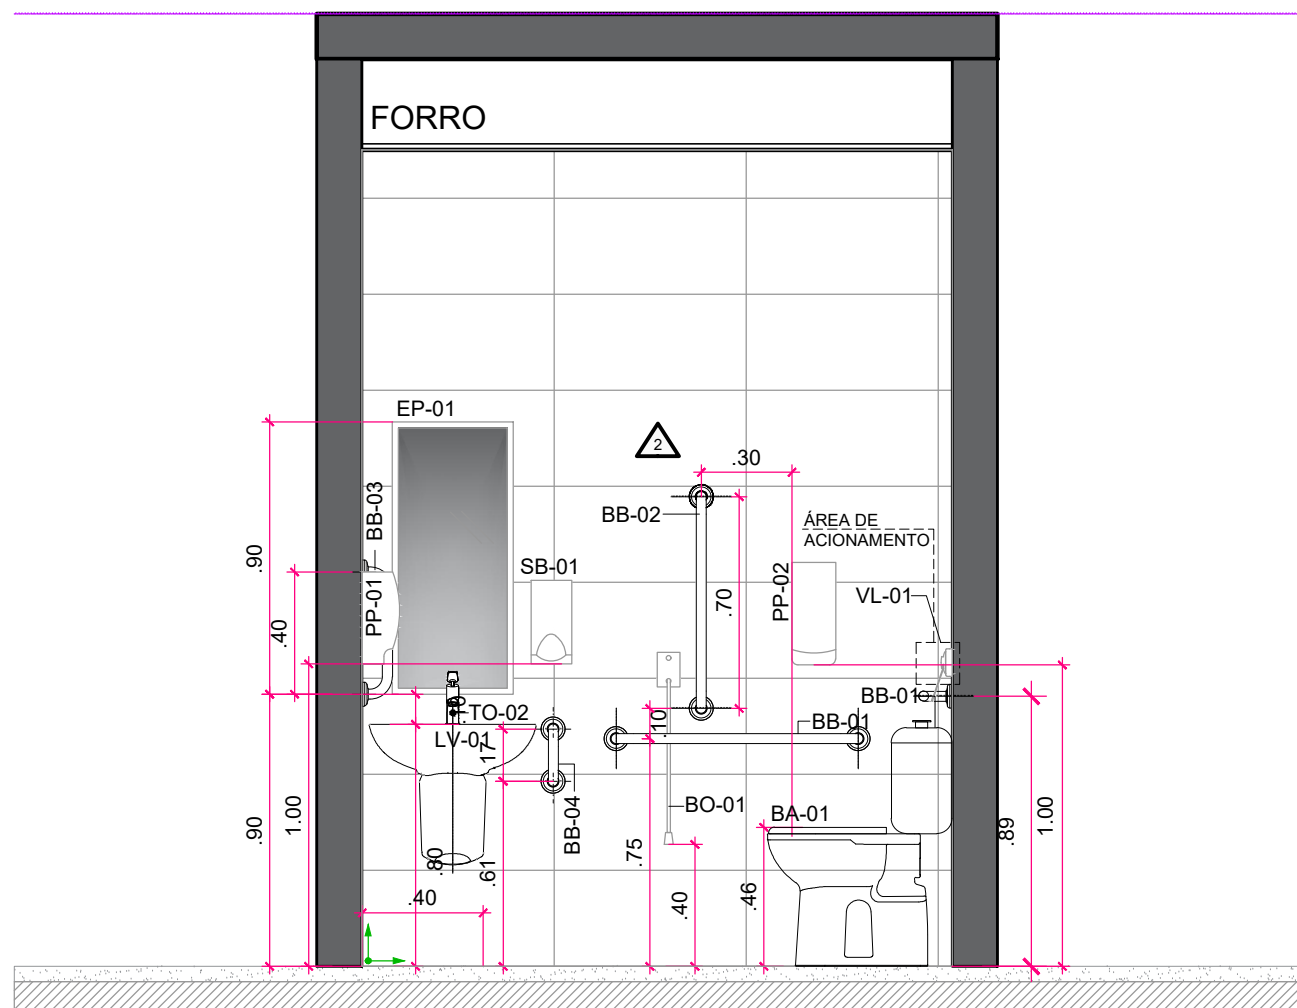


AAM.02- CORTE AA
ESC. 1:25

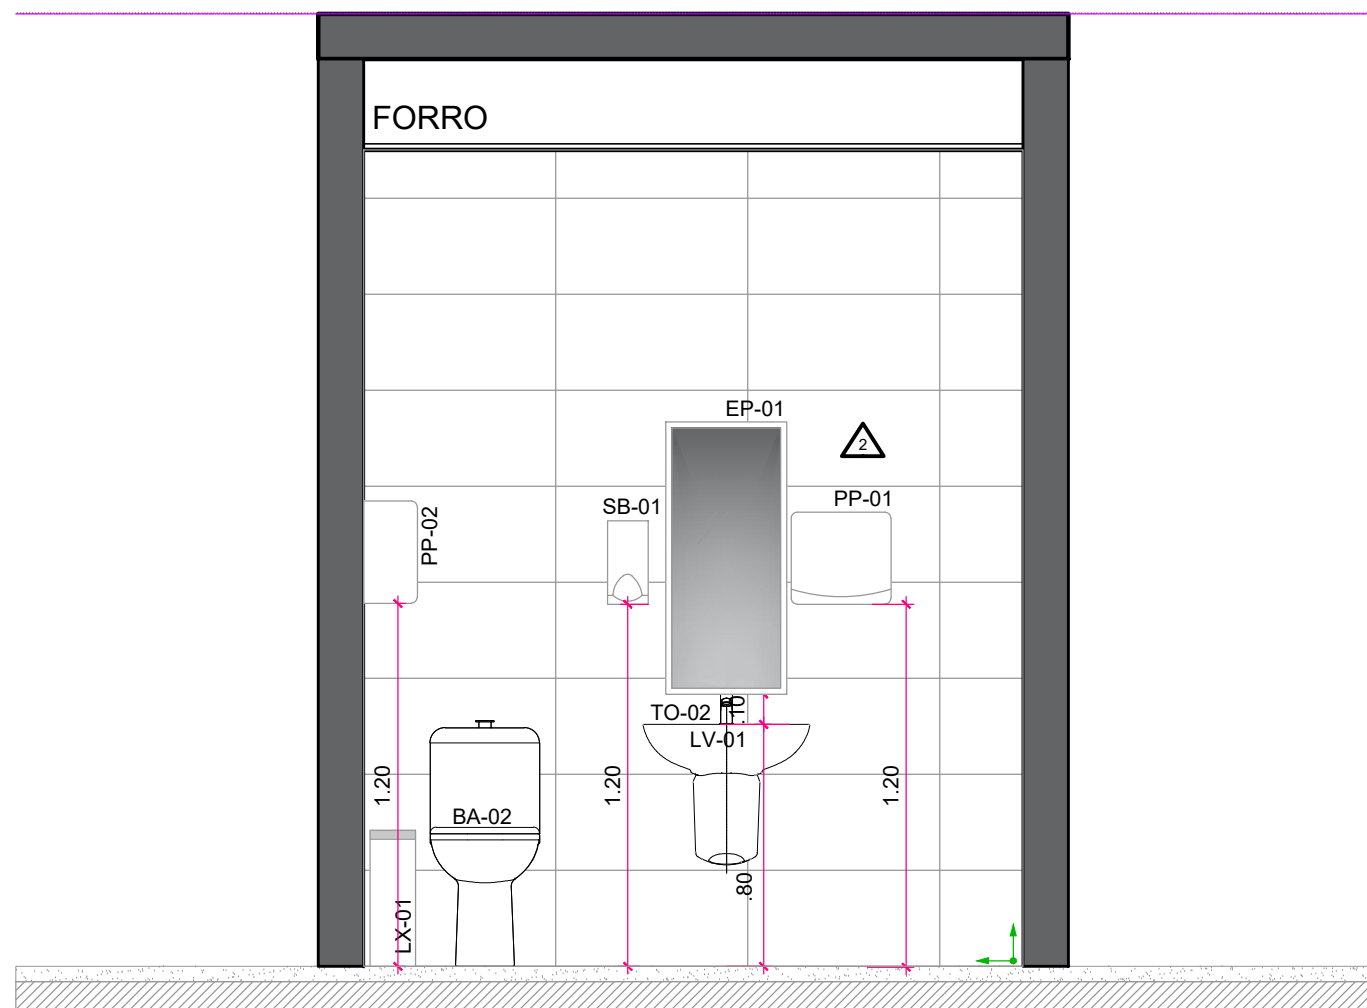


AAM.03- CORTE AA
ESC. 1:25

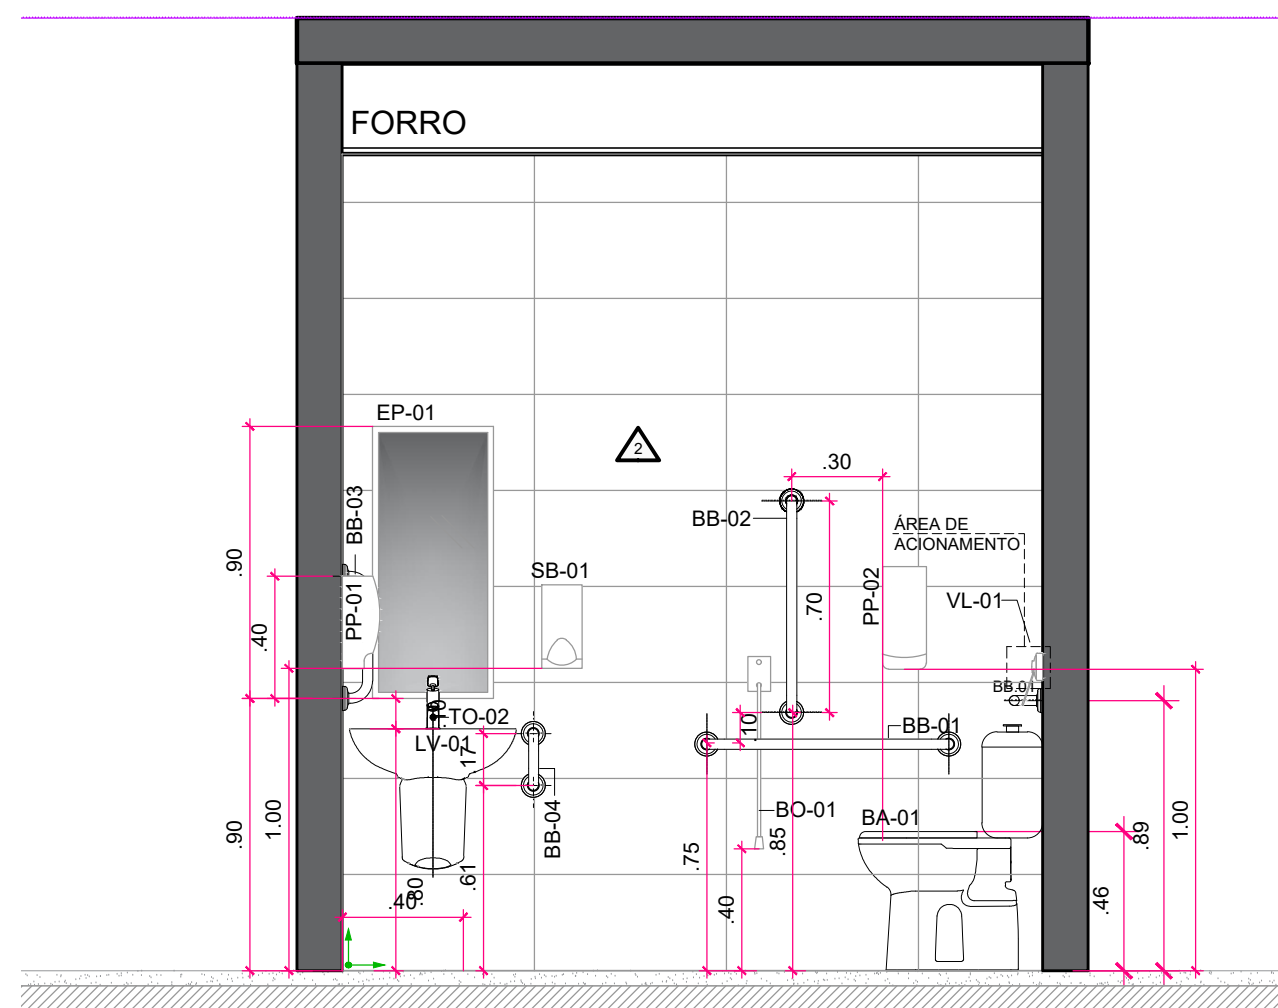


AAM.05- CORTE AA
ESC. 1:25

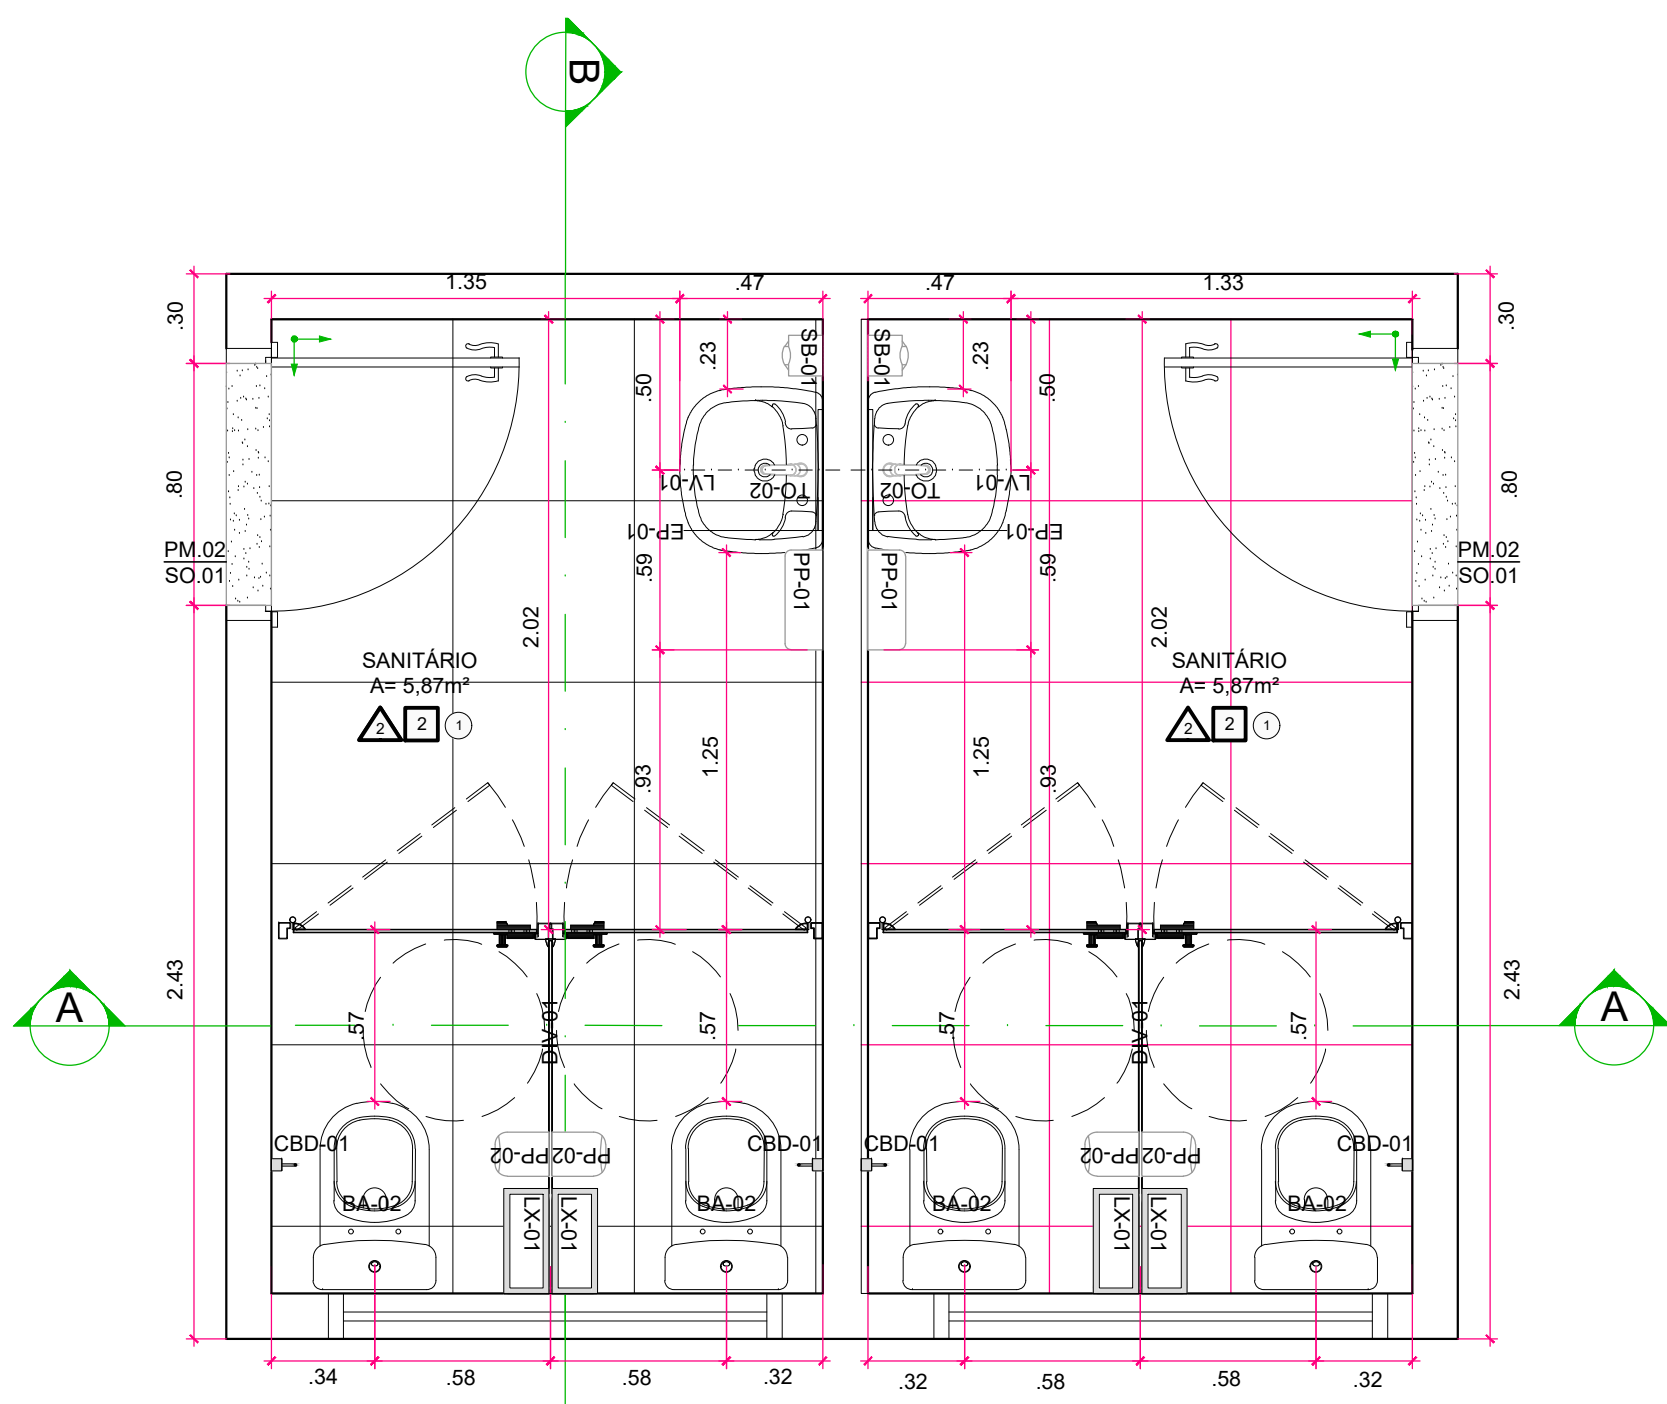

AAM.04- PLANTA
ESC. 1:25

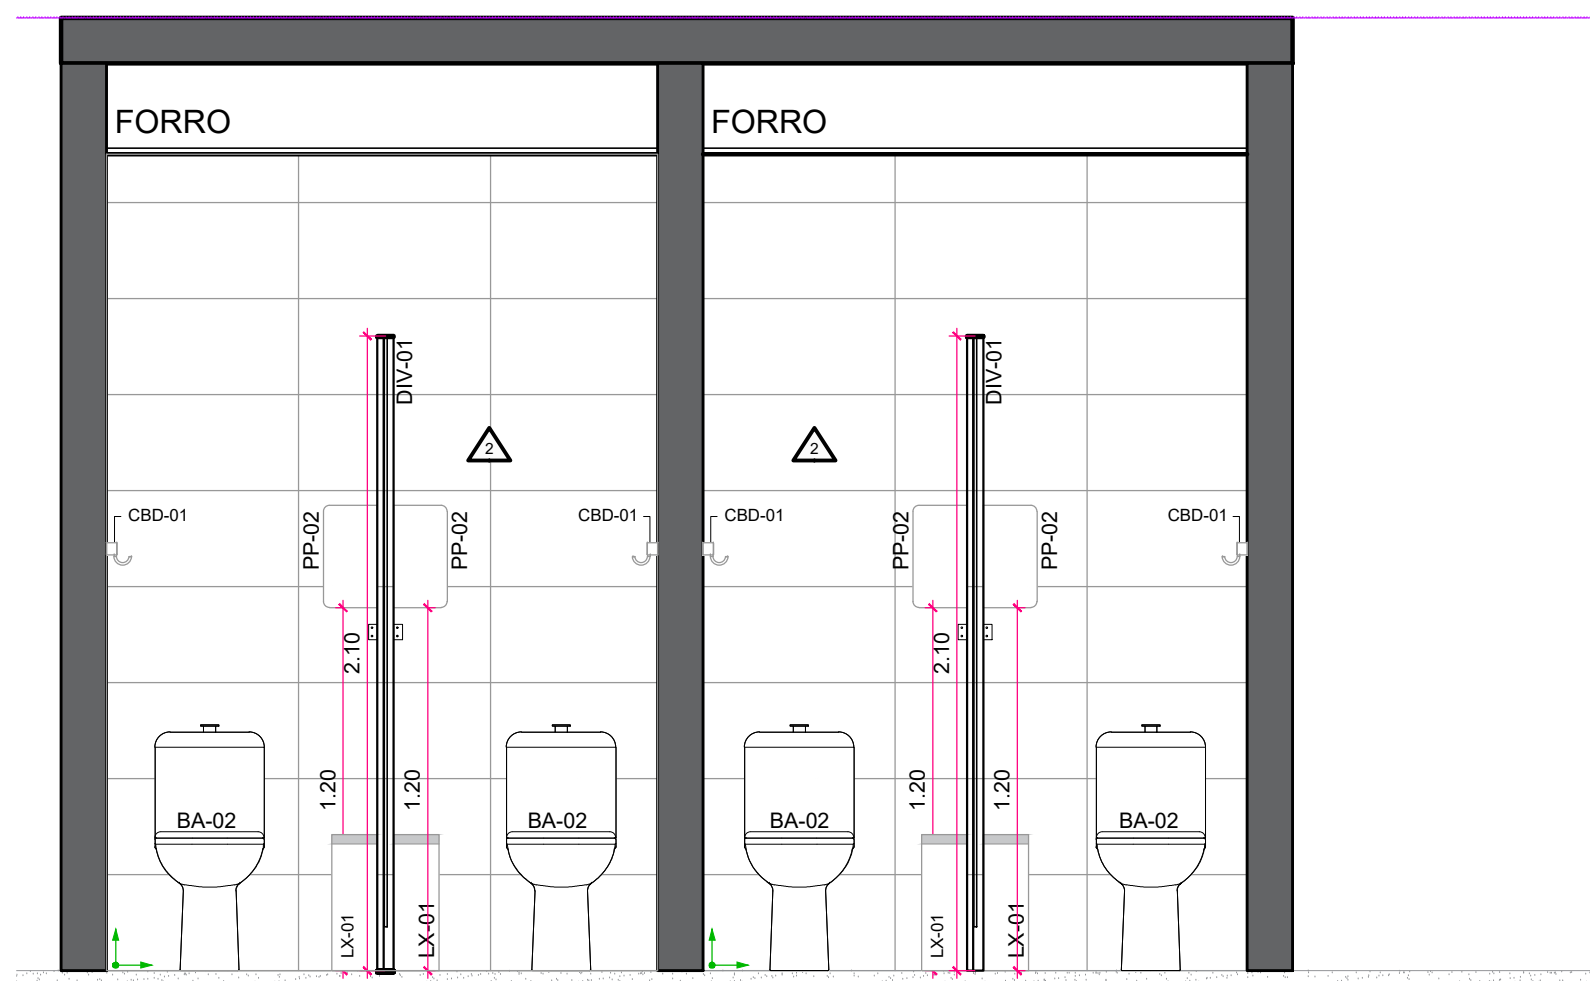

AAM.04- CORTE AA
ESC. 1:25

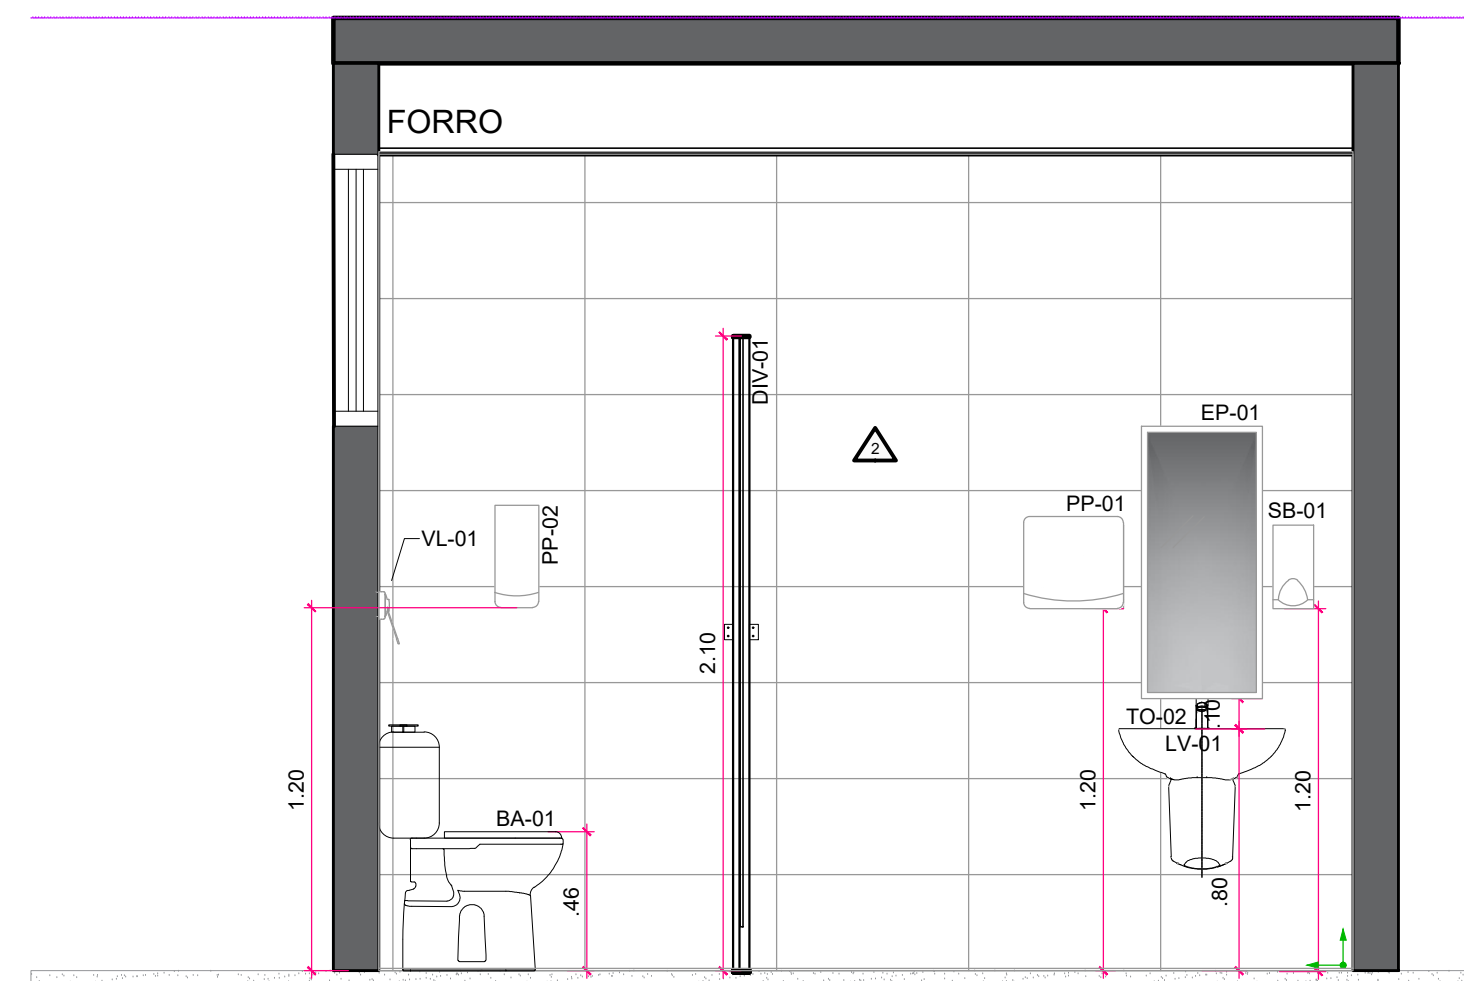

AAM.04- CORTE BB
ESC. 1:25

ESPECIFICAÇÃO DE PEÇAS E ACESSÓRIOS SANITÁRIOS		
CÓDIGO	DESCRIÇÃO	PROTÓTIPO COMERCIAL
BA-01	BACIA CONVENCIONAL SEM ABERTURA FRONTAL, CONFORTE + ASSENTO EM POLIÉSTER - ACESSÍVEL	BACIA DE CAIXA ACOPLADA, LINHA VOGUE PLUS CONFORTE BRANCO, P.510.17 - ASSENTO POLIÉSTER COM PROTETO, AP.51.17, DECA
BA-02	BACIA PARA CAIXA ACOPLADA + ASSENTO EM POLIÉSTER	BACIA PARA CAIXA ACOPLADA, LINHA VOGUE PLUS, P.505.17 - ASSENTO POLIÉSTER COM PROTETO, AP.51.17, DECA
BB-01	BARRA DE APOIO 80cm	BARRA DE APOIO 80cm, LINHA CONFORTE, 2310.1080 POL. DECA OU EQUIVALENTE TÉCNICO
BB-02	BARRA DE APOIO 70cm	BARRA DE APOIO 70cm, LINHA CONFORTE, 2310.1070 POL. DECA OU EQUIVALENTE TÉCNICO
BB-03	BARRA DE APOIO 40cm	BARRA DE APOIO 40cm, LINHA CONFORTE, 2310.1040 POL. DECA OU EQUIVALENTE TÉCNICO
BB-04	BARRA DE APOIO 30cm	BARRA DE APOIO 30cm, LINHA CONFORTE, 2373.1030 POL. DECA OU EQUIVALENTE TÉCNICO
BO-01	BOTOEIRA DE EMERGÊNCIA COM ACIONAMENTO POR CORDEL 4x2cm	SINCRON OU EQUIVALENTE TÉCNICO
CBD-01	CABIDE EM AÇO INOX	-
CH-01	CHUVEIRO ELÉTRICO	DUCHA HIBRIDA POLO HYBRID, Cód. DPPO DHB 20 BPR HYBRID OU EQUIVALENTE TÉCNICO
EP-01	ESPELHO 40cm x 70cm	-
LV-01	LAVATÓRIO EM LOUÇA, LINHA VOGUE PLUS, L.51.17, DECA - COLUNA SUSPensa PARA LAVATÓRIO EM LOUÇA, VOGUE PLUS, C3.1.17, DECA - BRÃO PARA BANHEIRO, 1680.C.100.112, DECA OU EQUIVALENTE TÉCNICO	LAVATÓRIO EM LOUÇA, LINHA VOGUE PLUS, L.51.17, DECA - COLUNA SUSPensa PARA LAVATÓRIO EM LOUÇA, VOGUE PLUS, C3.1.17, DECA - BRÃO PARA BANHEIRO, 1680.C.100.112, DECA OU EQUIVALENTE TÉCNICO
LX-01	LIXEIRA EM INOX	LIXEIRA INOX, 25 LITROS, MODELO QUADRAT 9, Cód. 76.229, DRACO OU EQUIVALENTE TÉCNICO
PP-01	DISPENSER PARA TOALHAS DE MÃO	DISPENSER MOD PARA TOALHAS DE MÃO INTERFOLHADA, Cód. 3021769, KIMBERLY-CLARK OU EQUIVALENTE TÉCNICO
PP-02	DISPENSER PARA PAPEL HIGIÊNICO	DISPENSER MOD PARA PAPEL HIGIÊNICO INTERFOLHADO, Cód. 3021769, KIMBERLY-CLARK, OU EQUIVALENTE TÉCNICO
SB-01	DISPENSER PARA SABONETE LÍQUIDO	DISPENSER MOD PARA SABONETE EM ESPUMA, Cód. 3021769, KIMBERLY-CLARK OU EQUIVALENTE TÉCNICO
SB-02	SABONETEIRA DE EMBUTIR EM LOUÇA	SABONETEIRA DE EMBUTIR EM LOUÇA, SEM ALÇA, Cód. A.160.17, DECA OU EQUIVALENTE TÉCNICO
TO-02	TORNEIRA COM ALAVANCA E FECHAMENTO AUTOMÁTICO	TORNEIRA DE MESA CONFORTE COM FECHAMENTO AUTOMÁTICO PARA LAVATÓRIO, Cód. 1115.C, COM DECAMÁTICO ECO, DECA OU EQUIVALENTE TÉCNICO
VL-01	VÁLVULA DE DESCARGA COM ALAVANCA	ACABAMENTO PARA VÁLVULA DE DESCARGA, Cód. 4900.C.CONF. HYDRA ECO CONFORTE, DECA OU EQUIVALENTE TÉCNICO
DIV-01	DIVISÓRIAS PARA SANITÁRIOS	DIVISÓRIAS PARA SANITÁRIOS MODELO ALCOPLAC, NORMALIZADO, NECCOM, PORTAS E PAINÉIS TS EM PLATINA L130, PERFIL DE ALUMÍNIO PRETO E PUNHO EM CINDA ESCURO OU EQUIVALENTE

- DIREITOS AUTORAIS RESERVADOS.
- DEVERÃO SER APROVADOS PELO ARQUITETO TODOS OS DESENHOS DE EXECUÇÃO DOS PROJETOS QUE COMPLEMENTAM O PROJETO DE ARQUITETURA.
- MEDIDAS E UNIDADES EM METROS.
- VERIFICAR MEDIDAS NA OBRA.
- O VALOR DA COTA PREVALECE SOBRE A ESCALA.
- VER TABELA DE ACABAMENTOS NA FL. 07.

LOGATTI Engenharia Ltda. - EPP

CNPJ 56.888.142/0001-91

Rua Imaculada Conceição, 1039 - Carmo CEP. 14800-190, Araraquara - SP

Telefone (16) 3332-3416

logattitltda@uol.com.br

PREFEITURA DO MUNICÍPIO DE ARARAQUARA

Projeto	UPA CENTRAL - AMÉLIA BERNARDINO CUTRALE	Processo
Objeto	PROJETO DE REFORMA E AMPLIAÇÃO	Arquivo
Título	AMPLIAÇÃO SANITÁRIOS	Folha n° 11/13
Local	AV. MARGINAL MARIA ANTONIA CAMARGO DE OLIVEIRA	Data DEZ/2023
Código		Escala 1:25
		Revisão 6