


RELAÇÃO DO AÇO					
AÇO	N	DIAM (mm)	QUANT	C.UNIT (cm)	C.TOTAL (cm)
CA60	1	5.0	200	95	19000
CA50	2	8.0	10	374	3740
	3	8.0	10	404	4040
	4	8.0	8	689	5512
	5	8.0	4	125	500
	6	8.0	8	703	5624
	7	8.0	2	150	300

RESUMO DO AÇO			
AÇO	DIAM (mm)	C.TOTAL (m)	PESO + 10% (kg)
CA50	8.0	197.2	85.6
CA60	5.0	190	32.2
PESO TOTAL (kg)			
CA50	85.6		
CA60	32.2		

Volume de concreto (C-25) = 2.30 m³
Área de forma = 43.27 m²

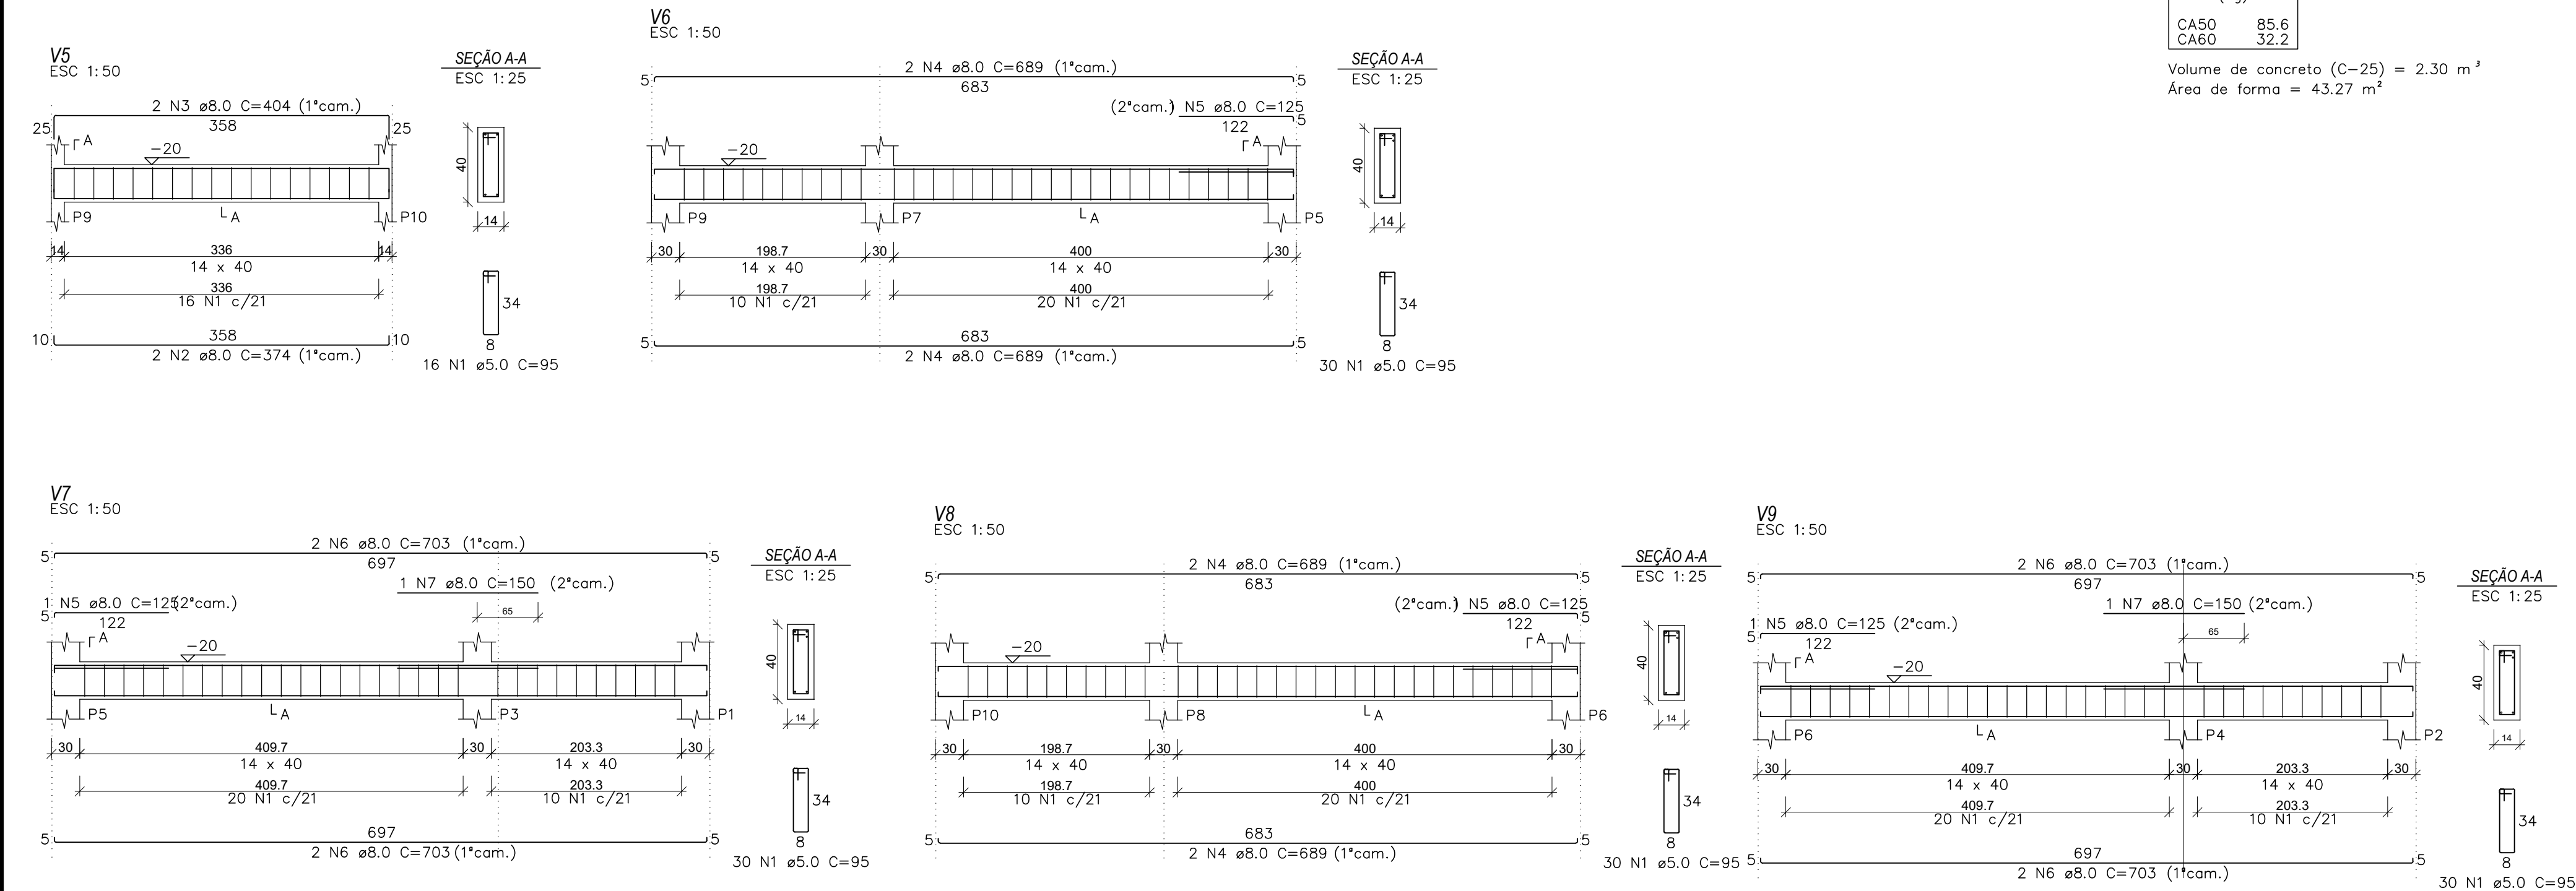

- NOTAS:
- 1 - MEDIDAS E NÍVEIS EM CENTÍMETRO.
 - 2 - COBRIMENTO MÍNIMO DA ARMADURA: 3 cm
 - 3 - ESTE PROJETO NÃO DEVERÁ SER MODIFICADO SEM A PRÉVIA ANÁLISE E CONCORDÂNCIA DO PROJETISTA, INCORRENDO AINDA EM ISENÇÃO DE RESPONSABILIDADE DO MESMO.

00	EMIÇÃO INICIAL	16.02.2024	
Nº	DESCRIÇÃO	EMIÇÃO	PROJETISTA
REVISÕES			



LOGATTI Engenharia Ltda. - EPP
CNPJ 56.888.142/0001-91
Rua Imaculada Conceição, 1039 - Carmo
Telefone (16) 3332-3416

CEP. 14800-190, Araraquara - SP
logattiltida@uol.com.br

COORDENAÇÃO / GESTÃO
ENGº FRANCISCO LOGATTI FILHO
CREA-600510807-SP

PREFEITURA DO MUNICÍPIO DE ARARAQUARA
SECRETARIA MUNICIPAL DE DESENVOLVIMENTO URBANO

Projeto	UPA CENTRAL AMÉLIA BERNARDINO CUTRALE	Processo
Objeto	PROJETO DE REFORMA E AMPLIAÇÃO	Arquivo CV-A2-003
Título	FUNDAÇÃO: VIGAS BALDRAMES - DIRETORIA	Folha nº 02/02
Local	AV. MARGINAL MARIA ANTÔNIA CAMARGO DE OLIVEIRA	Data 16/02/2024
Código		Escala Revisão INDICADA 00