



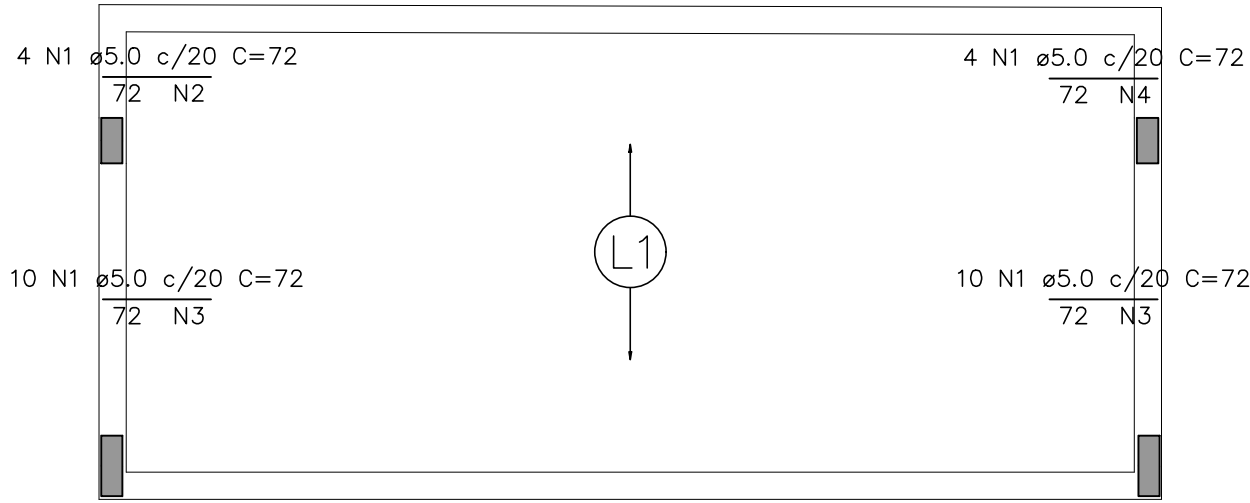


Armaduras de distribuição	
Armadura	Armadura de distribuição
N1	4 N2 ø5.0 c/20 C=72
N1	4 N3 ø5.0 c/20 C=204
N1	4 N3 ø5.0 c/20 C=204
N1	4 N4 ø5.0 c/20 C=76

ARMAÇÃO NEGATIVA (EIXO X)
escala 1:50

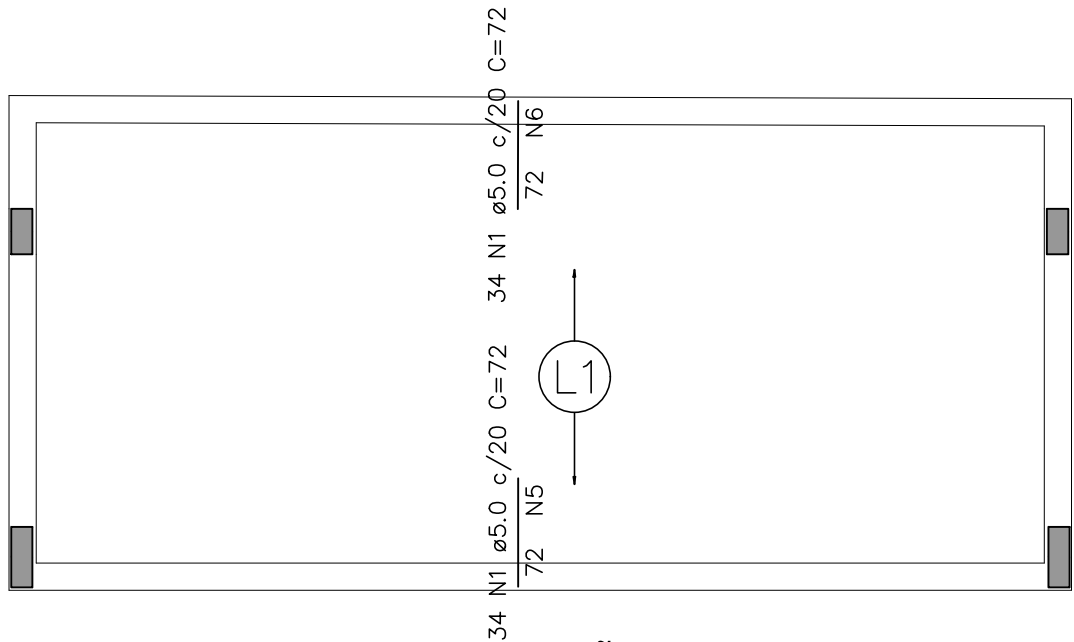


Armaduras de distribuição	
Armadura	Armadura de distribuição
N1	4 N5 ø5.0 c/20 C=686
N1	4 N6 ø5.0 c/20 C=685

ARMAÇÃO NEGATIVA (EIXO Y)
escala 1:50

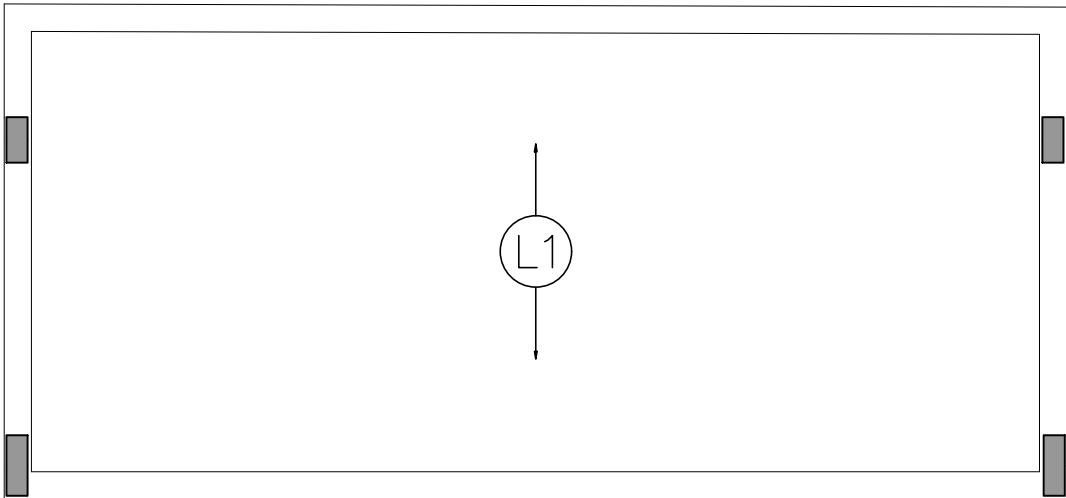

ARMAÇÃO POSITIVA (EIXO Y)
escala 1:50

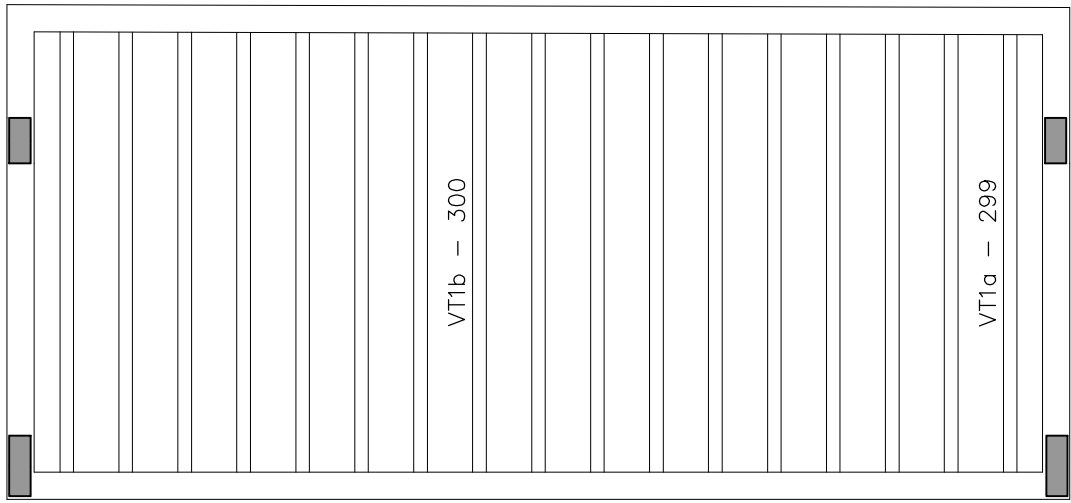

PLANTA DE VIGOTAS PRÉ-MOLDADAS
escala 1:50

RELAÇÃO DO AÇO

Negativos X Negativos Y

AÇO	N	DIAM (mm)	QUANT	C.UNIT (cm)	C.TOTAL (cm)
CA60	1	5.0	96	72	6912
	2	5.0	4	72	312
	3	5.0	8	204	1632
	4	5.0	4	76	304
	5	5.0	4	686	2744
	6	5.0	4	685	2740

RESUMO DO AÇO

AÇO	DIAM (mm)	C.TOTAL (m)	PESO + 10% (kg)
CA60	5.0	146.4	24.8
PESO TOTAL (kg)			
CA60	24.8		


Volume de concreto (C-25) = 1.18 m³
Área de forma = 0.00 m²

NOTAS:

- MEDIDAS E NÍVEIS EM CENTÍMETRO.
- COBRIMENTO MÍNIMO DA ARMADURA: 3 cm
- ESTE PROJETO NÃO DEVERÁ SER MODIFICADO SEM A PRÉVIA ANÁLISE E CONCORDÂNCIA DO PROJETISTA, INCORRENDO AINDA EM ISENÇÃO DE RESPONSABILIDADE DO MESMO.

OBS - O projeto das lajes treliçadas é orientativo, devendo o fabricante apresentar projeto próprio, observando entretanto as solicitações de carga e sentido de montagem da laje, apresentados neste documento.
O projeto deverá vir acompanhado da ART do responsável técnico, do fornecedor da laje.

00	EMISSÃO INICIAL	14.02.2024	
Nº	DESCRIÇÃO	EMISSÃO	PROJETISTA
REVISÕES			

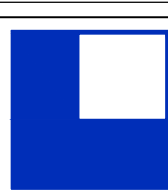

LOGATTI Engenharia Ltda. - EPP

CNPJ 56.888.142/0001-91
Rua Imaculada Conceição, 1039 - Carmo
Telefone (16) 3332-3416

CEP. 14800-190, Araraquara - SP
logattilt@uol.com.br

COORDENAÇÃO / GESTÃO

ENGº FRANCISCO LOGATTI FILHO
CREA-600510807-SP

PREFEITURA DO MUNICÍPIO DE ARARAQUARA SECRETARIA MUNICIPAL DE DESENVOLVIMENTO URBANO		
Projeto	UPA CENTRAL AMÉLIA BERNARDINO CUTRALE	Processo
Objeto	PROJETO DE REFORMA E AMPLIAÇÃO	Arquivo CV-A2-007
Título	PROJETO ESTRUTURAL ARMAÇÃO DA LAJE DE COBERTURA - ESPERA PEDIÁTRICA	Folha nº 01/01
Local	AV. MARGINAL ANTÔNIA CAMARGO DE OLIVEIRA - ARARAQUARA - SP	Data 14/02/2024
Código		Escala Revisão INDICADA 00