


LEGENDA

-  Bandeiras
-  Placa Baixa 2 Postes
-  Pórtico
-  Placa Baixa 1 Poste

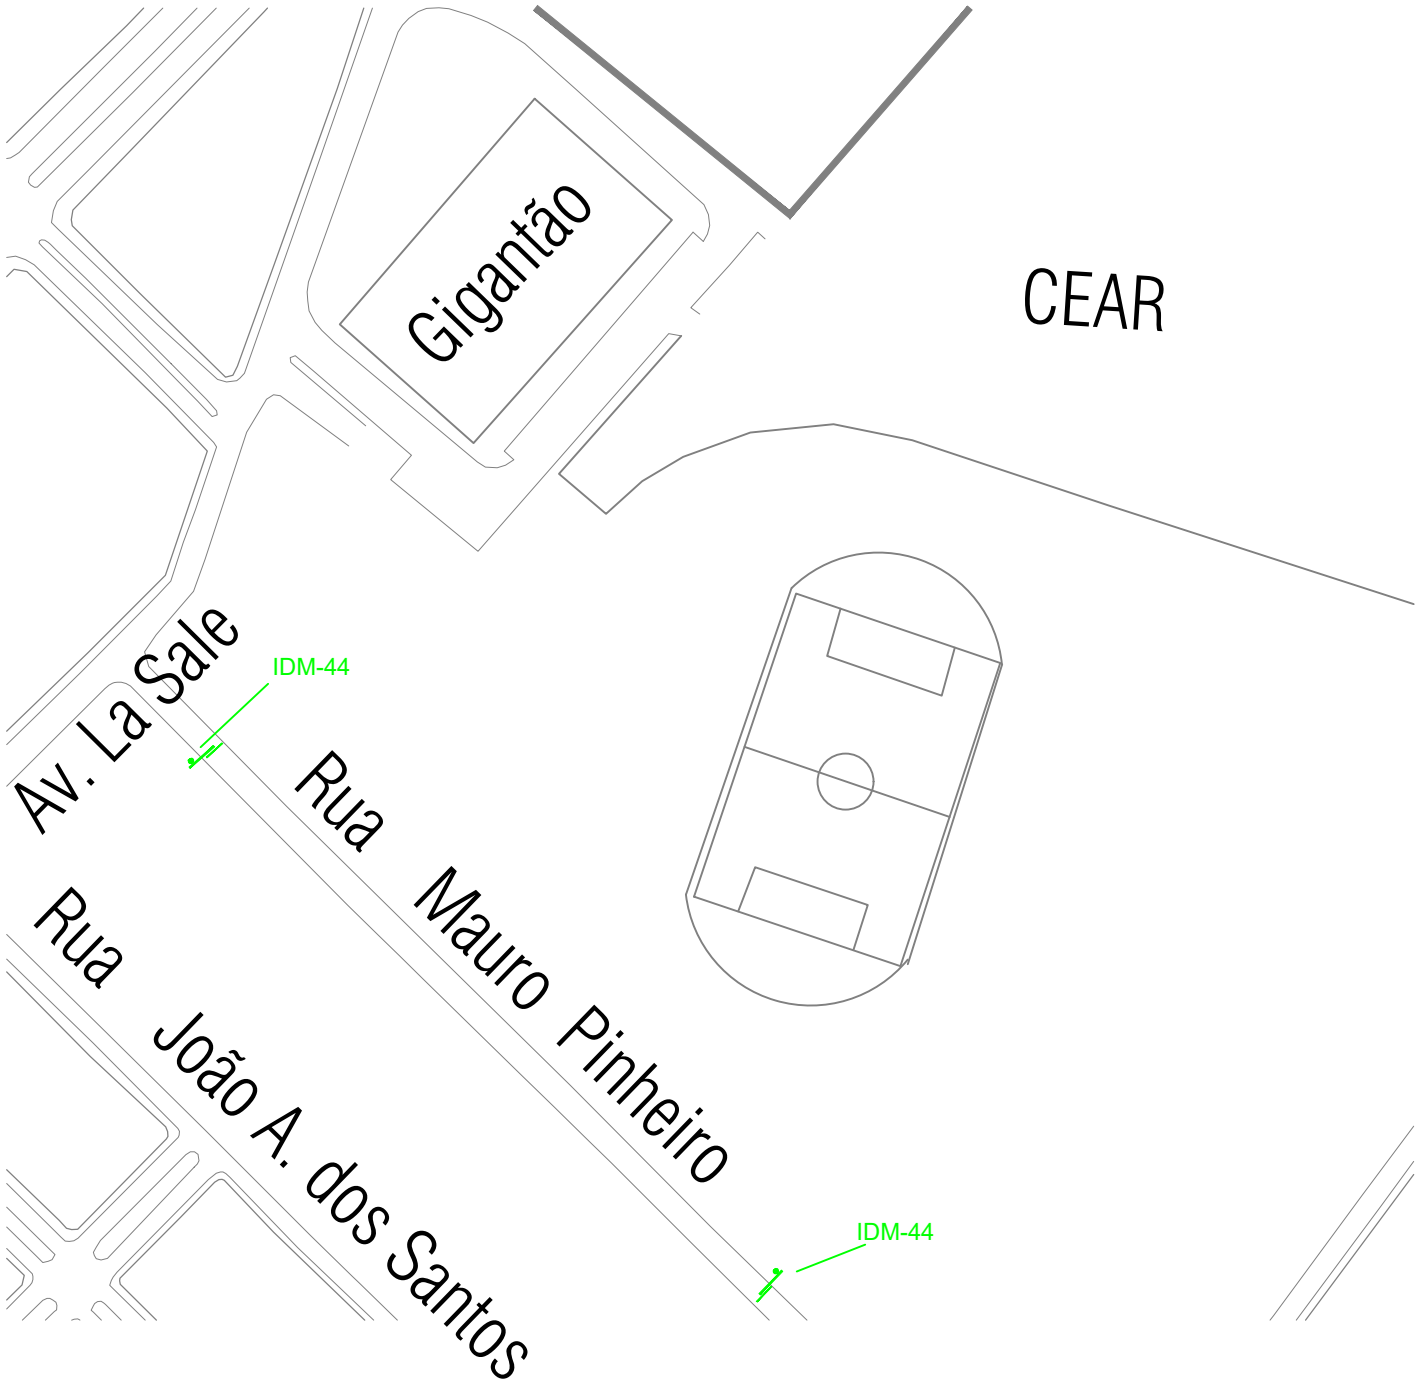

IDM-44a

PREFEITURA MUNICIPAL DE ARARAQUARA

PROJETO DE SINALIZAÇÃO VIÁRIA



TÍTULO:

SINALIZAÇÃO TURÍSTICA 2ª FASE

DATA: nov/2017

ESCALA: 1/2500

PRANCHA: 018

FOLHA: 00