

LEGENDA




Bandeiras



Placa Baixa 2 Postes

Pórtico

Placa Baixa 1 Poste

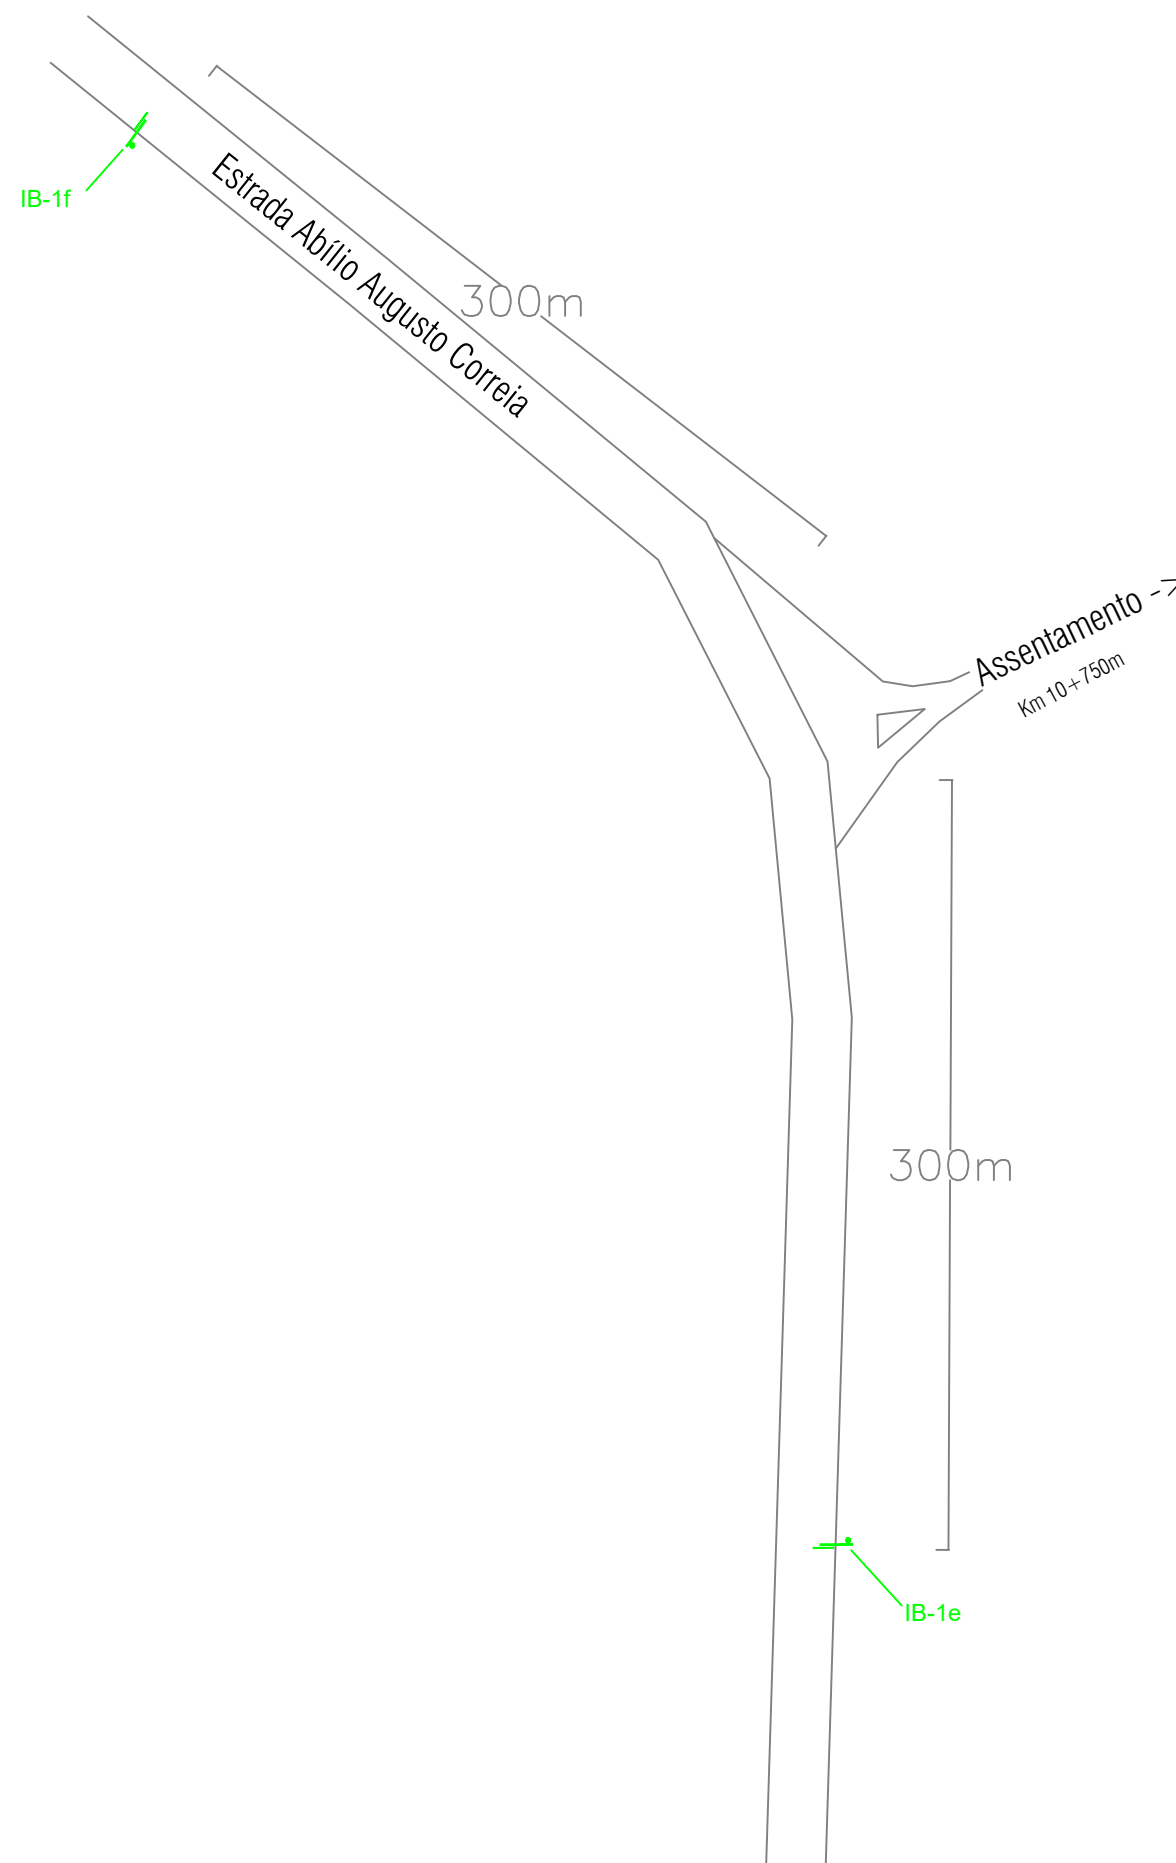

IB-1e



IB-1f

PREFEITURA MUNICIPAL DE ARARAQUARA

FIRMA EXECUTORA:



PROJETO DE SINALIZAÇÃO VIÁRIA

TÍTULO:

SINALIZAÇÃO TURÍSTICA 2ª FASE

DATA: mar/2018

ESCALA: 1/2500

PRANCHA: 035

FOLHA: 00