

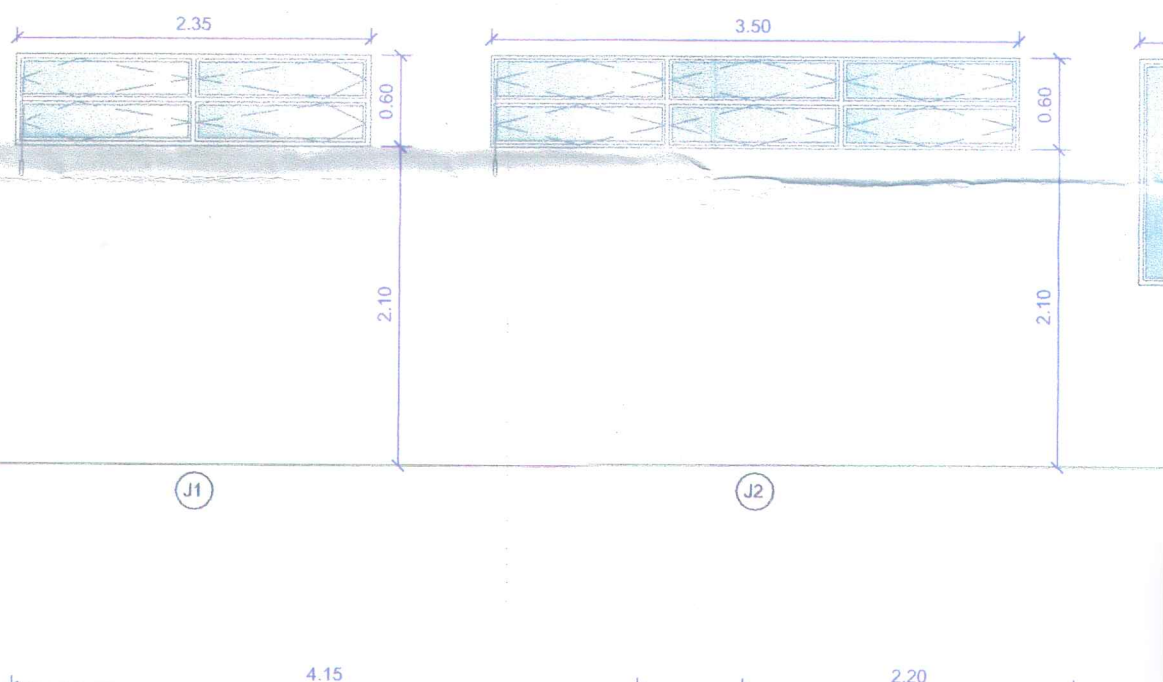
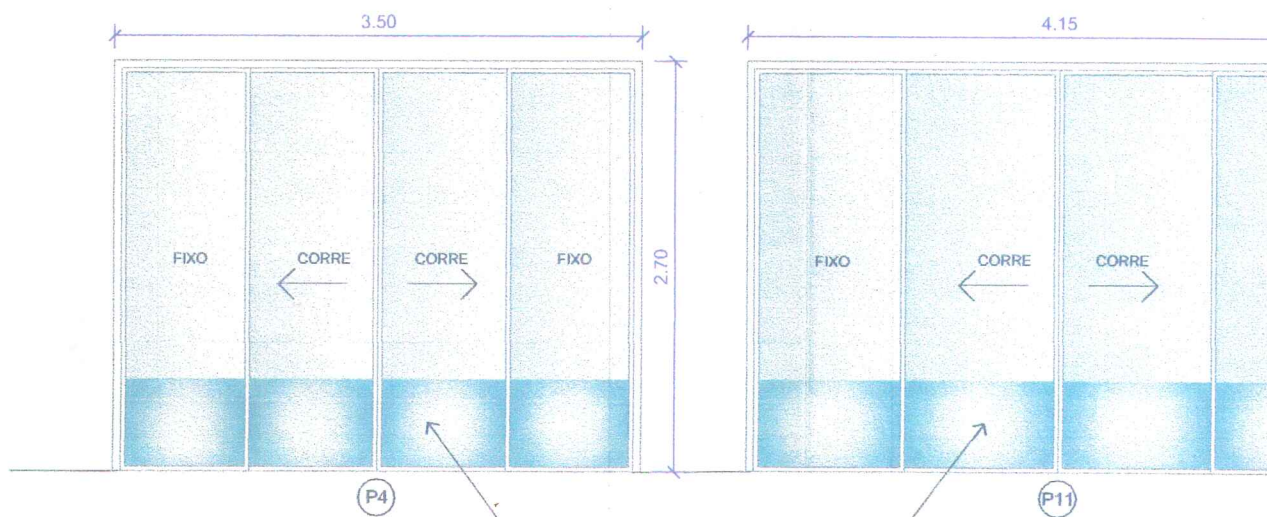


COZINHA/ DESPENSA/ COPA
ESCALA 1/50

NOTA: ALINHAR PARTE SUPERIOR DAS JANELAS COM AS EXISTENTES. CAIXILHOS NA COR GRAFITE

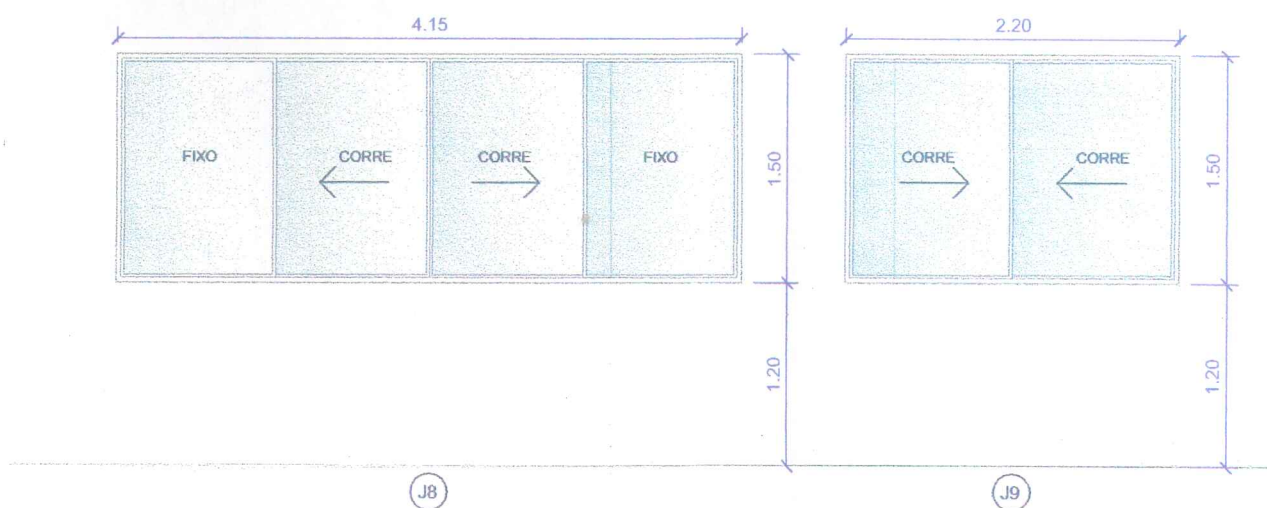


NOTA: ALINHAR PARTE SUPERIOR DAS JANELAS COM AS EXISTENTES. CAIXILHOS NA COR GRAFITE

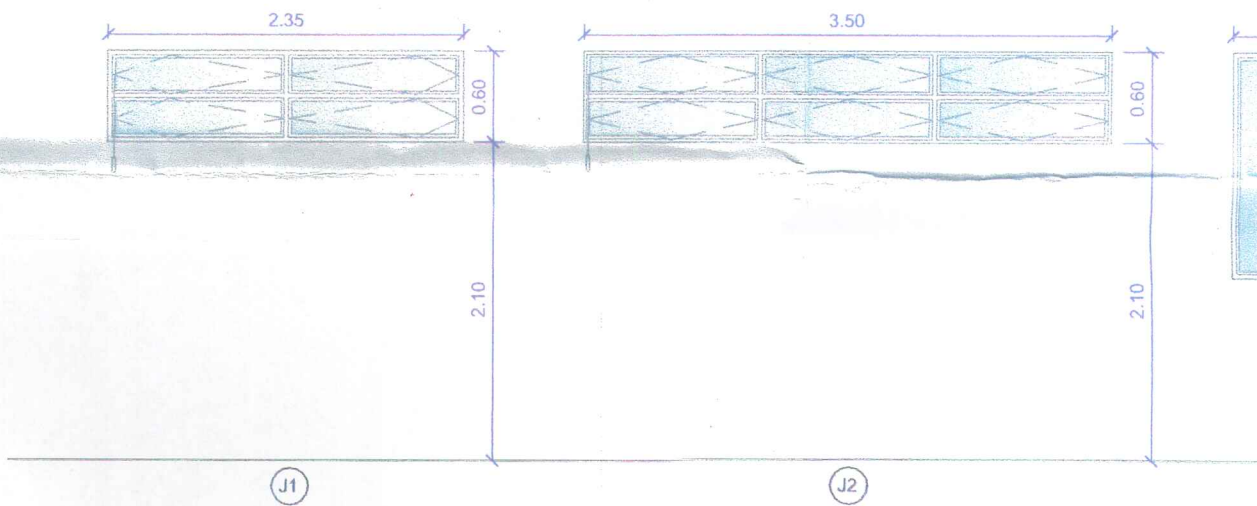


Aplicar película jateada até altura de 60cm


Tela mosquiteiro com caixilho em alumínio

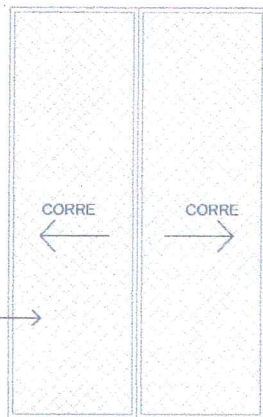


Tela mosquiteiro com caixilho em alumínio

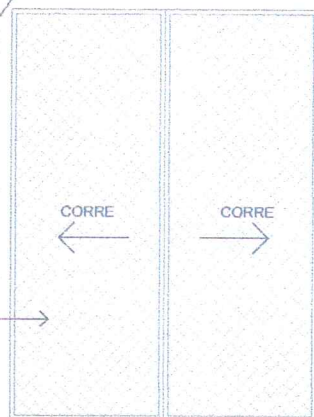


NOTA: ALINHAR PARTE SUPERIOR DAS JANELAS COM AS EXISTENTES. CAIXILHOS NA COR GRAFITE

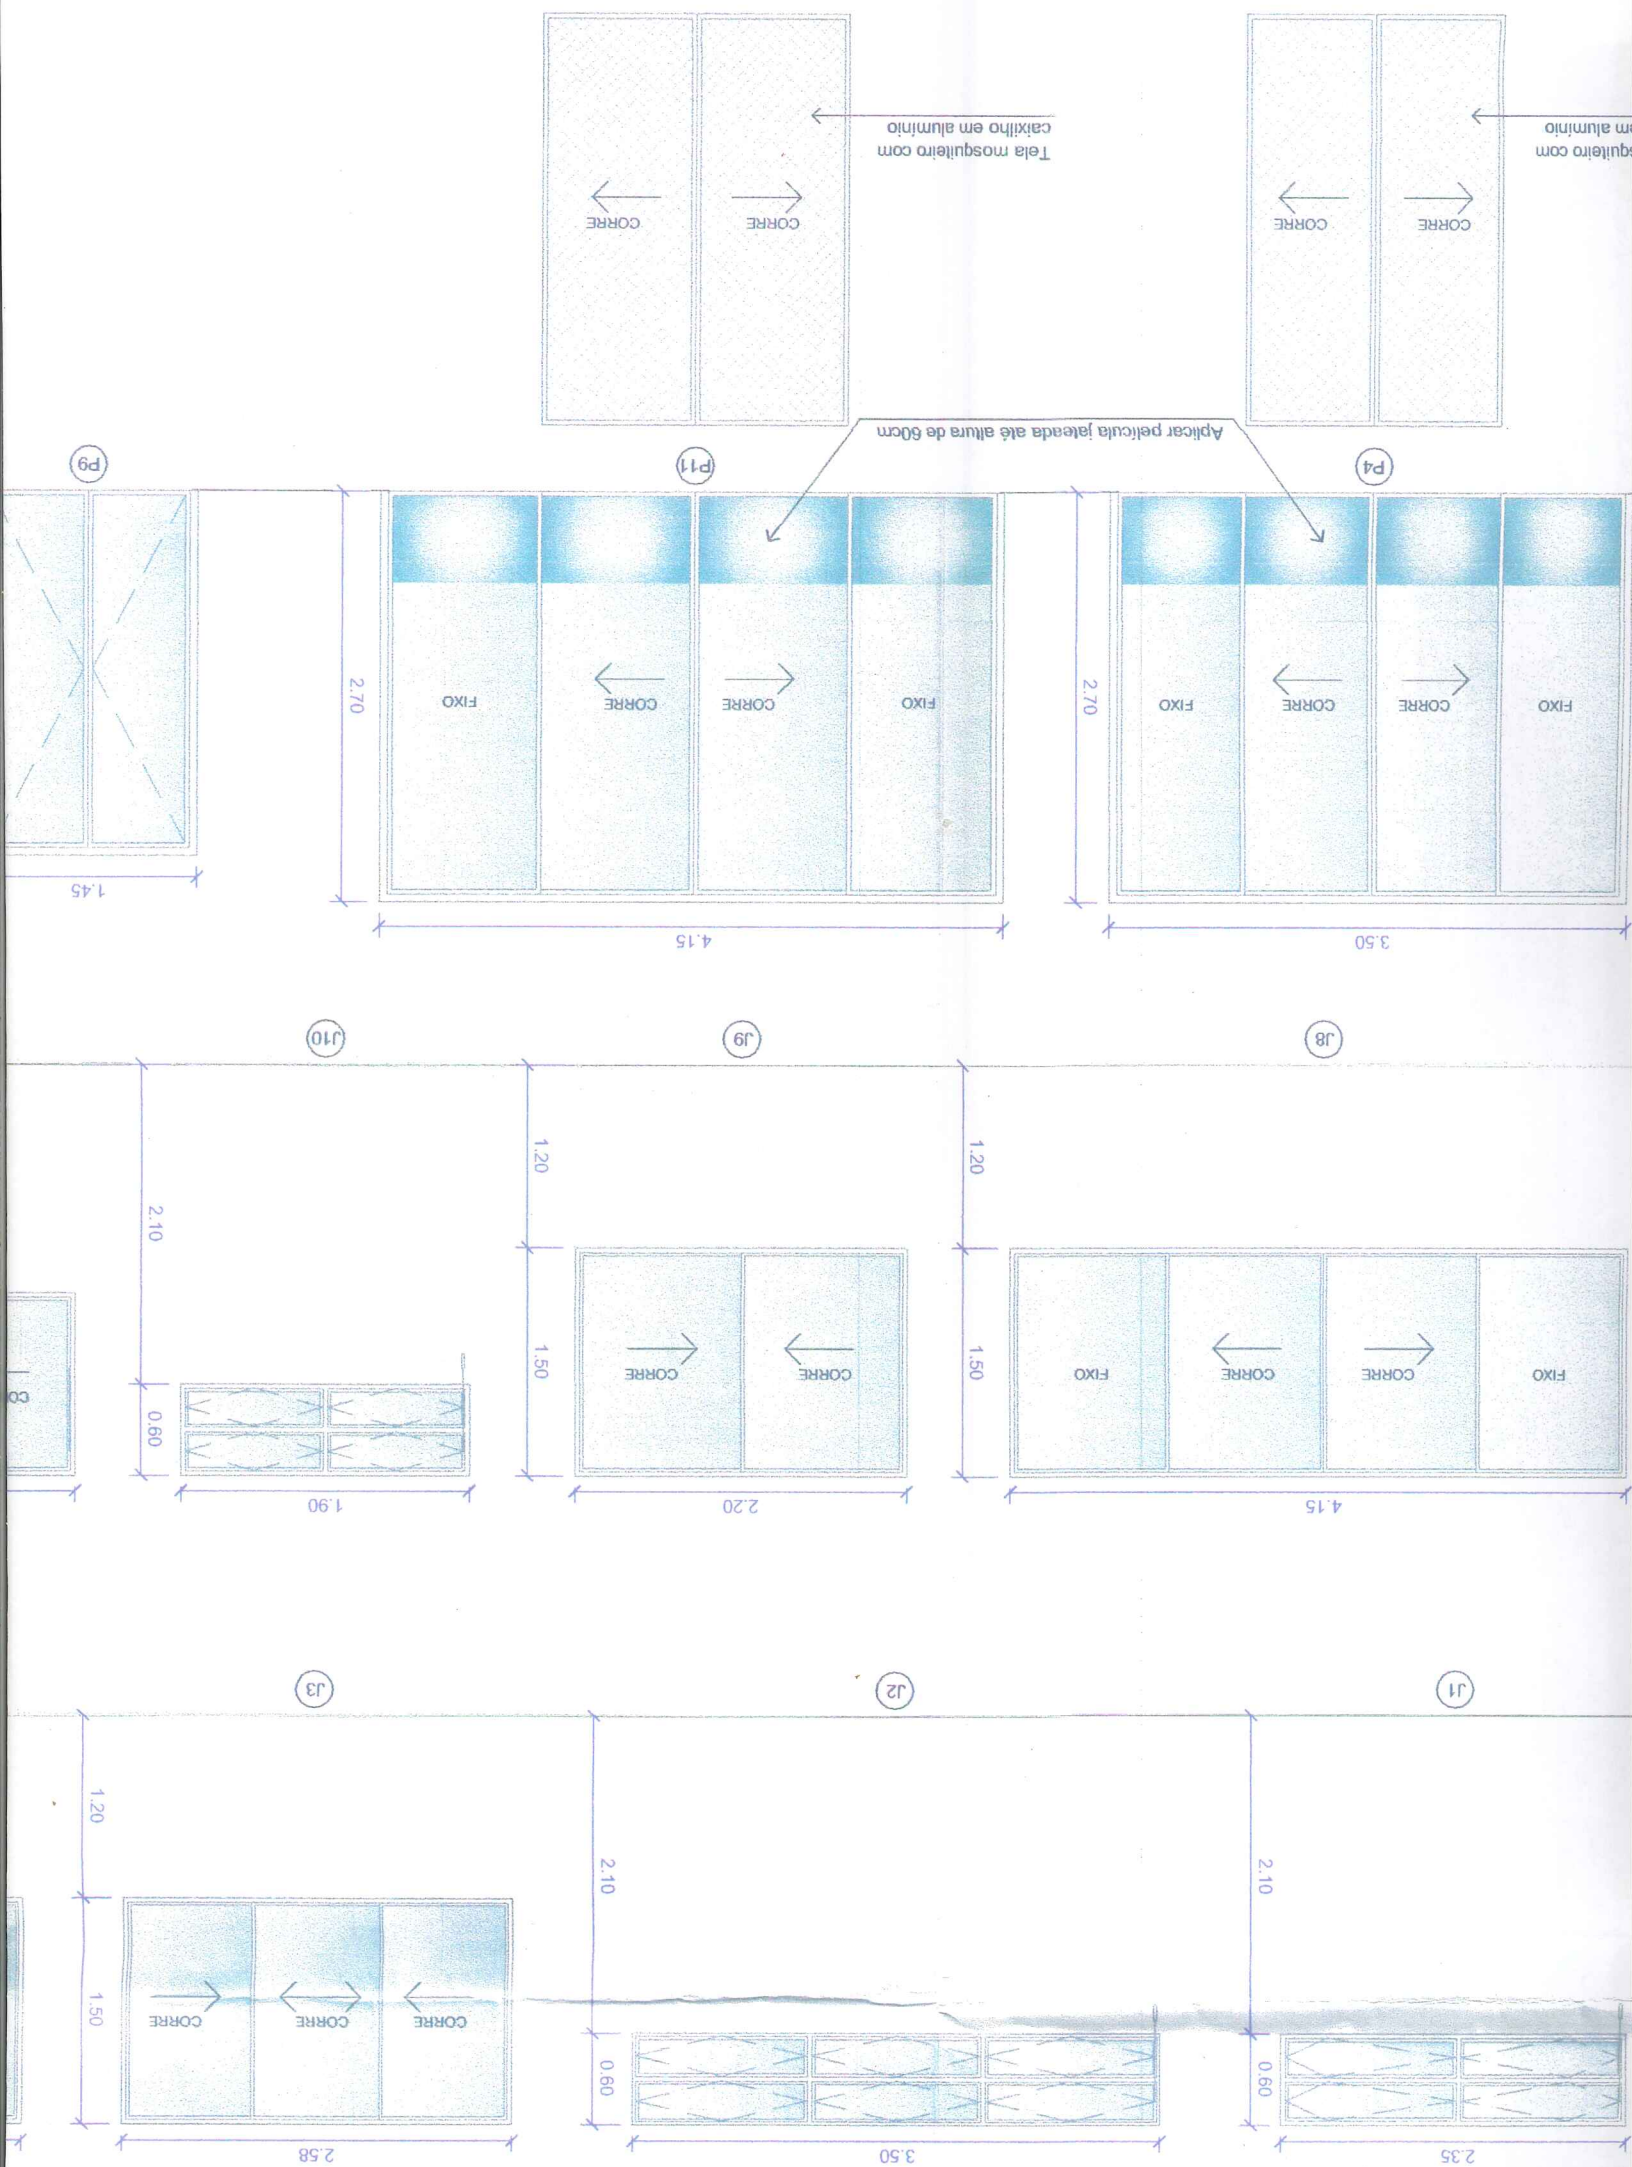

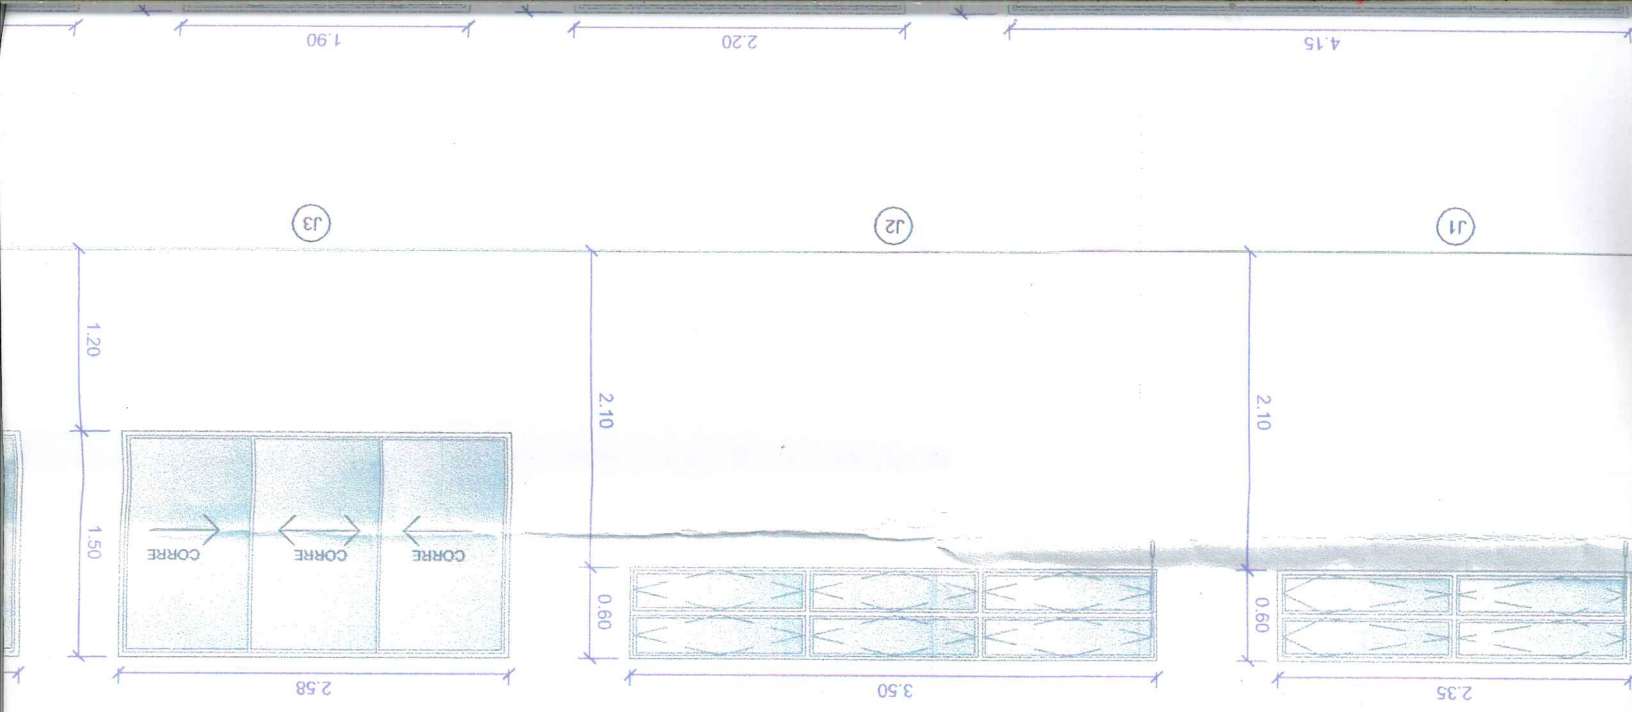

NOTA: ALINHAR PARTE SUPERIOR DAS JANELAS COM AS EXISTENTES. CAIXILHOS NA COR GRAFITE


COZINHA/ DESPENSA/ COPA
ESCALA 1/50

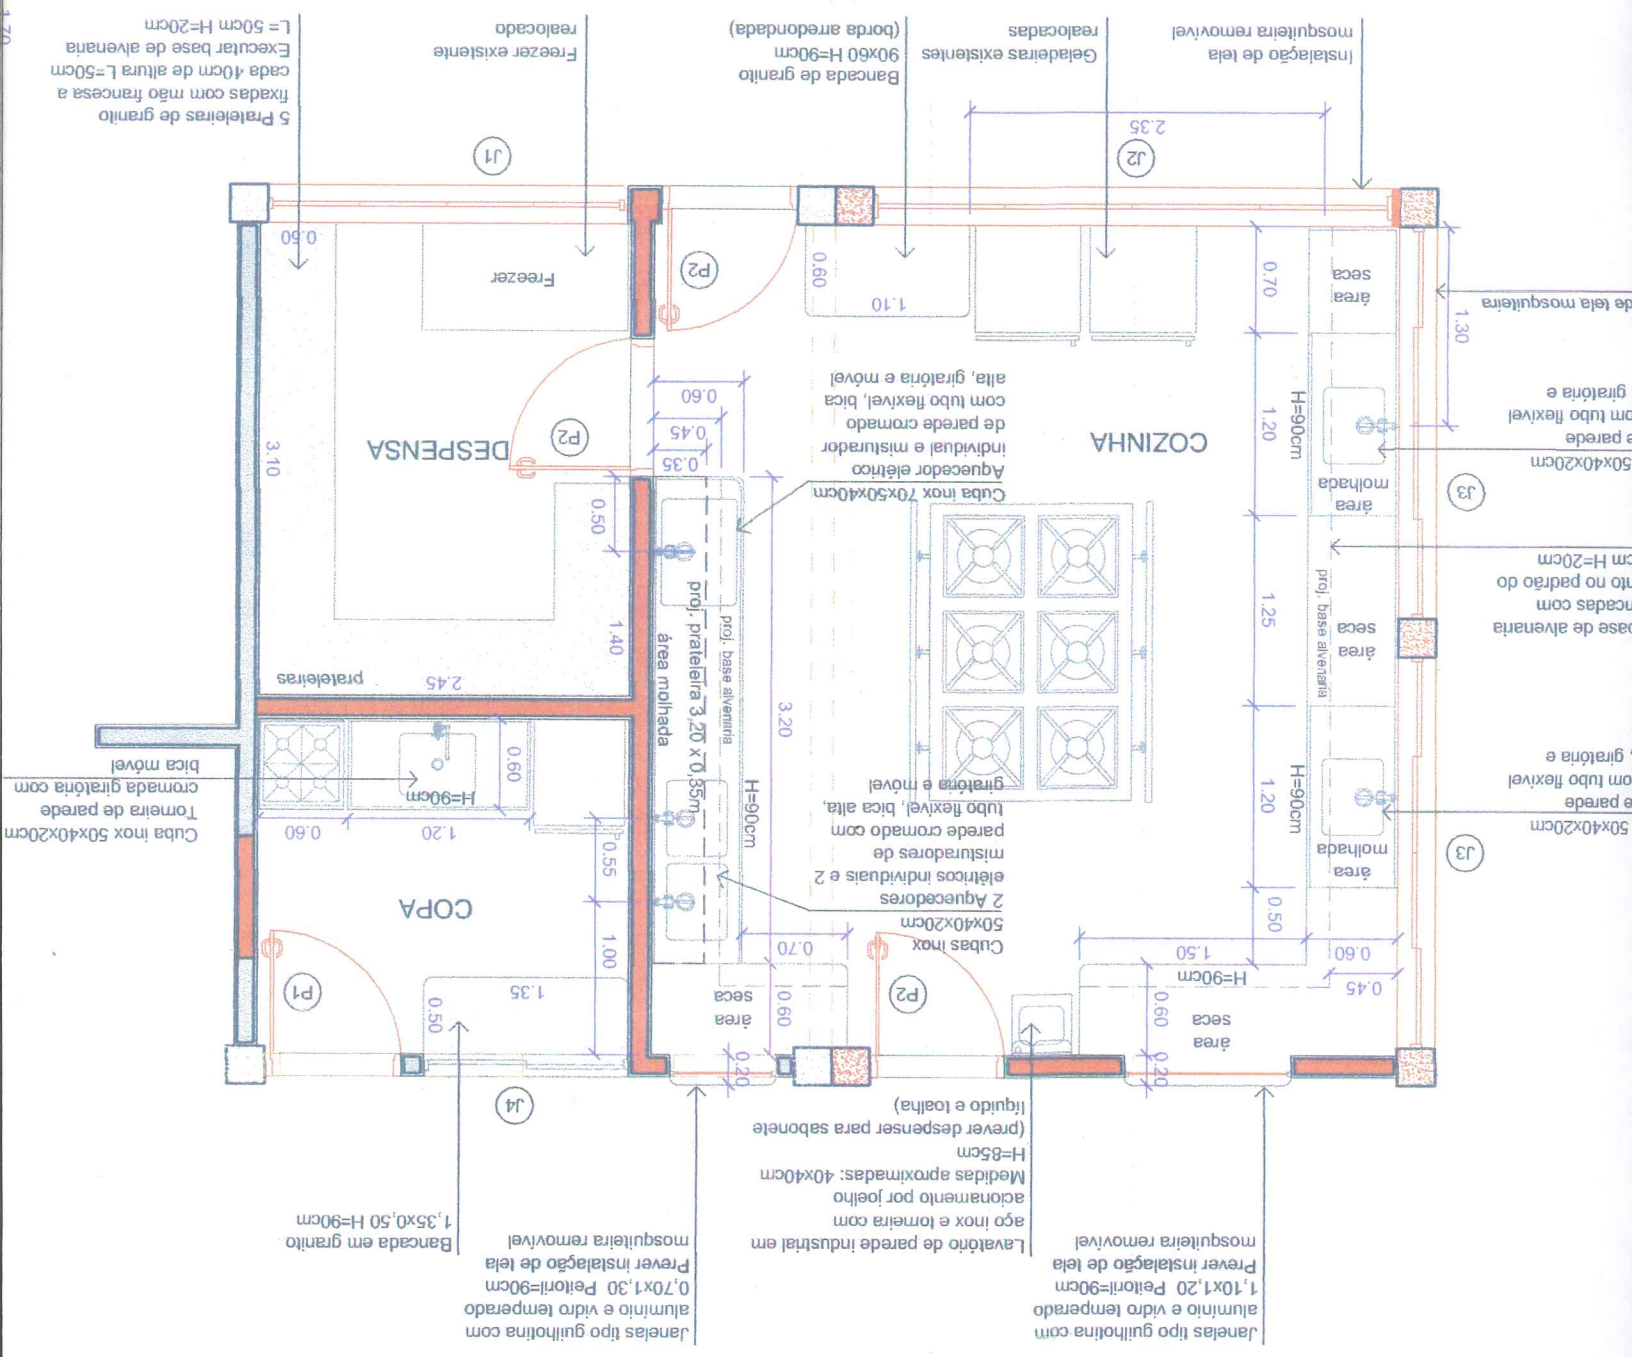

de tela mosquiteira
gratorta e
om tubo flexível
a parede
50x40x20cm
m H=20cm
ncadas com
base de alvenaria
m H=20cm
gratorta e
e tubo flexível
50x40x20cm

Janelas tipo guilhotina com alumínio e vidro temperado
1,10x1,20 Peitoril=90cm
mosquiteira removível
Praver instalação de tela
0,70x1,30 Peitoril=90cm
aluminio e vidro temperado
mosquiteira removível
Bancada em granito
1,35x0,50 H=90cm
Lavatório de parede industrial em
ago inox e tomreira com
acionamento por joelho
Medidas aproximadas: 40x40cm
H=85cm
(prever dispenser para sabonete
líquido e toalha)
área seca
0,20
0,60
0,20
Cubas inox
50x40x20cm
2 Aquecedores
elétricos individuais e 2
misturadores de
parede cromado com
tubo flexível, bica alta,
gratorta e móvel
Cubas inox 70x50x40cm
Aquecedor elétrico
individual e misturador
de parede cromado
com tubo flexível, bica
alta, gratorta e móvel
área molhada
H=90cm
1,20
área seca
prof. base alvenaria
1,25
área molhada
H=90cm
1,20
área seca
1,30
de tela mosquiteira



5 Prateleiras de granito
fixadas com mão francesa a
cada 40cm de altura L=50cm
L=50cm H=20cm
Executar base de alvenaria

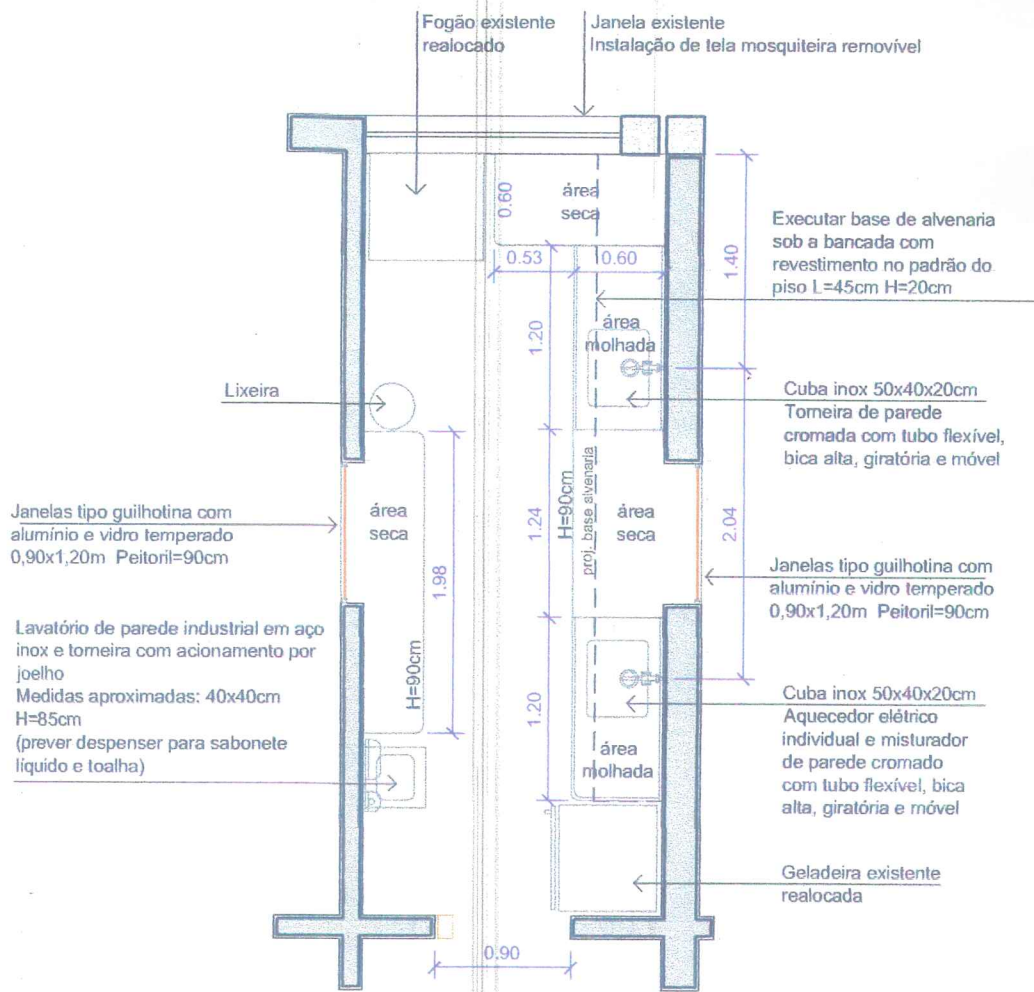

LACTÁRIO


ESCALA 1/50

Nota: As bancadas serão em granito branco aqualux

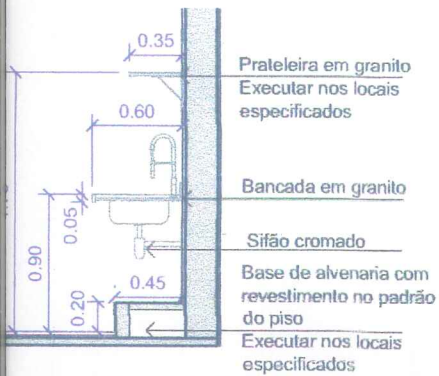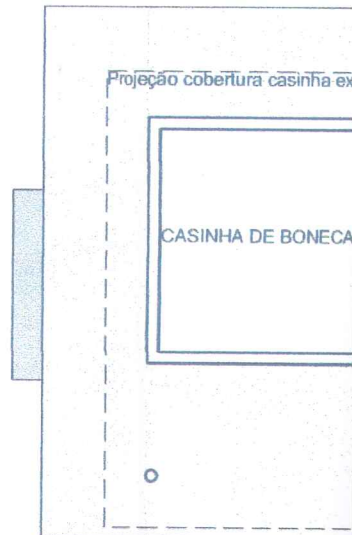


CORTE BANCADA

ESCALA 1/50

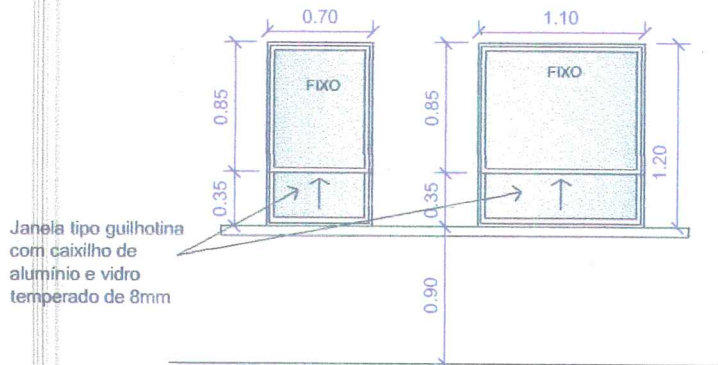


DETALHE PASSA-PRATOS

ESCALA 1/50

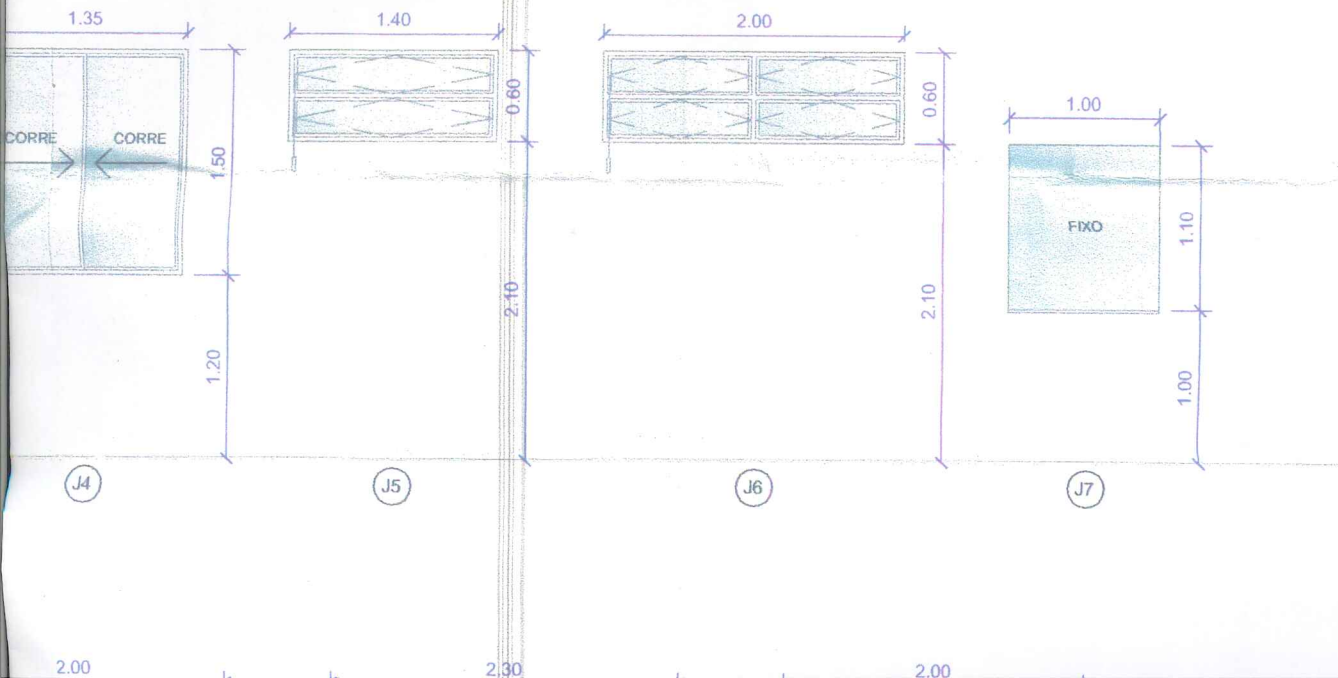


LEGEN

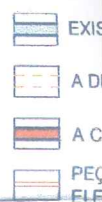

Obs: AL
CAIXILH

ID	
J1	JAN
J2	JAN
J3	JAN ALU
J4	JAN ALU
J5	JAN

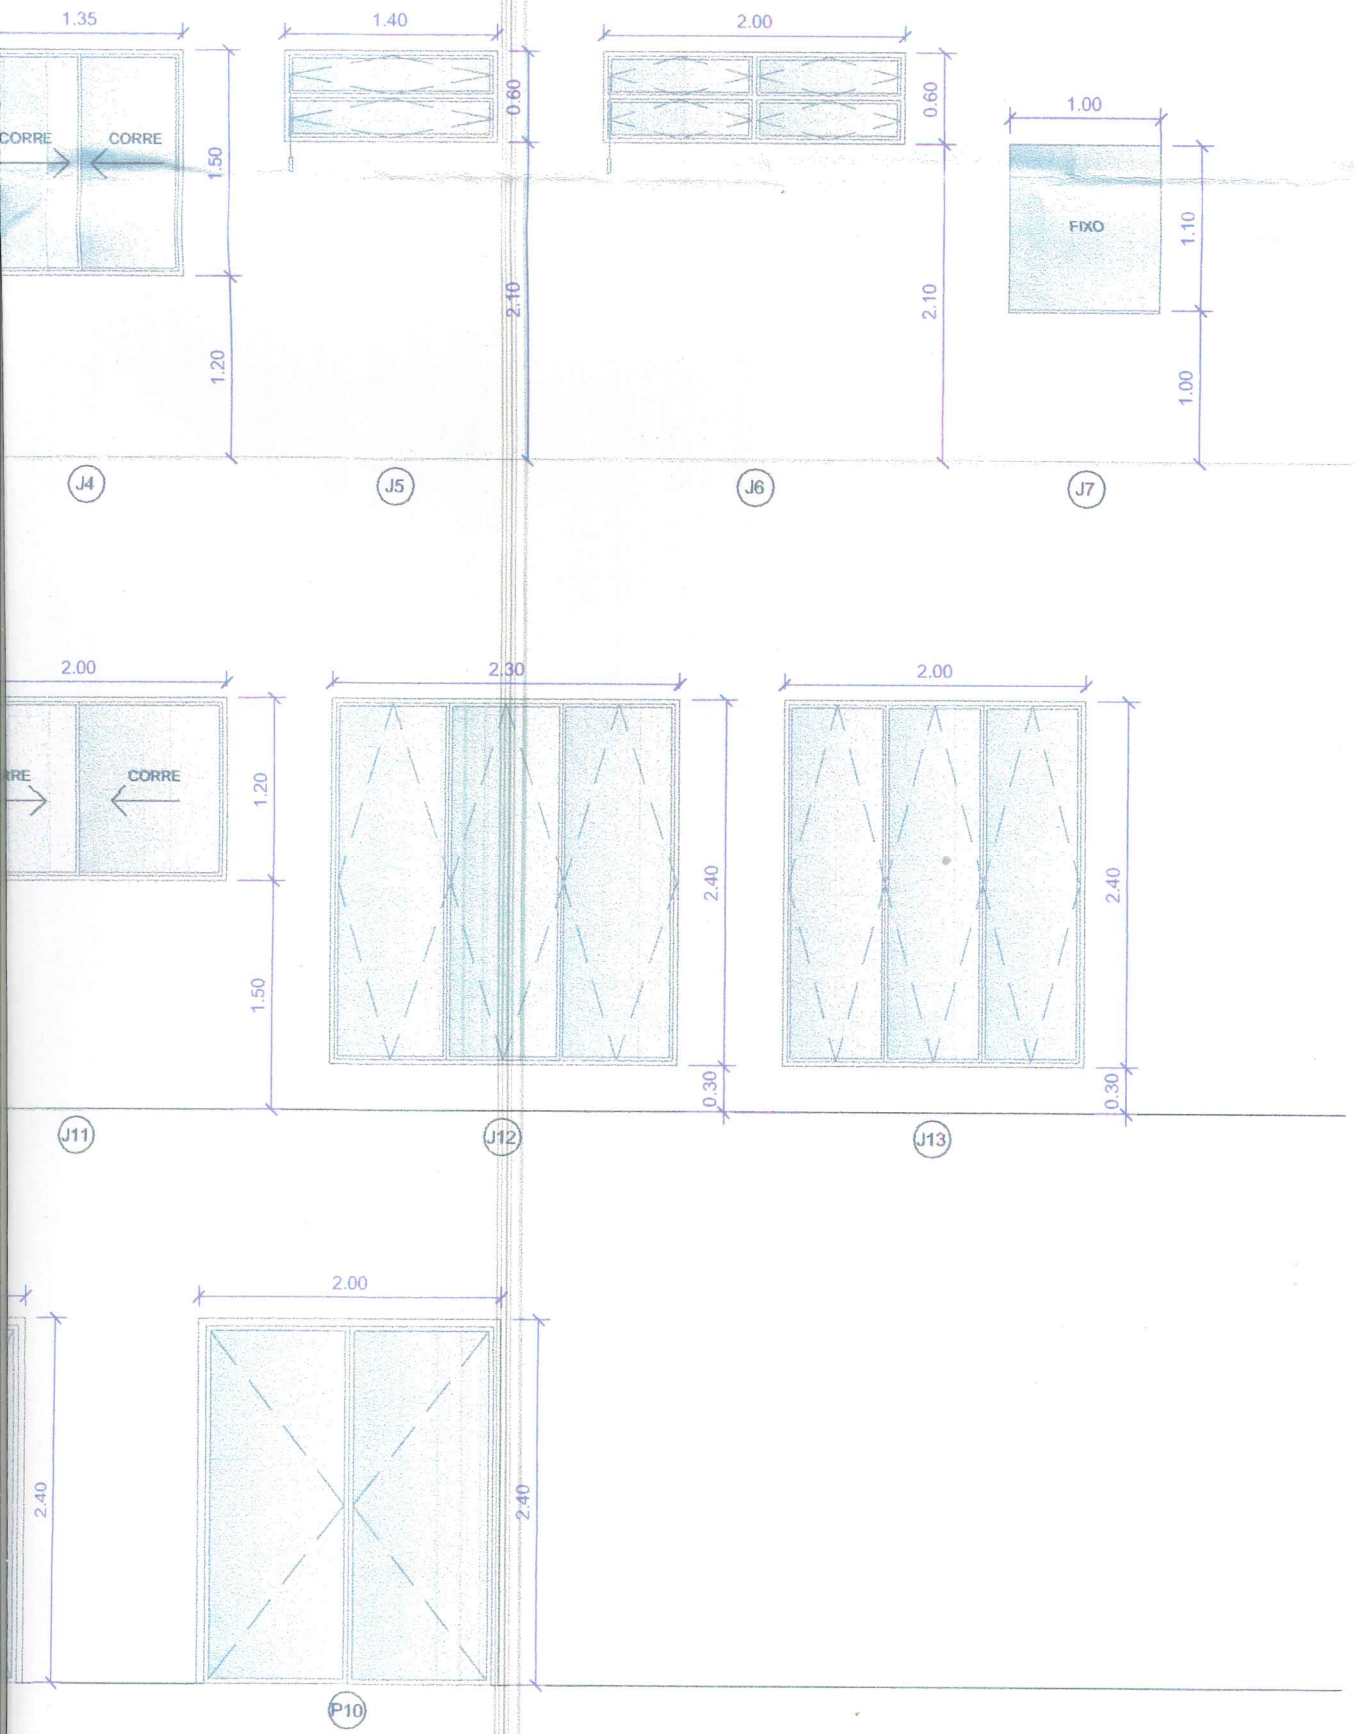

LEGE

- EXI
- A D
- A C
- PE
- FL





Obs: AL
CAIXILH

ID	
J1	JAN
J2	JAN
J3	JAN ALU
J4	JAN ALU
J5	JAN
J6	JAN
J7	VID
J8	JAN ALU
J9	JAN ALU
J10	JAN
J11	JAN ALU
J12	JAN ALU
J13	JAN ALU

ID	
P1	POR ESM
P2	POR ACA
P3	POR TINT
P4	POR ALU Aplic
P5	POR ESM
P6	POR ESM
P7	POR PUX
P8	POR SEM
P9	POR ALU
P10	POR ALU
P11	POR ALU Aplic
Pt1	POR

NOTA:
1. O pe
2. Preve
includ
3. Reali
danif

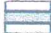LEGENDA

-  EXISTENTE
-  A DEMOLIR
-  A CONSTRUIR
-  PEÇAS, ESQUADRIAS E ELEMENTOS NOVOS

PA= PISO ACABADO
PE= PISO EXISTENTE

Obs: ALINHAR PARTE SUPERIOR DAS JANELAS COM AS EXISTENTES.

ID	TIPO	DIM. VÃO (Larg x Alt x Peltor)
J1	JANELA BASCULANTE EM VIDRO TEMPERADO DE 6mm COM CAIXILHO DE ALUMÍNIO T=1un	2,35 x 0,60 x 2,10m
J2	JANELA BASCULANTE EM VIDRO TEMPERADO DE 6mm COM CAIXILHO DE ALUMÍNIO T=3un	3,45 x 0,60 x 2,10m
J3	JANELA DE CORRER COM 3 FLS. EM VIDRO TEMPERADO DE 8mm COM CAIXILHO DE ALUMÍNIO T=2un	2,58 x 1,50 x 1,20m
J4	JANELA DE CORRER COM 2 FLS. EM VIDRO TEMPERADO DE 8mm COM CAIXILHO DE ALUMÍNIO T=1un	1,35 x 1,50 x 1,20m
J5	JANELA BASCULANTE EM VIDRO TEMPERADO DE 6mm COM CAIXILHO DE ALUMÍNIO T=5un	1,40 x 0,60 x 2,10m
J6	JANELA BASCULANTE EM VIDRO TEMPERADO DE 6mm COM CAIXILHO DE ALUMÍNIO T=4un	2,00 x 0,60 x 2,10m
J7	VIDRO FIXO TEMPERADO DE 6mm T=4un	1,00 x 1,10 x 1,00m
J8	JANELA DE CORRER COM 4 FLS. EM VIDRO TEMPERADO DE 8mm COM CAIXILHO DE ALUMÍNIO T=1un	4,15 x 1,50 x 1,20m
J9	JANELA DE CORRER COM 2 FLS. EM VIDRO TEMPERADO DE 8mm COM CAIXILHO DE ALUMÍNIO T=1un	2,20 x 1,50 x 1,20m
J10	JANELA BASCULANTE EM VIDRO TEMPERADO DE 6mm COM CAIXILHO DE ALUMÍNIO T=1un	1,90 x 0,60 x 2,10m
J11	JANELA DE CORRER COM 2 FLS. EM VIDRO TEMPERADO DE 8mm COM CAIXILHO DE ALUMÍNIO T=2un	2,00 x 1,20 x 1,50m
J12	JANELA PIVOTANTE COM 3 FLS. EM VIDRO TEMPERADO DE 8mm COM CAIXILHO DE ALUMÍNIO T=1un	2,30 x 2,40 x 0,30m
J13	JANELA PIVOTANTE COM 3 FLS. EM VIDRO TEMPERADO DE 8mm COM CAIXILHO DE ALUMÍNIO T=1un	2,00 x 2,40 x 0,30m

JANELAS

ID	TIPO	DIM. VÃO (Larg x Alt.)
----	------	---------------------------

PORTAS

P1	PORTA DE ABRIR EM MADEIRA COM ACABAMENTO EM EM DUAS DEMÃOS DE TINTA ESMALTE FOSCO NA COR BRANCA, COMPLETA T=11un	0,90 x 2,10m
P2	PORTA DE ABRIR EM CHAPA DE AÇO GALVANIZADO LISO FEITA SOB MEDIDA COM ACABAMENTO EM DUAS DEMÃOS DE TINTA ESMALTE ACETINADA, COMPLETA T= 4un	0,90 x 2,10m
P3	PORTA DE ABRIR EM MADEIRA COM VISOR E ACABAMENTO EM EM DUAS DEMÃOS DE TINTA ESMALTE FOSCO NA COR BRANCA, COMPLETA T=13un	0,90 x 2,10m
P4	PORTA DE CORRER COM 4 FLS. EM VIDRO TEMPERADO DE 10mm COM CAIXILHO DE ALUMÍNIO e 2 FLS DE CORRER DE TELA MOSQUITEIRO COM CAIXILHO EM ALUMÍNIO. Aplicar no vidro película jateada até 60cm de altura. T= 4un	3,50 x 2,70m
P5	PORTA DE ABRIR EM MADEIRA COM ACABAMENTO EM EM DUAS DEMÃOS DE TINTA ESMALTE FOSCO, COMPLETA, ADAPTADA PARA Pcd T= 2un	0,90 x 2,10m
P6	PORTA DE CORRER EM MADEIRA COM ACABAMENTO EM DUAS DEMÃOS DE TINTA ESMALTE FOSCO, COMPLETA T=3un	0,90 x 2,10m
P7	PORTA EM LAMINADO MELMÍNICO À PROVA D'ÁGUA NA COR LARANJA COM PUXADOR E TRINCO, BATENTE METÁLICO T=4un	0,60 x 1,70m
P8	PORTA EM LAMINADO MELMÍNICO À PROVA D'ÁGUA NA COR LARANJA VAJE-SEM SEM TRINCO, BATENTE METÁLICO T=4un	0,60 x 1,20m
P9	PORTA DUPLA DE ABRIR EM VIDRO TEMPERADO DE 10mm COM CAIXILHO DE ALUMÍNIO. T=1un	1,45 x 2,70m
P10	PORTA DUPLA DE ABRIR EM VIDRO TEMPERADO DE 10mm COM CAIXILHO DE ALUMÍNIO. T=1un	2,00 x 2,70m
P11	PORTA DE CORRER COM 4 FLS. EM VIDRO TEMPERADO DE 10mm COM CAIXILHO DE ALUMÍNIO e 2 FLS DE CORRER DE TELA MOSQUITEIRO COM CAIXILHO EM ALUMÍNIO. Aplicar no vidro película jateada até 60cm de altura. T= 1un	4,15 x 2,70m
P11	PORTA DE CORRER COM 4 FLS. EM VIDRO TEMPERADO DE 10mm COM CAIXILHO DE ALUMÍNIO. T=1un	2,00 x 2,70m
P11	PORTA DE CORRER COM 4 FLS. EM VIDRO TEMPERADO DE 10mm COM CAIXILHO DE ALUMÍNIO. T=1un	2,00 x 2,70m





NOTA:

- O peitoril das janelas e soleiras das portas deverão ser executados em granito.
- Prever instalação de tela mosquiteira removível em todas as aberturas (portas e janelas) da cozinha e despensa.
- Inclusive passa-pratos.
- Realizar revisão geral nas portas, janelas, portões e gradis existentes, com substituição de peças, ferragens e vidros danificados e pintura em duas demãos de tinta esmalte fosca.

ID	TIPO	DIM. VÃO (Larg x Alt x Perfil)
J1	JANELA BASCULANTE EM VIDRO TEMPERADO DE 6mm COM CAIXILHO DE ALUMÍNIO T=1un	2,35 x 0,60 x 2,10m
J2	JANELA BASCULANTE EM VIDRO TEMPERADO DE 6mm COM CAIXILHO DE ALUMÍNIO T=3un	3,45 x 0,60 x 2,10m
J3	JANELA DE CORRER COM 3 FLS. EM VIDRO TEMPERADO DE 8mm COM CAIXILHO DE ALUMÍNIO T=2un	2,58 x 1,50 x 1,20m
J4	JANELA DE CORRER COM 2 FLS. EM VIDRO TEMPERADO DE 8mm COM CAIXILHO DE ALUMÍNIO T=1un	1,35 x 1,50 x 1,20m
J5	JANELA BASCULANTE EM VIDRO TEMPERADO DE 6mm COM CAIXILHO DE ALUMÍNIO T=5un	1,40 x 0,60 x 2,10m
J6	JANELA BASCULANTE EM VIDRO TEMPERADO DE 6mm COM CAIXILHO DE ALUMÍNIO T=4un	2,00 x 0,60 x 2,10m

JANELAS


Obs: ALINHAR PARTE SUPERIOR DAS JANELAS COM AS EXISTENTES.
CAIXILHOS NA COR GRAFITE


-  EXISTENTE
-  A DEMOLIR
-  A CONSTRUIR
-  PEGAS, ESQUADRIAS E ELEMENTOS NOVOS

PA=PISO ACABADO
PE=PISO EXISTENTE

LEGENDA

PLAYGROUND - COTAS
ESCALA 1/100

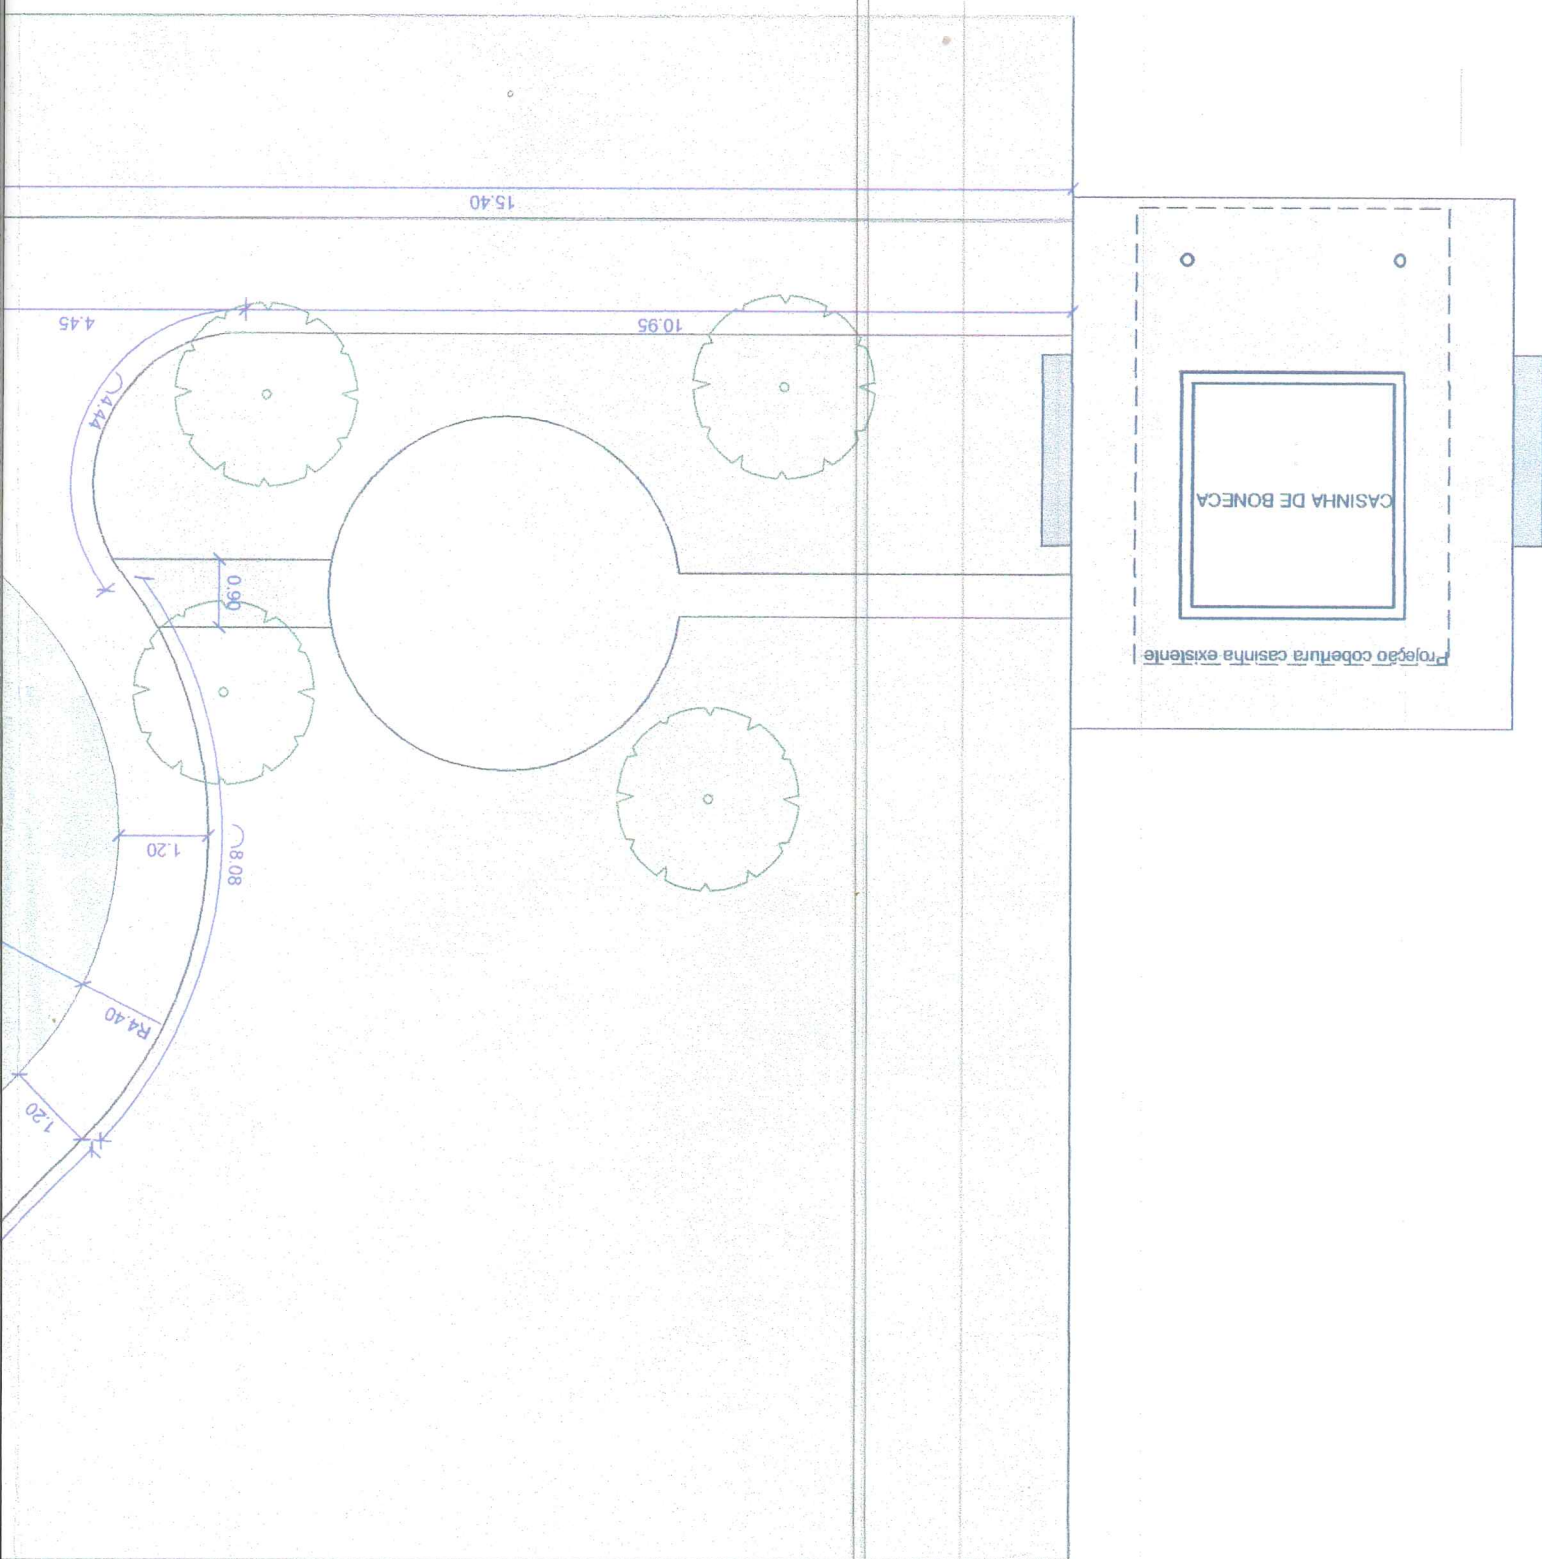

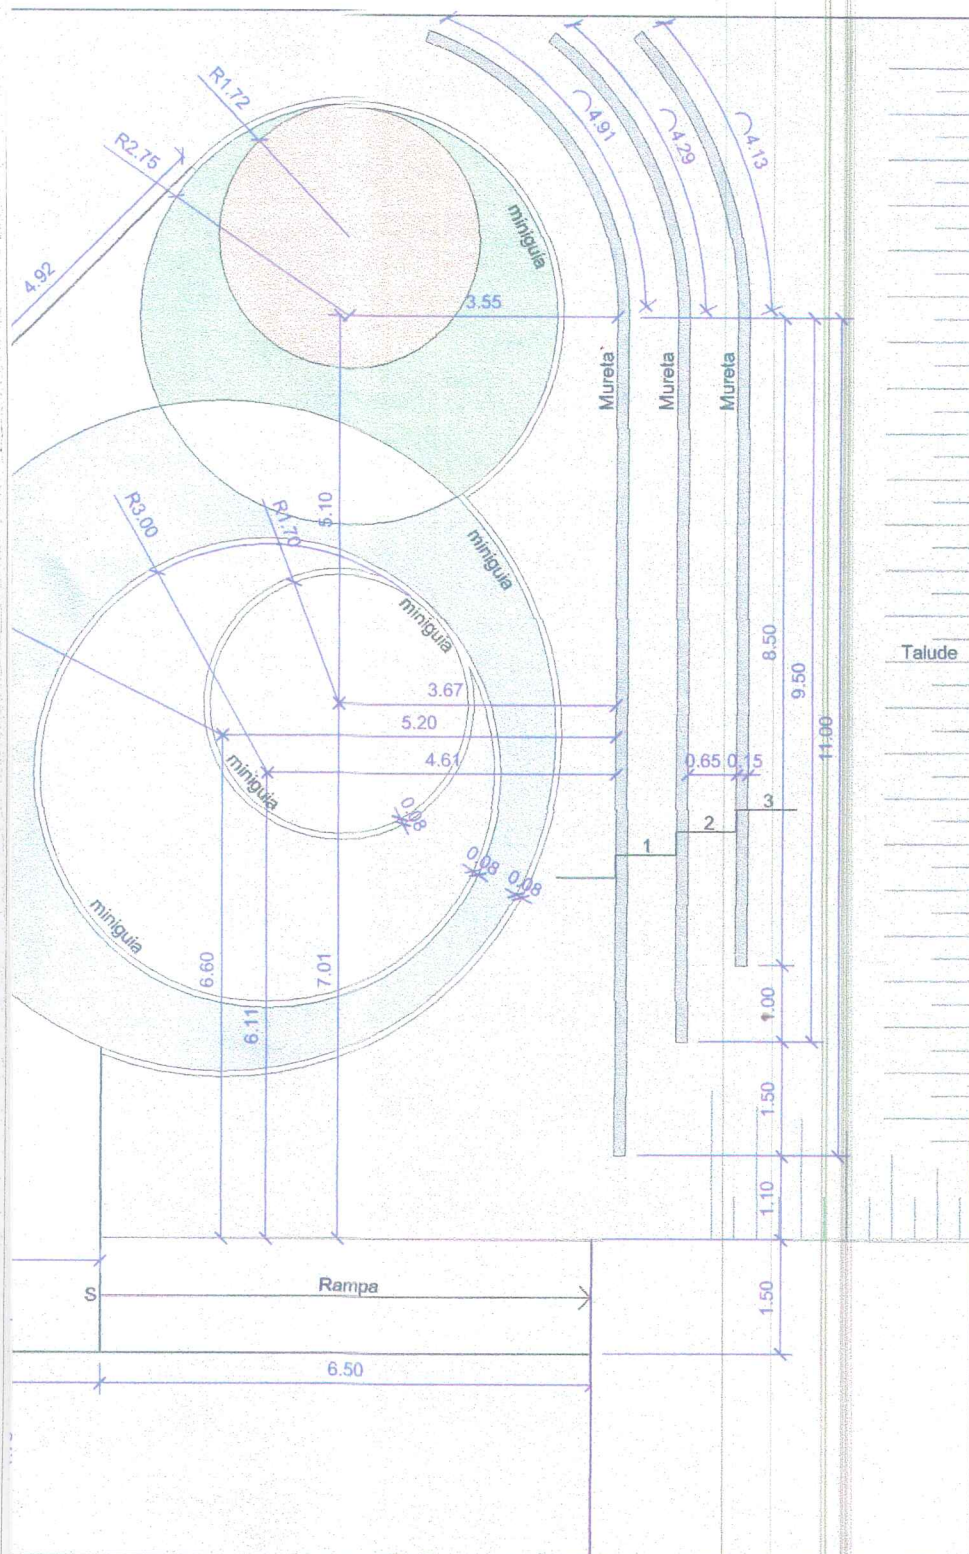


NOTA GERAL

1. Verificar medidas na obra.
2. Todos os materiais empregados na obra deverão ser de primeira qualidade, primeiro uso e se enquadrarem rigorosamente nas Normas Brasileiras.
3. As alterações de projeto decorrentes da incompatibilidade entre a arquitetura, estrutura e sistemas complementares deverão ser justificadas e aprovadas pela Gerência de Projetos Urbanos (S.M.D.U.) e Fiscalização (S.M.O.S.P.).
4. Quaisquer alterações dos elementos construtivos quanto ao seu dimensionamento, material, acabamento, cor e textura deverão manter os padrões de qualidade, acabamento e detalhe especificados e serem previamente aprovadas pela Gerência de Projetos Urbanos (S.M.D.U.) e Fiscalização (S.M.O.S.P.).
5. Deverá ser previamente aprovada pela Gerência de Projetos Urbanos (S.M.D.U.):
 - os elementos, peças e acabamentos especificados de forma genérica nos desenhos.
 - textura, cores e tonalidades de acabamentos.
 - os desenhos de fabricação, os protótipos, insumos e acabamentos dos elementos produzidos externamente ao canteiro.

 <p>Prefeitura do Município de Araraquara Rua São Bento, nº. 840 - Centro - Araraquara/SP CEP:14.800-103</p>	Secretaria responsável:	Secretaria de Desenvolvimento Urbano	
	Convênio Nº:	-	
Título do projeto:		Data: 01/02/2019	
CER ÁLVARO WALDEMAR COLINO		Folha No 64	
Assunto/Referência:		ID:	
COZINHA/ ESQUADRIAS/ PLAYGROUND		AR	
Endereço da obra:			
RUA NICOLAU JOSE LAUND 700 - ARARAQUARA/SP			

NOTA GERAL

1. Verificar medidas na obra.
2. Todos os materiais empregados na obra deverão ser de primeira qualidade, primeiro uso e se enquadrarem rigorosamente nas Normas Brasileiras.
3. As alterações de projeto decorrentes da incompatibilidade entre a arquitetura, estrutura e sistemas complementares deverão ser justificadas e aprovadas pela Gerência de Projetos Urbanos (S.M.D.U.) e Fiscalização (S.M.O.S.P.).
4. Quaisquer alterações dos elementos construtivos quanto ao seu dimensionamento, material, acabamento, cor e textura deverão manter os padrões de qualidade, acabamento e detalhe especificados e serem previamente aprovadas pela Gerência de Projetos Urbanos (S.M.D.U.) e Fiscalização (S.M.O.S.P.).
5. Deverá ser previamente aprovada pela Gerência de Projetos Urbanos (S.M.D.U.):
 - os elementos, peças e acabamentos especificados de forma genérica nos desenhos.
 - textura, cores e tonalidades de acabamentos.
 - os desenhos de fabricação, os protótipos, insumos e acabamentos dos elementos produzidos externamente ao canteiro.

 <p>Prefeitura do Município de Araraquara Rua São Bento, nº. 840 - Centro - Araraquara/SP CEP:14.800-103</p>	Secretaria responsável:	
	Secretaria de Desenvolvimento Urbano	
Convênio Nº:		Data: 01/07/2019

Título do projeto:	ID:
CER ÁLVARO WALDEMAR COLINO	
Assunto/Referência:	
COZINHA/ ESQUADRIAS/ PLAYGROUND	



Endereço da obra:
RUA NICOLAU JORGE LAUAND, 700 - ARARAQUARA/SP

Lote:	Quadra:	Inscrição Cadastral P.M.A.:
-	-	-

Desenho:	Processo nº:	Guichê nº:
Kristine Kinberlin de Oliveira	-	-

Autor do projeto:	CAU nº:	Assinatura:	Desenho nº:	Folha nº:
Arqª Josiane Carolina Viana	A43664-0		2-1-1117	3/4
Responsável pelo levant. topográfico:	CREA nº:	Assinatura:		

Visto do coordenador/secretário:	Substitui o desenho nº:	Revisão nº:
Arqª Salua Kairuz Manoel Poletto		00

Aprovação:

Latitude:	Longitude:	Projeção UTM:
21°47'58.84"S	48° 8'57.44"O	-

