

LEGENDA DE PISOS
PISO A RECOMPOR/ CONSTRUIR

- RECOMPRIÇÃO DO PASEIO PÚBLICO EM CONCRETO DESEMPANADO em esp. 10x10 MPa, INCLUSIVE JUNTAS DE DILATAÇÃO
- PISTA DE CAMINHADA EM CONCRETO DESEMPANADO em esp. 10x10 MPa, INCLUSIVE JUNTAS DE DILATAÇÃO
- RECOMPRIÇÃO DO GRAMADO, COM NIVELAMENTO E PLANTIO DE GRAMA BATAIAS PARA O CAMPO DE FUTEBOL E GRAMA ESBERALDA PARA DEMAS ÁREAS (INCLUSIVE ÁREAS QUE SOFRIERAM INTERFERÊNCIA DEVIDO A REFORMA)
- PISO PODOSTATIL EM LADRELHO HORRILICO AMARELO FIXADO COM ARGAMASSA GRANULOSA COM CONTE. 8% DE AREIA
- LIXEIRA DUPLO PARA MATERIAL RECICLAVEL E NÃO RECICLAVEL (1x1,6m)
- REABAMENTO DE PISO E CEA EXECUTADO NO MESMO PADRAO DO PISO EXISTENTE (PARA DESNIVEL DE 12cm)

LEGENDA

- ILUMINAÇÃO EXISTENTE
- ILUMINAÇÃO A INSTALAR
- REBORDO EM ALVENARIA COM 3 CONEXÕES ANTIFURTO, REJ. FERRAMENTA, MODELO TORRENA DE LAVADORIO, PAREDE IMPERMEÁVEL AV. BOM. 13cm

ESTACIONAMENTO Pcd VAGA PARALELA

Nota: Prever sinalização vertical conforme NBR 9050/2015 e Resoluções nº230/07 e nº303/08 do Conden.

NOTA

- O projeto de iluminação deverá ser desenvolvido por projeto luminotécnico específico
- As árvores existentes deverão ser mantidas.


NOTA GERAL

- Verificar medidas na obra.
- Todos os materiais empregados na obra deverão ser de primeira qualidade, primeiro uso e se enquadrarem rigorosamente nas Normas Brasileiras.
- As alterações de projeto decorrentes da incompatibilidade entre a arquitetura, estrutura e sistemas complementares deverão ser justificadas e aprovadas pela Gerência de Projetos Urbanos (S.M.D.U.) e Fiscalização (S.M.O.S.P.).
- Quaisquer alterações dos elementos construtivos quanto ao seu dimensionamento, material, acabamento, cor e textura deverão manter os padrões de qualidade, acabamento e detalhe especificados e serem previamente aprovadas pela Gerência de Projetos Urbanos (S.M.D.U.) e Fiscalização (S.M.O.S.P.).

Deverá ser previamente aprovada pela Gerência de Projetos Urbanos (S.M.D.U.):

- os elementos, peças e acabamentos especificados de forma genérica nos desenhos;
- textura, cores e tonalidades de acabamentos;
- os desenhos de fabricação, os protótipos, insumos e acabamentos dos elementos produzidos externamente ao canteiro.

IMPLANTAÇÃO GERAL
ESCALA 1:250

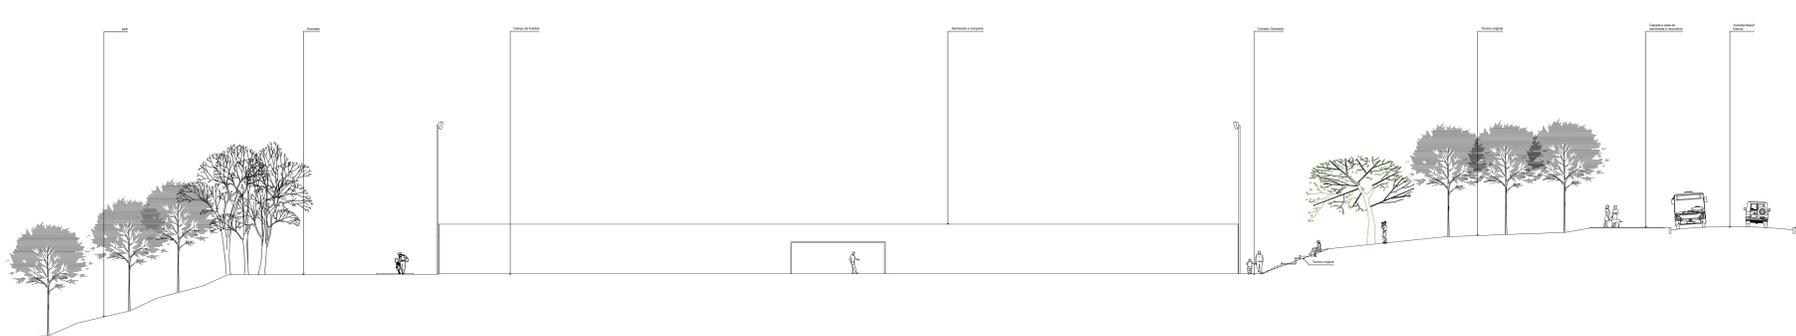

CAMPO E ARQUIBANCADA VERDE
CORTE ESQUEMÁTICO
ESCALA 1:200

Prefeitura do Município de Araraquara
 Rua São Bento, nº. 845 - Centro - Araraquara/SP
 CEP:14.800-103

Secretaria responsável:
Secretaria de Desenvolvimento Urbano
 Convênio nº: -
 Data: 24/06/2020

Título do projeto:
REFORMA ÁREA DE LAZER JARDIM NOVA ÉPOCA CENTRO ESPORTIVO CARLOS GUILHERME EDUARDO FISCHER
 Assunto/Referência:
REFORMA, RECUPERAÇÃO, CONSTRUÇÃO DE VESTIÁRIOS, ARQUIBANCADA VERDE E PISTA DE CAMINHADA

Endereços da obra:
AV. NASSIF DAMUS S/Nº - JARDIM NOVA ÉPOCA - ARARAQUARA

Lote:	Quadro:	Inscrição Cadastral P.M.A.:		
-	-	-		
Desenho de Referência nº:	Processo nº:	Guichê nº:		
-	-	-		
Autor do projeto: Arqº Milton Balestrini	CAU nº: A11628-9	Assinatura:	Desenho nº: 2-2-426	Folha nº: 1/3
Responsável pelo levant. topográfico:	CREA nº:	Assinatura:		
Visto do coordenador/secretário: Arqº Salua Kairuz Manoel Poieto		Substitui o desenho nº:		Revisão nº: 00

Aprovação:


Localização:

Latitude: -
 Longitude: -
 Projeção UTM: -


ARQUIVO: 2-2-426_Centro de Esportes e Lazer Jardim Nova Época2.dwg
 A0 - 118,9 x 84,1

SANITÁRIO PdD - MODELO PADRÃO ACESSIBILIDADE
PEÇAS SANITÁRIAS/ BARRA DE APOIO/ PORTA/ CHUVEIRO
ESCALA 1/25

NOTA: Considerar disposição das peças conforme layout definido na planta específica

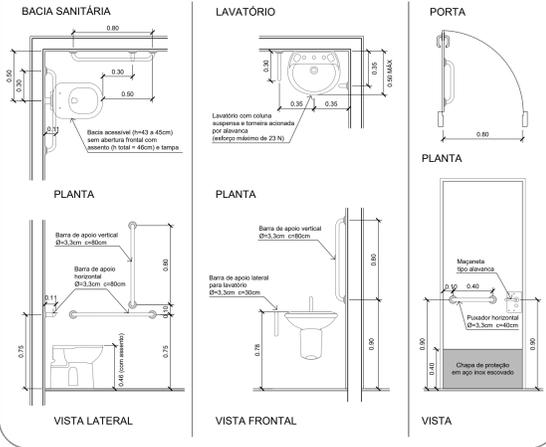

ACABAMENTO DE PEÇAS - VESTIÁRIOS E SANITÁRIOS
ESCALA 1/25

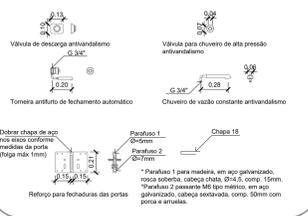

LEGENDA DE PEÇAS E ACESSÓRIOS SANITÁRIOS

- BACIA EM LOUÇA PADRÃO NA COR BRANCA COM ASSENTO E TAMPA, VÁLVULA DE DESCARGA METÁLICA COM ACABAMENTO ANTIARRANCO. REF. DODOC, CDD. 17125006 T=7un
- BACIA ACESSÍVEL (H=43 x 45cm) EM LOUÇA NA COR BRANCA SEM ABERTURA FRONTAL, COM ASSENTO E TAMPA, VÁLVULA DE DESCARGA CROMADA, COM ALAVANCA DE ACOMODAMENTO PARA PdD COM ACABAMENTO ANTIARRANCO. REF. DODOC, CDD. 17125006 T=2un
- LAVATÓRIO ACESSÍVEL EM LOUÇA COM COLUNA SUSPensa NA COR BRANCA COM TORNEIRA DE MESA CROMADA DE ACOMODAMENTO HIDROMECÂNICO ATRAVÉS DE ALAVANCA. T=2un
- LAVATÓRIO EM CONCRETO COM TORNEIRA ANTIARRANCO DE FECHAMENTO AUTOMÁTICO. REF. FABRIMAR, MODELO TORNEIRA DE LAVATÓRIO PAREDE BIPRESSÃO 80mm, PARA DETALHE DO LAVATÓRIO VER CATALOGO DE COMPONENTES FDE - LT 04
- SABONETEIRA TIPO DISPENSER, PARA REFIL DE 80 X 16 X 12cm
- DISPENSER TOALHEIRO EM ABS E POLICARBONATO PARA RODNA DE 20cm X 20cm COM ALAVANCA T=5un
- CABELE METÁLICO T=15un
- CHUVEIRO DE VAZÃO CONSTANTE ANTIARRANCO. REF. DODOC, CDD. 17125006 T=7un
- REGISTRO DE CHUVEIRO CROMADO, REF. MODELO VÁLVULA PRESSMATIC ANTIARRANCO DODOC, CDD. 17125006 T=7un
- BARRA DE APOIO LATERAL PARA LAVATÓRIO EM AÇO INOX ESCOVADO Ø=3,3cm C=50cm T=4un
- BARRA DE APOIO LATERAL PARA LAVATÓRIO EM AÇO INOX ESCOVADO Ø=3,3cm C=30cm T=2un
- PLUADOR HORIZONTAL PARA PORTA EM AÇO INOX ESCOVADO Ø=3,3cm C=40cm T=2un

NOTA

- Prever:
- Calçamento do piso dos sanitários entre 0,5% a 1% no sentido dos ralos antiespuma. T=9un
 - Dispenser para rolo de papel higiênico 800m em aço carbono, com acabamento em pintura epoxi branca e travamento com cadeado. T=9un


TABELA DE ACABAMENTOS

ID	DESCRIÇÃO DO ACABAMENTO
1	GRANULITE MOLDADO NO LOCO
2	BLOCO ESTRUTURAL APARENTE COM APLICAÇÃO DE HIDRO REPELENTE INCOLOR ACETINADO A BASE DE SILICONE LÍQUIDO
3	BLOCO ESTRUTURAL APARENTE COM ACABAMENTO EM TINTA ESMALTE ACETINADO, COR A DEFINIR.
4	REVESTIMENTO CERÂMICO 60X30cm (ATE 1,50) COM ACABAMENTO ACETINADO NA COR BRANCA
5	TELHA GALVANIZADA PERFIL TRAPEZOIDAL s=19%


PORTAS

ID	TIPO	DIM VÃO (Larg x Alt)
P1	PORTA DE ABRIR EM CHAPA DE AÇO LISO FEITA SOB MEDIDA COM ACABAMENTO EM DUAS FASCIAS DE TINTA ESMALTE FOSCA, COM REFORÇO PARA FECHADURA T=5un	0,90 x 2,10m
P2	PORTA DE ABRIR EM CHAPA DE AÇO LISO FEITA SOB MEDIDA COM ACABAMENTO EM DUAS FASCIAS DE TINTA ESMALTE FOSCA, COM REFORÇO PARA FECHADURA, ADAPTADA PARA PdD T=2un	0,90 x 2,10m
P3	PORTA DE ABRIR DE PAINEL ESTRUTURAL, LE REVESTIDA EM LAMINADO MELANINICO À PROVA D'ÁGUA, BATE-METALICO T=5un	0,60 x 1,70m


LEGENDA DE PISOS

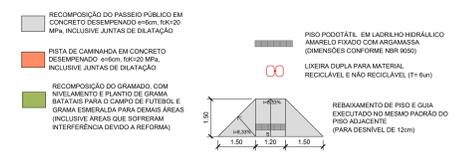


LEGENDA

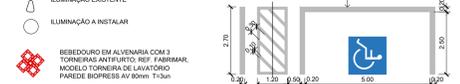


- NOTA**
- O projeto de iluminação deverá ser desenvolvido por projeto luminotécnico específico
 - As árvores existentes deverão ser mantidas;
 - As mudas das espécies a serem plantadas deverão ter altura mínima de 1,50m;
 - Após a realização do plantio deverão ser executados os trabalhos culturais, como controle de insetos e plantas invasoras, que deverão ocorrer pelo período necessário ao pagamento das mudas e à medida que forem ocorrendo as falhas no plantio original as mudas devem ser repostas.

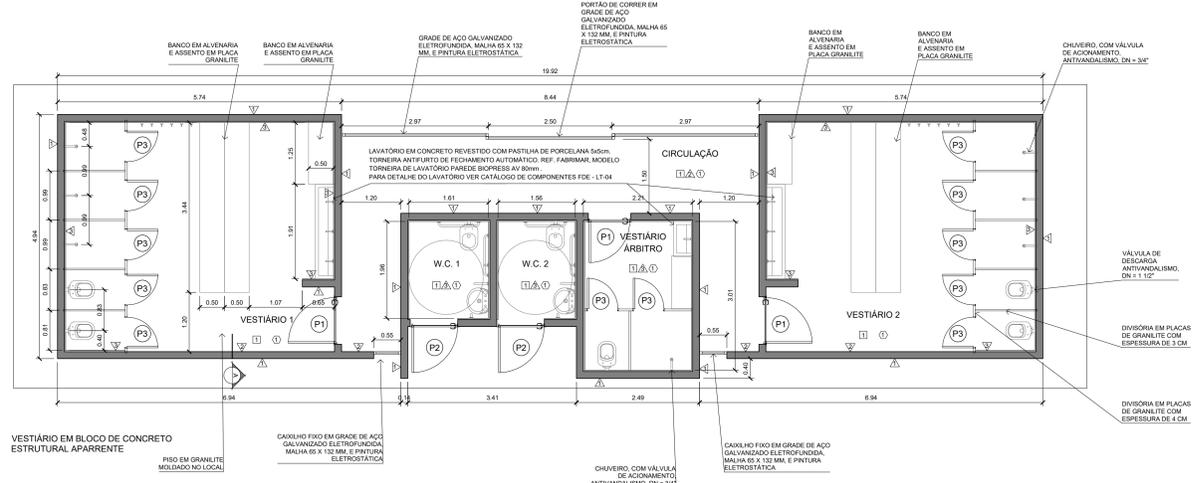


PLANTA VESTIÁRIO
ESCALA 1/50

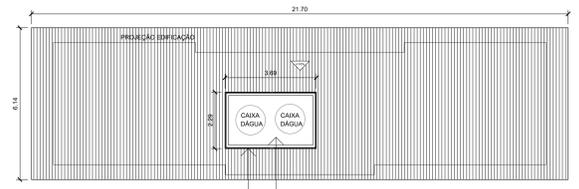

PLANTA DE COBERTURA
ESCALA 1/100

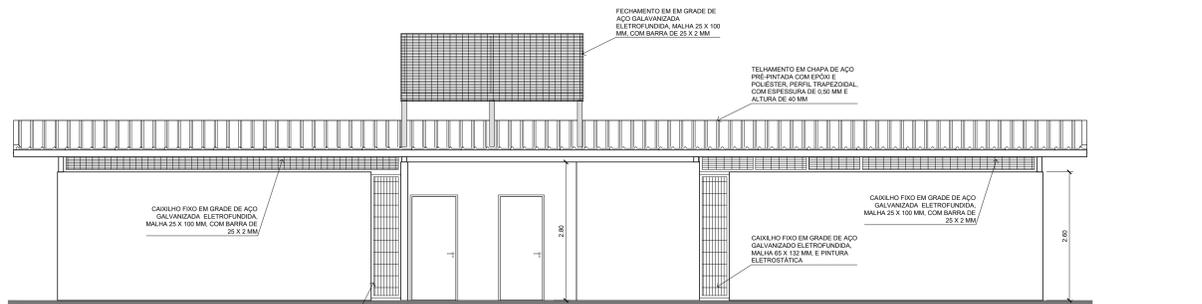

ELEVACÃO POSTERIOR
ESCALA 1/50

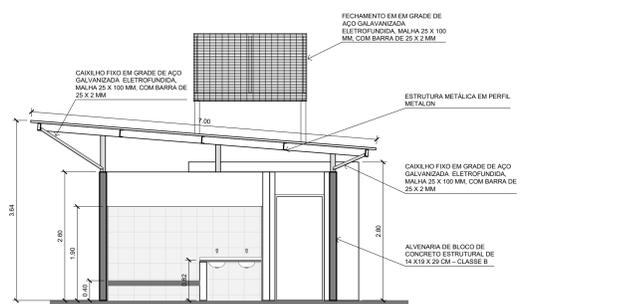

CORTE A
ESCALA 1/50

- NOTA GERAL**
- Verificar medidas na obra.
 - Todos os materiais empregados na obra deverão ser de primeira qualidade, primeiro uso e se enquadrarem rigorosamente nas Normas Brasileiras.
 - As alterações de projeto decorrentes da incompatibilidade entre a arquitetura, estrutura e sistemas complementares deverão ser justificadas e aprovadas pela Gerência de Projetos Urbanos (S.M.D.U.) e Fiscalização (S.M.O.S.P.).
 - Qualquer alteração dos elementos construtivos quanto ao seu dimensionamento, material, acabamento, cor e textura deverão manter os padrões de qualidade, acabamento e detalhe especificados e serem previamente aprovadas pela Gerência de Projetos Urbanos (S.M.D.U.) e Fiscalização (S.M.O.S.P.).
 - Deverá ser previamente aprovada pela Gerência de Projetos Urbanos (S.M.D.U.):
 - os elementos, peças e acabamentos especificados de forma genérica nos desenhos;
 - textura, cores e tonalidades de acabamentos;
 - os desenhos de fabricação, os protótipos, insumos e acabamentos dos elementos produzidos externamente ao canteiro.

Secretaria de Desenvolvimento Urbano

Projeto responsável: **AR**

Projeto: **REFORMA ÁREA DE LAZER JARDIM NOVA ÉPOCA CENTRO ESPORTIVO CARLOS GUILHERME EDUARDO FISCHER**

Assunto/Referência: **PROJETO DOS VESTIÁRIOS E SANITÁRIOS**

Endereço da obra: **AV. NASSIF DAMUS SIN - JARDIM NOVA ÉPOCA - ARAQUARA**

Autores do projeto: **Arqº Milton Balestrini**

Responsável pelo levant. topográfico: **CREA nº. 111228-9**

Visão do coordenador/secretário: **Arqº Sálvia Kátuz Manoel Poletto**

Inscrição Cadastral P.M.A.: **2-2-426**

Guichê nº.: **2/3**

Substitui o desenho nº.: **00**

Revisão nº.: **00**

Letitudo: -

Longitude: -

Projeção UTM: -

Localização: -

ARQUIVO: 2-2426_Centro de Esportes e Lazer Jardim Nova Época2.dwg

