



MUNICÍPIO DE ARARAQUARA
- Gabinete do Prefeito -

OFÍCIO Nº 2067/2021

Em 22 de setembro de 2021.

Ao
Excelentíssimo Senhor

ALÚSIO BOI

MD. Presidente da Câmara Municipal
Rua São Bento, 887.
CEP 14801-300 - ARARAQUARA/SP

Câmara Municipal de Araraquara

Protocolo: 7727/2021 **de 22/09/2021 15:10**

Documento: Resposta nº 1 ao Requerimento nº 712/2021

Interessado: PREFEITURA DO MUNICÍPIO DE ARARAQUARA

Destinatário: GER. DE EXPEDIENTE.

Assinatura: _____

Senhor Presidente:

Com os nossos respeitosos cumprimentos, em resposta ao **Requerimento nº 0712/2021**, de autoria do Vereador **RAFAEL DE ANGELI**, encaminhamos as inclusas cópias dos ofícios expedidos pelas Secretarias Municipais de Obras e Serviços Públicos e Desenvolvimento Urbano.

Colocando-nos à disposição para o que for necessário, renovamos os protestos de nossa estima e consideração.

Atenciosamente,

EDINHO SILVA

Prefeito Municipal



PREFEITURA MUNICIPAL DE ARARAQUARA
SECRETARIA MUNICIPAL DE OBRAS E SERVIÇOS PÚBLICOS

OFÍCIO Nº CEOP 040/2021

Araraquara, 19 de agosto de 2021.

À
Coordenadoria Executiva de Articulação Institucional

Ref: Requerimento nº 712/2021.

Cumprimentando lhe cordialmente, em atenção ao requerimento supra referenciado, sirvo-me do presente para esclarecer o que segue.

A reforma e revitalização da Praça do São Geraldo será realizada em duas etapas.

A primeira, com valor orçado em R\$ 632.447,06, será a execução da modernização e efficientização da iluminação através da implantação de Led's baseada nos projetos e estudos luminotécnicos desenvolvidos para o local. Esta etapa encontra-se licitada (Concorrência nº 010/2021), a qual aguarda a formalização do contrato, e seus documentos encontram-se disponíveis no Portal da Transparência "<http://www.araraquara.sp.gov.br/transparencia-gestao-e-financas/portal-da-transparencia-gestao-e-financas>".

A segunda trata-se das obras civis as quais encontram-se em desenvolvimento dos projetos junto à Secretaria Municipal de Desenvolvimento Urbano.

Sem mais, despedimo-nos com votos de estima e distinta consideração.

Cordialmente;

Sérgio José Pelicolla
Secretário Municipal de Obras e Serviços Públicos



PREFEITURA MUNICIPAL DE ARARAQUARA
SECRETARIA MUNICIPAL DE DESENVOLVIMENTO URBANO
COORDENADORIA EXECUTIVA DE PLANEJAMENTO URBANO
GERÊNCIA DE PROJETOS URBANOS
gproubprojetos@araraquara.sp.gov.br

OFICIO-003/2021-SDU-CEPU-GPU

Araraquara, 21 de setembro de 2021

**À Senhora
Graça Pinoti
Coordenadora Executiva de Articulação Institucional**

Assunto: Trata-se de solicitação de informações a respeito do Projeto de Reforma Praça do São Geraldo através do Requerimento nº 712/2021 da Câmara Municipal.

O Projeto de Reforma da Praça “Cônego Armando Antônio Salgado” – Praça do São Geraldo – encontra-se em desenvolvimento na Gerência de Projetos Urbanos. Foi elaborado estudo preliminar para a recuperação da praça, apresentado para o padre responsável pela igreja em reunião em conjunto com representantes do Orçamento Participativo.

A partir da reunião, começou a ser elaborado o projeto básico, no qual são especificados através de desenhos (plantas, cortes, elevações, perspectivas), tabelas e textos os materiais, serviços, métodos construtivos, espécies vegetais, entre outros detalhes, que servirá de base para realização de orçamento, memorial descritivo e demais documentos necessários para a licitação da obra.

Devido a intercorrências com outros projetos de igual relevância, porém, com prazos menores para celebração de convênios e desfalque no quadro de servidores devido a afastamentos por conta da pandemia, o processo do projeto sofreu atrasos. A previsão é que no próximo mês de outubro seja finalizada esta etapa e os desenhos sejam enviados para elaboração de orçamento e demais documentos pela Secretaria de Obras e Serviços Públicos.

Segue em anexo estudo preliminar para a recuperação da praça.


Sem mais para o momento, nos colocamos à disposição para eventuais esclarecimentos.


SÁLUA KAIRUZ MANOEL POLETO

Secretária Municipal de Desenvolvimento Urbano


CRISTIANO TIAGO DOS SANTOS

Coordenador Executivo de Planejamento Urbano

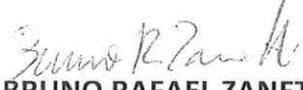
BRUNO RAFAEL ZANETTI

Gerente de Projetos Urbanos

Bruno Rafael Zanetti
Arquiteto - CAU A88541-0
Matr. 20.949

QUANTITATIVO PRELIMINAR SIMPLIFICADO

SIMB.	CÓDIGO	DESCRIÇÃO	QUANT.
	1	INSTALAÇÃO DE PISO DE MOSAICO PORTUGUÊS (PETIT PAVET)	351,00 m ²
	2	RECUPERAÇÃO DO PISO DE MOSAICO PORTUGUÊS (PETIT PAVET)	518,00 m ²
	3	PISO DRENANTE MOLDADO PRÉ-MOLDADO, 50X50cm, EM CORES A DEFINIR	1.023,00 m ²
	4	PISO EM BLOCO DE CONCRETO INTERTRAVADO RETANGULAR, 20x10x6cm, NA COR CINZA NATURAL	100,00 m ²
	5	RECUPERAÇÃO DO CHAFARIZ EXISTENTE, CONFORME PROJETO ESPECÍFICO	175,00 m ²
	6	MINI-GUIA DE CONCRETO PRÉ-FABRICADA RETANGULAR 100 x 20 x 8cm	407 mLinear
	7	JARDINS NOVOS A SEREM IMPLANTADOS	1.353,00 m ²
	8	JARDINS EXISTENTES A SEREM REFORMADOS	3.975,00 m ²
	9	DESTOCAMENTO DE TRONCO DE ÁRVORES CORTADAS (diâmetro aprox. do tronco 3 à 5m)	2 UN.
		BANCOS DE CONCRETO E ENCOSTO DE MADEIRA (COMP. 2,40m)	12 UN.
		CONJUNTO DE RAMPAS PNE E FAIXAS DE PEDESTRE	13 C.

NOTAS

1. As árvores existentes deverão ser mantidas.
2. O projeto de iluminação deverá ser desenvolvido por projeto luminotécnico específico.

NOTA GERAL

1. Verificar medidas na obra.
2. Todos os materiais empregados na obra deverão ser de primeira qualidade, primeiro uso e se enquadrarem rigorosamente nas Normas Brasileiras.
3. As alterações de projeto decorrentes da interferência com os elementos arbóreos deverão ser aprovadas pela Gerência de Projetos Urbanos (S.M.D.U.) e Fiscalização (S.M.O.S.P.).
4. Quaisquer alterações dos elementos construtivos quanto ao seu dimensionamento, material, acabamento, cor e textura deverão manter os padrões de qualidade, acabamento e detalhe especificados e serem previamente aprovadas pela Gerência de Projetos Urbanos (S.M.D.U.) e Fiscalização (S.M.O.S.P.).
5. Deverá ser previamente aprovada pela Gerência de Projetos Urbanos (S.M.D.U.):
 - os elementos, peças e acabamentos especificados de forma genérica nos desenhos.
 - textura, cores e tonalidades de acabamentos.
 - os desenhos de fabricação, os protótipos, insumos e acabamentos dos elementos produzidos externamente ao canteiro.

II SARB OD S0 RAN0 0 DEPXE AUR

AT AUR



AVENIDA MONTEIRO LOBATO


SEMOG S0 RAG AUR

AVENIDA SÃO GERALDO

ALAT AUR

IMPLANTAÇÃO GERAL - REVITALIZAÇÃO P.C. SÃO GERALDO
ESCALA 1/30

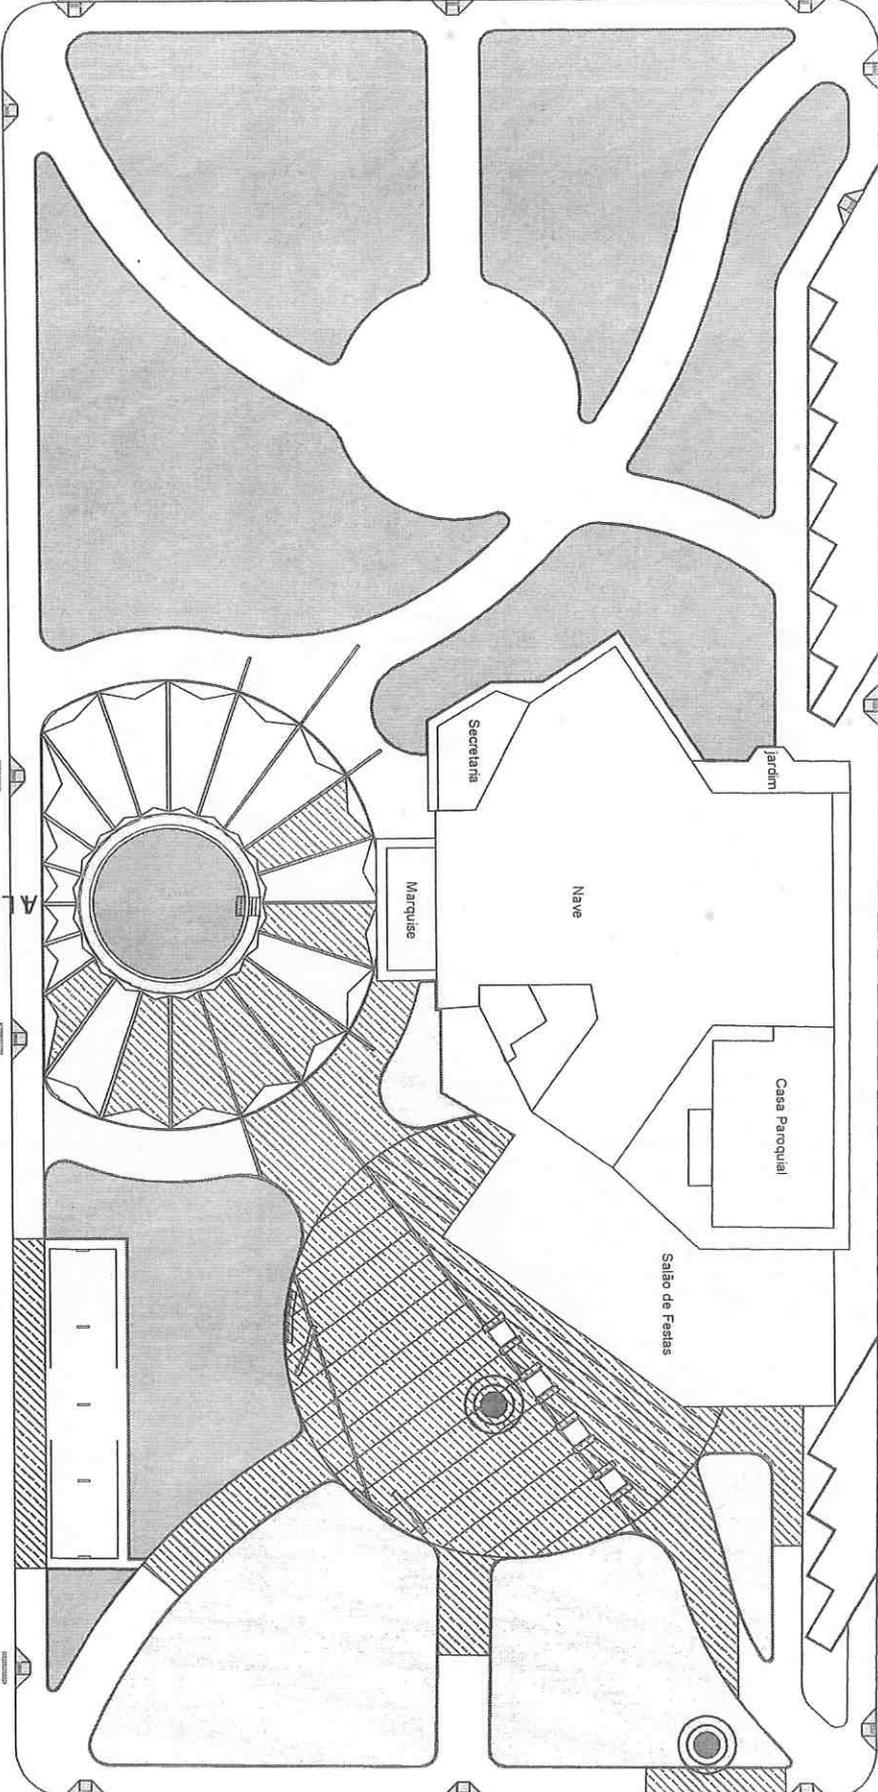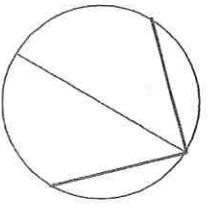

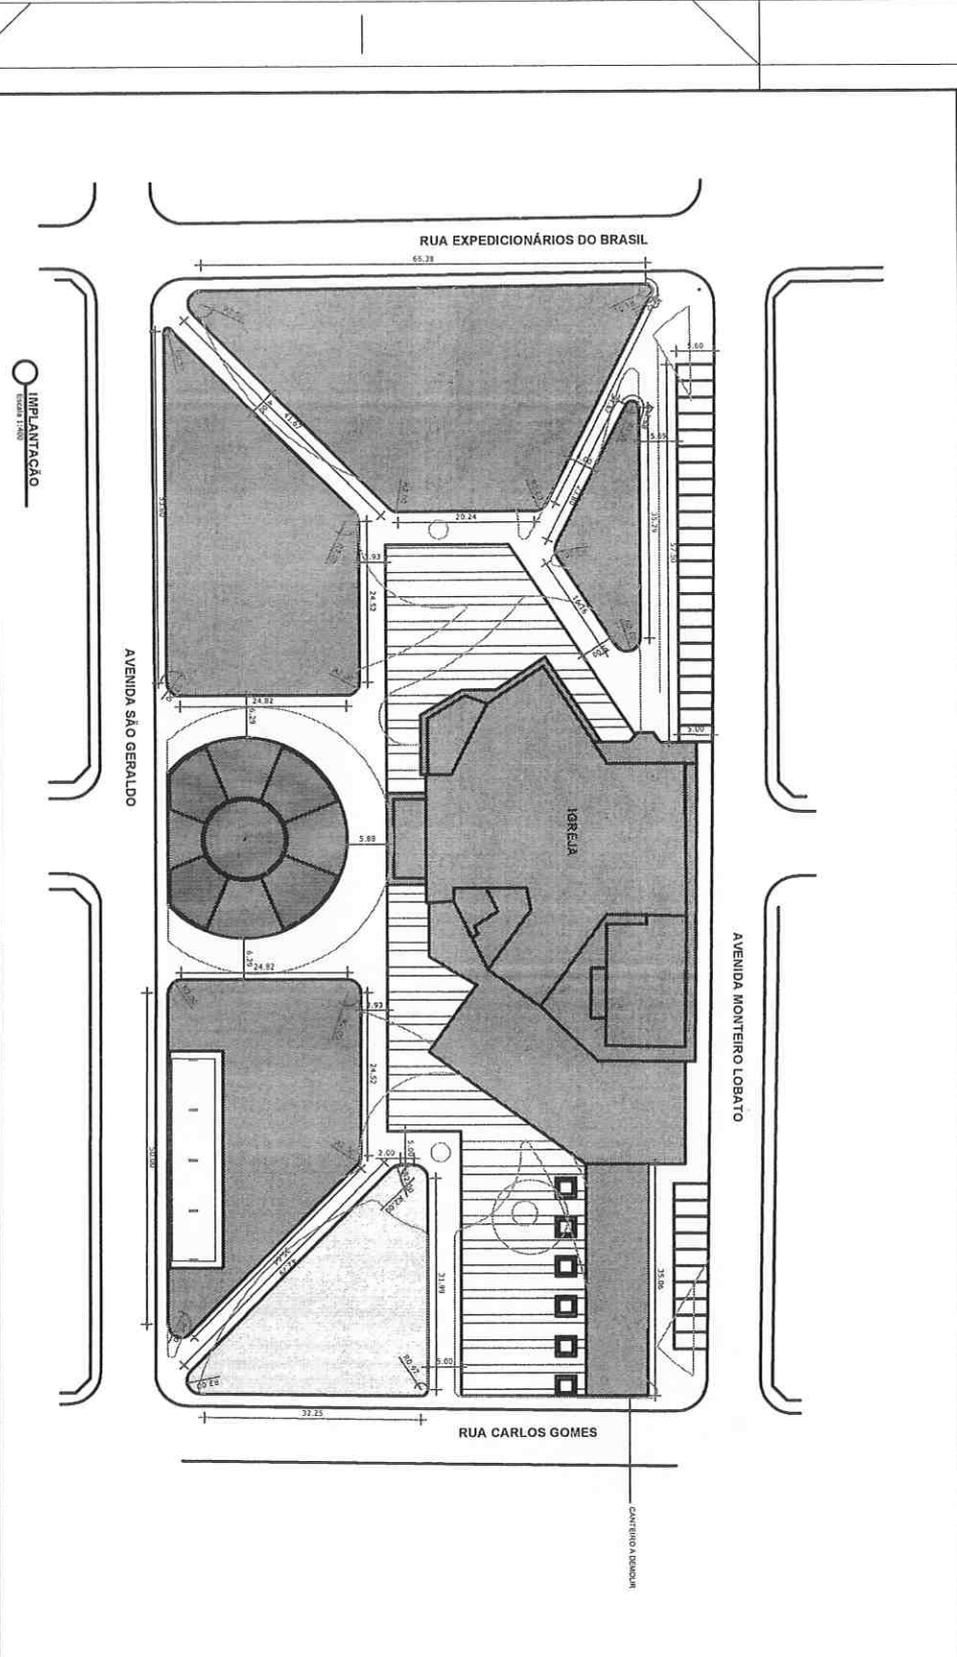

LEGENDA
 [] A BARRIGA

Prefeitura do Município de
Araquara - RAZ. - C. Org. -
 URBANO -
 Avenida São Geraldo, nº 1465 - Centro - Araquara/SP
 CEP: 14.140-000

Título de projeto:
REVITALIZAÇÃO DA PRAÇA SÃO GERALDO

Assunto/objeto:
RENOVAÇÃO DOS CANTIFRISOS EXISTENTES

Processo nº: 00000000000
 Inscrit nº: 00000000000
 Inscrição nº: 00000000000

Arquiteto(a):
 Arq.ºa. Márcia Vergílio Raimundo
 CRAB nº: 42770-9
 OAB nº: 0-0-0000

Projeto nº: 1/2
 Data: 24/02/2021

Visão de coordenador/projetista:
 Cód. Obj. nº: 00000-000

Coordenador:
 []

IMPLANTACAO
 ESCALA 1:1000