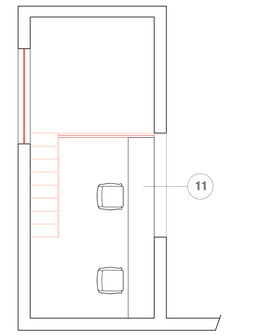

PLANTA BAIXA MEZANINO TÉCNICO-LAYOUT

Escala 1:50

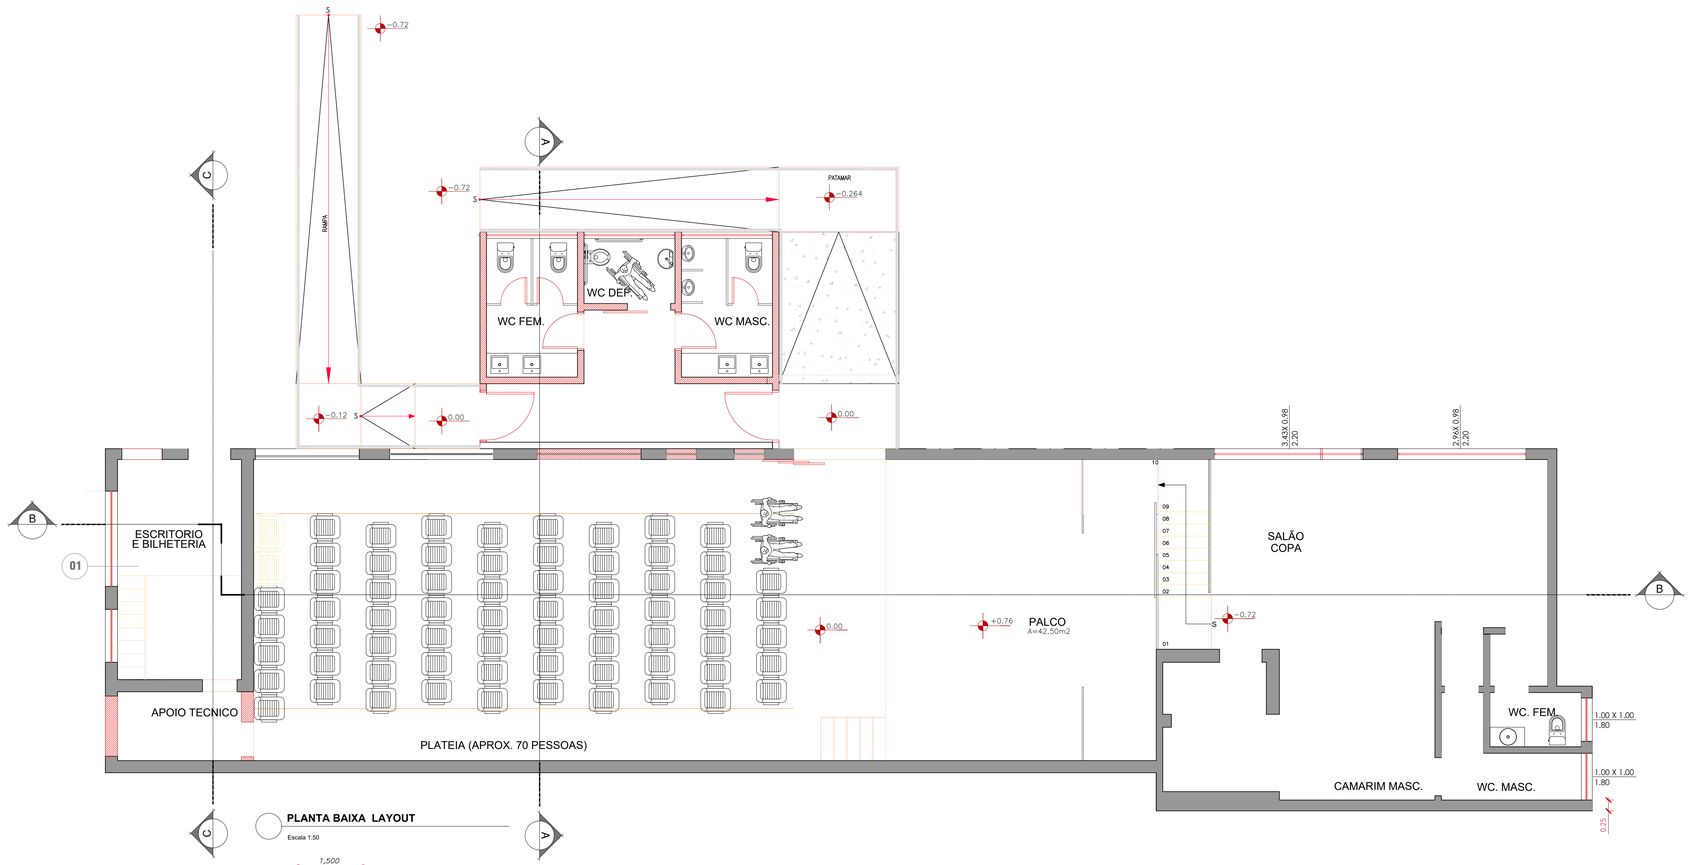

PLANTA BAIXA LAYOUT

Escala 1:50

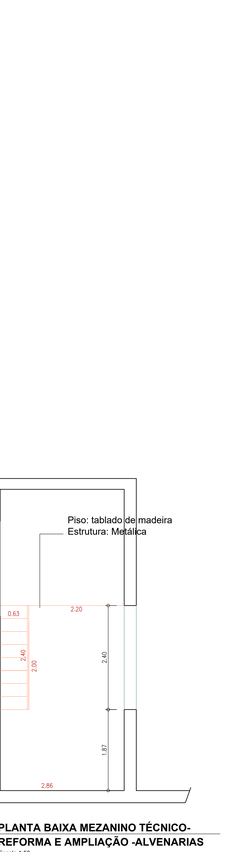

PLANTA BAIXA MEZANINO TÉCNICO-REFORMA E AMPLIAÇÃO -ALVENARIAS

Escala 1:50

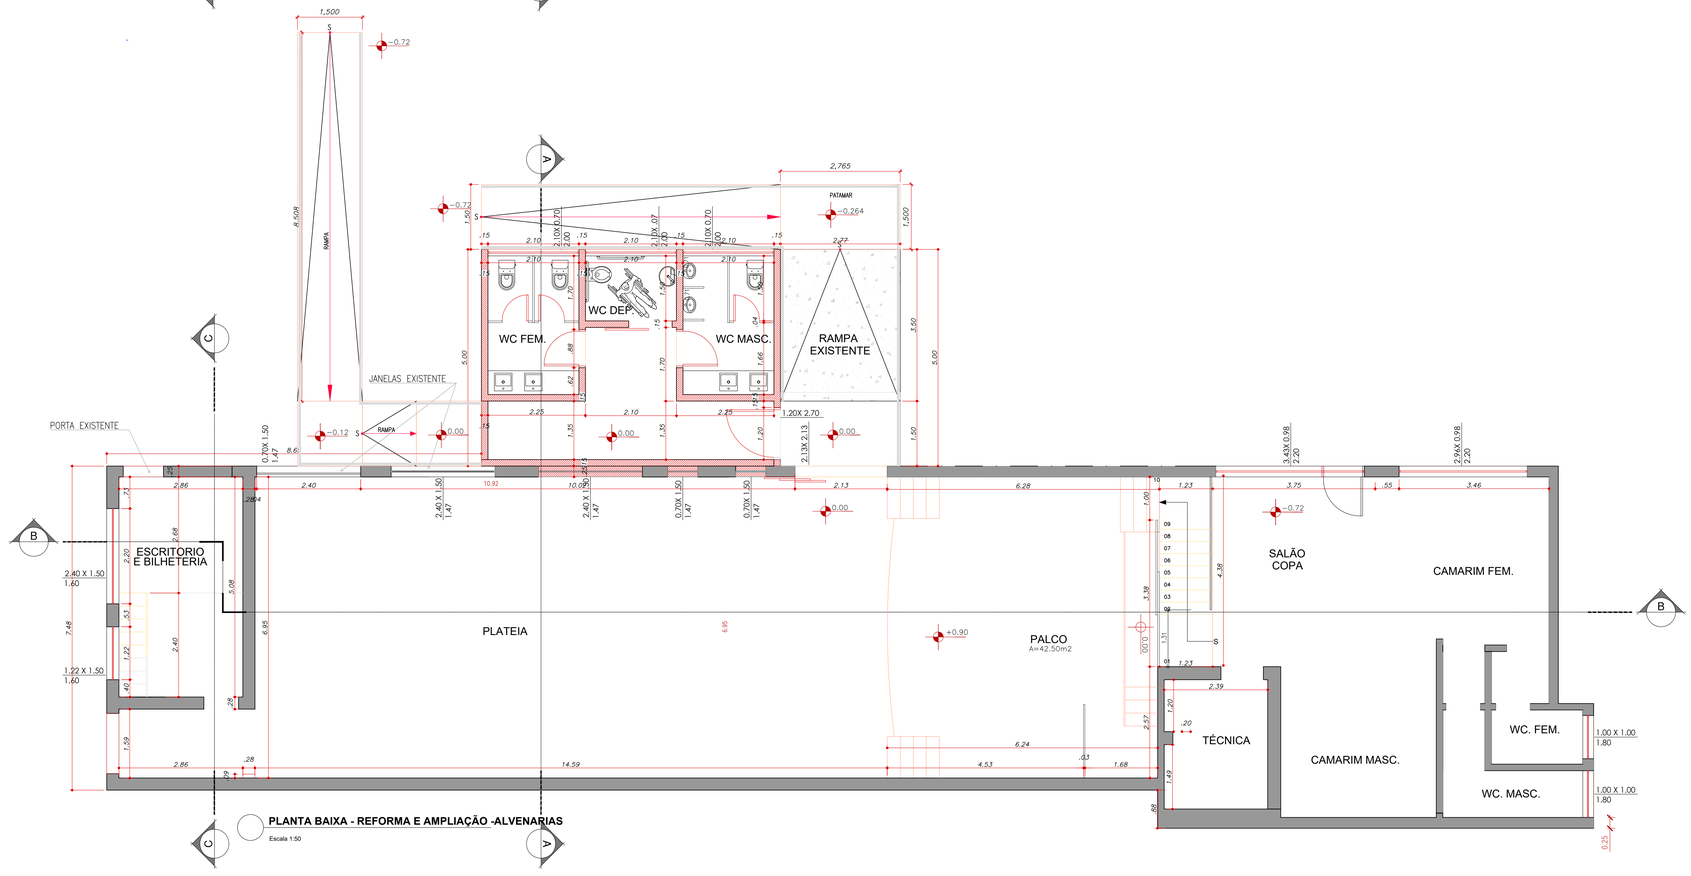

PLANTA BAIXA - REFORMA E AMPLIAÇÃO -ALVENARIAS

Escala 1:50

LEGENDA

- A DEMOLIR
- A CONSTRUIR
- EXISTENTE
- PAREDE DRYWALL A EXECUTAR

NOTA GERAL

1. Prever Projeto de Segurança Contra Incêndio.
2. Verificar medidas na obra.
3. Todos os materiais empregados na obra deverão ser de primeira qualidade, primeiro uso e se enquadrarem rigorosamente nas Normas Brasileiras.
4. As alterações de projeto decorrentes da incompatibilidade entre a aquitetura, estrutura e sistemas complementares deverão ser justificadas e aprovadas pela Gerência de Projetos Urbanos (S.M.D.U.) e Fiscalização (S.M.O.S.P.).
5. Quaisquer alterações dos elementos construtivos quanto ao seu dimensionamento, material, acabamento, cor e textura deverão manter os padrões de qualidade, acabamento e detalhe especificados e serem previamente aprovadas pela Gerência de Projetos Urbanos (S.M.D.U.) e Fiscalização (S.M.O.S.P.).
6. Deverá ser previamente aprovada pela Gerência de Projetos Urbanos (S.M.D.U.):
- os elementos, peças e acabamentos especificados de forma genérica nos desenhos.
- textura, cores e tonalidades de acabamentos.
- os desenhos de fabricação, os protótipos, insumos e acabamentos dos elementos produzidos externamente ao canteiro.

Prefeitura do Município de Araraquara
Rua São Bento, nº. 840 - Centro - Araraquara/SP
CEP:14.800-103

Secretaria responsável: Secretaria Municipal de Cultura

Convênio Nº: -

Data: 25/02/2022

Título do projeto: CASA DA CULTURA - TEATRO

ID: AR

Assunto/Referência: PLANTA BAIXA ALVENARIA TERREO E MEZANINO, PLANTA BAIXA LAYOUT TERREO E MEZANINO

Endereço da obra: Rua São Bento, nº 909 e Avenida Espanha , nº 485 - Centro

Lote: -

Quadra: -

Inscrição Cadastral P.M.A.: 09.0145.0001.0001.0000

Desenho de Referência nº.: 2-1-975 -A1

Processo nº: XXXX

Guichê nº: XXX

Autor do projeto: Arqta. Alessandra de Lima
RRT : Nº 0000062926843

CAU nº: A43664-0

Assinatura:

Desenho nº:

Folha nº: 10/13

Responsável pelo levant. topográfico:

CREA nº:

Assinatura:

Visto do coordenador/secretário: Weber Anselmo Fonseca

Substitui o desenho nº:

Revisão nº: 00

Aprovação:

Latitude: 21°47'58.84"S

Longitude: 48° 8'57.44"O

Projeção UTM: -

Localização:

ARQUIVO: CASA-WALLACE - CONVENIO ESTADUAL ENXUTO-FINAL-12-05-2022.dwg