ITENS	AMBIENTES	DESCRIÇÃO DOS SERVIÇOS A SEREM EXECUTADOS	ÁREA (m²)
01	Escritório	Paredes - Pintura com tinta látex acrílico fosco - cor Algodão egípicio Suvinil ou similar	55,10
		Teto - Pintura com tinta látex acrílico fosco - cor PRETO	14,53
02	Platéia	Paredes - Pintura com tinta látex acrílico fosco - cor PRETO	123,15
		Janelas - Fechamento com alvenaria dos vãos existentes	12,90
		Portas - Pintura com esmalte sintético fosco - cor preto	4,54
03	Palco	Paredes - Pintura com tinta látex acrílico fosco - cor PRETO	60,43
		Piso - Troca do existente por piso de madeira acústico conforme detalhe em projeto	38,87
		Porta de correr - Manutenção e Pintura com esmalte sintético fosco - cor PRETO	9,20
		-	
04	Mezanino/técnica		
		Paredes - Pintura com tinta látex acrílico fosco - cor PRETO	
		Teto - Pintura com tinta látex acrílico fosco - cor PRETO	
05	Camarins		32,38
		Paredes - Pintura com tinta látex acrílico fosco - cor DAMASCO SUAVE SUVINIL OU SIMLIAR	51,18
		Teto - Pintura com tinta látex acrílico fosco - cor ORQUIDIA SUVINIL OU SIMLIAR	14,98

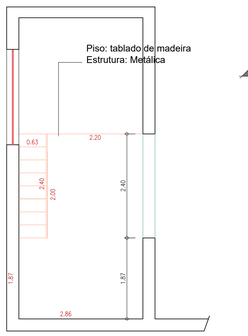

PLANTA BAIXA MEZANINO TÉCNICO-LAYOUT
Escala 1:50

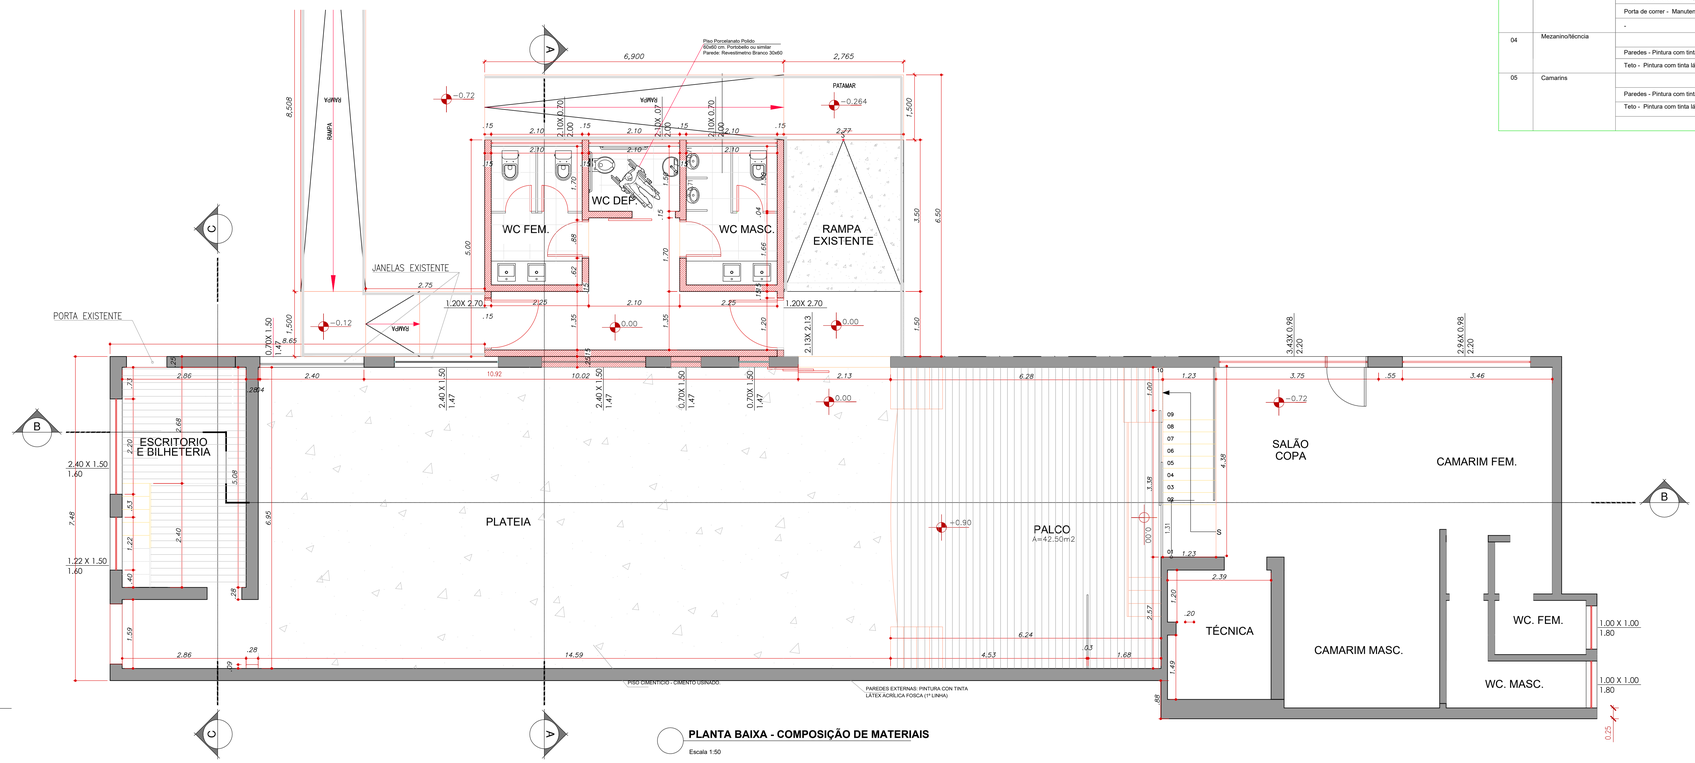

PLANTA BAIXA - COMPOSIÇÃO DE MATERIAIS
Escala 1:50

DET.: Piso de madeira acústico (Palco)
SEM ESCALA

LEGENDA
- A DEMOLIR
- A CONSTRUIR
- EXISTENTE
- PAREDE DRYWALL A EXECUTAR

NOTA GERAL
1. Prever Projeto de Segurança Contra Incêndio.
2. Verificar medidas na obra.
3. Todos os materiais empregados na obra deverão ser de primeira qualidade, primeiro uso e se enquadrarem rigorosamente nas Normas Brasileiras.
4. As alterações de projeto decorrentes da incompatibilidade entre a aquitetura, estrutura e sistemas complementares deverão ser justificadas e aprovadas pela Gerência de Projetos Urbanos (S.M.D.U.) e Fiscalização (S.M.O.S.P.).
5. Qualsquer alterações dos elementos construtivos quanto ao seu dimensionamento, material, acabamento, cor e textura deverão manter os padrões de qualidade, acabamento e detalhe especificados e serem previamente aprovadas pela Gerência de Projetos Urbanos (S.M.D.U.) e Fiscalização (S.M.O.S.P.).
6. Deverá ser previamente aprovada pela Gerência de Projetos Urbanos (S.M.D.U.):
- os elementos, peças e acabamentos especificados de forma genérica nos desenhos.
- textura, cores e tonalidades de acabamentos.
- os desenhos de fabricação, os protótipos, insumos e acabamentos dos elementos produzidos externamente ao canteiro.

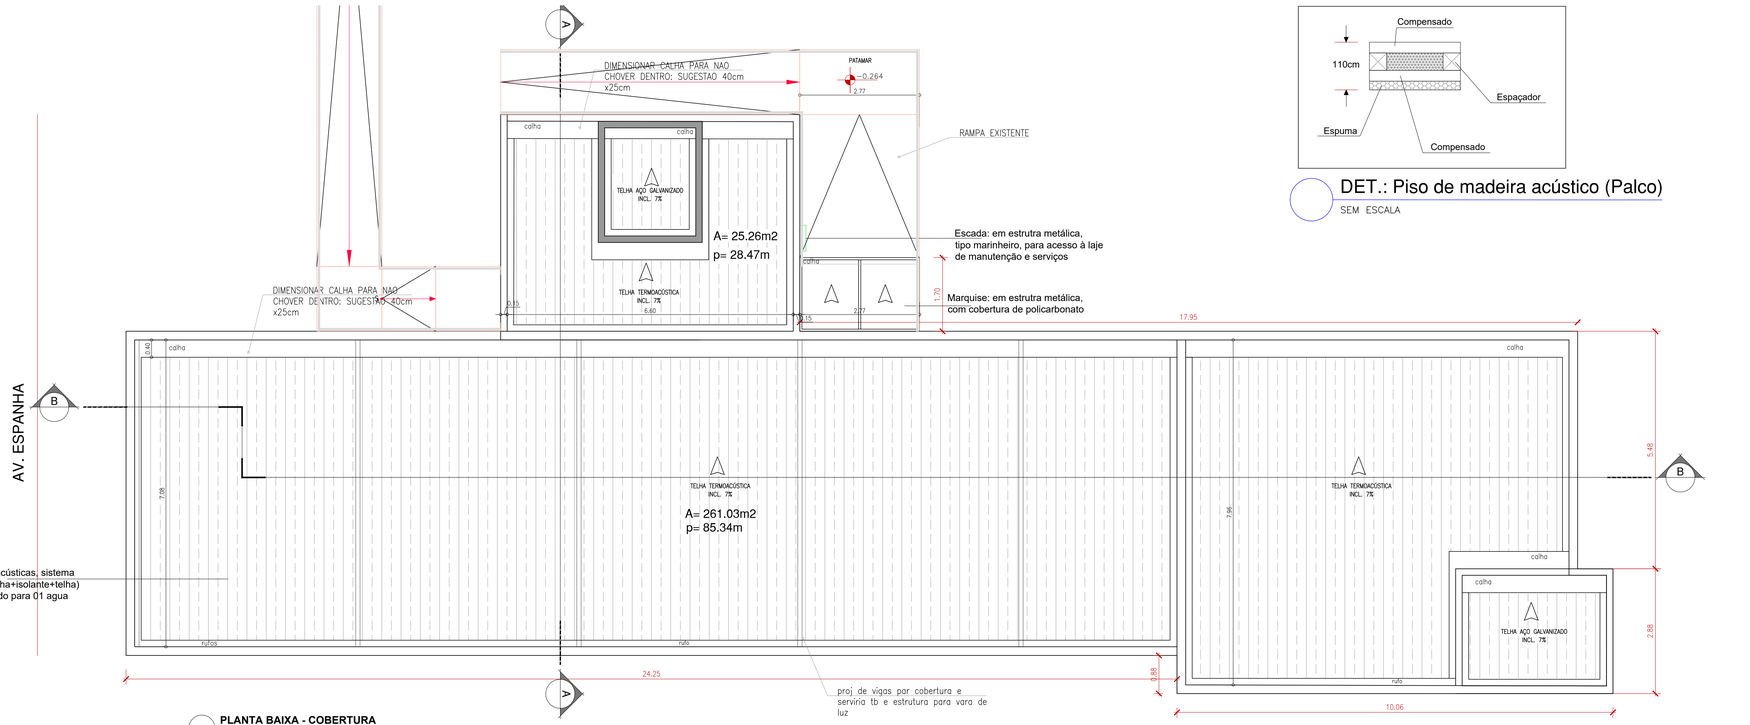

PLANTA BAIXA - COBERTURA
Escala 1:50

Prefeitura do Município de Araraquara Rua São Bento, nº. 840 - Centro - Araraquara/SP CEP:14.800-103	Secretaria responsável: Secretaria Municipal de Cultura
	Convênio Nº: - Data: 25/02/2022
Título do projeto: CASA DA CULTURA - TEATRO	ID: AR
Assunto/Referência: PLANTA BAIXA-COMPOSIÇAO MATERIAIS- TERREO E MEZANINO, PLANTA OBERTURA, DETALHE PISO MADEIRA PALCO	
Endereço da obra: AVENIDA ESPANHA, nº 485 - CENTRO - ARARAQUARA/SP	
Lote: - Quadra: - Inscrição Cadastral P.M.A.: 09.0145.0001.0001.0000	
Desenho de Referência nº.: 2-1-975 -A1 Processo nº: XXXX Guichê nº: XXX	
Autor do projeto: Arqta. Alessandra de Lima RRT : Nº 0000006260843 CAU nº: A43664-0 Assinatura: Desenho nº: Folha nº: 11/13	
Responsável pelo levant. topográfico: CREA nº: Assinatura:	
Visto do coordenador/secretário: Weber Anselmo Fonseca Substitui o desenho nº: Revisão nº: 00	
Aprovação:	
Latitude: 21°47'58.84"S Longitude: 48° 8'57.44"O Projeção UTM: -	
Localização:	

ARQUIVO: CASA-WALLACE - CONVENIO ESTADUAL ENXUTO-FINAL-12-05-2022.dwg