


CORTE AA



CORTE B-B


- TELHADO**
1. RETIRADA DO RIPAMENTO EXISTENTE E CONFEÇÃO EM ESTRUTURA DE MADEIRA DE PERÓBA ROSA.
 2. TELHAS: COLOCAÇÃO DE TELHAS FRANCESAS RESINADAS, ONDE FOR NECESSÁRIO.
 3. CALHAS E RUFOS E DESCIDAS DE ÁGUAS PLUVIAIS: MANUTENÇÃO, LIMPEZA E SUBSTITUIÇÃO ONDE FOR NECESSÁRIO.

1. TELHAS: REPARO
2. CALHAS E RUFOS E DESCIDAS DE ÁGUAS PLUVIAIS: MANUTENÇÃO, LIMPEZA E SUBSTITUIÇÃO ONDE FOR NECESSÁRIO.

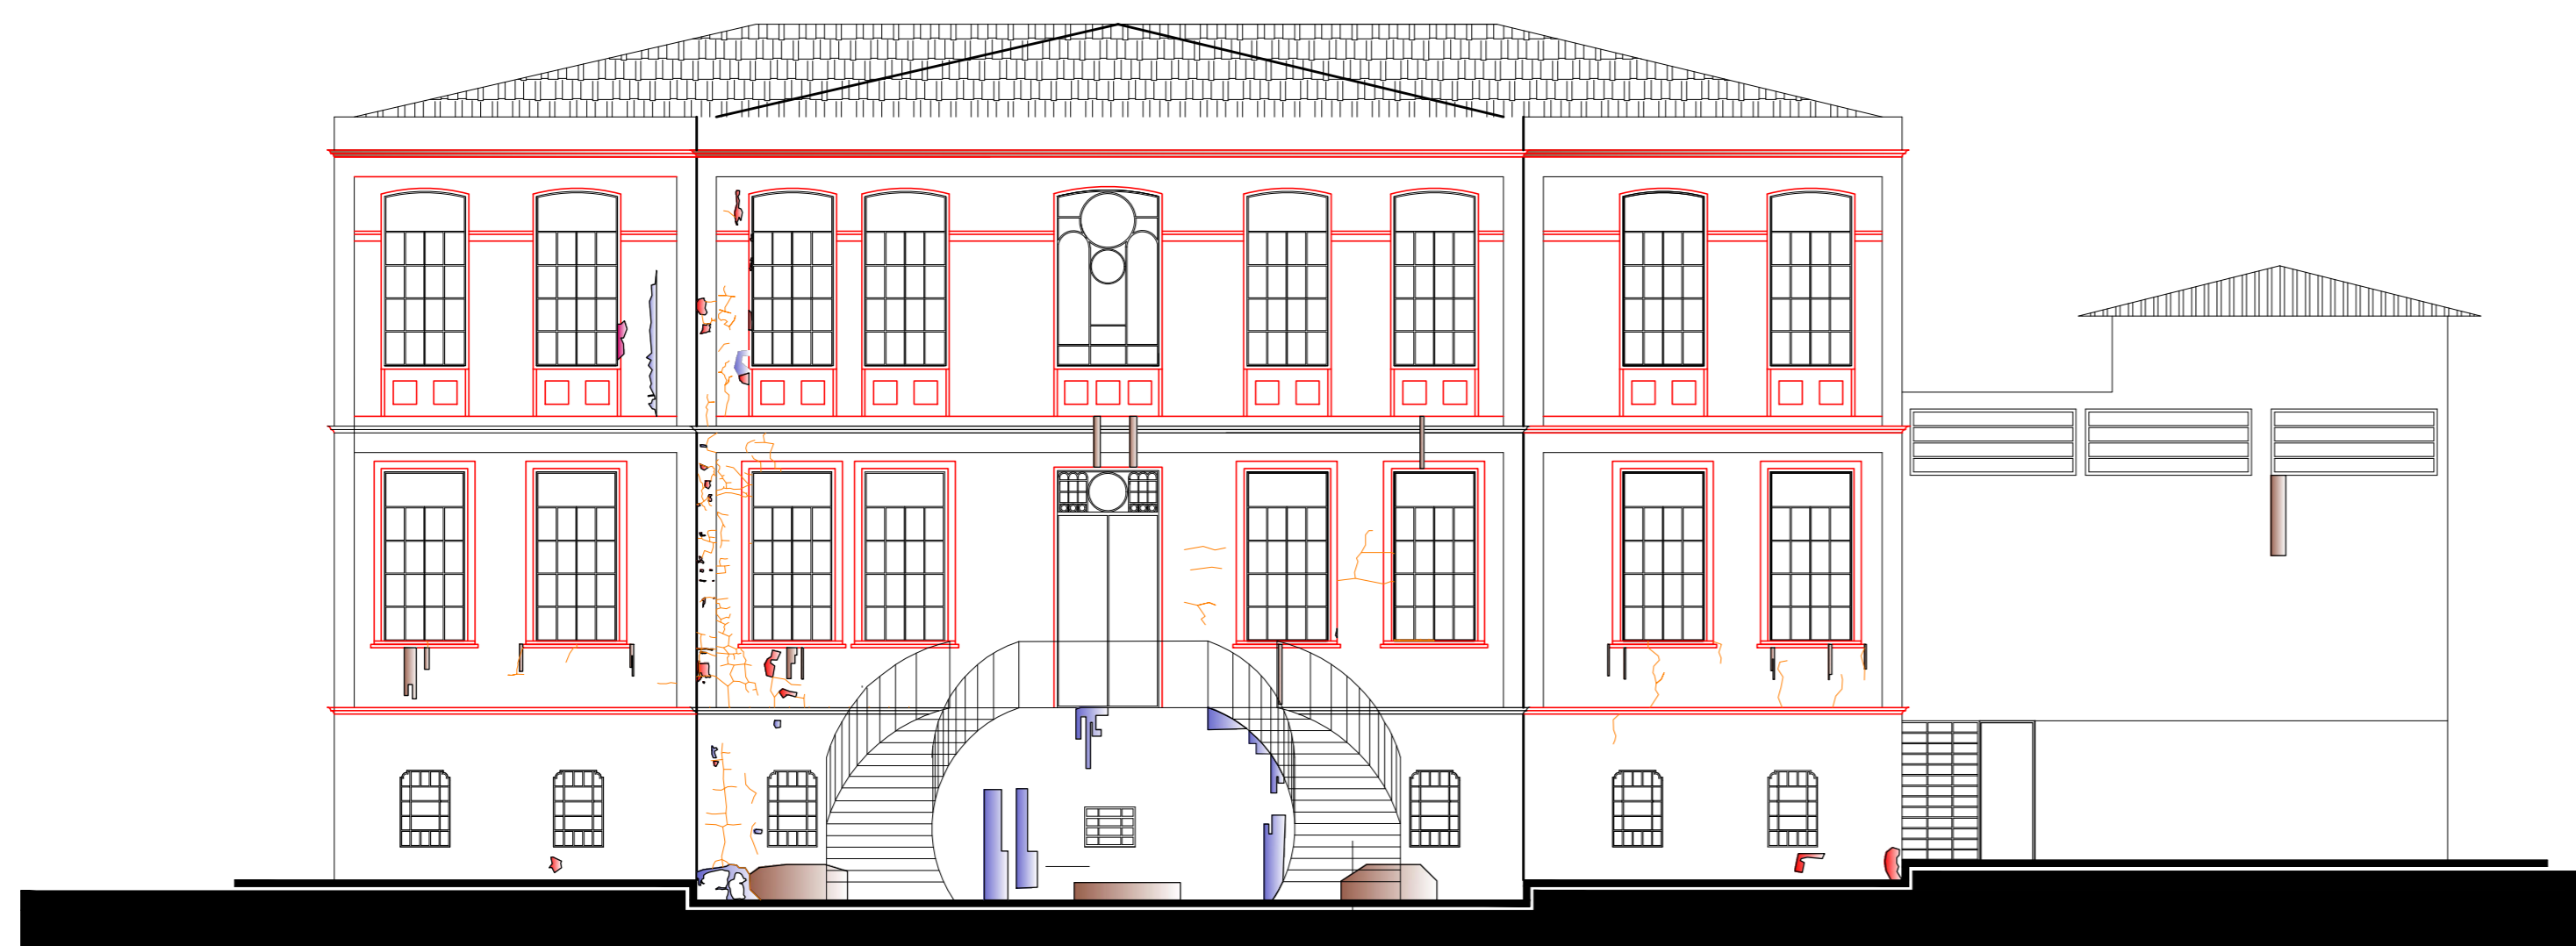


MAPA DE DANOS FACHADA PRINCIPAL: RUA SÃO BENTO


- PAREDES EXTERNAS**
1. PINTURA COM TINTA LÁTEX ACRÍLICA, MARCA SUVINIL, OU DE QUALIDADE EQUIVALENTE.

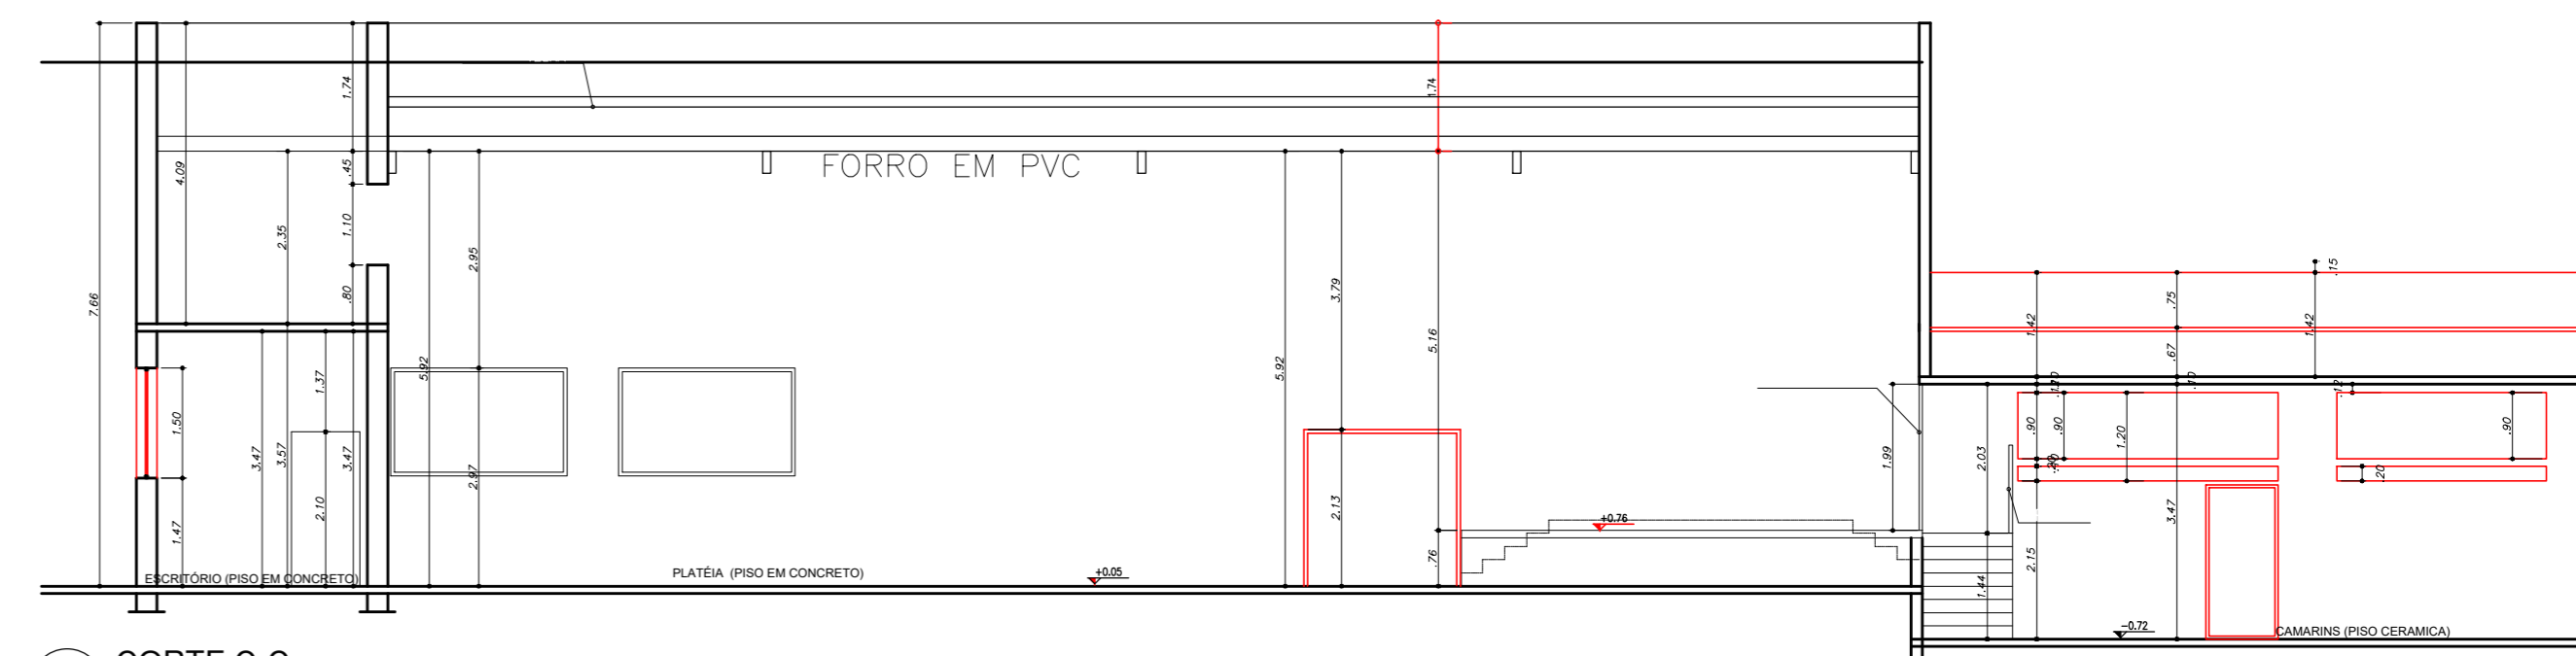


CORTE C-C
ESCALA 1:50

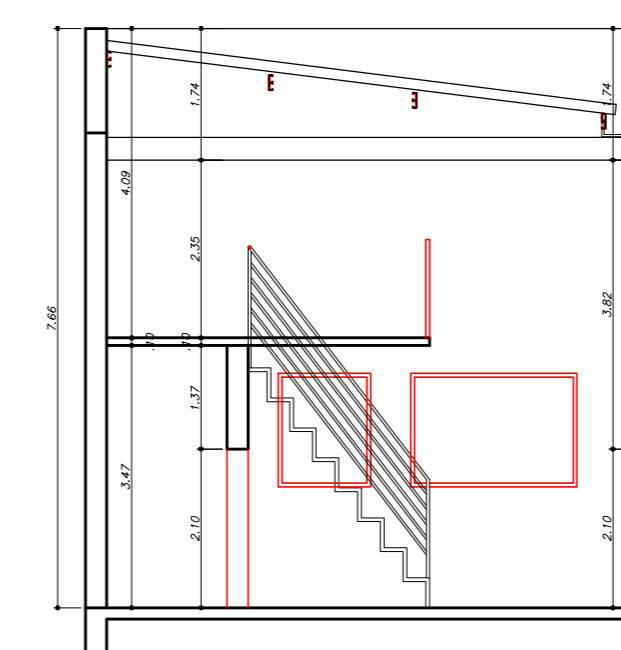

CORTE D-D
ESCALA 1:50

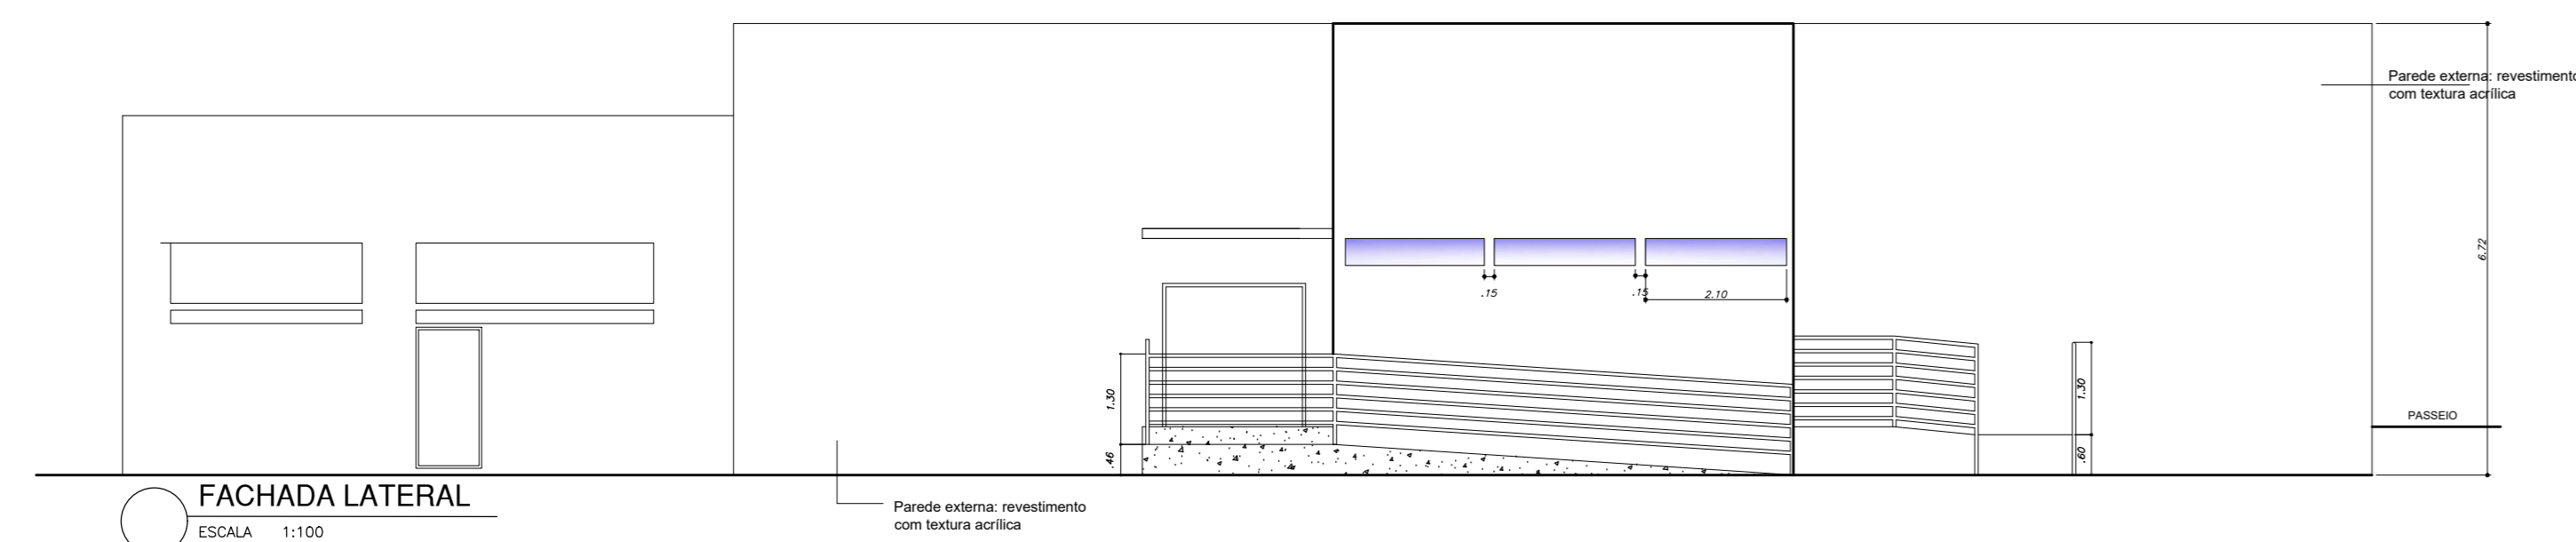

FACHADA LATERAL
ESCALA 1:100

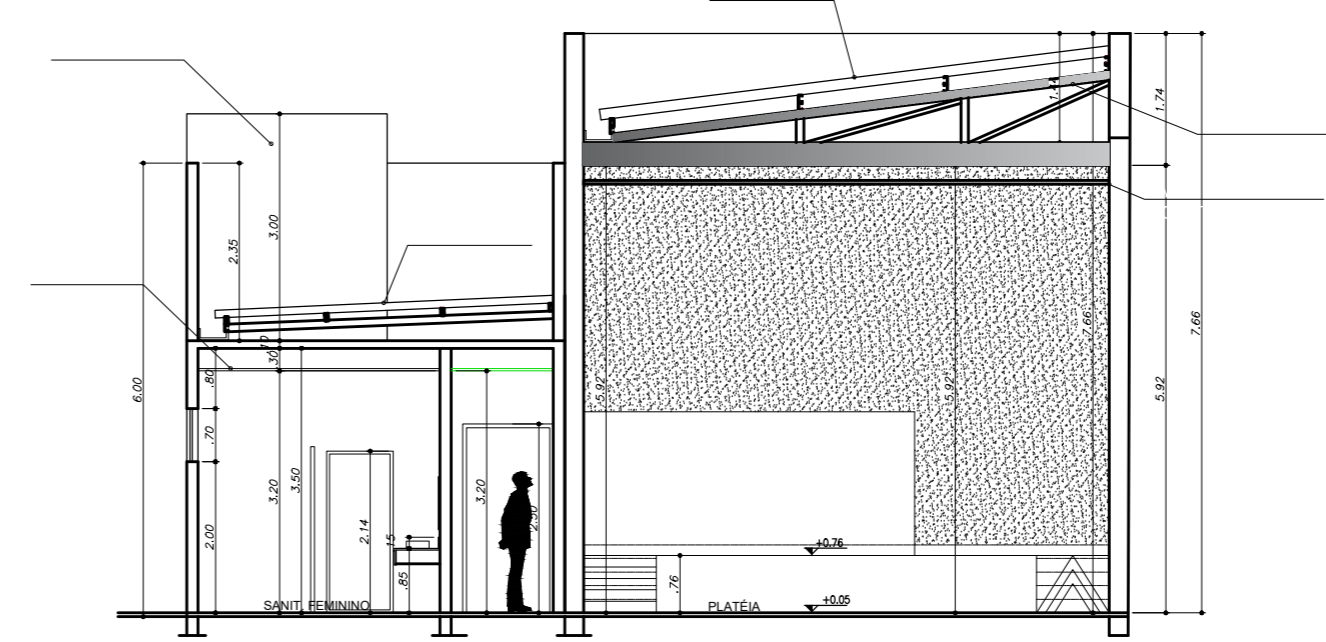

CORTE E-E
ESCALA 1:50

PROPRIETÁRIO **João Luís Bernal**
ENG. CIVIL
CREA- 5060488436-SP

FOLHA 4/9	PROJETO COMPLETO	ESCALA INDICADAS
ASSUNTO:	PROJETO DE PROTEÇÃO E COMBATE A INCÊNDIO.	
Ocupação	CASA DA CULTURA	
LOCAL	Rua SÃO BENTO, Nº. 909 - BAIRRO: CENTRO	
PROPRIETÁRIO	PREFEITURA MUNICIPAL DE ARARAQUARA	
RESP. TEC.	JOÃO LUÍS BERNAL	CREA 5060488436-SP
ART Nº	ÁREA DO TERRENO	ÁREA CONSTRUÍDA
28027230220514526	1.106,20 m ²	2.465,04 m ²
DESENHISTA	GABRIEL PAVANELLI LEAL	DATA
		16/05/2022