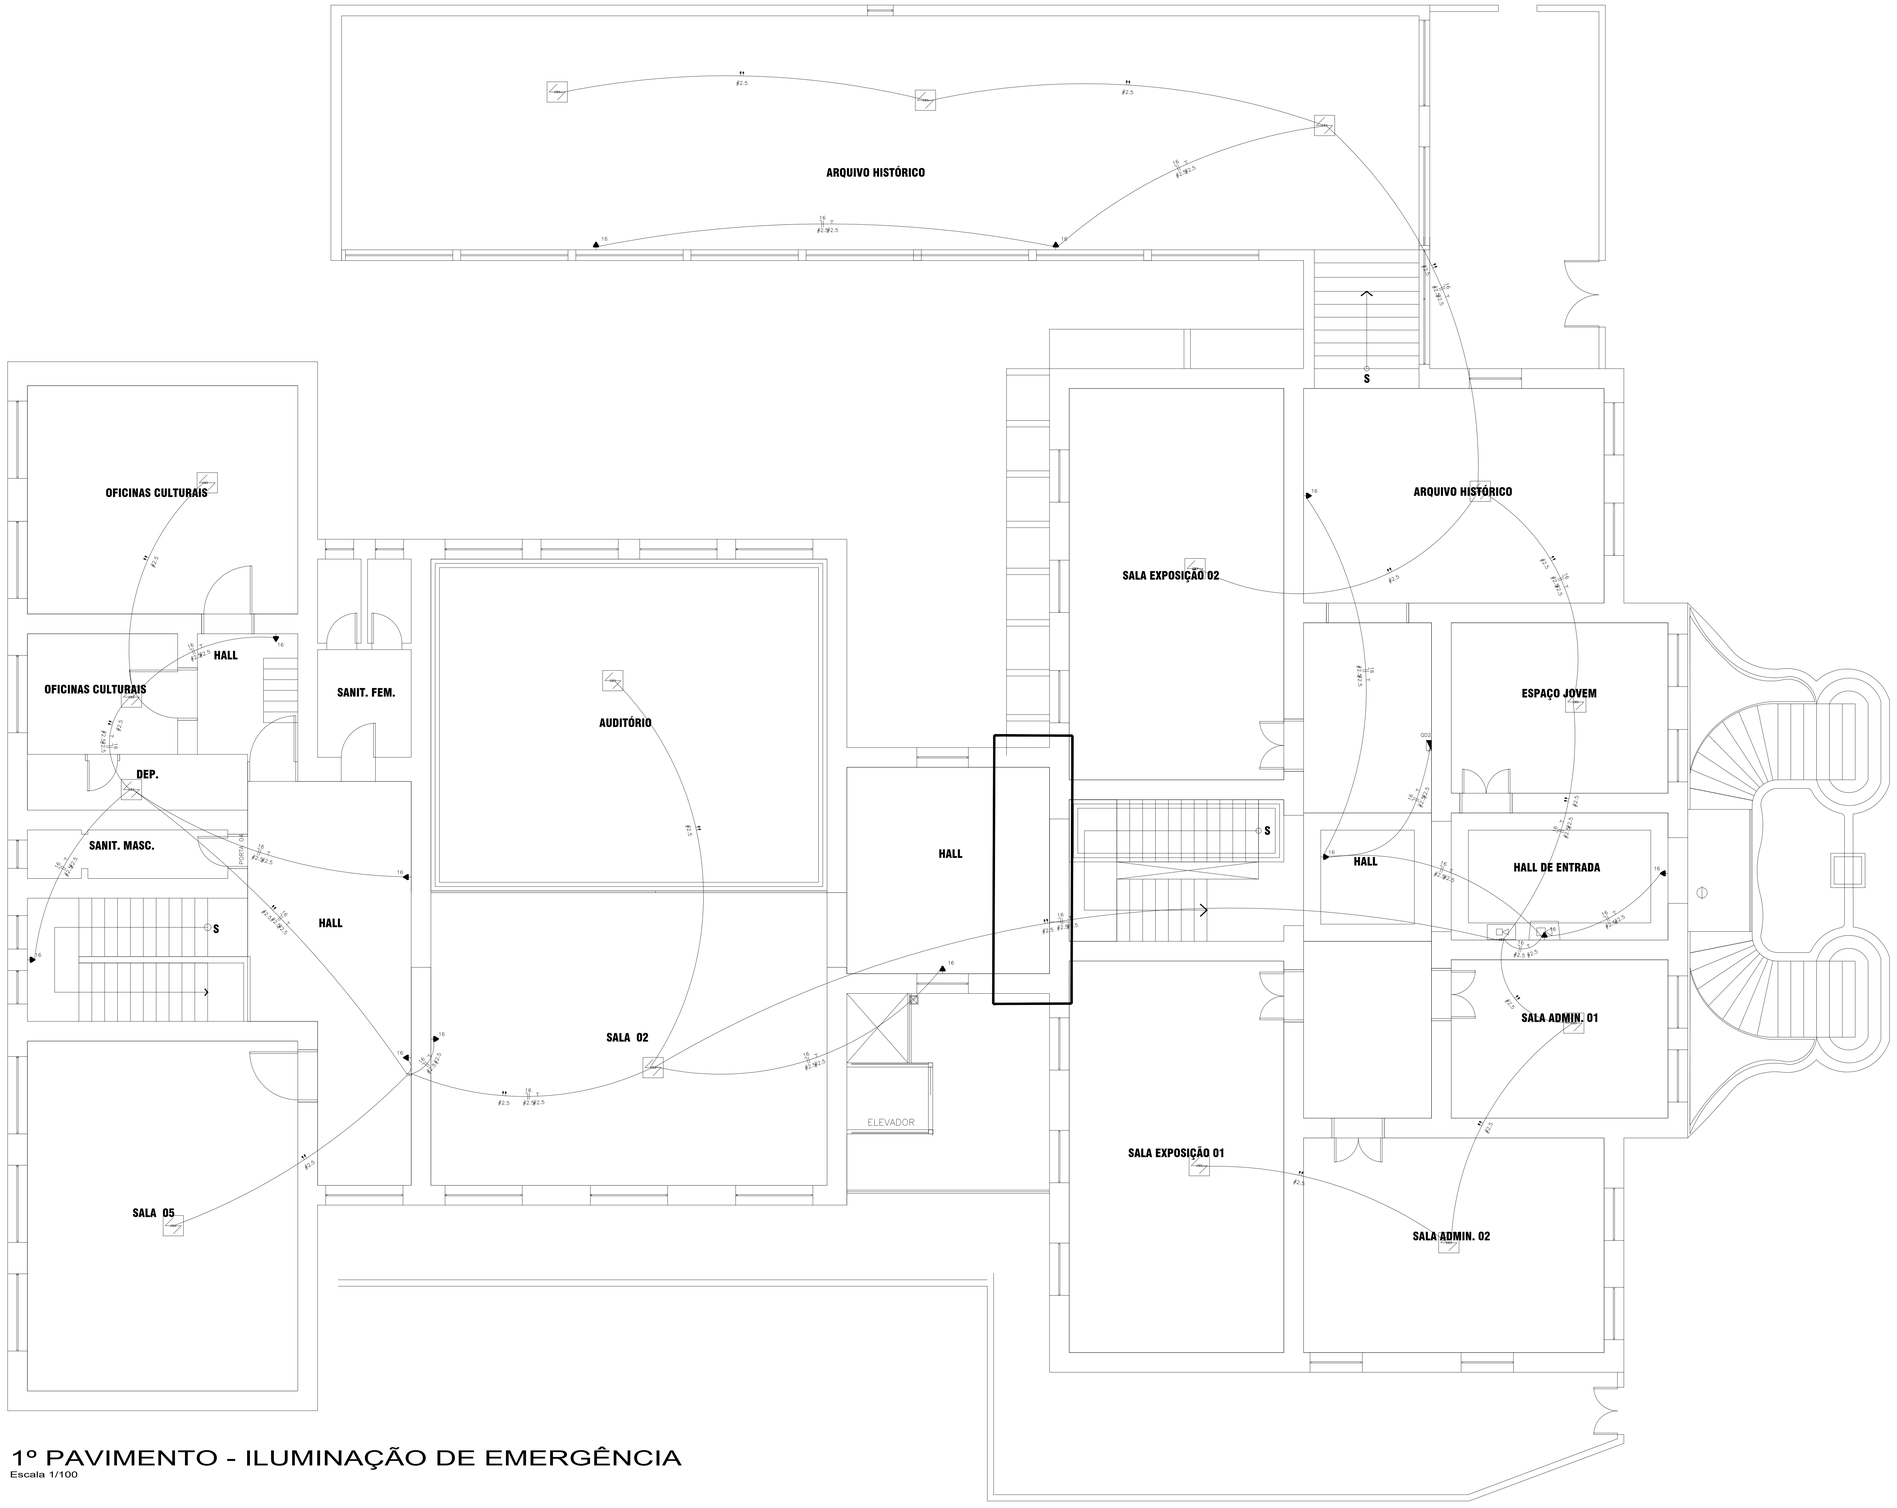

1º PAVIMENTO - ILUMINAÇÃO DE EMERGÊNCIA

Escala 1/100

NOTAS:	OBSERVAÇÕES
	• CONFERIR MEDIDAS NO LOCAL
	• PROIBIDAS ALTERAÇÕES NO PROJETO SEM AUTORIZAÇÃO DO PROFISSIONAL RESPONSÁVEL

BERNAL ENGENHARIA LTDA
CNPJ: 6.190.580
JOÃO LUIS BERNAL
ENGENHEIRO CIVIL E DE SEGURANÇA DO TRABALHO

PROJETO ELÉTRICO

PROPRIETÁRIO: PREFEITURA DO MUNICÍPIO DE ARARAQUARA

DATA: 27/04/2022 | OBRA: SUBSTITUIÇÃO DA REDE DE ENERGIA

ESCALAS INDICADAS | LOCAL: CASA DA CULTURA

FLS. 04/07 | TÍTULO: ILUMINAÇÃO DE EMERGÊNCIA 1º PAVIMENTO