


**PAV. TÉRREO - DISTRIBUIÇÃO**

ESC. 1:50

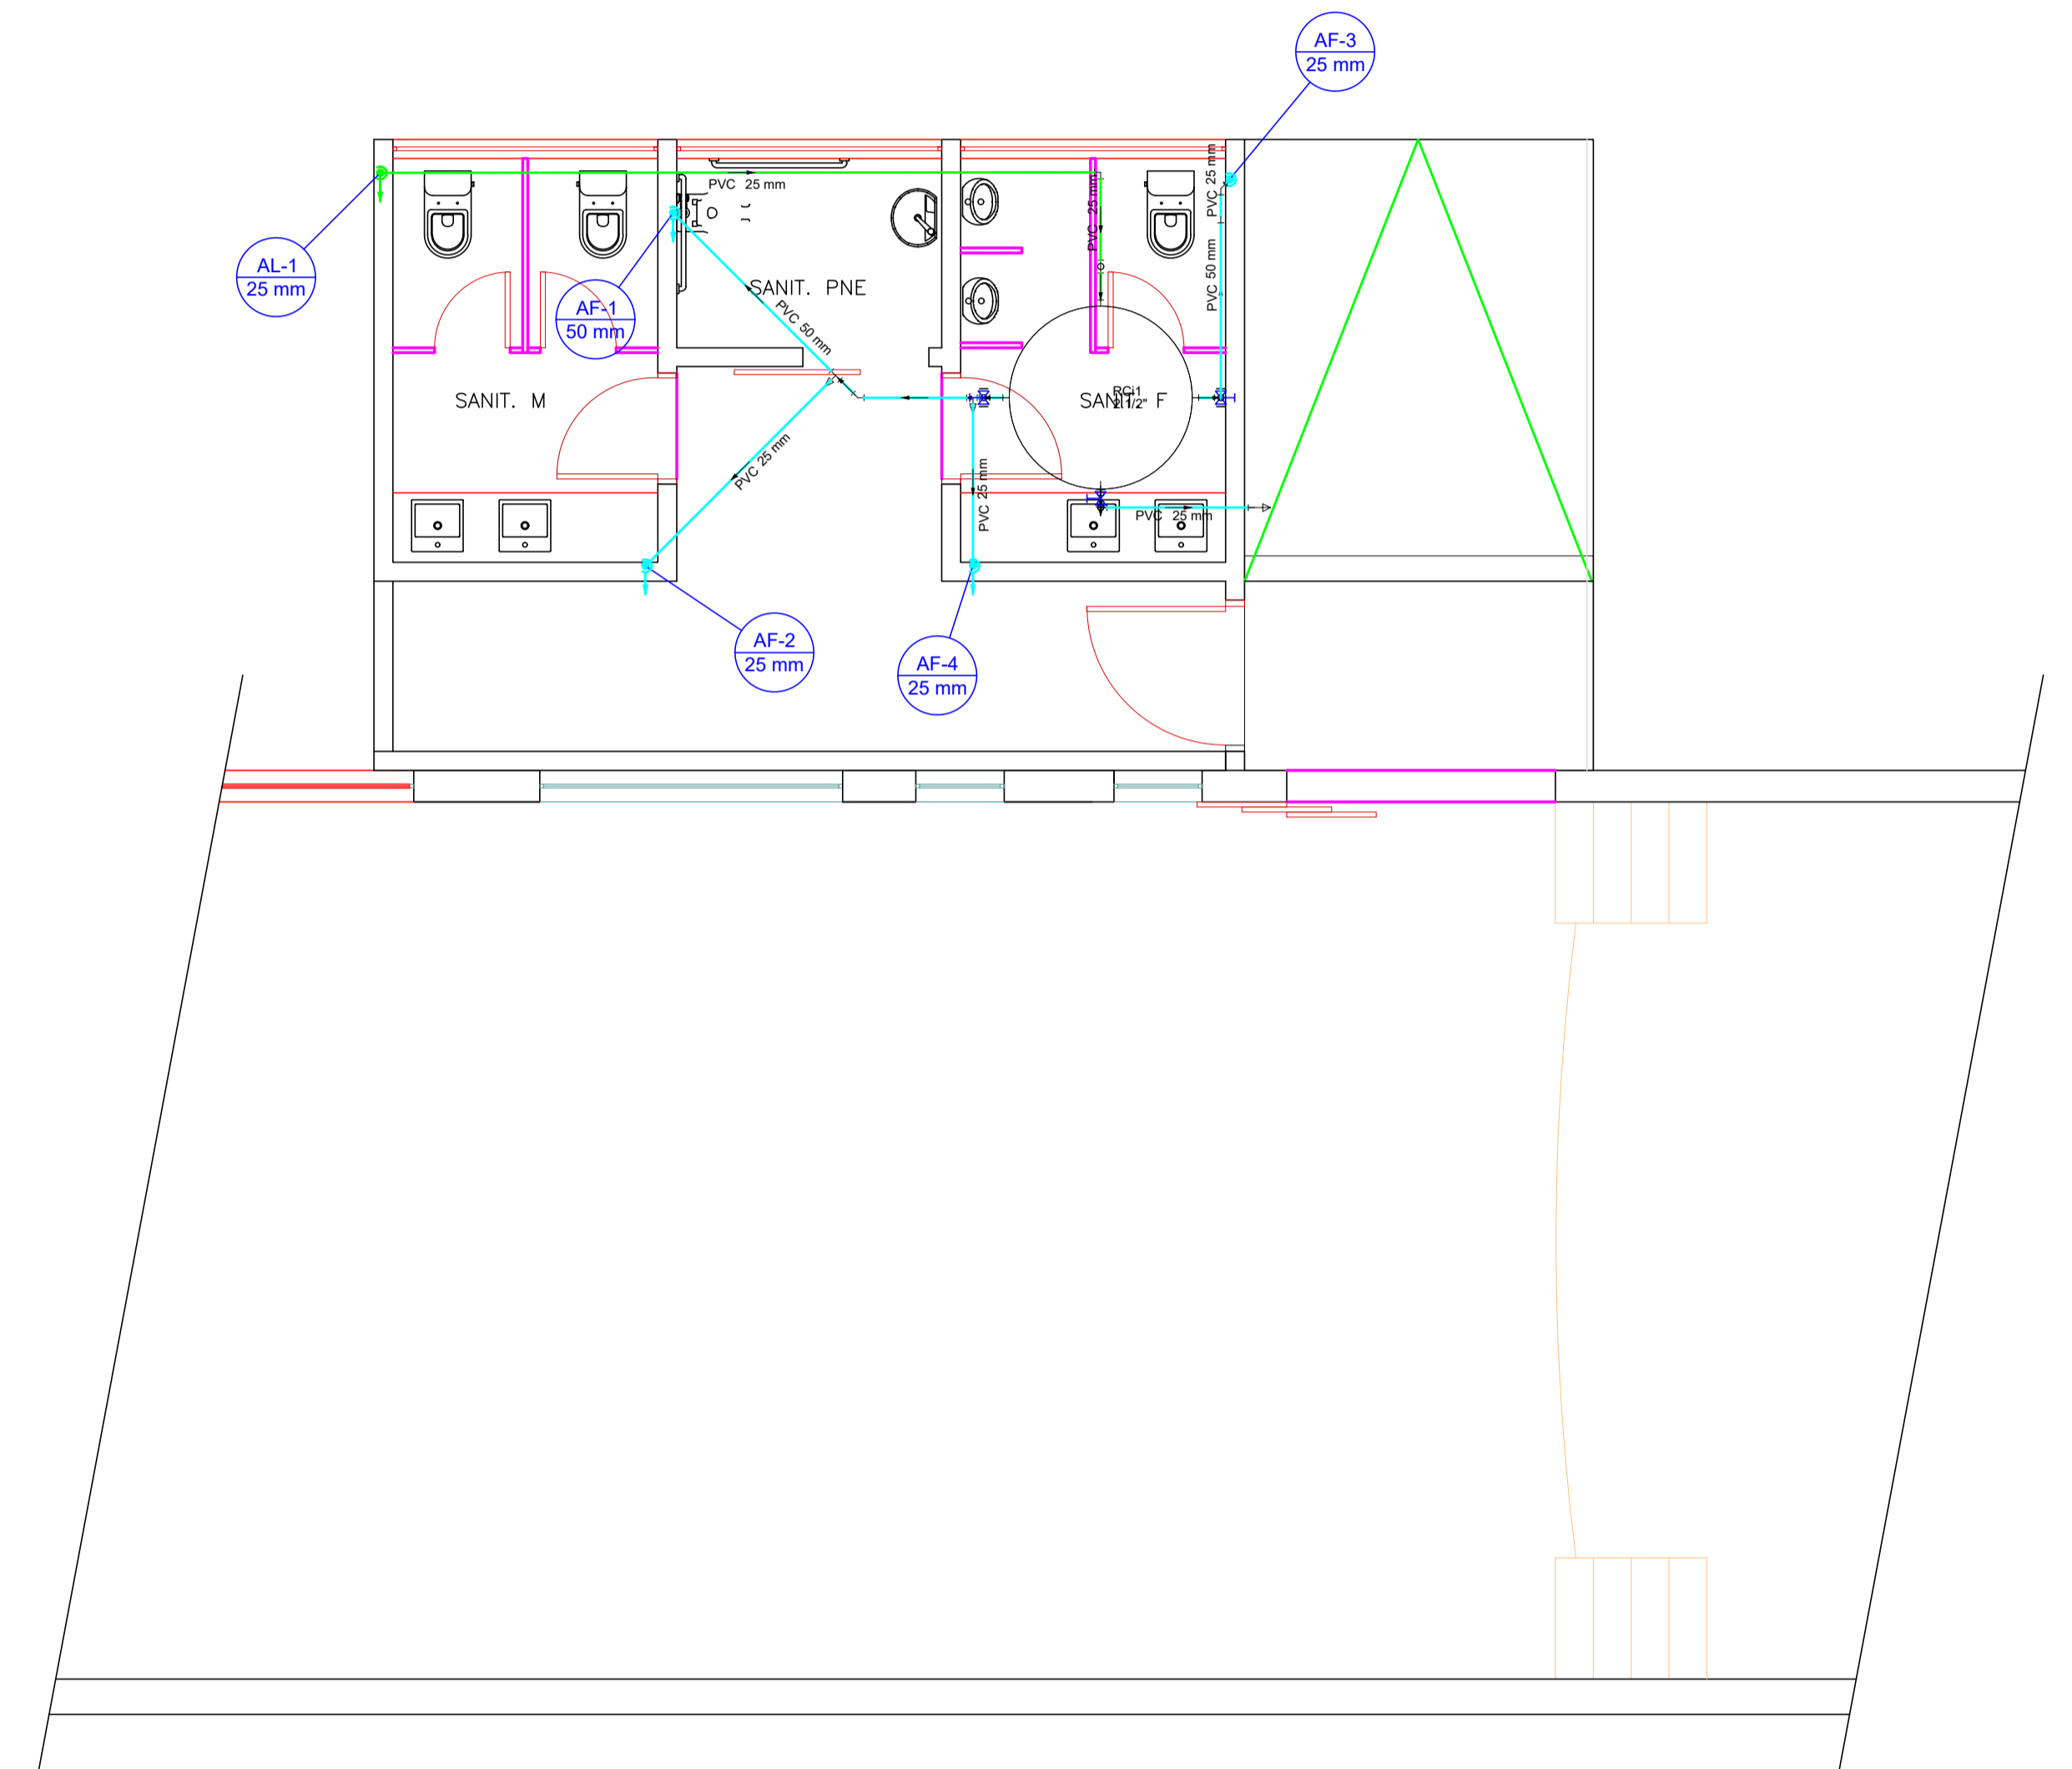


**BARRILETE - DISTRIBUIÇÃO**

ESC. 1:50

**NOTAS:**


**OBSERVAÇÕES**

- CONFERIR MEDIDAS NO LOCAL
- PROIBIDAS ALTERAÇÕES NO PROJETO SEM AUTORIZAÇÃO DO PROFISSIONAL RESPONSÁVEL

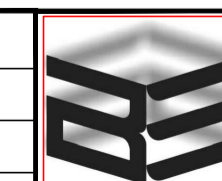

BERNAL ENGENHARIA LTDA  
 CREA 3.930-5/80  
 JOÃO LUIS BERNAL  
 ENGENHEIRO CIVIL E DE  
 SEGURANÇA DO TRABALHO

<b>PROJETO HIDRÁULICO</b>	
PROPRIETÁRIO: PREFEITURA DO MUNICÍPIO DE ARARAQUARA	
DATA: 27/04/2022	TÓRREX
ESCALAS: LOCAL	INDICADAS: CONSTRUÇÃO DE SANITÁRIOS
FUS: 03/05	TÍTULO: CASA DA CULTURA - TEATRO WALLACE LEAL
TÍTULO: ÁGUA FRIA - DISTRIBUIÇÃO NO TÉRREO E BARRILETE	

PLOTAR 10:1  
 PENAS  
 01 = 0,2  
 02 = 0,22  
 03 = 0,2  
 04 = 0,35  
 05 = 0,8  
 06 = 0,3  
 07 = 0,22  
 13 = 0,1  
 130 = 0,2  
 170 = 0,2  
 220 = 0,35

PARA CÓPIAS COLORIDAS PENAS 2 E 13 PLOTAR EM PRÉTO