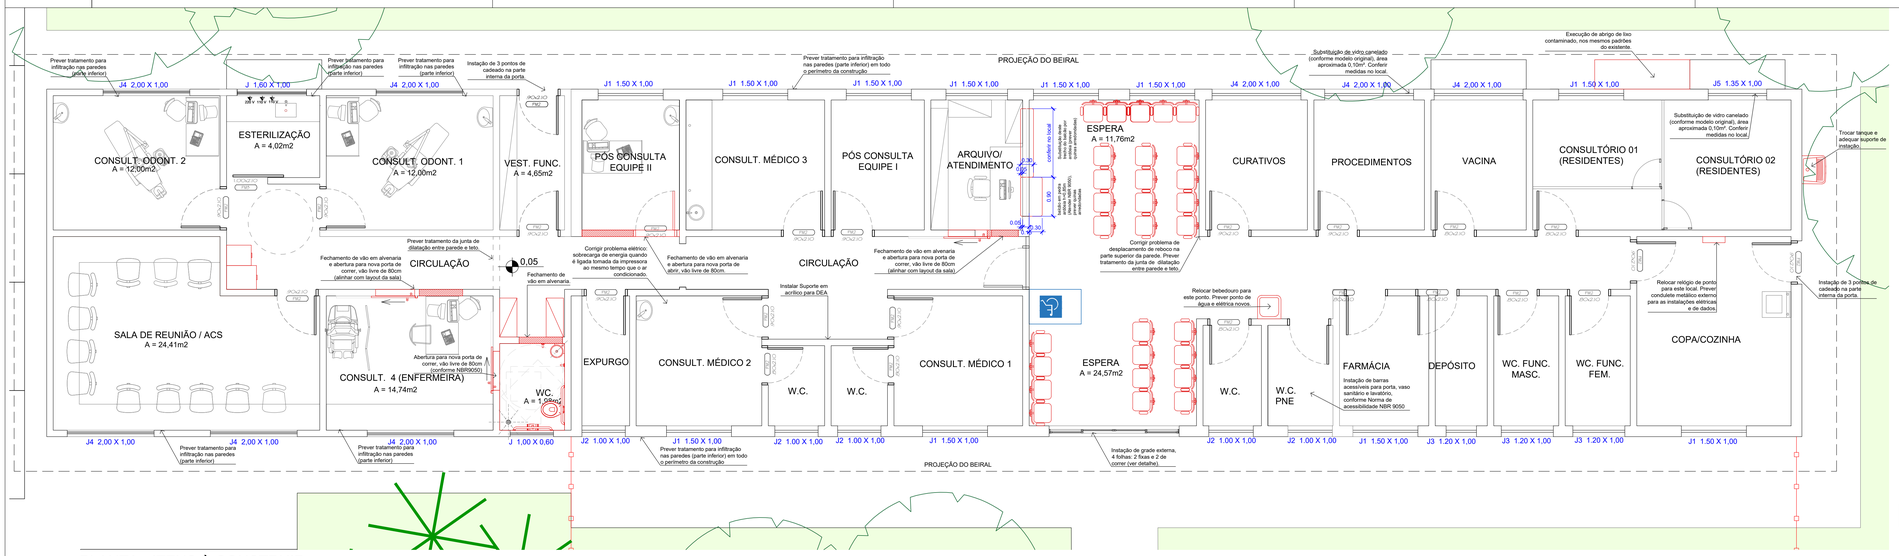

1 PLANTA - ITENS À CONSTRUIR
Escala 1:100

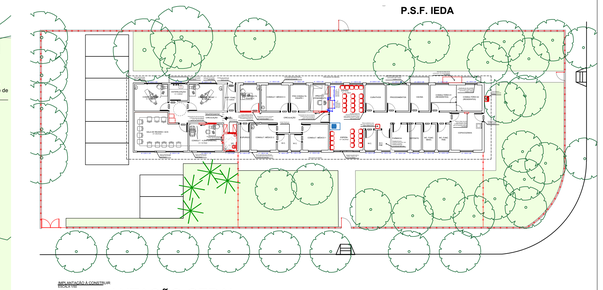

2 IMPLANTAÇÃO GERAL
Escala 1:250

SANITÁRIO PNE - MODELO PADRÃO ACESSIBILIDADE
PEÇAS SANITÁRIAS/ BARRA DE APOIO/ PORTA/ CHUVEIRO
ESCALA 1/30

NOTA: 1 - Considerar disposição das peças conforme layout definido na planta específica.
2 - Prever instalação de alarme de emergência conforme norma NBR 9050/2020

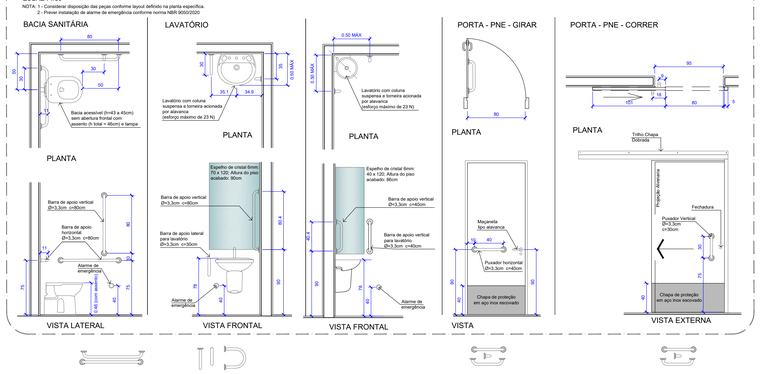

3 DETALHES ACESSIBILIDADE SANITÁRIOS
Escala 1:30

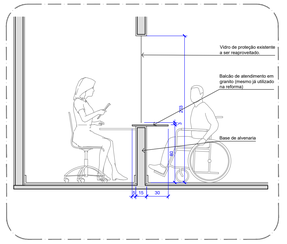

4 BALCÃO RECEPÇÃO - CORTE
Escala 1:30

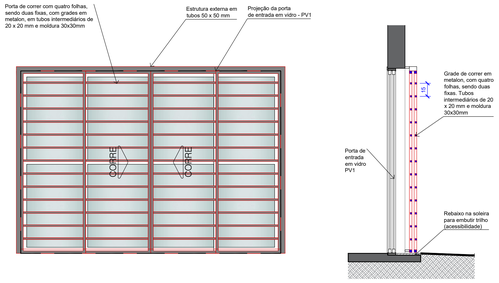

5 DETALHE GRADE PARA PORTA DE ENTRADA
Escala 1:30

6 ELEVAÇÃO - CORES
Escala 1:75

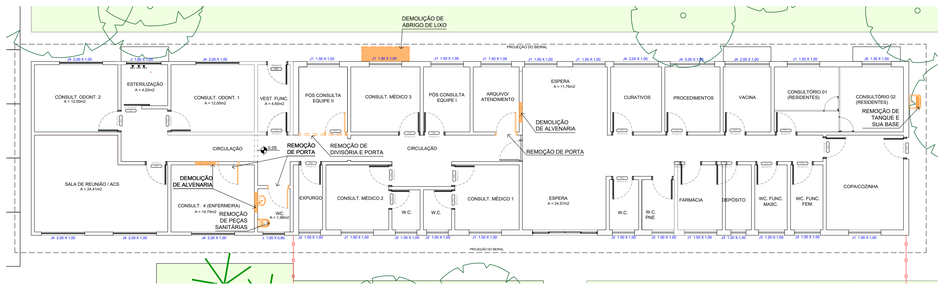

7 PLANTA DE DEMOLIÇÃO
Escala 1:100

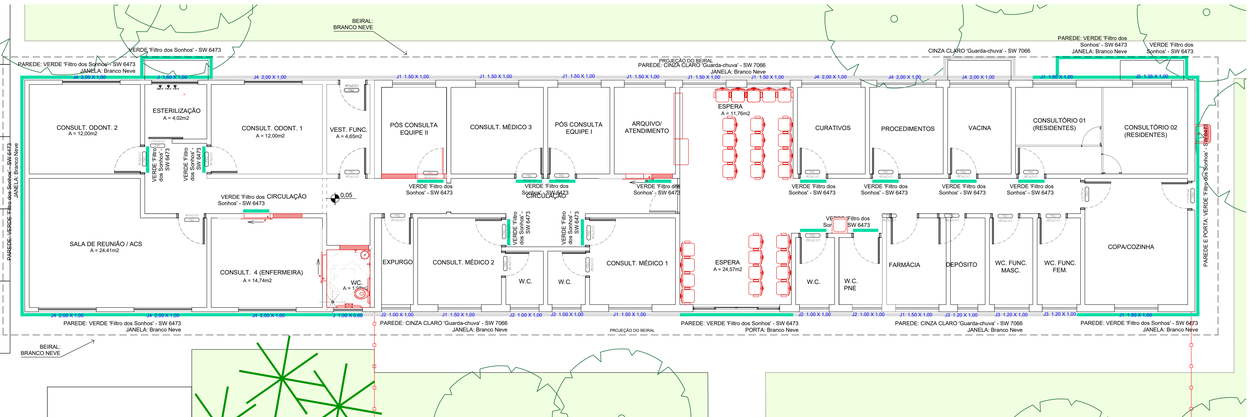

8 PLANTA - CORES
Escala 1:75

LEGENDA

- TANQUE DE LOUÇA BRANCA COLUNA SUSPENSA
- VASO SANITÁRIO
- LAVATÓRIO COLUNA SUSPENSA
- RALO SIFONADO COM TAMPA ESCAMOTEÁVEL

ALTURA PONTOS HIDRÁULICOS

Item	ADULTO Altura (cm)
Válvula de descarga	110
Vaso sanitário	30
Ducha Higiênica	30
Lavatórios	60
Chuveiro comum	220
Registro de pressão - chuveiro comum	110
Chuveiro Banheira Infantil	150
Torneira/Misturador de parede cozinha	110
Tanque	105
Registro de gaveta com canopla cromada	180
Maquina de lavar roupa	90
Purificador	200

ALTURA PONTOS HIDRÁULICOS PcD (Pessoa com deficiência)

Item	ADULTO Altura (cm)
Válvula de descarga PcD	100
Vaso sanitário PcD	30
Ducha Higiênica PcD	50
Lavatório PcD	60
Chuveiro PcD	210
Registro de pressão - chuveiro PcD	100

NOTA INSTALAÇÕES:
Prever:
1. Caimento do piso dos sanitários entre 0,5% a 1% no sentido dos ralos.
2. Registro de gaveta com acabamento cromado.
3. Papeleira metálica e ducha higiênica em todos os boxes sanitários.
4. Conjunto ralo e grelha quadrada inox escamoteável 10x10cm para Caixa Sifonada DN100x150x50mm.
5. Ar condicionado nas seguintes salas (dimensionamento e quantitativo conforme projeto específico): Reuniões, Vacina, Curativo, Inalação, Pré-consulta, Farmácia, Recepção, Espera, Sala de Observação. Revisar os equipamentos existentes nas salas de consulta.
6. Para as instalações elétricas e de dados existentes que estejam em canaletas aparentes, prever adequação para que sejam embutidas na alvenaria (com eletroduto corrugado compativel) ou, quando inviável tecnicamente, utilizar eletroduto aparente galvanizado.
7. Não há gerador nesta unidade.

NOTAS ACESSIBILIDADE:
1. Sinalização de emergência
2. Sinalização informativa e direcional nas passagens, entradas e saídas acessíveis
3. Sinalização informativa e direcional nas entradas de sanitários e vestiários (placas de sinalização)
4. Informações visuais (sinalização informativa) associadas a informações táteis em relevo e Braille
5. Sinalização disposta em locais acessíveis a todos os usuários (acessibilidade universal - NBR 9050)
6. Sinalização com informações visuais, sonoras e táteis nas rotas de fuga
7. Sinalização visual e tátil em relevo e Braille no centro das portas no lado externo dos sanitários e vestiários, conforme NBR 9050
8. Instalação dos interruptores a 1,00m do piso acabado (altura máxima)
9. Instalação de papeleira de sobrepor nos sanitários, alinhada com a borda frontal da bacia e acesso ao papel a uma altura de 1,00m (máximo), conforme item 7.11.2 da NBR 9050
10. Instalação de cabideiros a 1,20m do piso acabado
11. Instalação de porta objetos a 1,00m do piso acabado
12. Instalação de papeleira nos lavatórios a uma altura de 1,10m de piso acabado
13. Piso do chuveiro do vestiário PcD nivelado com o piso adjacente. Greilhas e ralos devem estar posicionados fora da área de manobra e transferência.
14. Piso da rota acessível nivelado. Desníveis entre 0,5 e 2cm (máximo) devem ser chanfrados na proporção de 1:2 (50%), conforme item 6.3.4.1 da NBR 9050

PINTURA INTERNA

LEGENDA
Branco Neve
NUANCE - SW7049 (Sherwin Williams) ou Branco Gelo (Suvinil)
VERDE 'Filtro dos Sonhos' - SW 6473

NOTAS:
- Os códigos de cores de tinta são da Sherwin Williams, utilizados apenas como referência.
- Prever teste de cores antes da realização da pintura.
- Quando o ambiente a ser pintado não estiver vazio, os objetos devem ser protegidos de danos com respingos, devendo ser cobertos com jornais, plásticos, etc.

PAREDES
1. Emassamento com massa PVA de todas as paredes internas até o teto.
2. Pintura das paredes coloridas em tinta esmalte com acabamento acetinado até o teto.
3. Demais paredes da Circulação e área comum - NUANCE - SW7049 ou BRANCO GELO - látex acrílico premium fosco. Obs.: Barrado (até o topo da altura das portas) usar a mesma cor em esmalte acetinado (à base de água).
4. Consultórios/ou Salas - BRANCO NEVE - látex acrílico premium fosco. Obs.: Para o barrado (até o topo da altura das portas) usar a mesma cor em esmalte acetinado (à base de água).
5. No consultório odontológico usar a mesma cor em esmalte acetinado (à base de água) até o teto.

TETO
6. Pintura do forro e lajes na cor BRANCO NEVE em tinta látex acrílica.

PORTAS
7. Batentes e Portas acesso público em geral (consultar projeto) - VERDE 'Filtro dos Sonhos' - SW 6473 - esmalte acetinado. Executar três demãos de tinta esmalte acetinado.
8. Demais Batentes e Portas - utilizar a mesma cor da parede ajacente - esmalte acetinado. Executar três demãos de tinta esmalte acetinado.

PINTURA EXTERNA (A DEFINIR)

LEGENDA
CINZA MÉDIO 'Paisagem Urbana' - SW 7067
CINZA CLARO 'Guarda-chuva' - SW 7066
VERDE 'Filtro dos Sonhos' - SW 6473
Branco Neve
Branco Gelo (Suvinil)

NOTAS:
- Os códigos de cores de tinta são da Sherwin Williams, utilizados apenas como referência.
- Prever teste de cores antes da realização da pintura.
- Evitar pintura em áreas externas em dias chuvosos ou com ocorrência de ventos fortes que possam transportar poeira ou partículas suspensas no ar para a pintura.
- Quando necessário ou especificado, aplicar a massa acrílica (ver ficha S14.02 Massa niveladora para exterior e interior).

PAREDES
1. Prever pintura em tinta acrílica do lado externo de toda edificação, inclusive preparo com selador de tinta para pintura; diluente água potável; acabamento fosco: limpeza da superfície, lixamento, remoção do pó e aplicação do selador, conforme recomendações do fabricante; aplicação da tinta acrílica, em 2 ou 3 demãos, conforme especificações do fabricante e norma NBR 11702. Cores: seguir indicação em planta. Pintura do reservatório elevado cor CINZA CLARO 'Guarda-chuva' - SW 7066.

ESQUADRIAS E PORTAS EXTERNAS
2. Quando não idicado a cor, utilizar Cor BRANCO NEVE (duas a três demãos de tinta esmalte acetinado).

MUROS E ALAMBRADOS
3. Seguir cores indicadas em projeto e para as demais, quando não indicado, utilizar a cor CINZA MÉDIO 'Paisagem Urbana' - SW 7067 (tinta acrílica para os muros e esmalte acetinado para os metais).

NOTAS GERAIS:

- Consultar Fichas S1402, S1404, S1406 do FDE para orientações quanto à execução de massa niveladora (interior e exterior) e pintura.
- A superfície deve estar firme, coesa, limpa, seca, sem poeira, gordura, graxa, sabão ou mofo antes de qualquer aplicação. (NBR 13245)
- As partes soltas ou mal aderidas deverão ser raspadas e ou escovadas.
- Não aplicar com temperaturas inferiores a 10 graus centígrados

e umidade relativa do ar superior a 90%.
- A tinta deve ser diluída com água potável de acordo com recomendações do fabricante.
- A aplicação pode ser feita com pincel, rolo ou revólver, de acordo com instruções do fabricante.
- Deve receber uma demão primária de fundo de acordo com indicação do fabricante, conforme fi cha S14.20 do Catálogo de Serviços.
- Após secagem do fundo, aplicar 2 a 3 demãos, com intervalo conforme indicado pelo fabricante (4 a 6 horas).
- Proteger o local durante o tempo necessário para a secagem final, conforme indicação do fabricante (4 a 12 horas).

- O serviço pode ser recebido, se atendidas todas as condições de projeto, fornecimento e execução.
- A superfície pintada deve apresentar textura uniforme, sem escorrimentos, boa cobertura, sem pontos de descoloração.
- A Fiscalização pode, a seu critério, solicitar a execução de 3ª demão de pintura, caso não considere suficiente a cobertura depois da 2ª demão.

NOTA GERAL
1. O PROJETO DE ARQUITETURA APRESENTADO ENCONTRA-SE EM FASE DE ANTEPROJETO E NÃO ESTÁ COMPATIBILIZADO COM OS PROJETOS DE ESTRUTURA, ELÉTRICA, HIDRÁULICA, AR CONDICIONADO, DRENAGEM E DEMAIS COMPLEMENTARES QUE SE FAÇAM NECESSÁRIOS.
2. Todas as medidas, cotas de nível e posição das árvores deverão ser checadas no local.
3. Prever projeto estrutural, elétrico e hidráulico.
4. Todas as informações referentes a dimensionamentos estruturais deverão ser confirmadas pelo Projeto específico de Estruturas.
4. Verificar medidas na obra.
5. Todos os materiais empregados na obra deverão ser de primeira qualidade, primeiro uso e se enquadrarem rigorosamente nas Normas Brasileiras.
6. As alterações de projeto decorrentes da incompatibilidade entre a aquitetura, estrutura e sistemas complementares deverão ser justificadas e aprovadas pela Gerência de Projetos Urbanos (S.M.D.U.) e Fiscalização (S.M.O.S.P.).
7. Quaisquer alterações ou ampliações no projeto deverão ser previamente aprovadas pela Gerência de Projetos Urbanos (S.M.D.U.) e Fiscalização (S.M.O.S.P.)
8. Deverão ser previamente aprovados pela Gerência de Projetos Urbanos (S.M.D.U.):
- os elementos, peças e acabamentos especificados de forma genérica nos desenhos.
- textura, cores e tonalidades de acabamentos.
- os desenhos de fabricação, os protótipos, insumos e acabamentos dos elementos produzidos externamente ao canteiro.

Nº.	Especificação de modificação	Resp.	Data	Visto
4				
3				
2				
1				
0	EMISSÃO INICIAL	LISANDRA	-	

Prefeitura do Município de Araraquara
Rua São Bento, nº. 840 - Centro - Araraquara/SP
CEP:14.800-103

Secretaria responsável:
Secretaria de Desenvolvimento Urbano
Convênio Nº: -
Data: 20/12/2024

Título do projeto:
REFORMA USF DR. NICOLINO LIA - JD. IEDDA

ID: AR

Assunto/Referência:
IMPLANTAÇÃO , PLANTA DE DEMOLIÇÃO, TABELAS DE MATERIAIS E ACABAMENTOS, DETALHES ACESSIBILIDADE

Endereço da obra:
Rua Prof. Dr. Celso Eduardo de Moraes, 115 - Jardim IEDDA

Lote:	Quadra:	Inscrição Cadastral P.M.A.:
-	-	-

Desenho:	Processo nº:	Guichê nº:
Arqª Lisandra S. Casagrande	XXXX/2024	-

Autor do projeto:	CAU nº:	RRT/ART:	Assinatura:	Desenho nº:	Folha nº:
Arqª Lisandra S. Casagrande	A88541-0	15107959		2-1-1211	1/1
Autor do projeto:	CAU nº:	RRT/ART:	Assinatura:		
Responsável pelo levant. topográfico:	CREA nº:	RRT/ART:	Assinatura:		

Visto do coordenador/secretário: Arqª Salua Kairuz Manoel Poleto
Substitui o desenho nº:
Revisão nº: 00

Aprovação:

Latitude:	Longitude:	Projeção UTM:
**********	**********	-

Localização:

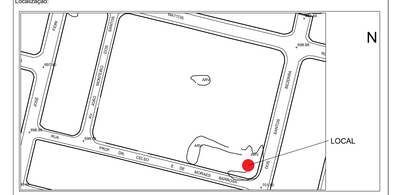

ARQUIVO: 2-1-1211_UBS_JD_IEDDA_R00.dwg