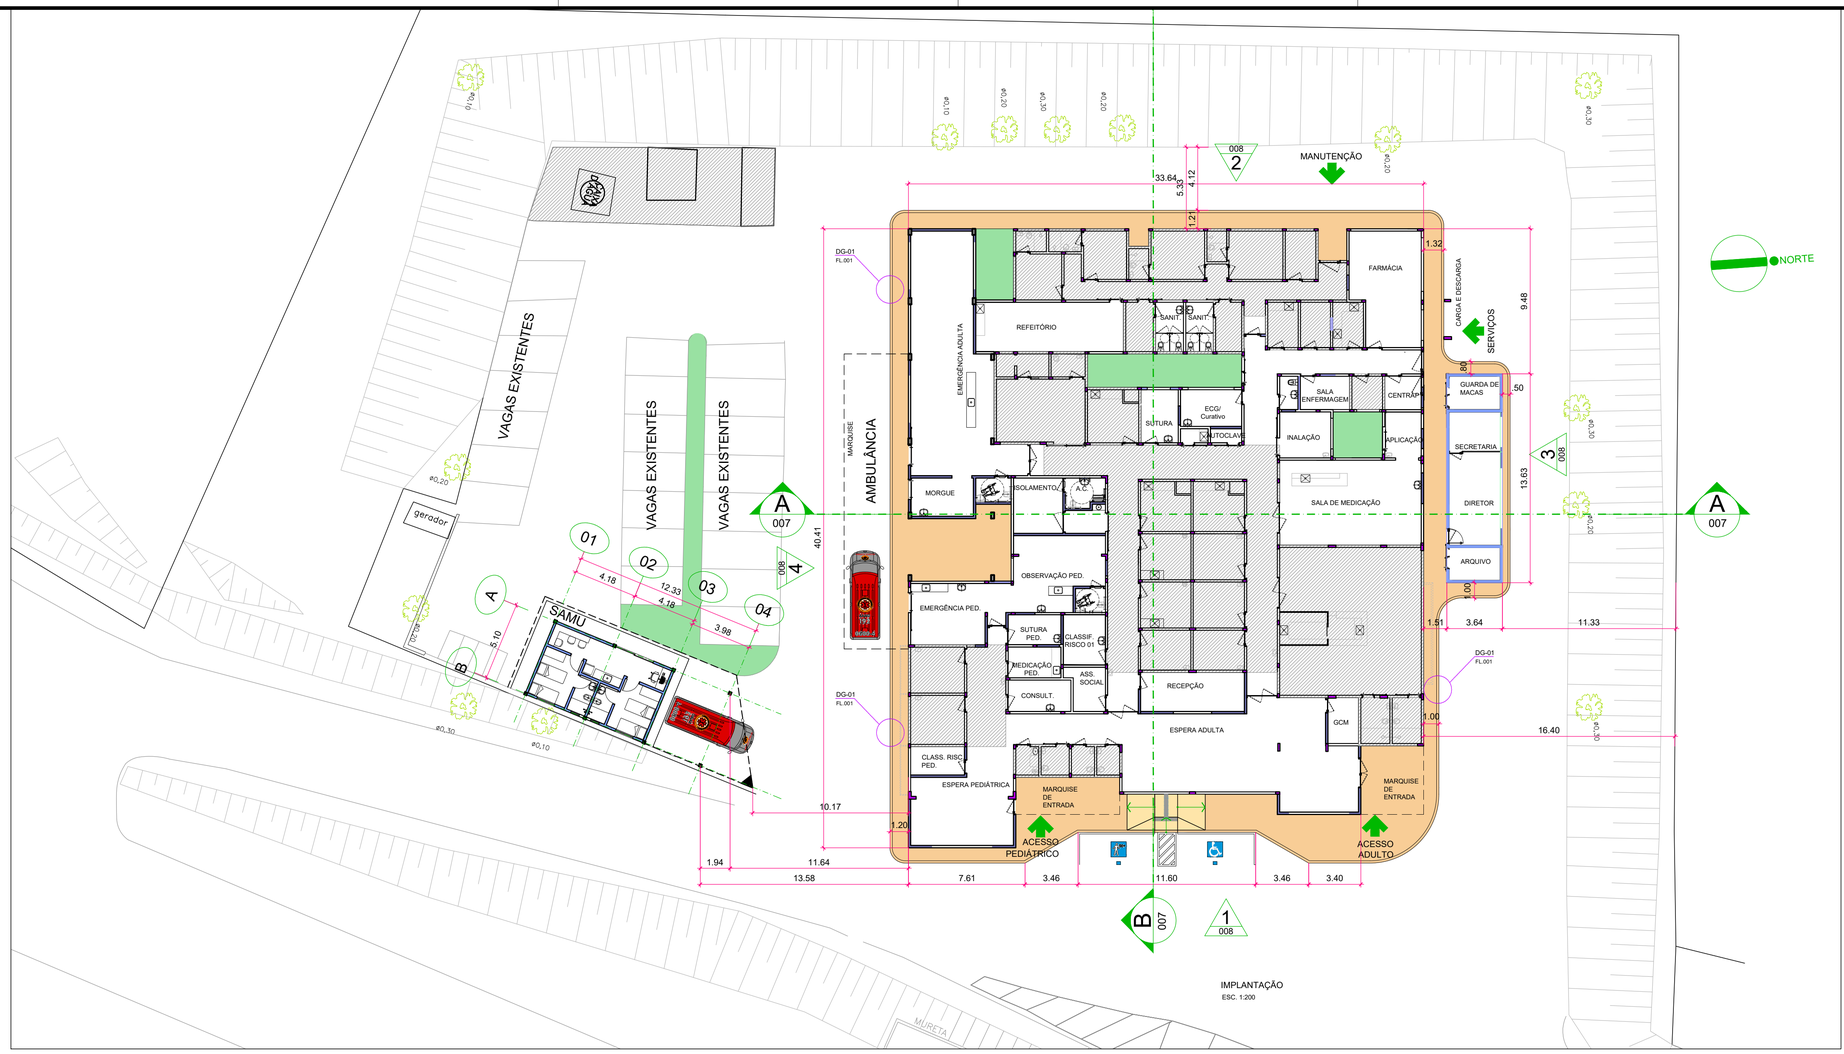

IMPLANTAÇÃO
ESC. 1:200

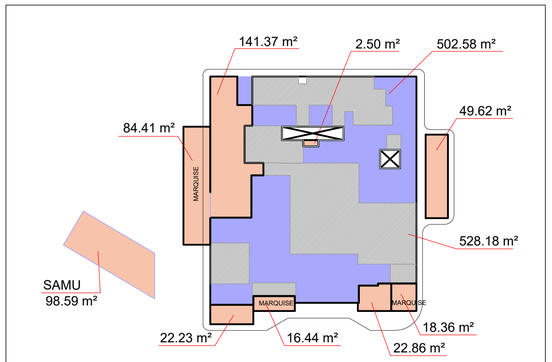

CALCULO DE ÁREAS
ESC. 1:500

ÁREAS

	EXISTENTE À REFORMAR	502.58 m²
	AMPLIAÇÃO À CONSTRUIR	357.79 m²
	TOTAL =	860.37 m²
	AMPLIAÇÃO À CONSTRUIR (SAMU)	98.59 m²
	TOTAL =	958.96 m²
	EXISTENTE SEM INTERVENÇÃO SOMENTE TROCA DE ACABAMENTOS	528.18 m²

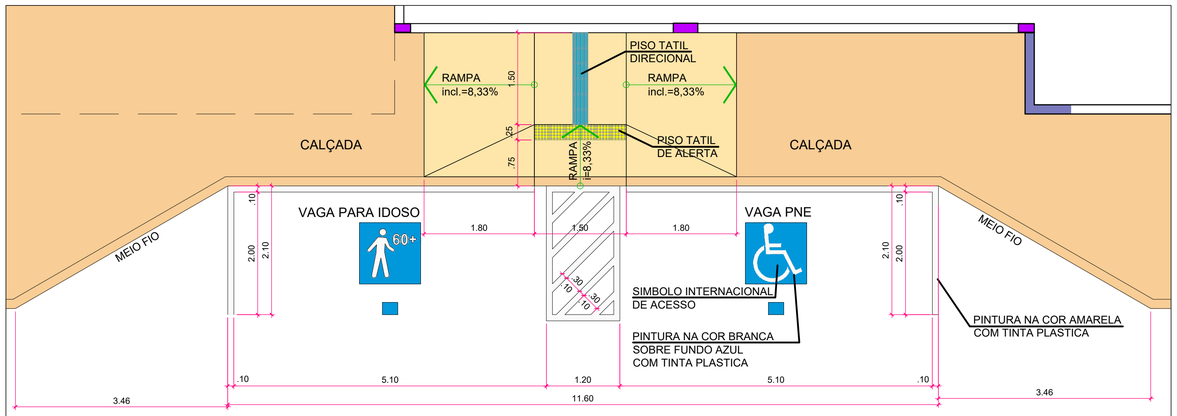

VF-01 - MARCAÇÃO VAGA PNE
PLANTA
ESC. 1:50

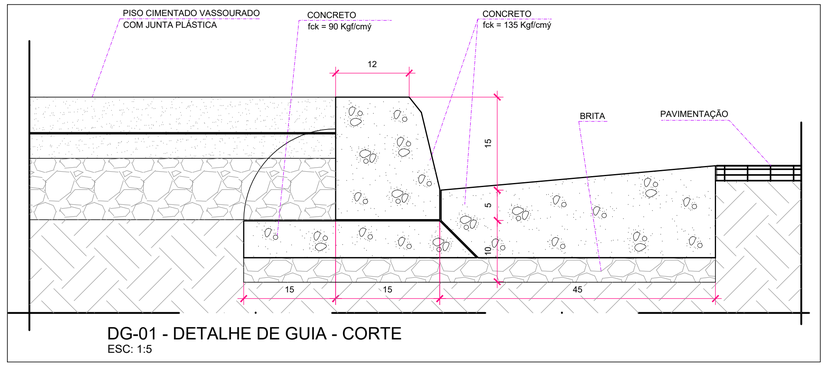

DG-01 - DETALHE DE GUIA - CORTE
ESC: 1:5

- DIREITOS AUTORAIS RESERVADOS.
- DEVERÃO SER APROVADOS PELO ARQUITETO TODOS OS DESENHOS DE EXECUÇÃO DOS PROJETOS QUE COMPLEMENTAM O PROJETO DE ARQUITETURA.

- MEDIDAS E NÍVEIS EM METROS.
- VERIFICAR MEDIDAS NA OBRA.
- O VALOR DA COTA PREVALECE SOBRE A ESCALA.
- VER TABELA DE ACABAMENTOS NA FL. 07.

Nº	DESCRIÇÃO	EMISSÃO	PROJETISTA	CÓDIGO	OBJETO
	REVISÕES			DOCUMENTOS DE REFERÊNCIA	

LOGATTI Engenharia Ltda. - EPP
CNPJ 56.888.142/0001-91
Rua Imaculada Conceição, 1039 - Carmo CEP. 14800-190, Araraquara - SP
Telefone (16) 3332-3416 logattiltda@uol.com.br

PREFEITURA DO MUNICÍPIO DE ARARAQUARA

Projeto	UPA CENTRAL - AMÉLIA BERNARDINO CUTRALE	Processo	
Objeto	PROJETO DE REFORMA E AMPLIAÇÃO	Arquivo	
Título	PLANTA DE IMPLANTAÇÃO	Folha n°	01/13
Local	AV. MARGINAL MARIA ANTONIA CAMARGO DE OLIVEIRA	Data	DEZ/2023
Código		Escala INDICADA	Revisão 6