
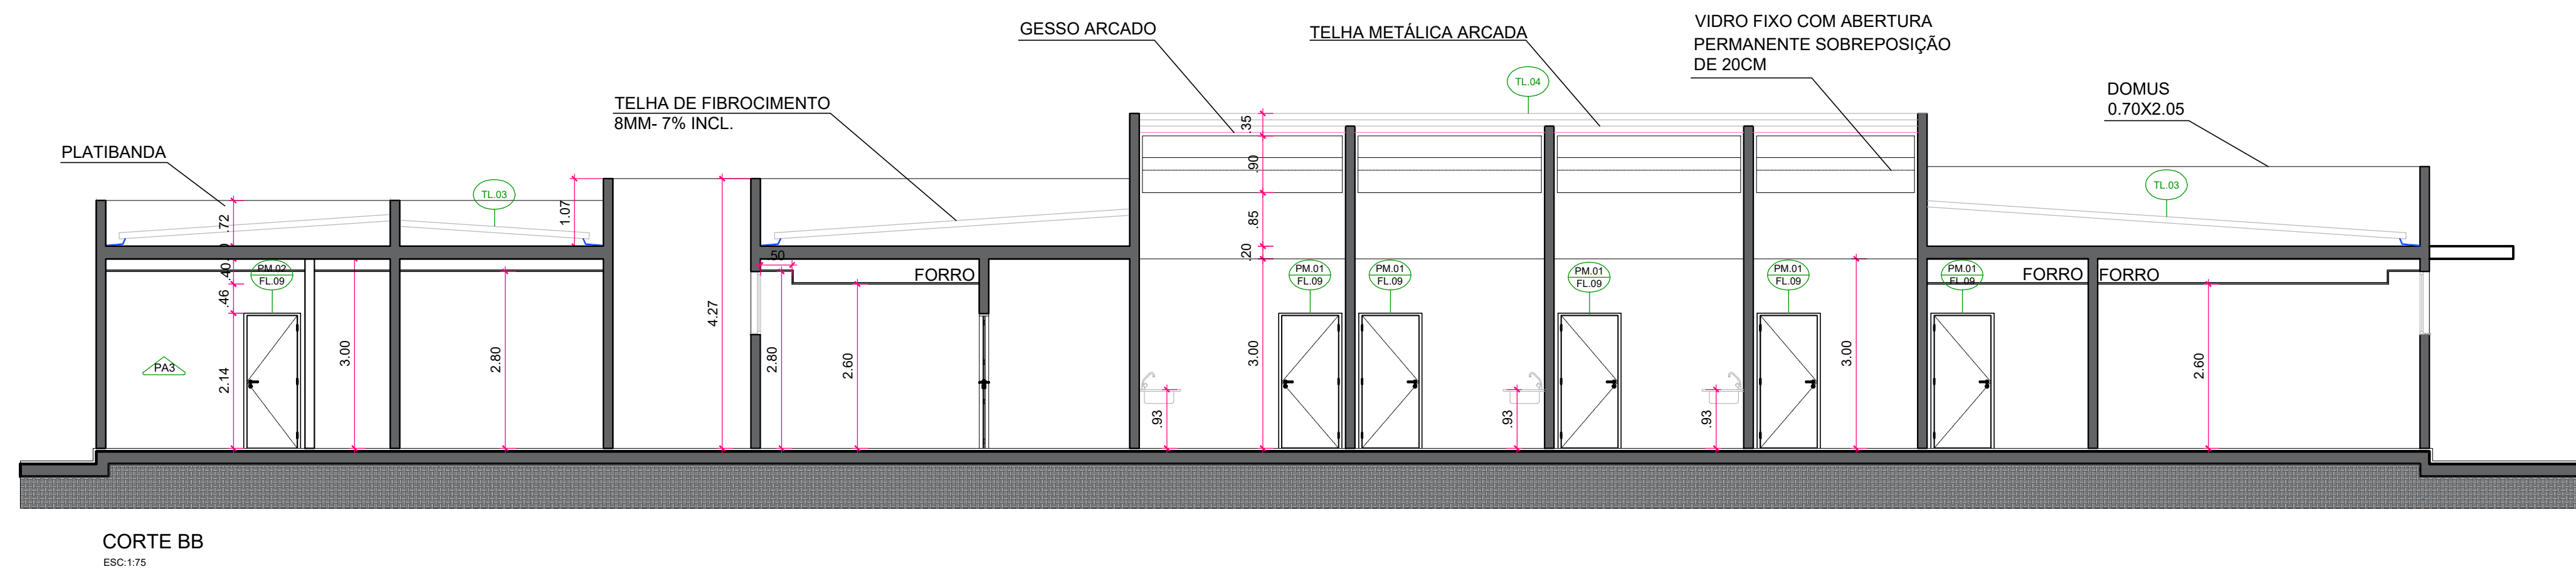


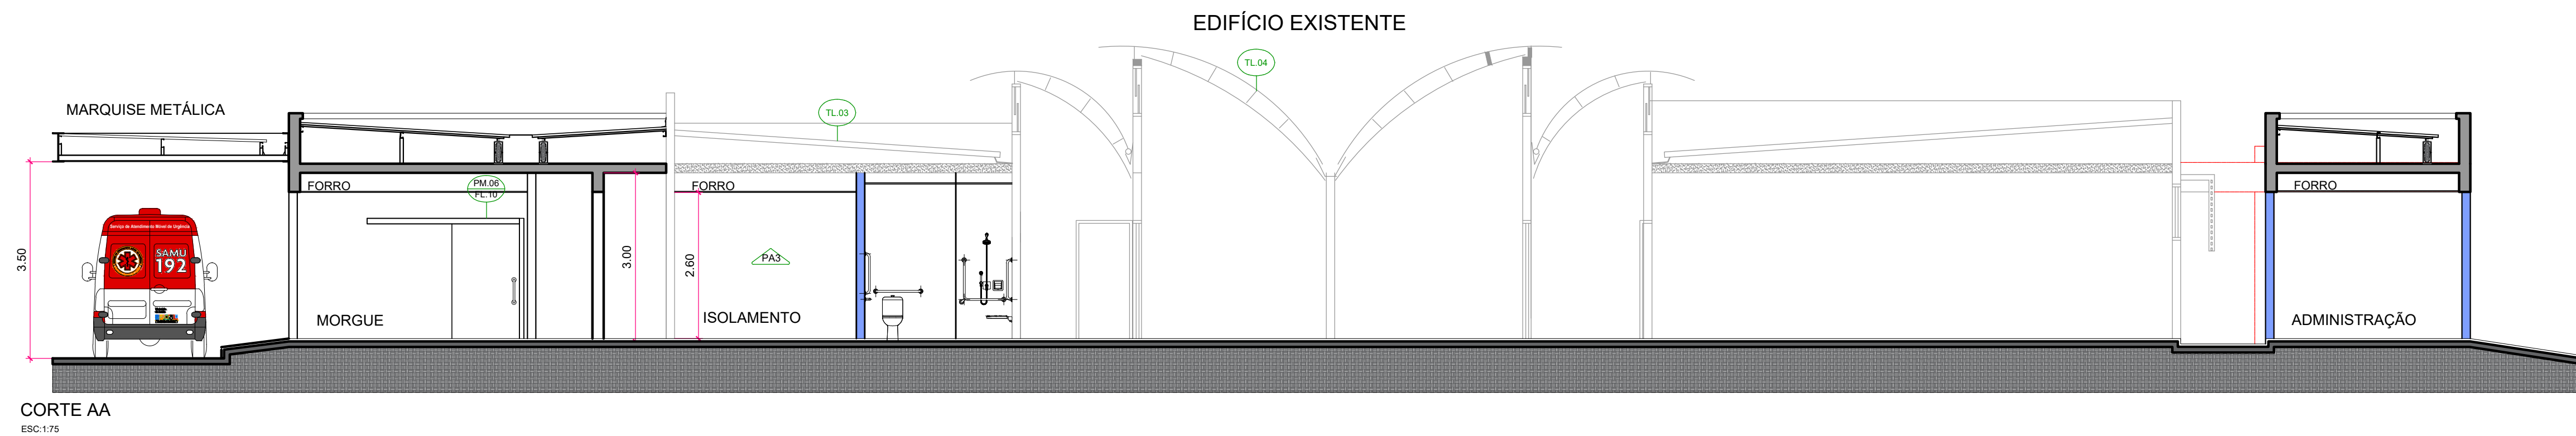

Projeto	UPA CENTRAL - AMÉLIA BERNARDINO CUTRALE	Processo
Objeto	PROJETO DE REFORMA E AMPLIAÇÃO	Arquivo
Título	CORTES	Folha nº 07/13
Local	AV. MARGINAL MARIA ANTONIA CAMARGO DE OLIVEIRA	Data FEV/2024
Código		Escala INDICADA
		Revisão 6