

LEGENDA DE ACABAMENTOS
PAREDES

- 1

01: PINTURA SOBRE MASSA CORRIDA

- Massa fina.

- Pintura em látex acrílico fosca lavável.

- Cor: branco gelo.

- Protótipo Comercial: "Coral" ou equivalente técnico.
- 2

02: AZULEJO 15 x15 cm.

- Azulejo de 15 x 15 cm.

- Rejunte: Com junta de assentamento de 2mm, assentada com argamassa colante industrializada, de elevado grau de impermeabilidade.
- 3


03: PINTURA SOBRE MASSA CORRIDA

- Massa fina.


- Pintura em látex acrílico fosca lavável.

- Cor: a definir pintura da fachada


-Protótipo Comercial: "Coral" ou equivalente técnico.

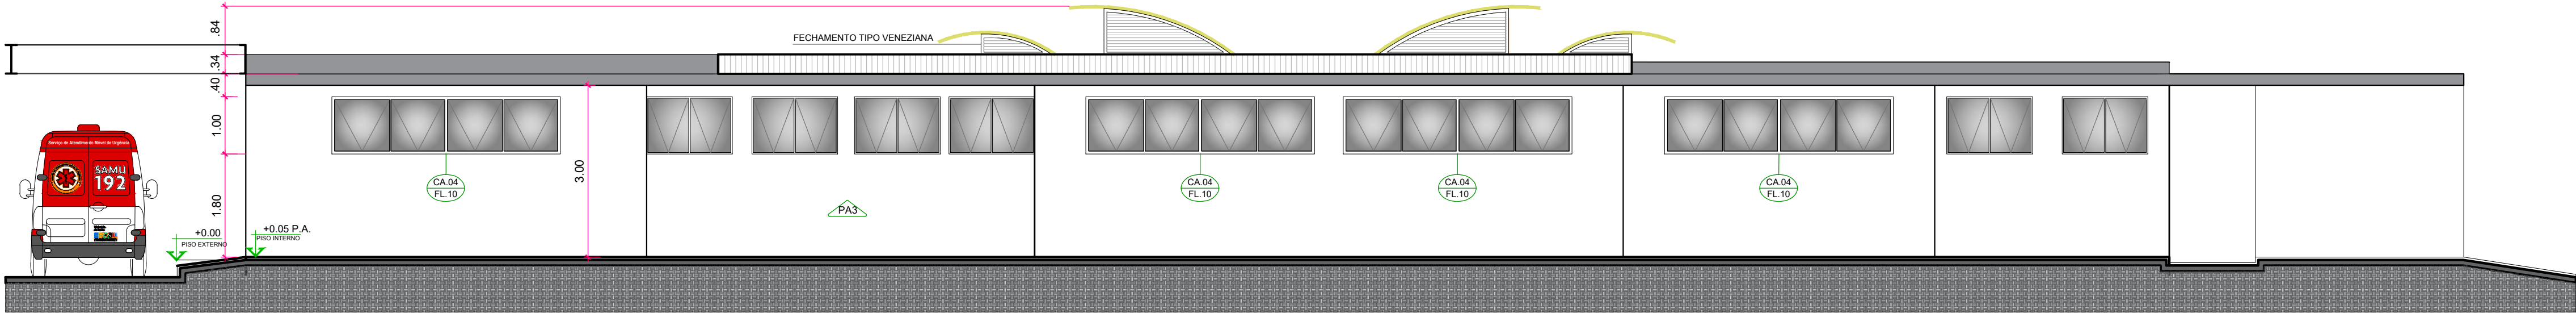


ELEVÇÃO 01 - FACHADA LESTE
ESC:1/75

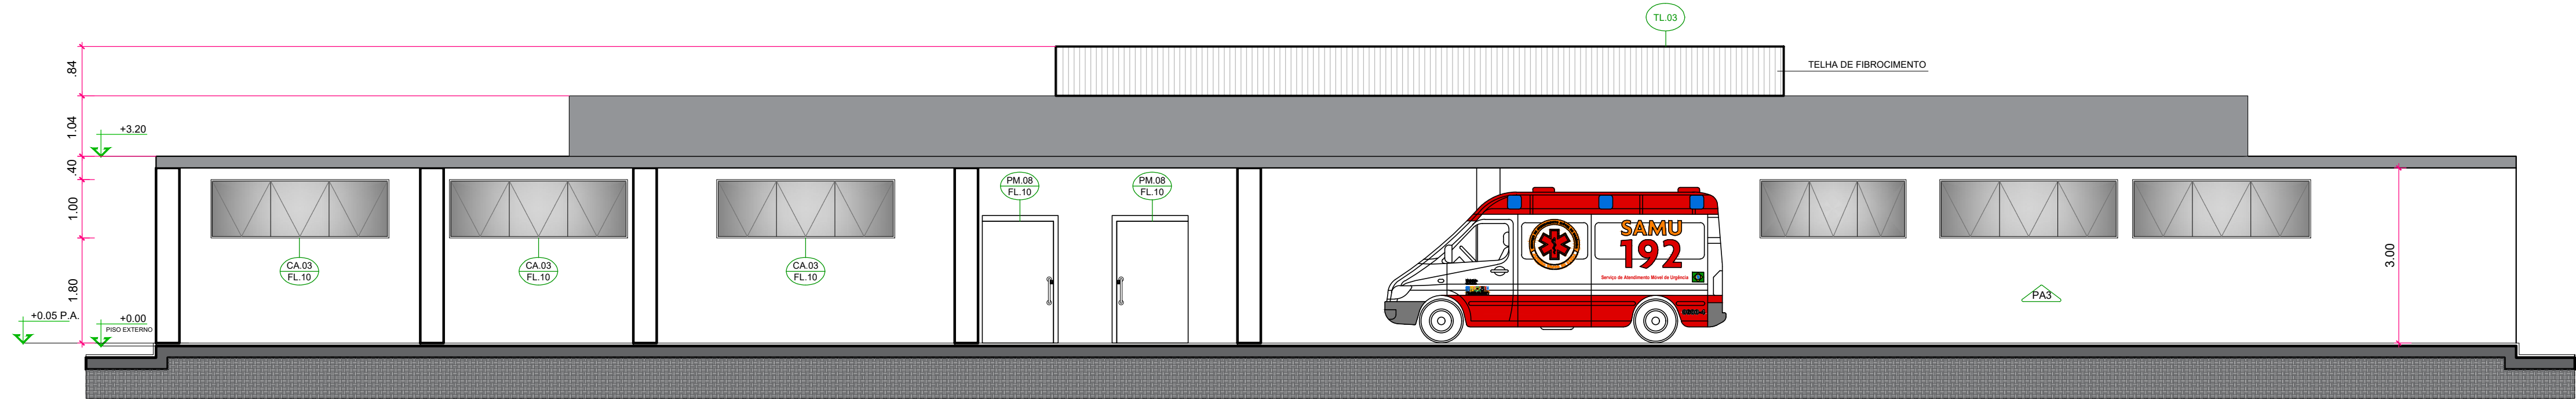

ELEVÇÃO 03 - FACHADA SUL
ESC:1/75

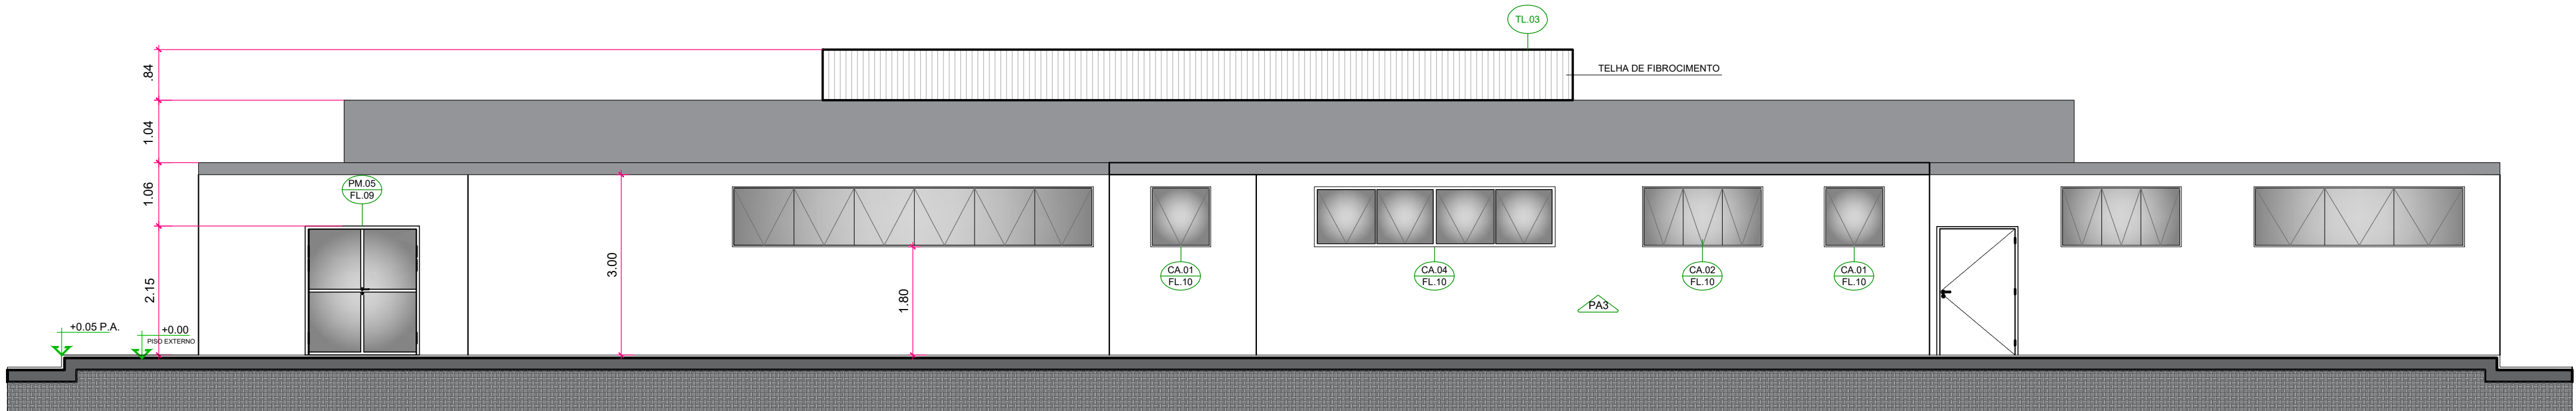

ELEVÇÃO 04 - FACHADA NORTE
ESC:1/75

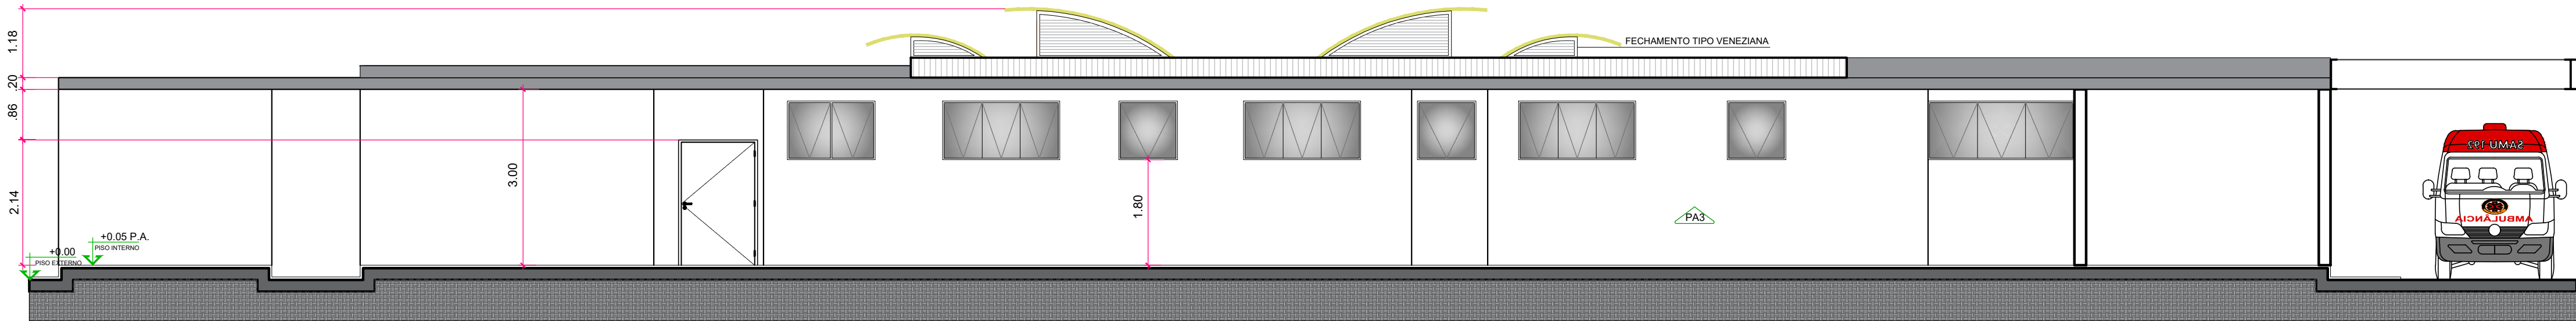

ELEVÇÃO 02 - FACHADA OESTE
ESC:1/75

NOTAS:

Ver tabela de acabamentos na folha 004.

- DIREITOS AUTORAIS RESERVADOS.
- DEVERÃO SER APROVADOS PELO ARQUITETO TODOS OS DESENHOS DE EXECUÇÃO DOS PROJETOS QUE COMPLEMENTAM O PROJETO DE ARQUITETURA.
- MEDIDAS E NÍVEIS EM METROS.
- VERIFICAR MEDIDAS NA OBRA.
- O VALOR DA COTA PREVALERÁ SOBRE A ESCALA.
- VER TABELA DE ACABAMENTOS NA FL. 07.

LOGATTI Engenharia Ltda. - EPP

CNPJ 56.888.142/0001-91

Rua Imaculada Conceição, 1039 - Carmo

CEP. 14800-190, Araraquara - SP

Telefone (16) 3332-3416

logattitda@uol.com.br

PREFEITURA DO MUNICÍPIO DE ARARAQUARA

Projeto	UPA CENTRAL - AMÉLIA BERNARDINO CUTRALE	Processo
Objeto	PROJETO DE REFORMA E AMPLIAÇÃO	Arquivo
Título	ELEVAÇÕES	Folha n° 08/13
Local	AV. MARGINAL MARIA ANTONIA CAMARGO DE OLIVEIRA	Data FEV/2024
Código		Escala Revisão INDICADA 6