
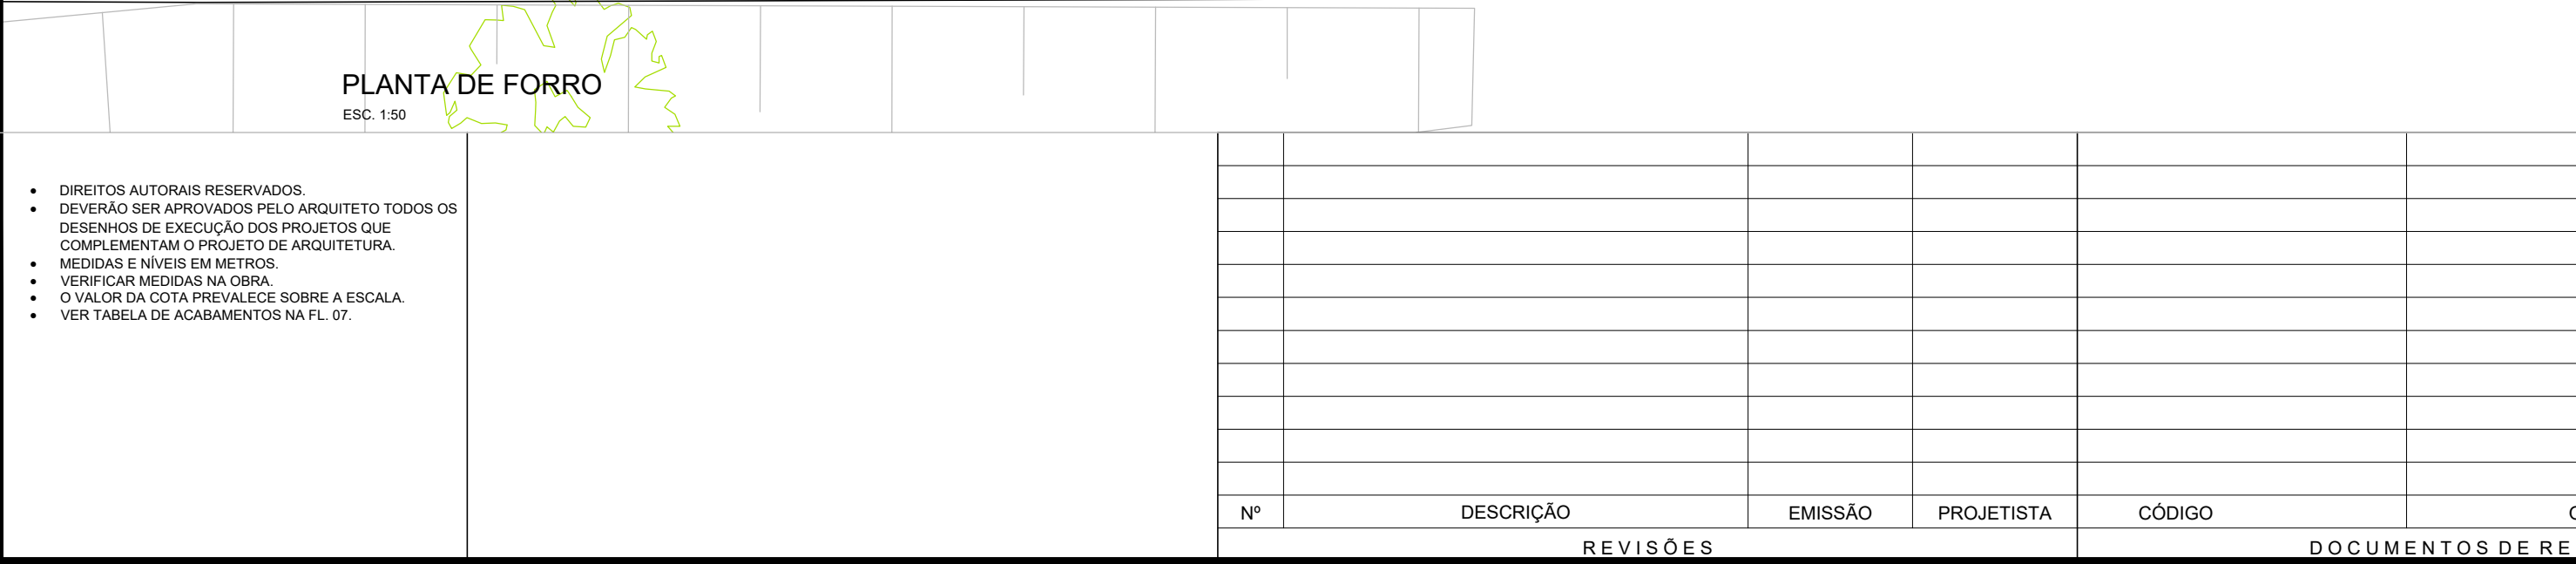
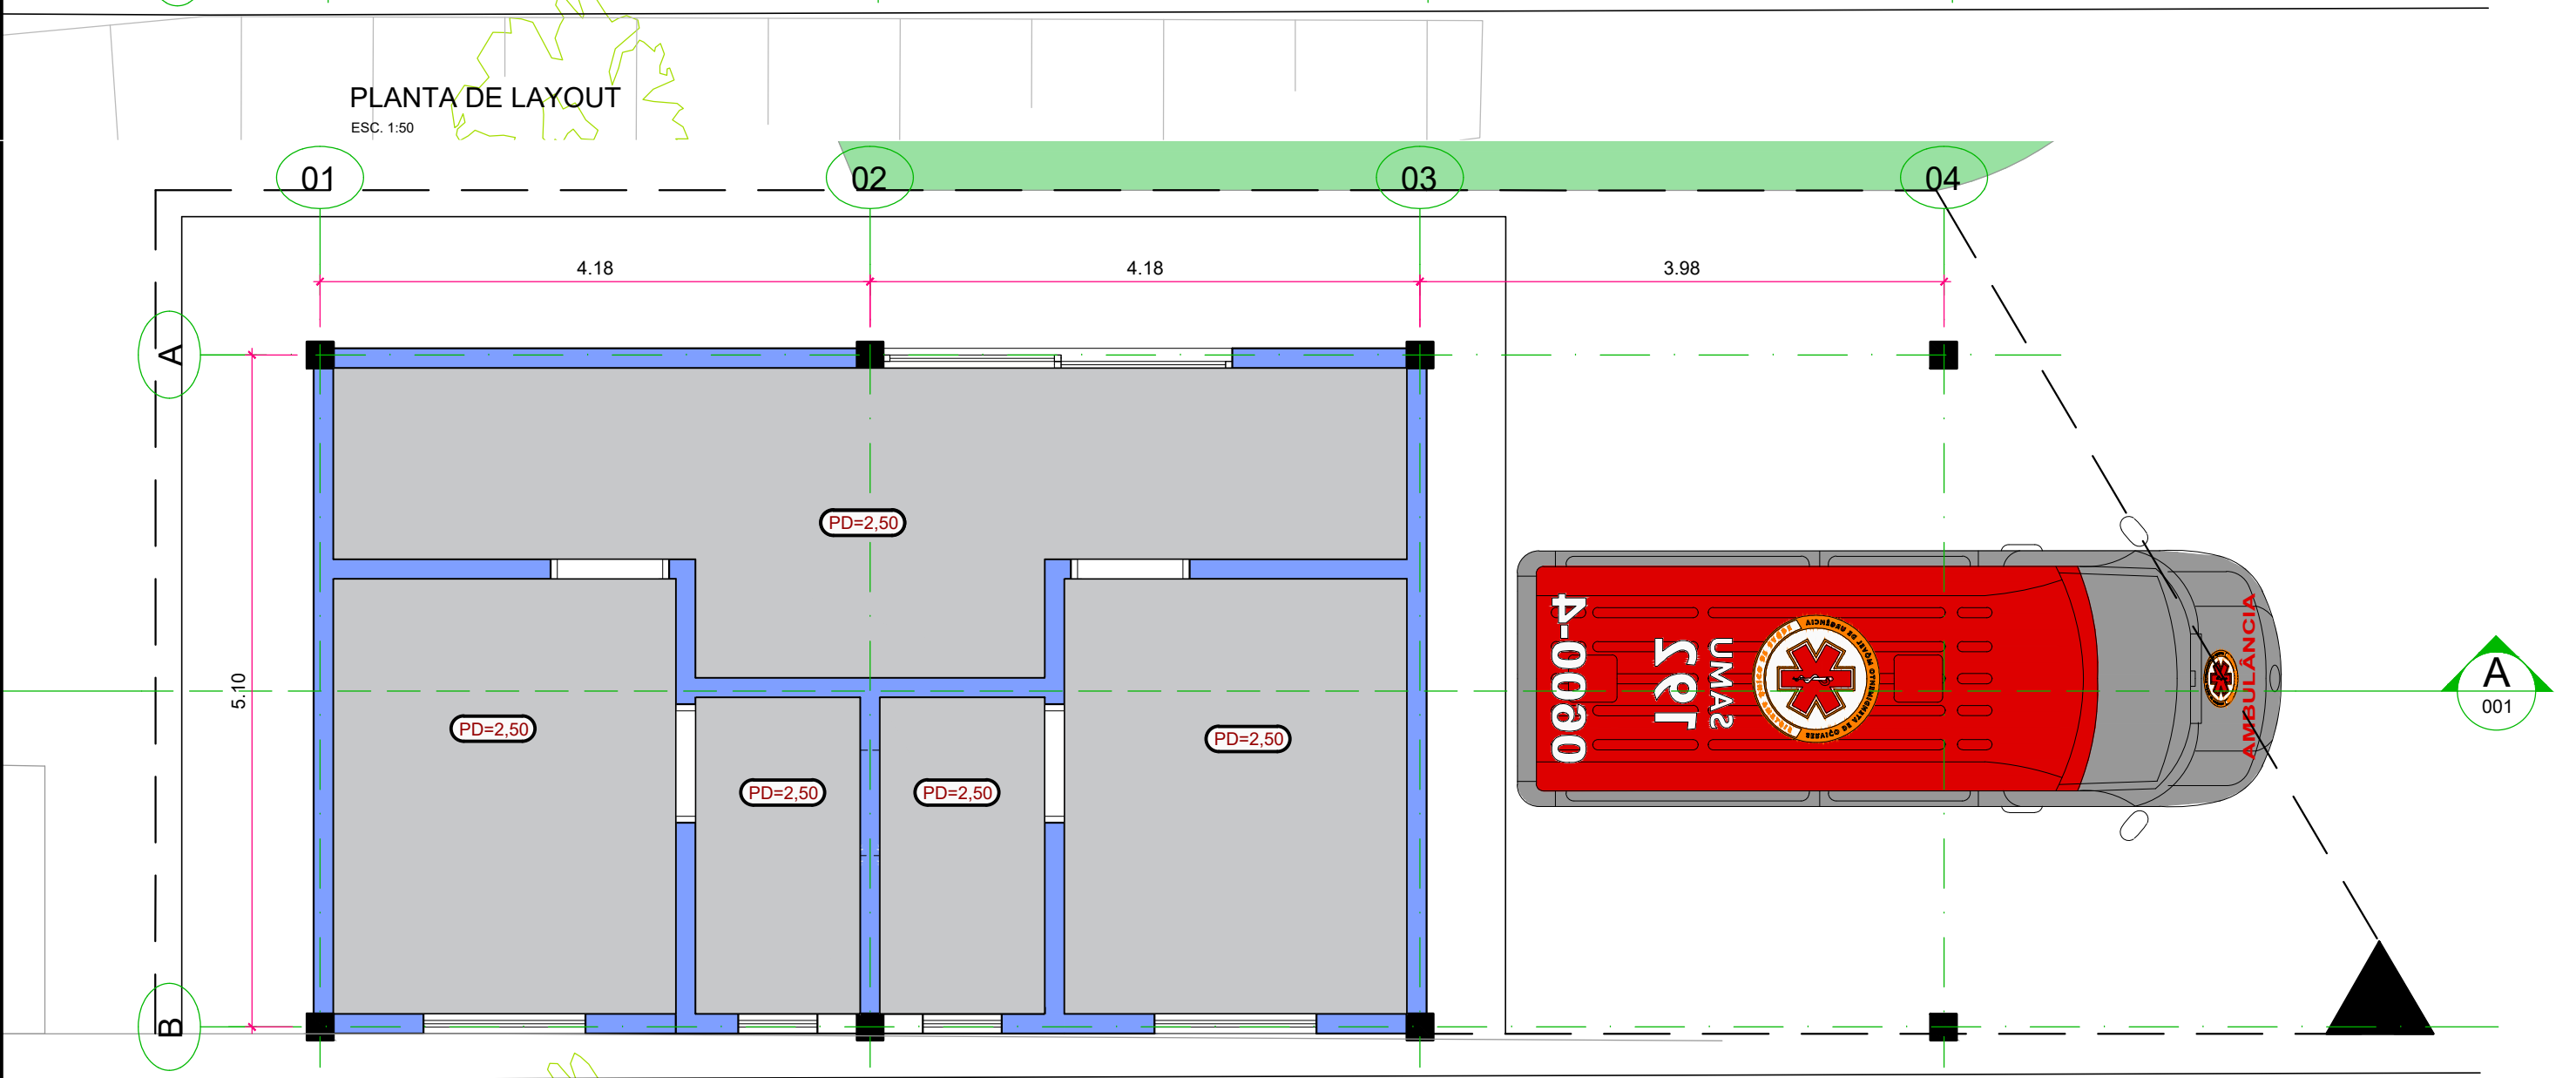
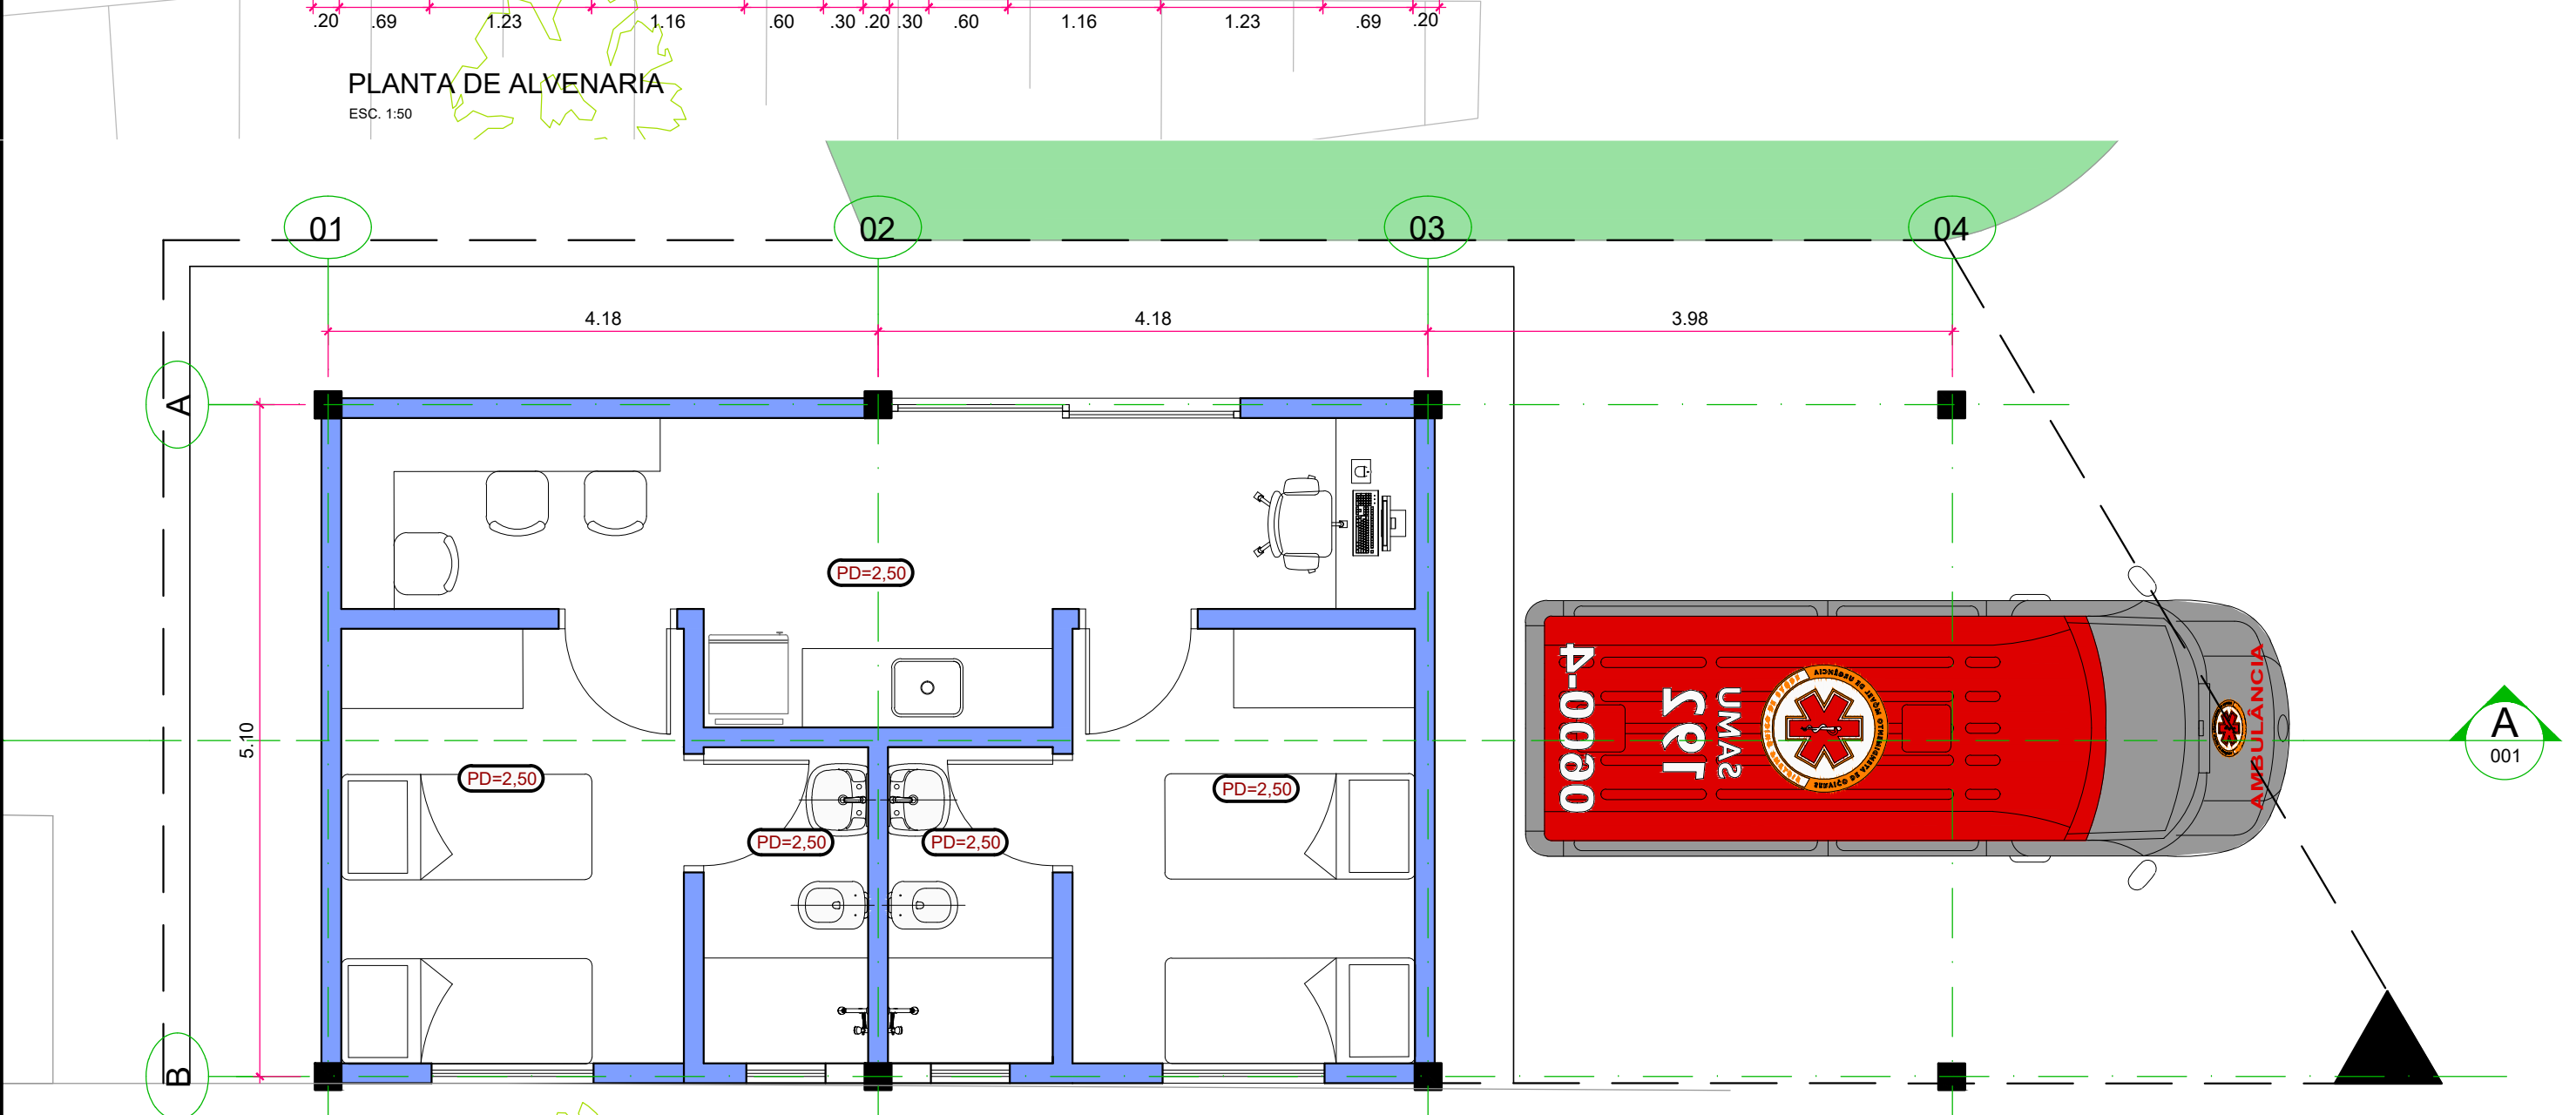


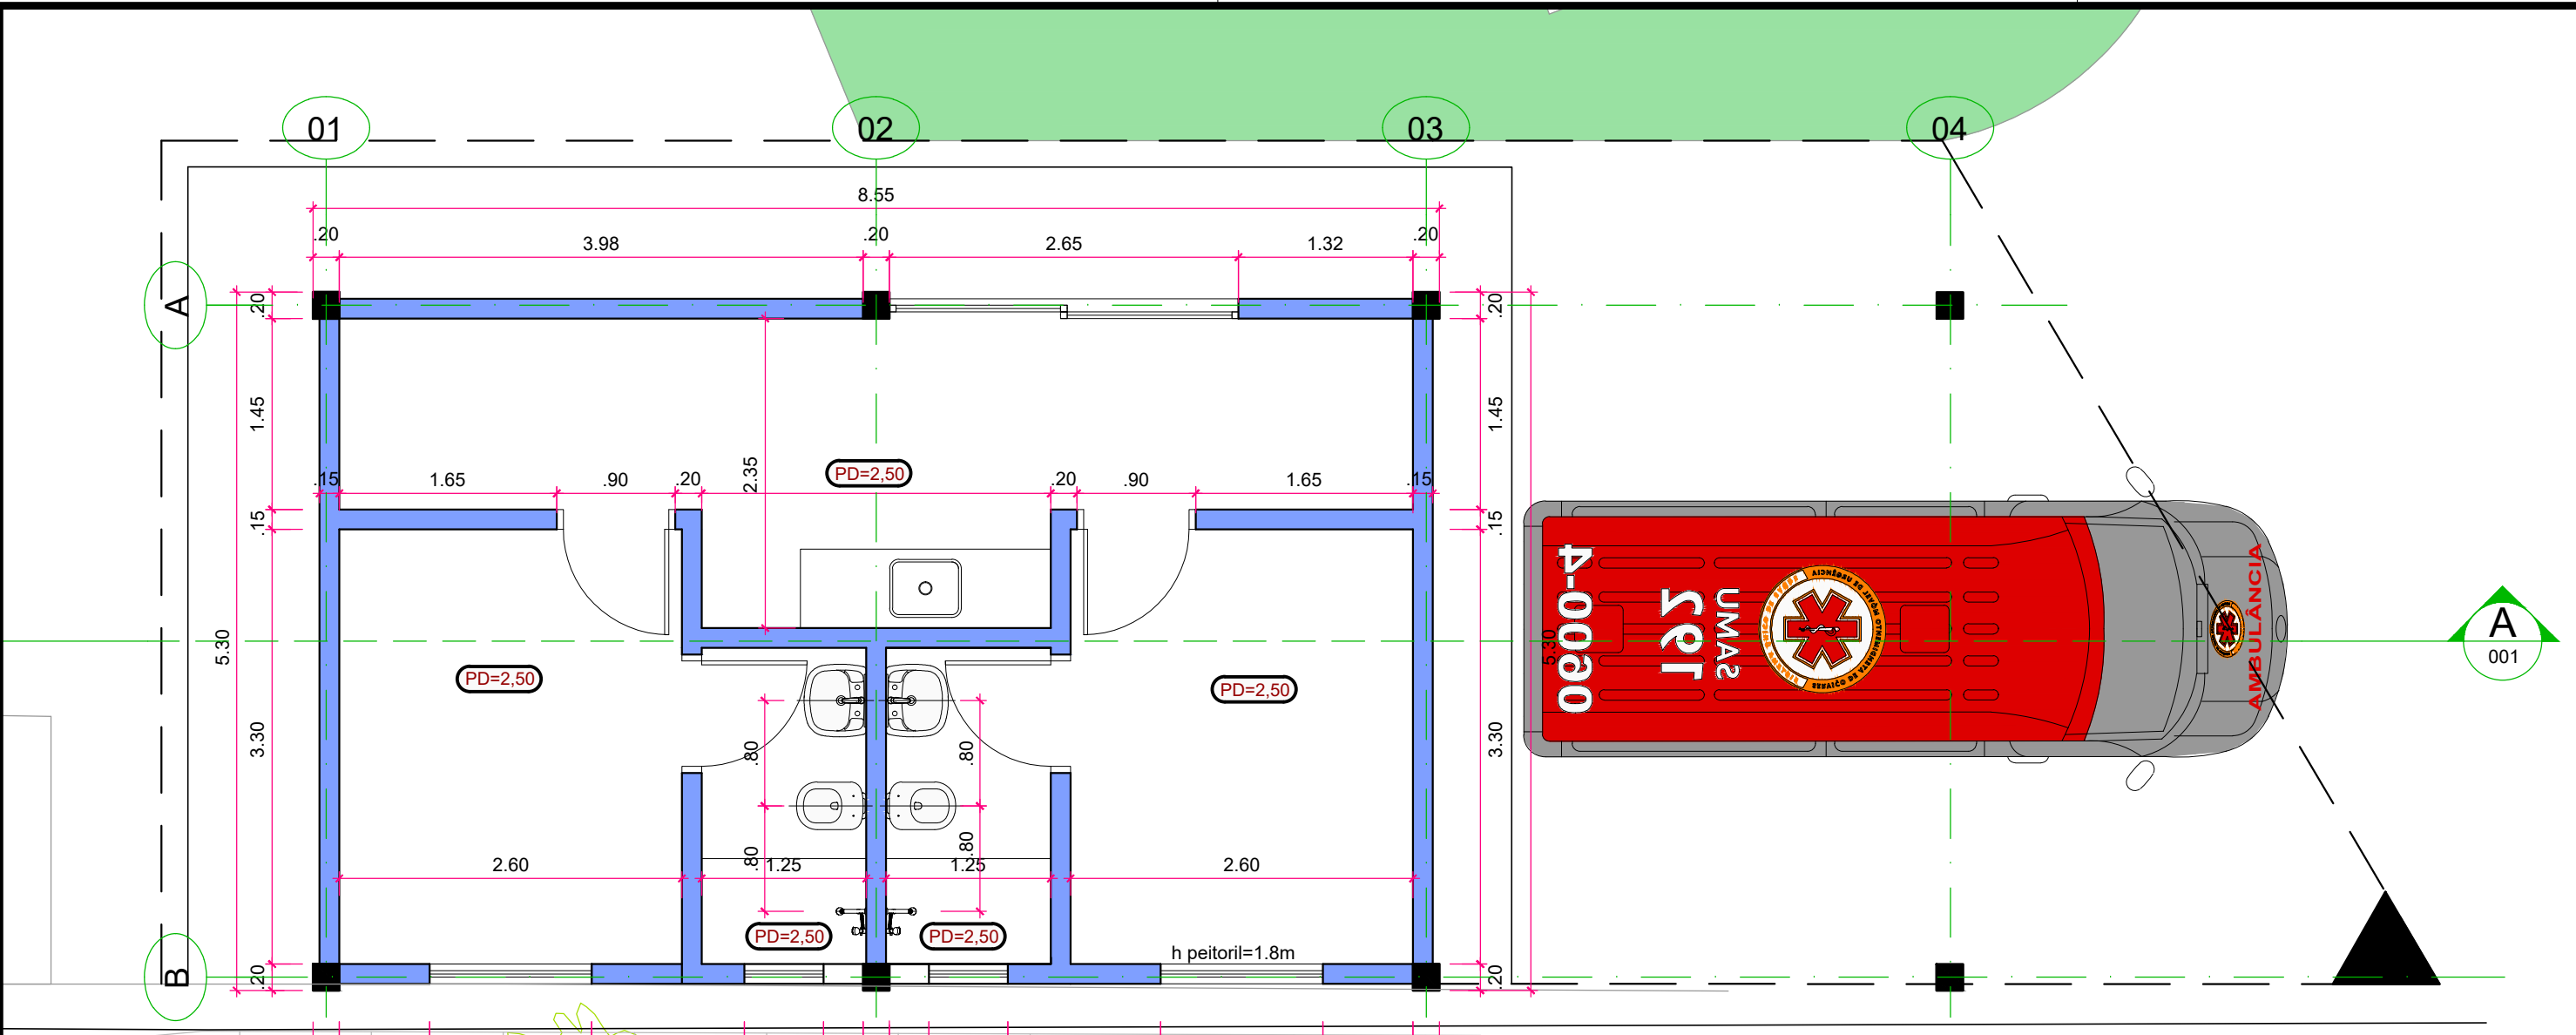

LEGENDA DE ACABAMENTOS

PAREDES AMPLIAÇÃO A CONSTRUIR

01: PINTURA SOBRE MASSA CORRIDA

- Sobre Massa fina aplicar massa corrida.
- Pintura em látex acrílico fosca lavável.
- Cor: branco gelo.

Protótipo Comercial: "Coral" ou equivalente técnico.

02: Revestimento Cerâmico 30 x 60 cm.

- Revestimento cerâmico retificado, 30x60cm, acabamento mate.
- Rejunter: Com junta de assentamento de 2mm, assentada com argamassa colante industrializada, de elevado grau de impermeabilidade.
- Protótipo Comercial "idea bianco line, portobello"

03: PINTURA SOBRE MASSA CORRIDA

- Massa fina.
- Pintura em látex acrílico fosca lavável.
- Cor: a definir pintura da fachada

Protótipo Comercial: "Coral" ou equivalente técnico.

PISOS

01: PISO PORCELANATO 60 x 60 cm

- Piso 60x60cm em porcelanato natural retificado.
- Sobre regularização de base em argamassa, preparo mecânico, espessura 2cm.
- Protótipo comercial: Linha Mineral Argento da Portobello Revestimentos.
- Rejunter branco, composto de cimento portland, cimento estrutural, aditivos especiais impermeabilizantes, pigmentos fixadores de cor, sílicas graduadas e uniformes, com fungicidas.
- Protótipo comercial: "Rejuntabras" ou equivalente técnico.

TETO/FORRO

01: FORRO DE GESSO LISO

- Placas de gesso acartonado lisas e rejuntadas, apoiadas em perfis de alumínio embutidos e atirantados à laje.
- Pintura em látex acrílico semi-brilho; Cor: branco.

RODAPÉS

01: RODAPÊ EM PORCELANATO 60cm

- Rodapé do mesmo material e características do piso PI-02, em porcelanato natural retificado, com largura de 60cm.
- Altura h=10cm.

OBS 1: Apenas para ambientes com piso PI-02 e parede PA-01 (pintura). Ver planta de chamadas.

OBS 2: Paginação semelhante a do piso. Ver planta de paginação de piso.

SOLEIRAS DE PORCELANATO

01: SOLEIRAS DE PORCELANATO

- Espessura: 2cm.

IMPERMEABILIZAÇÃO

PROTEÇÃO MECÂNICA=3,0cm

IMPERMEABILIZAÇÃO=0,4cm

REGULARIZAÇÃO=2,0cm

TOTAL = 5,4cm

ACERTO DE SUPERFÍCIE

LAK / CONTRAFIO

TINTA BETUMINOSA=20CM

ARGAMASSA ADITIVADA=1,5cm

TOTAL = 1,8cm

TIPO 01 - MANTA ASFÁLTICA -

APLICAÇÃO: LAJES DE COBERTURA

Manta Asfáltica produzida a partir da modificação física de asfalto com polímeros, estrutura com não tecido de filamentos contínuos de poliéster previamente estabilizado. Possui em sua composição, exclusivo aditivo que inibe o ataque de raízes.

TIPO 02 - ARGAMASSA POLIMÉRICA FLEXÍVEL COM FIBRAS:

RESISTENTE A PRESSÕES HIDROSTÁTICAS POSITIVAS.



APLICAÇÃO: ÁREAS MOLHADAS

Argamassa impermeabilizante flexível, bicomponente à base de resinas termoplásticas e cimentos com aditivos e incorporação de fibras sintéticas (polipropileno), resistente a pressões hidrostáticas positivas.

TIPO 03 - ARGAMASSA COM ADITIVO + TINTA BETUMINOSA

APLICAÇÃO: FUNDAÇÕES

Revestimento impermeável, rígido, composto por argamassa de cimento, areia peneirada (0-3mm)no traço 1:3 e aditivo hidrófugo, mais solução asfáltica de resistência viscosa, na cor preta, de ação anticorrosiva e impermeabilizante, que forma uma película impermeável e elástica após seca.

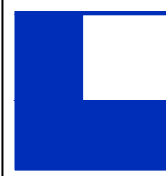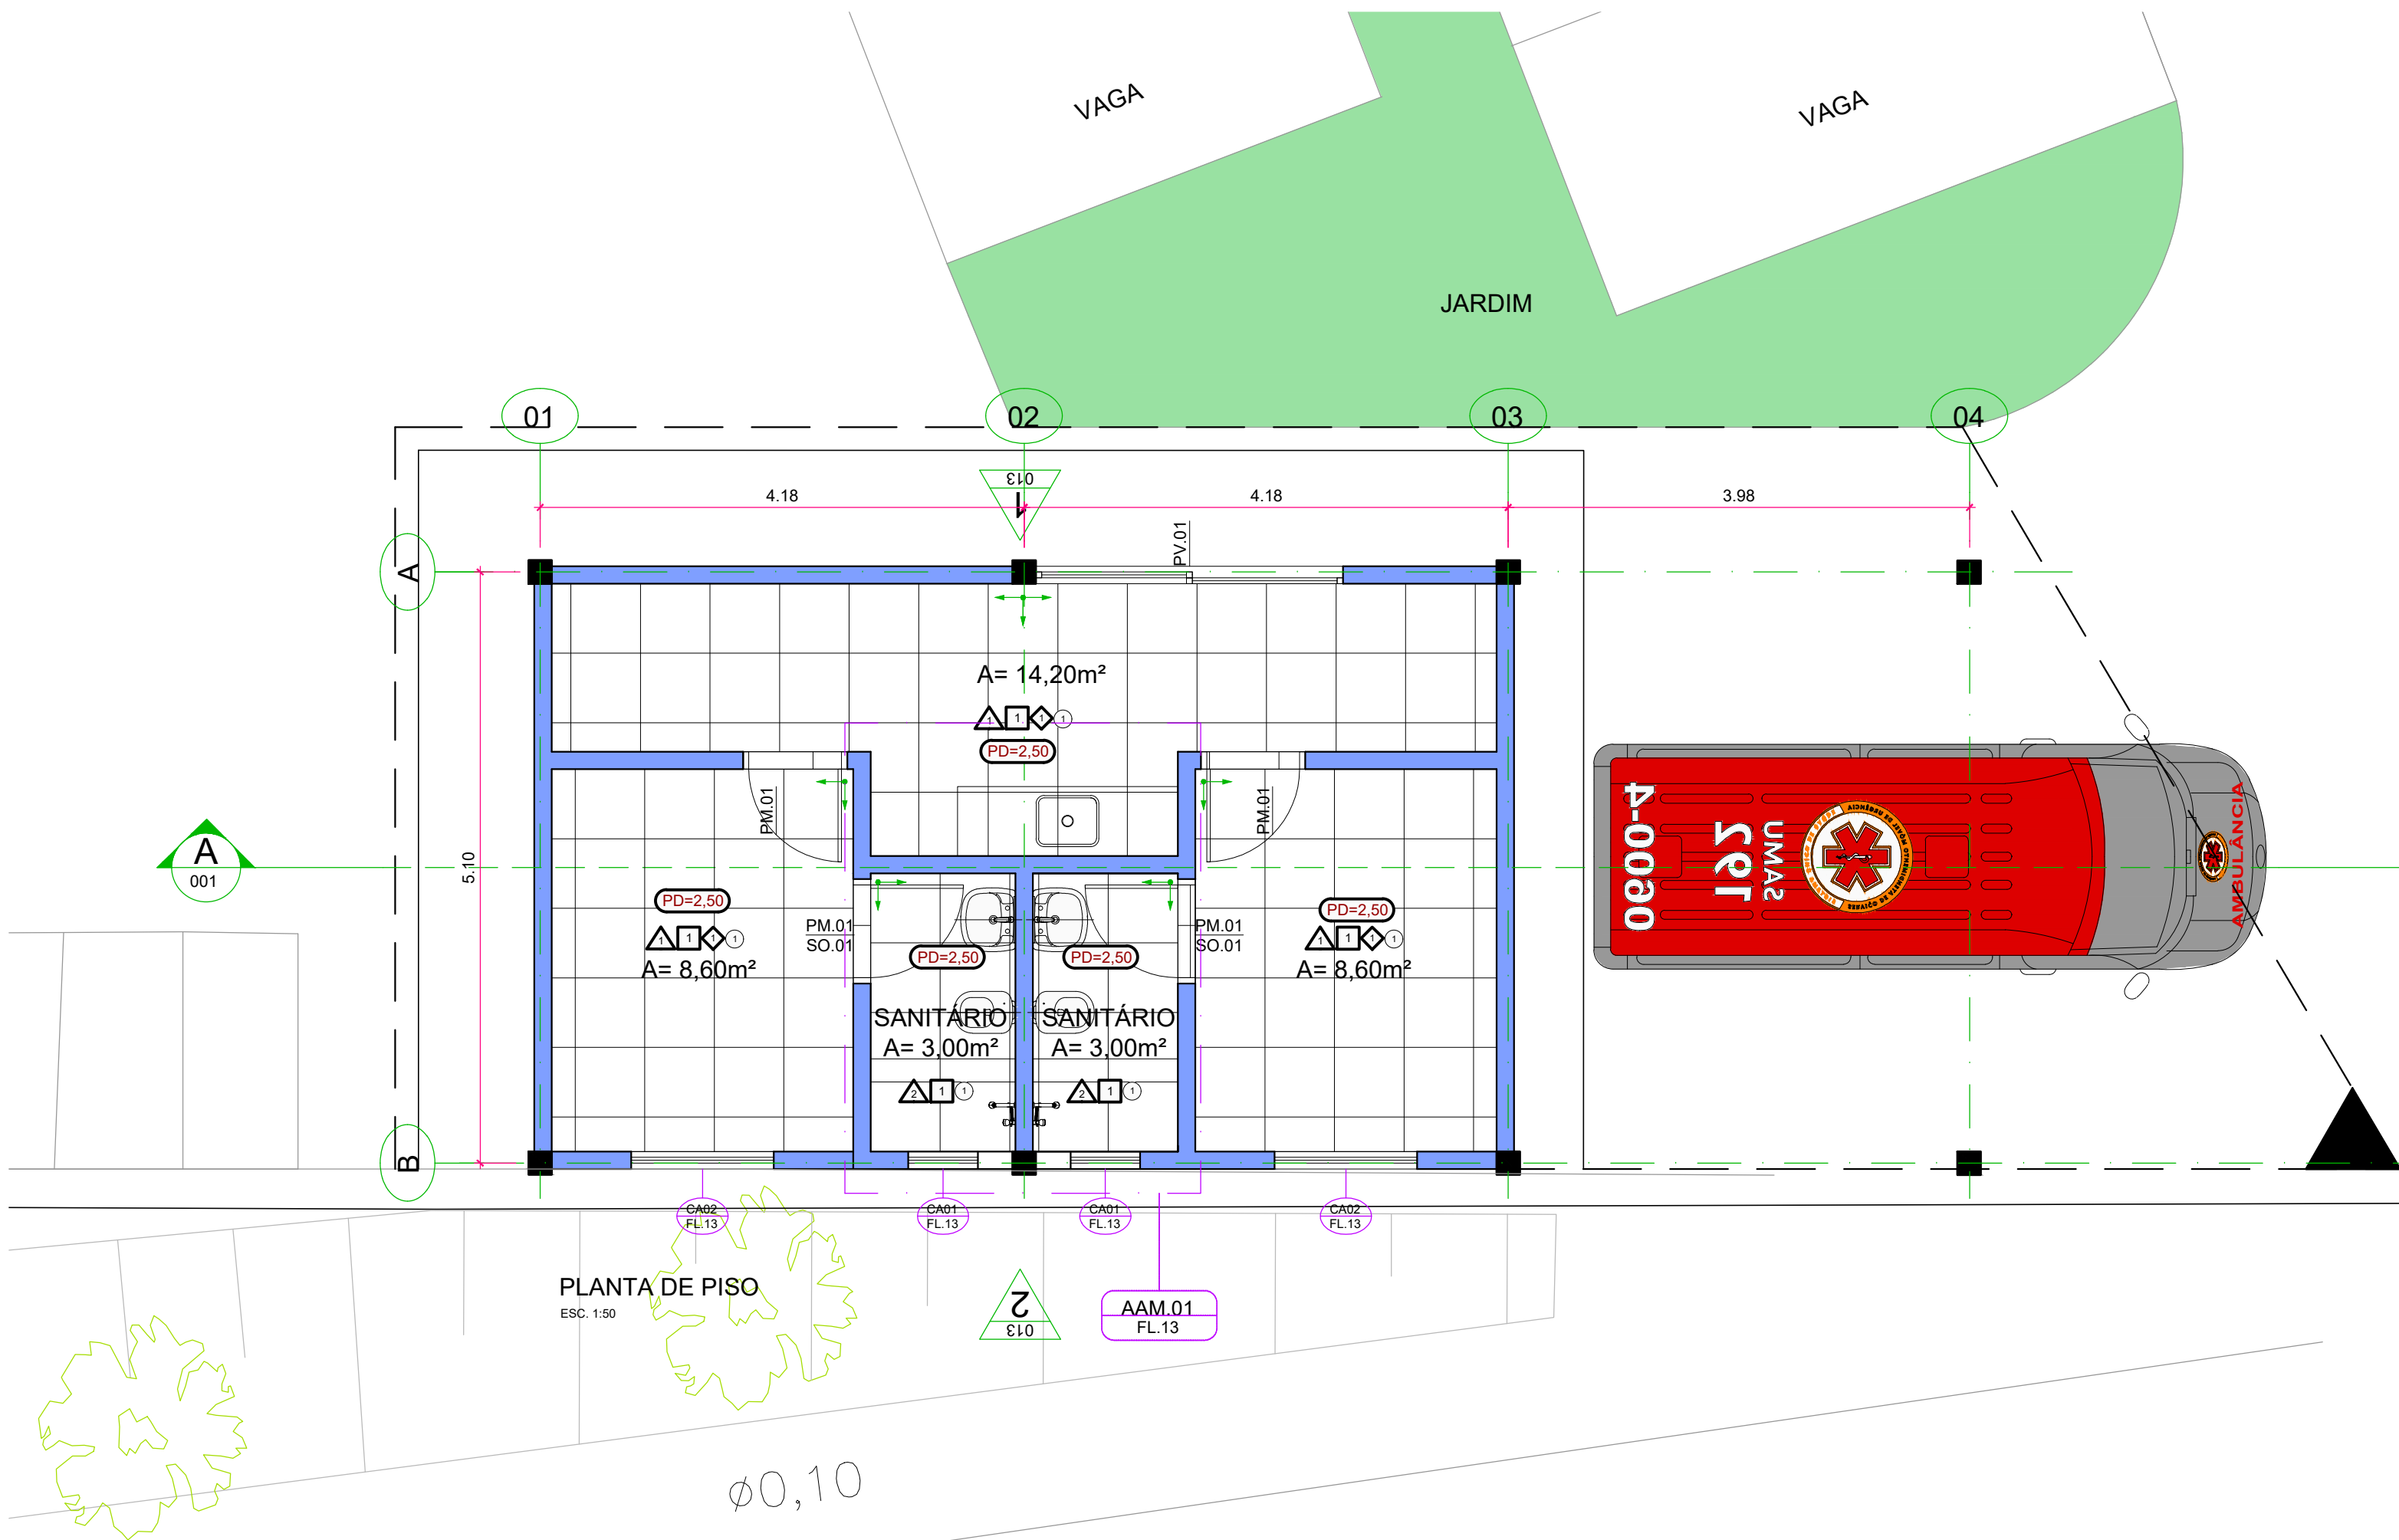

LOGATTI Engenharia Ltda. - EPP

CNPJ 56.888.142/0001-91

Rua Imaculada Conceição, 1039 - Carmo

Telefone (16) 3332-3416

CEP. 14800-190, Araraquara - SP

logattitda@uol.com.br

PREFEITURA DO MUNICÍPIO DE ARARAQUARA

Projeto UPA CENTRAL - AMÉLIA BERNARDINO CUTRALE

Processo

Objeto PROJETO DE REFORMA E AMPLIAÇÃO

Arquivo

Título PLANTAS

Folha n°

Local AV. MARGINAL MARIA ANTONIA CAMARGO DE OLIVEIRA

Data

Código

Revisão

6