
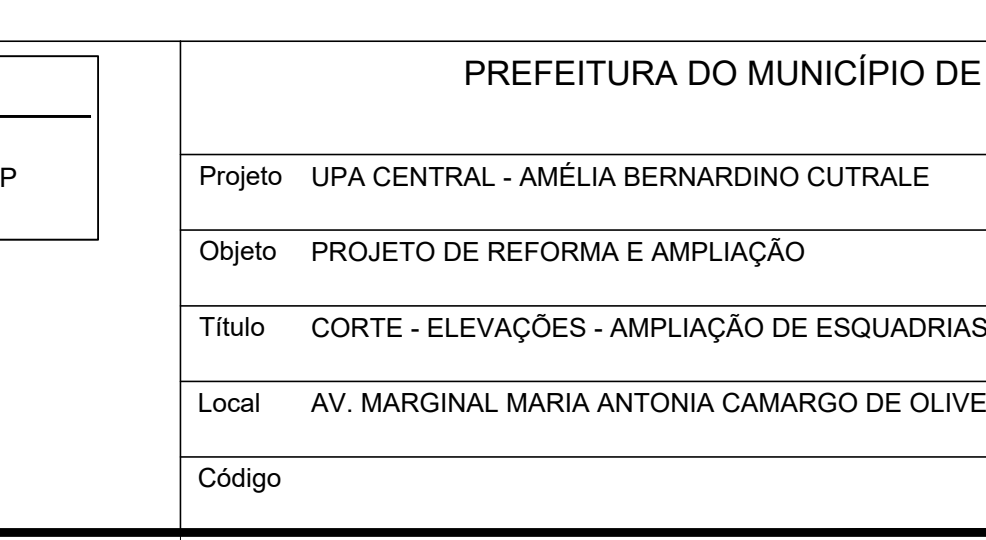
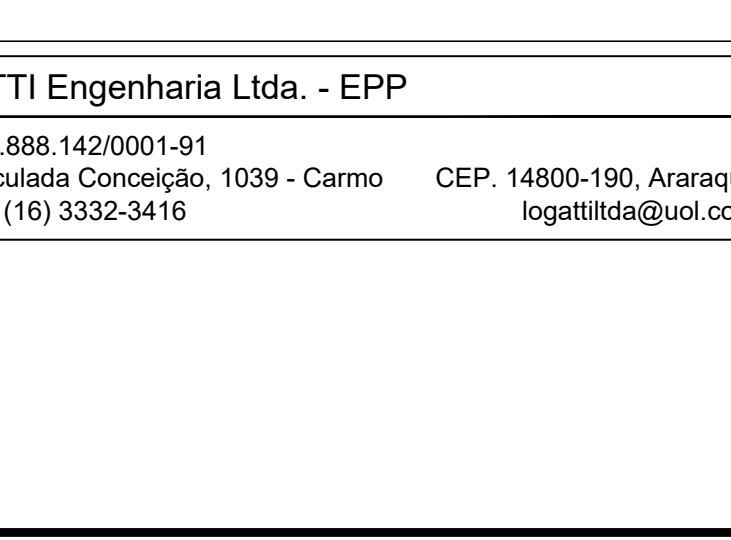
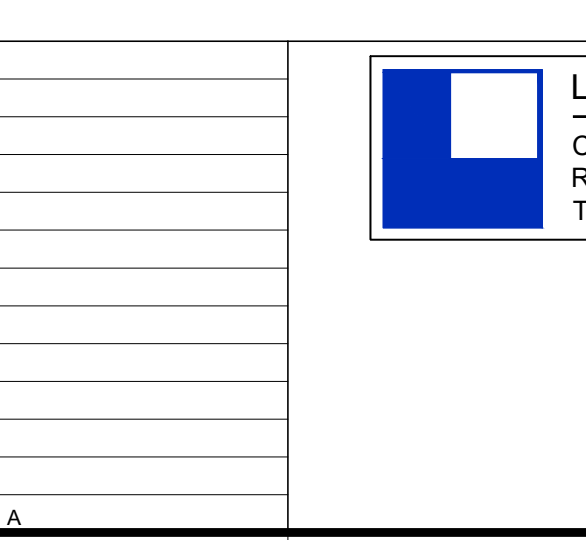


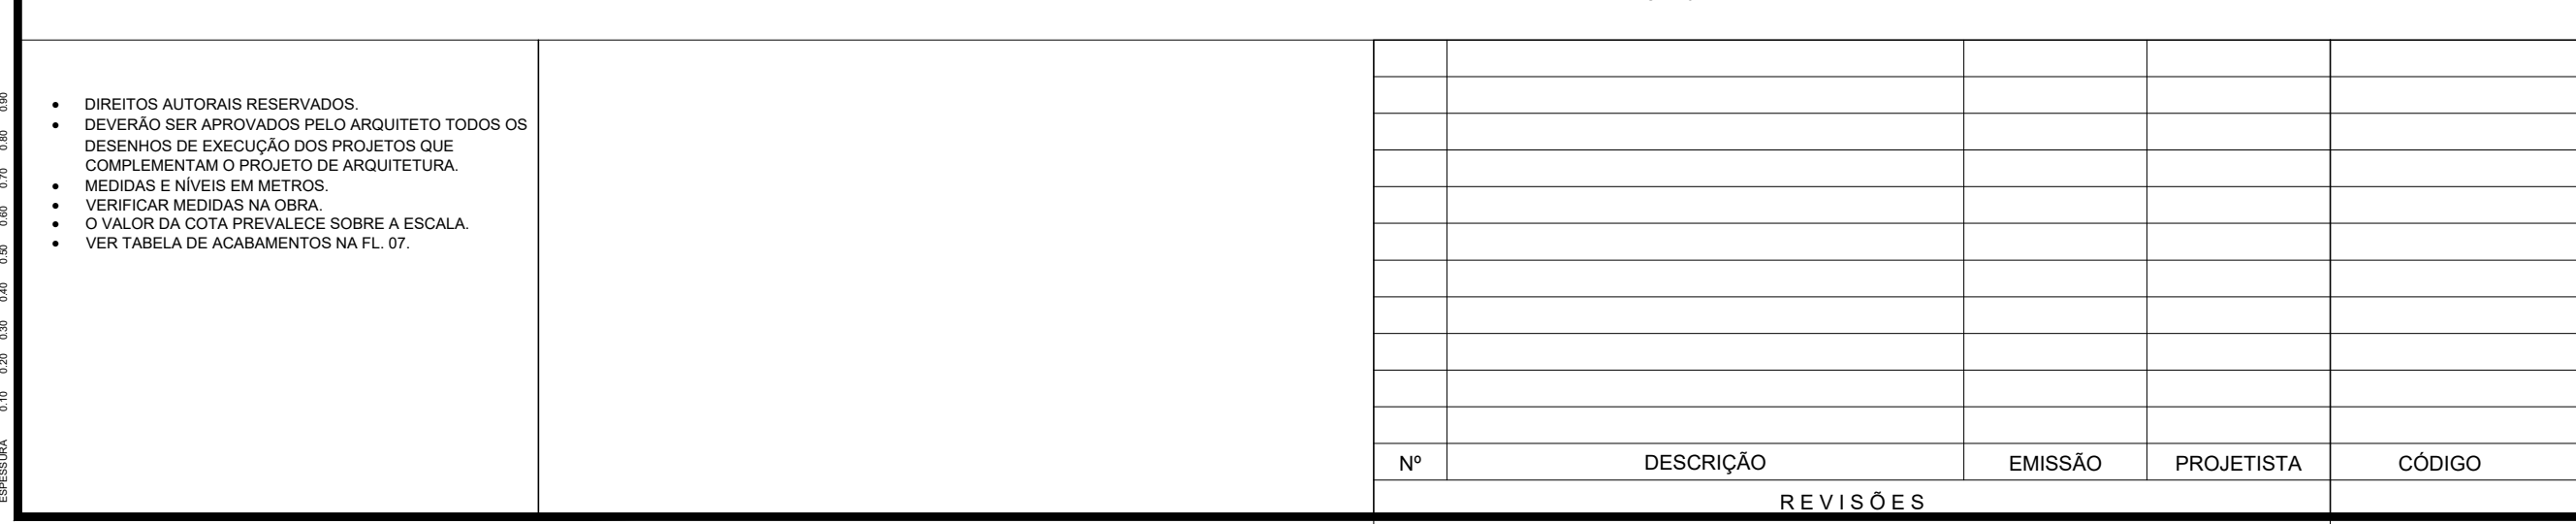

Nº	DESCRIÇÃO	EMISSÃO	PROJETISTA	CÓDIGO	OBJETO
REVISÕES				DOCUMENTOS DE REFERÊNCIA	

 **LOGATTI Engenharia Ltda. - EPP**
 CNPJ 56.888.142/0001-91
 Rua Imaculada Conceição, 1039 - Carmo CEP. 14800-190, Araraquara - SP
 Telefone (16) 3332-3416 logattiltlda@uol.com.br

PREFEITURA DO MUNICÍPIO DE ARARAQUARA			
Projeto	UPA CENTRAL - AMÉLIA BERNARDINO CUTRALE		Processo
Objeto	PROJETO DE REFORMA E AMPLIAÇÃO		Arquivo
Título	CORTE - ELEVAÇÕES - AMPLIAÇÃO DE ESQUADRIAS E DE SANITÁRIOS		Folha n° 13/13
Local	AV. MARGINAL MARIA ANTONIA CAMARGO DE OLIVEIRA		Data FEV/2024
Código			Escala INDICADA
			Revisão 6