
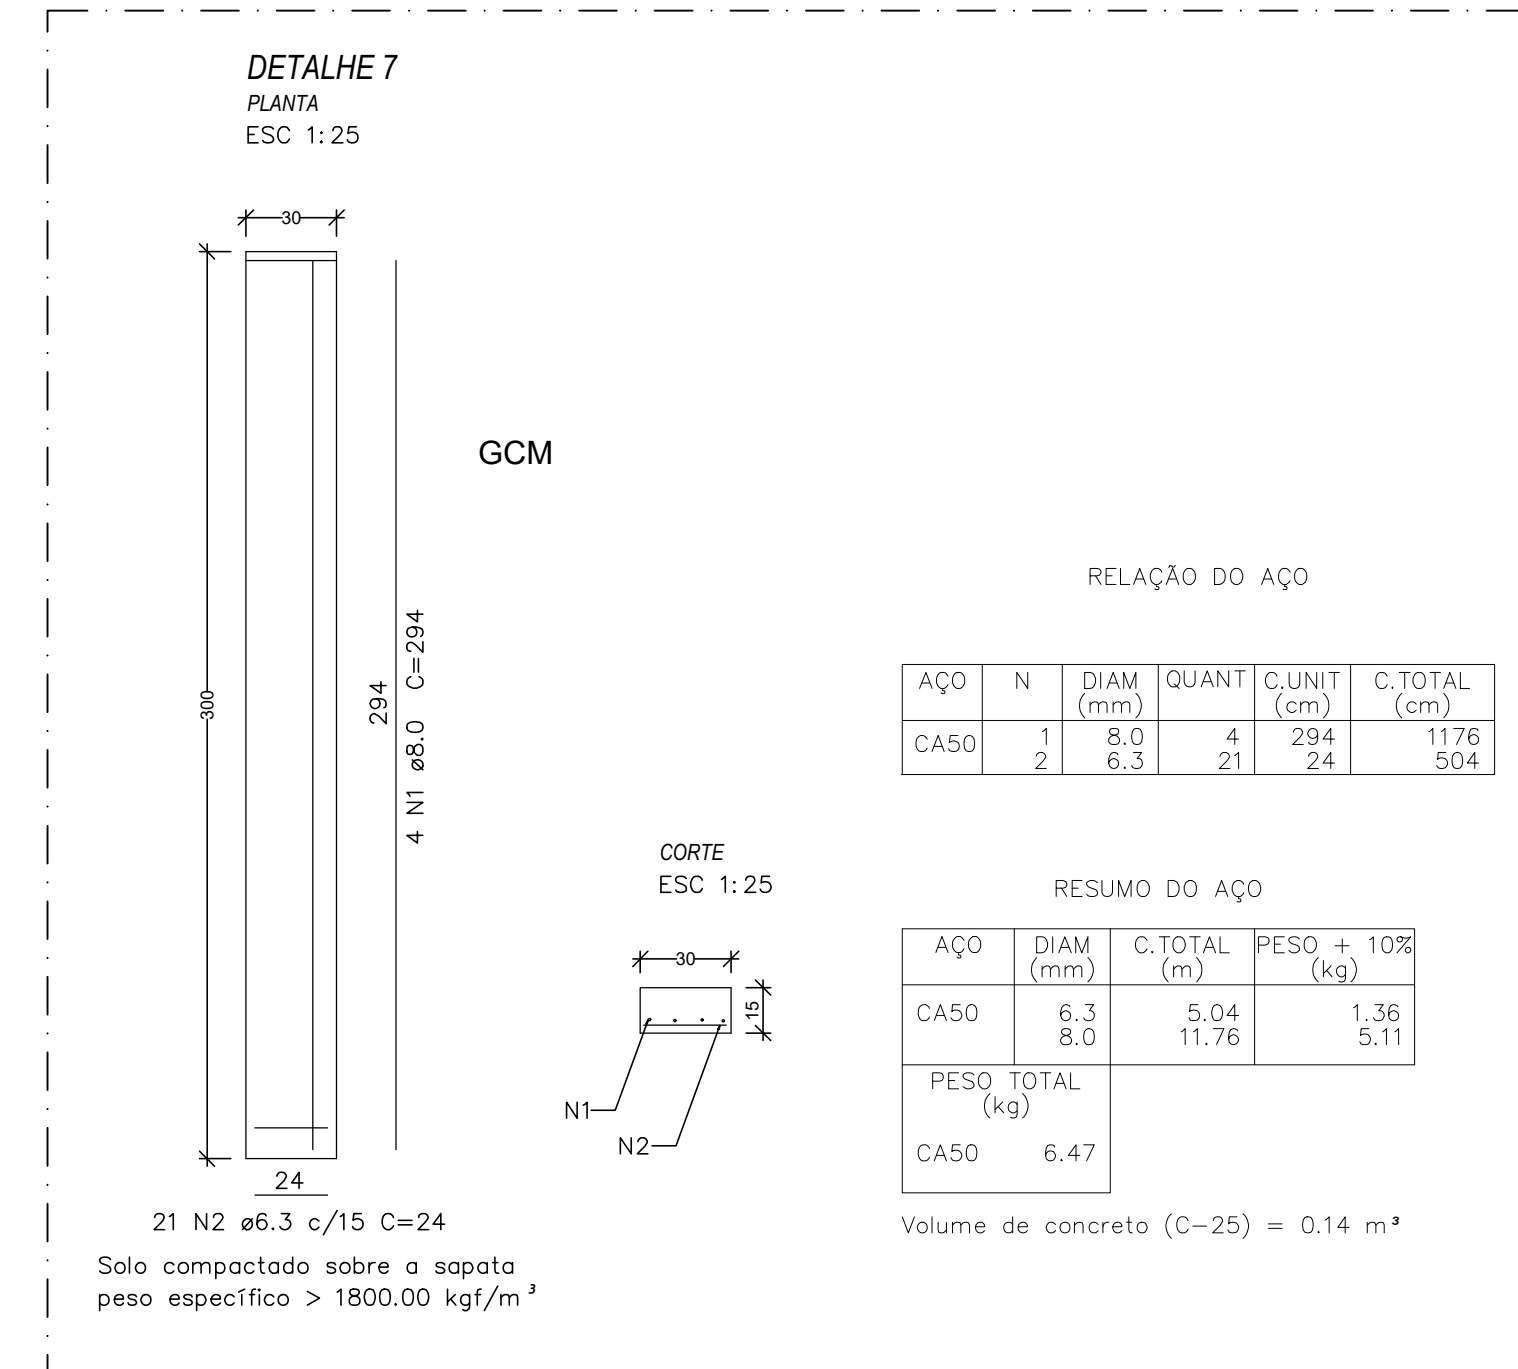


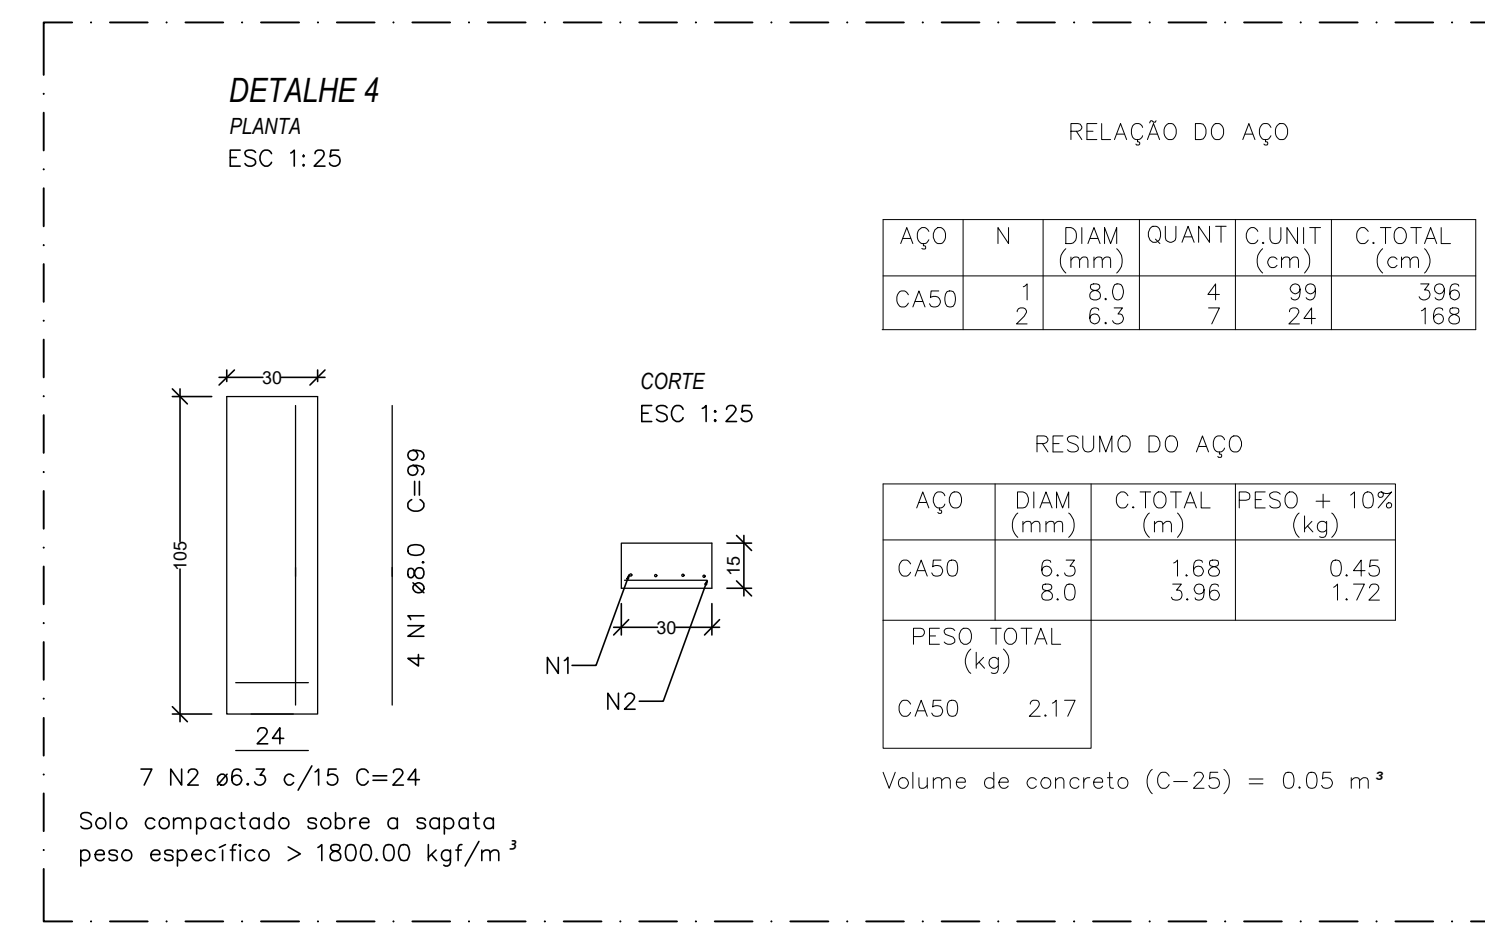

| PREFEITURA DO MUNICÍPIO DE ARARAQUARA          |                                                             |                    |
|------------------------------------------------|-------------------------------------------------------------|--------------------|
| SECRETARIA MUNICIPAL DE DESENVOLVIMENTO URBANO |                                                             |                    |
| Projeto                                        | UPA CENTRAL AMÉLIA BERNARDINO CUTRALE                       | Processo           |
| Objeto                                         | PROJETO DE REFORMA E AMPLIAÇÃO                              | Arquivo            |
| Título                                         | FUNDAÇÕES: SAPATAS PARA PAREDES INTERNAS - PRÉDIO PRINCIPAL | CV-AD-003          |
| Local                                          | AV. MARGINAL MARIA ANTÔNIA CAMARGO DE OLIVEIRA              | Folha nº 02/02     |
| Código                                         |                                                             | Data 24/02/2024    |
|                                                |                                                             | Escala INDICADA 00 |