


Pilar						Fundação					Bloco	
Nome	Seção (cm)	X (cm)	Y (cm)	Carga Máx. (tf)	Carga Mín. (tf)	Lado B (cm)	Lado H (cm)	h0 / ha (cm)	h1 / hb (cm)	ne	Estaca	ca (cm)
P1	20x20	-10.0	515.0	13.3	11.3	150	60	0	55	2	C30	-100
P2	20x20	407.5	515.0	11.6	9.8	60	60	0	55	1	C30	-100
P3	20x20	825.0	515.0	14.4	12.0	150	60	0	55	2	C30	-110
P4	20x20	1222.5	515.0	10.6	8.1	60	60	0	55	1	C30	-110
P5	14x30	267.0	345.0	4.8	-0.7	150	60	0	60	2	C30	-105
P6	14x30	547.0	345.0	5.1	-1.0	150	60	0	60	2	C30	-105
P7	14x30	267.0	270.0	10.7	5.1	60	60	0	55	1	C30	-100
P8	14x30	547.0	270.0	11.4	5.1	60	60	0	55	1	C30	-100
P9	20x20	-10.0	5.0	9.9	8.4	150	60	0	55	2	C30	-100
P10	20x20	407.5	5.0	9.7	8.3	60	60	0	55	1	C30	-100
P11	20x20	825.0	5.0	11.0	9.1	150	60	0	55	2	C30	-110
P12	20x20	1222.5	5.0	5.3	3.9	60	60	0	55	1	C30	-110
P13	20x20	1519.2	11.5	4.7	3.6	60	60	0	55	1	C25	-110


Estacas			
Simbologia	Nome	d (cm)	Quantidade
	C30	30.00	19

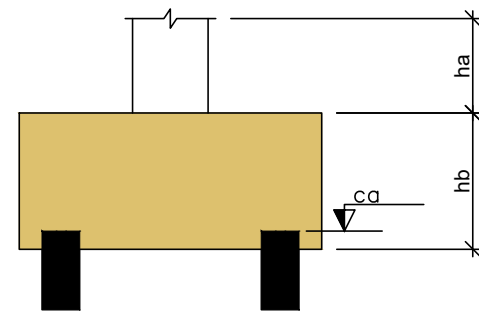

Locação no eixo X	
Coordenadas (cm)	Nome
-10.0	P1, P9
267.0	P5, P7
407.5	P2, P10
547.0	P6, P8
825.0	P3, P11
1222.5	P4, P12
1519.2	P13

Locação no eixo Y	
Coordenadas (cm)	Nome
515.0	P1, P2, P3, P4
345.0	P5, P6
270.0	P7, P8
11.5	P13
5.0	P9, P10, P11, P12



DET. DA ESTACA ESCAVADA

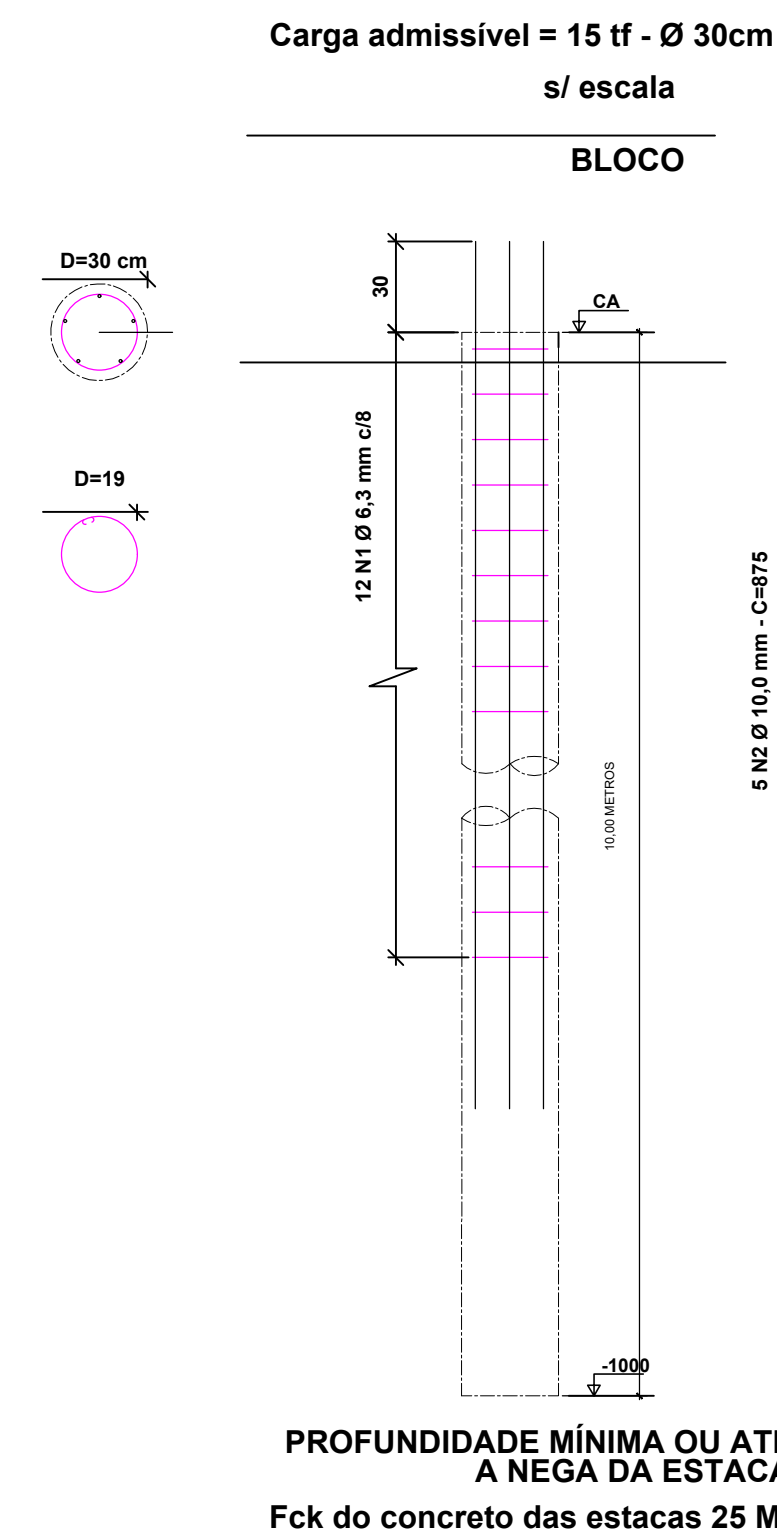

RELAÇÃO DO AÇO					
AÇO	N	DIAM (mm)	QUANT	C.UNIT (cm)	C.TOTAL (cm)
CA50	1	6,3	228	75	17100
CA50	2	10,0	95	875	83125

RESUMO DO AÇO			
AÇO	DIAM (mm)	C.TOTAL (m)	PESO + 10% (kg)
CA50	6,3	171,00	46,08
CA50	10,0	831,25	564,17
PESO TOTAL (kg)			
CA50	610,25		

Volume de concreto (C-25) = 13,43 m³

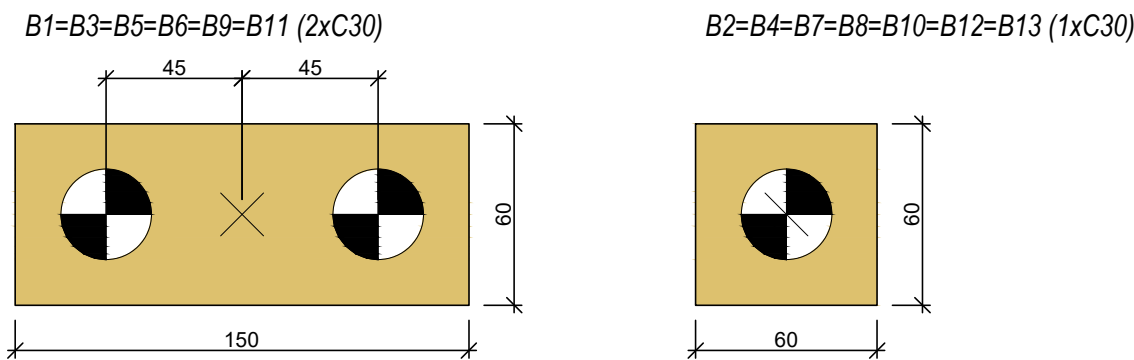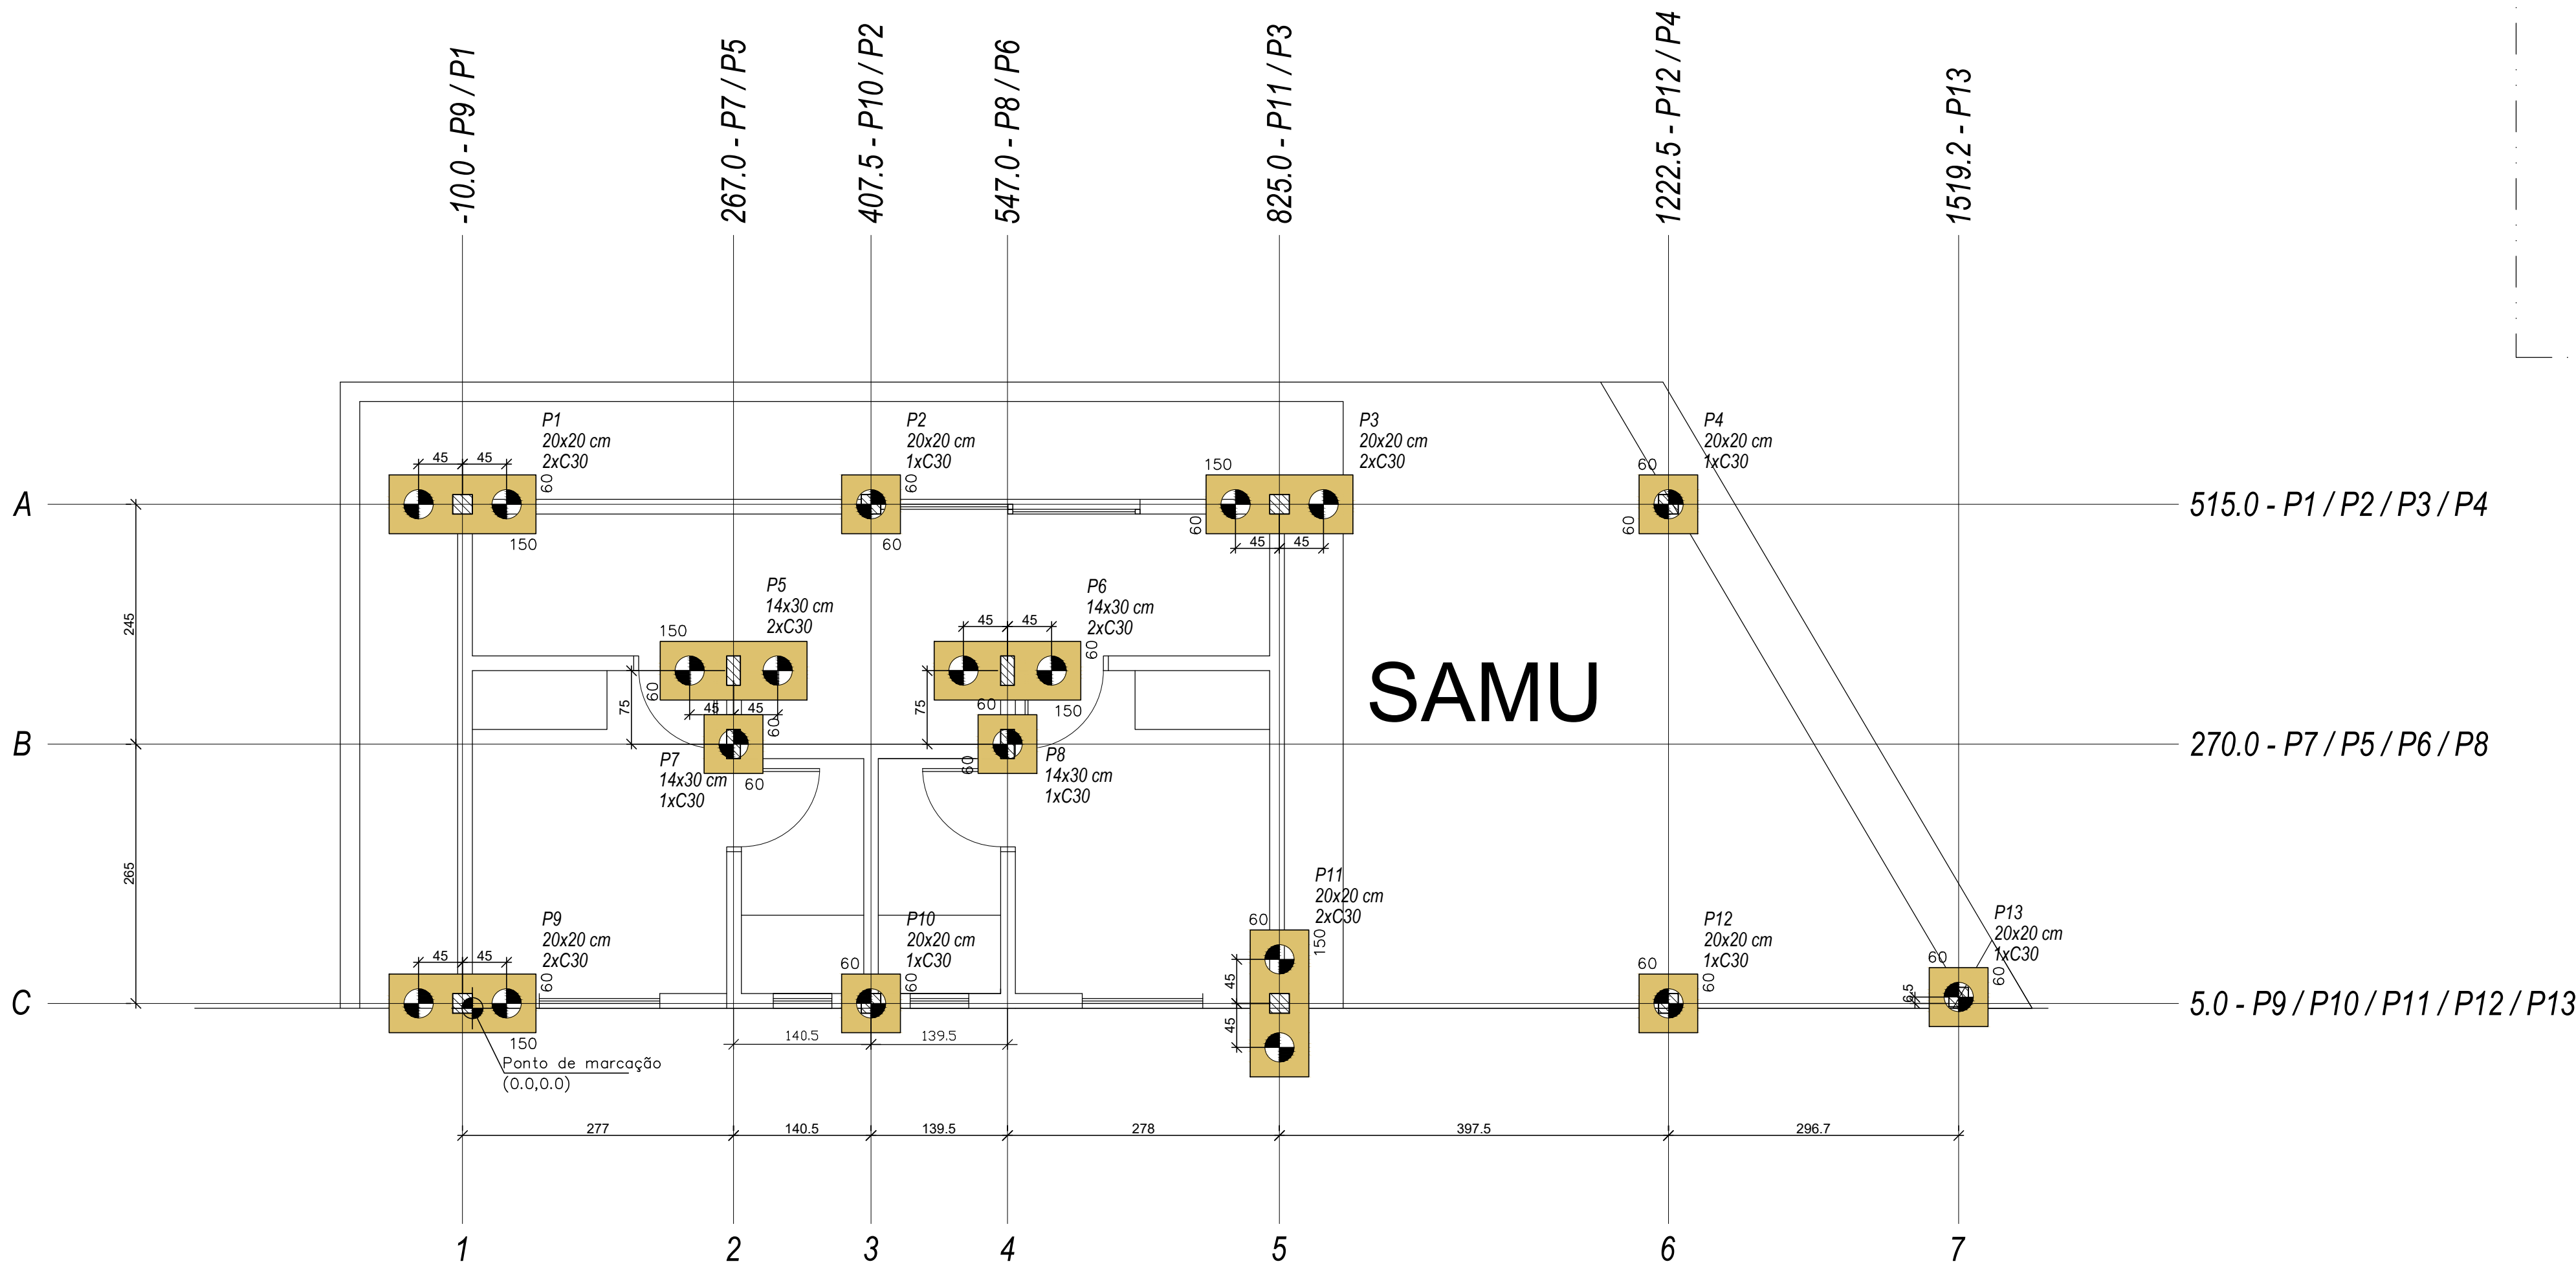

LEGENDA DOS BLOCOS
escala 1:25

PLANTA DE LOCAÇÃO
escala 1:50

NOTAS:					
1 - MEDIDAS E NÍVEIS EM CENTÍMETRO.					
2 - COBRIMENTO MÍNIMO DA ARMADURA: 3 cm					
3 - ESTE PROJETO NÃO DEVERÁ SER MODIFICADO SEM A PRÉVIA ANÁLISE E CONCORDÂNCIA DO PROJETISTA, INCORRENDO AINDA EM ISENÇÃO DE RESPONSABILIDADE DO MESMO.					
00	EMISSION INICIAL	22.02.2024			
Nº	DESCRIÇÃO	EMISSION	PROJETISTA	CÓDIGO	OBJETO
REVISÕES					
DOCUMENTOS DE REFERÊNCIA					

LOGATTI Engenharia Ltda. - EPP

CNPJ 56.888.142/0001-91
Rua Imaculada Conceição, 1039 - Carmo CEP. 14800-190, Araraquara - SP
Telefone (16) 3332-3416 logattitda@uol.com.br

COORDENAÇÃO / GESTÃO
ENGº FRANCISCO LOGATTI FILHO
CREA-600510807-SP

PREFEITURA DO MUNICÍPIO DE ARARAQUARA SECRETARIA MUNICIPAL DE DESENVOLVIMENTO URBANO

Projeto	UPA CENTRAL AMÉLIA BERNARDINO CUTRALE	Processo
Objeto	PROJETO DE REFORMA E AMPLIAÇÃO	Arquivo CV-A1-001
Título	LOCAÇÃO DAS FUNDAÇÕES - SAMU	Folha nº 01/01
Local	AV. MARGINAL MARIA ANTÔNIA CAMARGO DE OLIVEIRA	Data 22/02/2024
Código		Escala Revisão INDICADA 00