


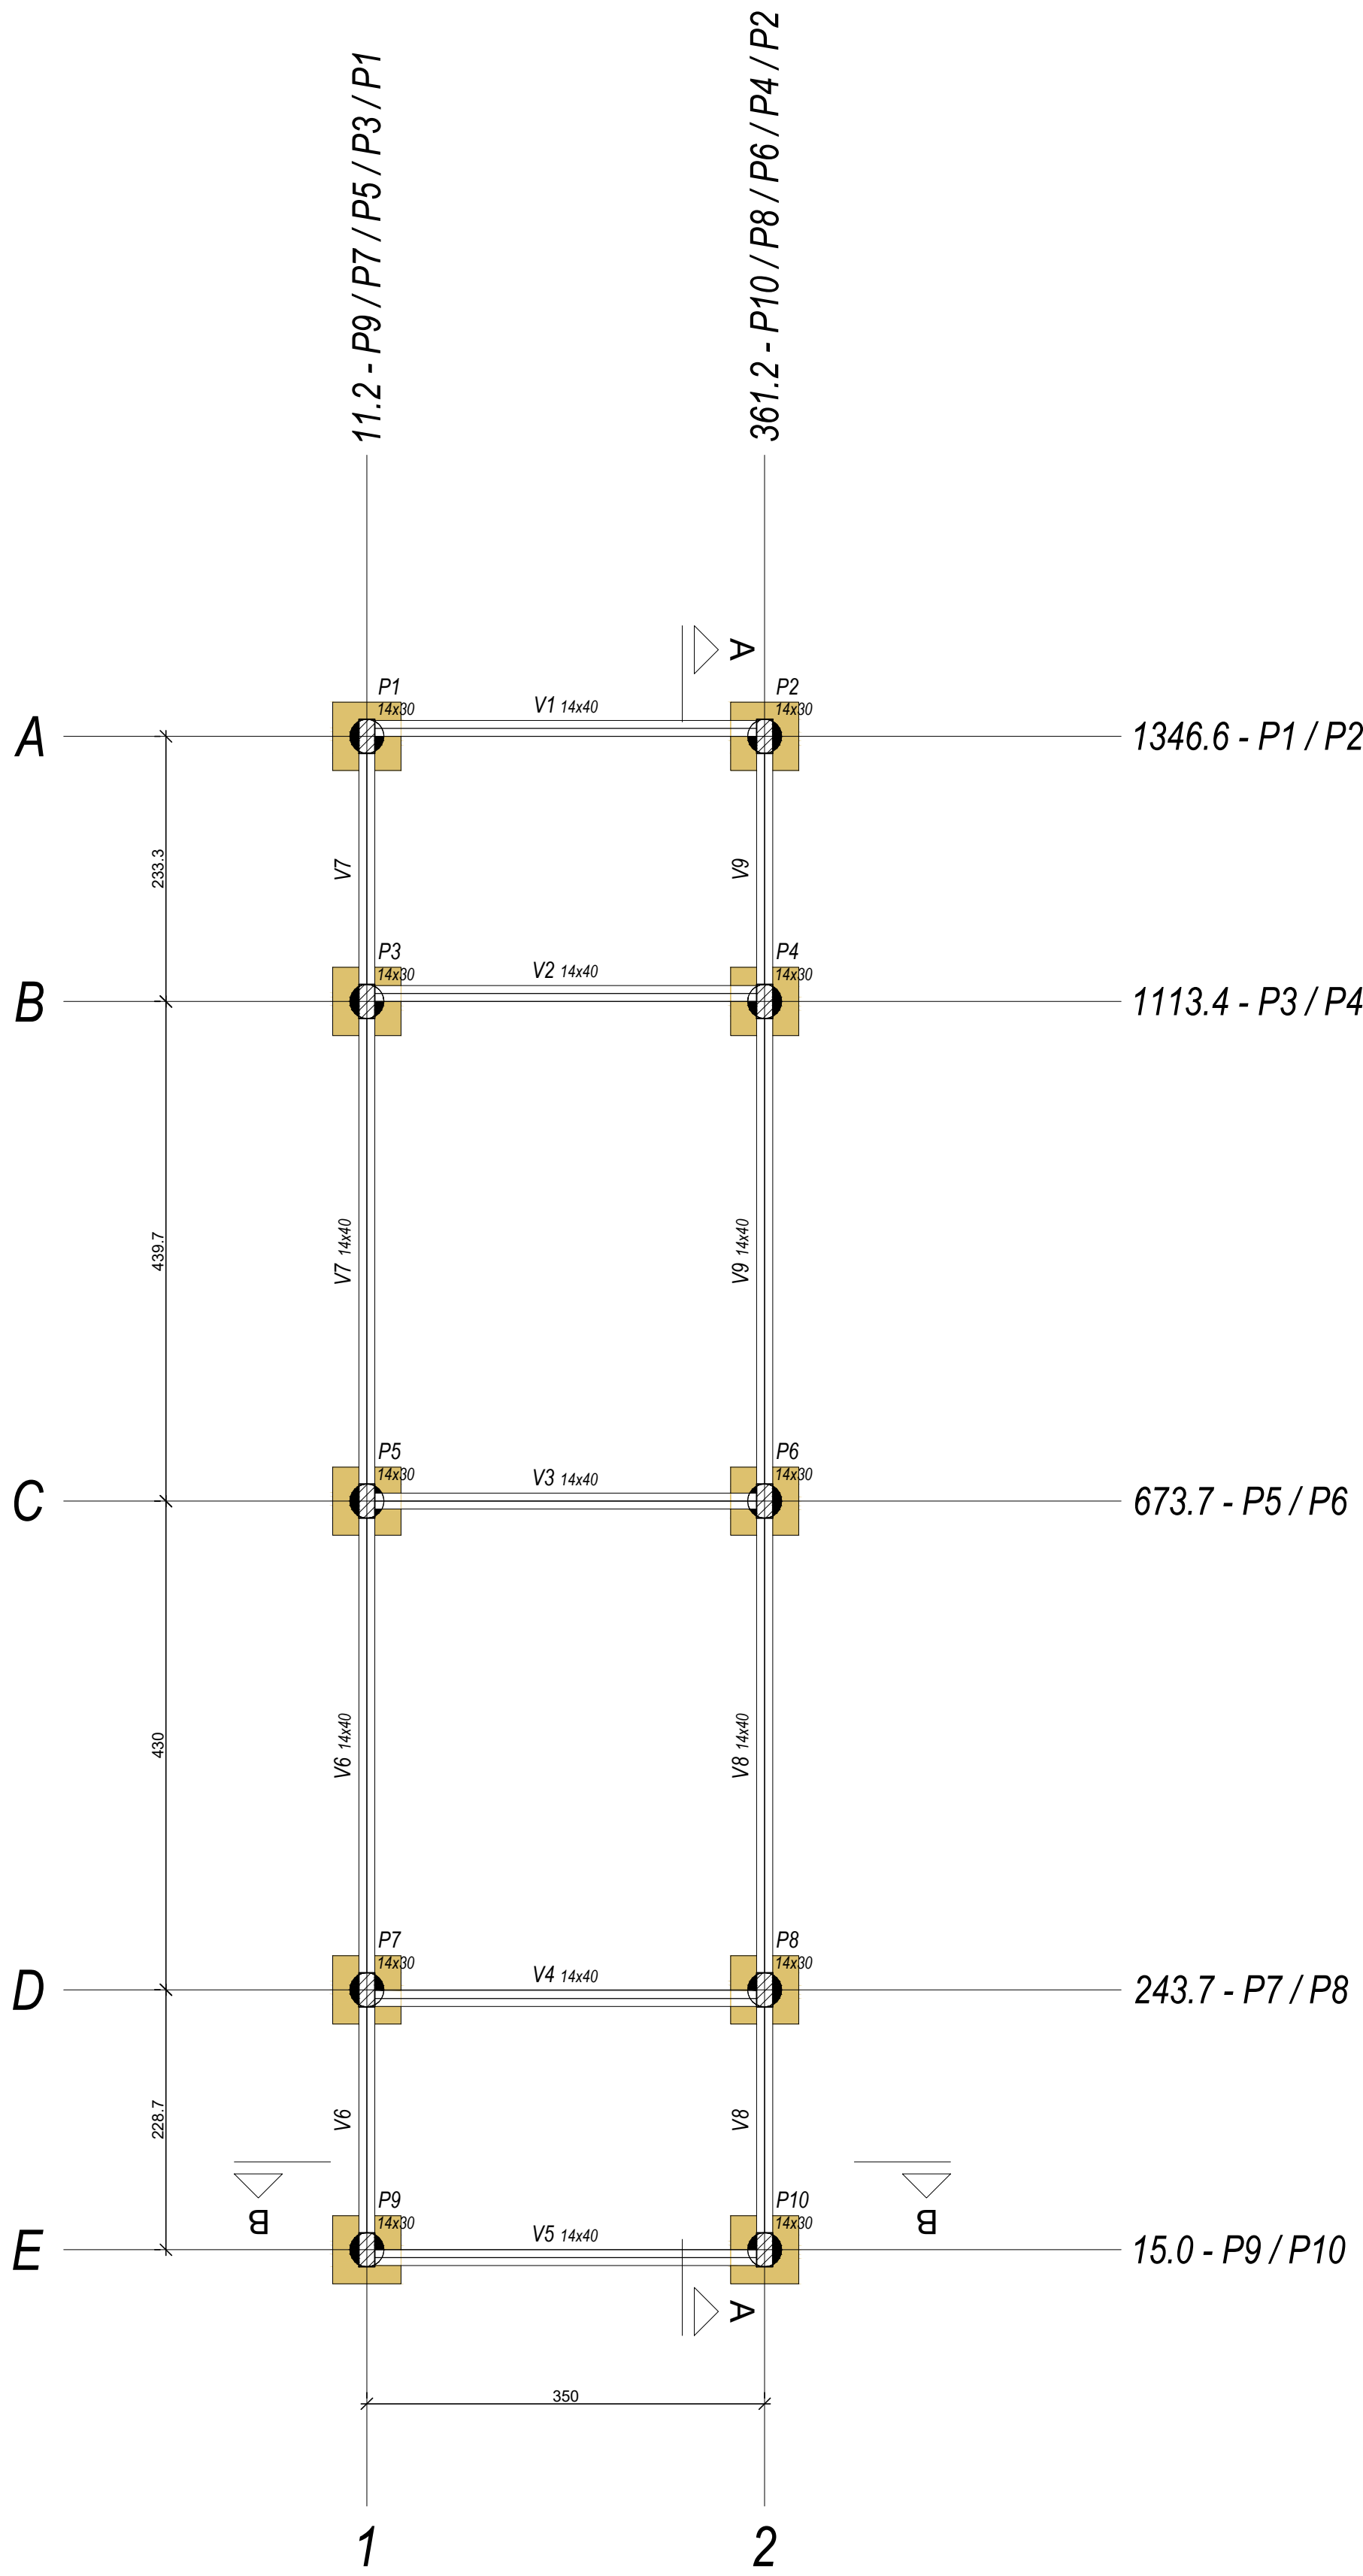


FORMA DO PAVIMENTO BALDRAME (NÍVEL 0)
escala 1:50

Vigas			
Nome	Seção (cm)	Elevação (cm)	Nível (cm)
V1	14x40	0	-20
V2	14x40	0	-20
V3	14x40	0	-20
V4	14x40	0	-20
V5	14x40	0	-20
V6	14x40	0	-20
V7	14x40	0	-20
V8	14x40	0	-20
V9	14x40	0	-20

Pilares			
Nome	Seção (cm)	Elevação (cm)	Nível (cm)
P1	14x30	-40	-60
P2	14x30	-40	-60
P3	14x30	-40	-60
P4	14x30	-40	-60
P5	14x30	-40	-60
P6	14x30	-40	-60
P7	14x30	-40	-60
P8	14x30	-40	-60
P9	14x30	-40	-60
P10	14x30	-40	-60

Legenda dos pilares	
	Pilar que passa

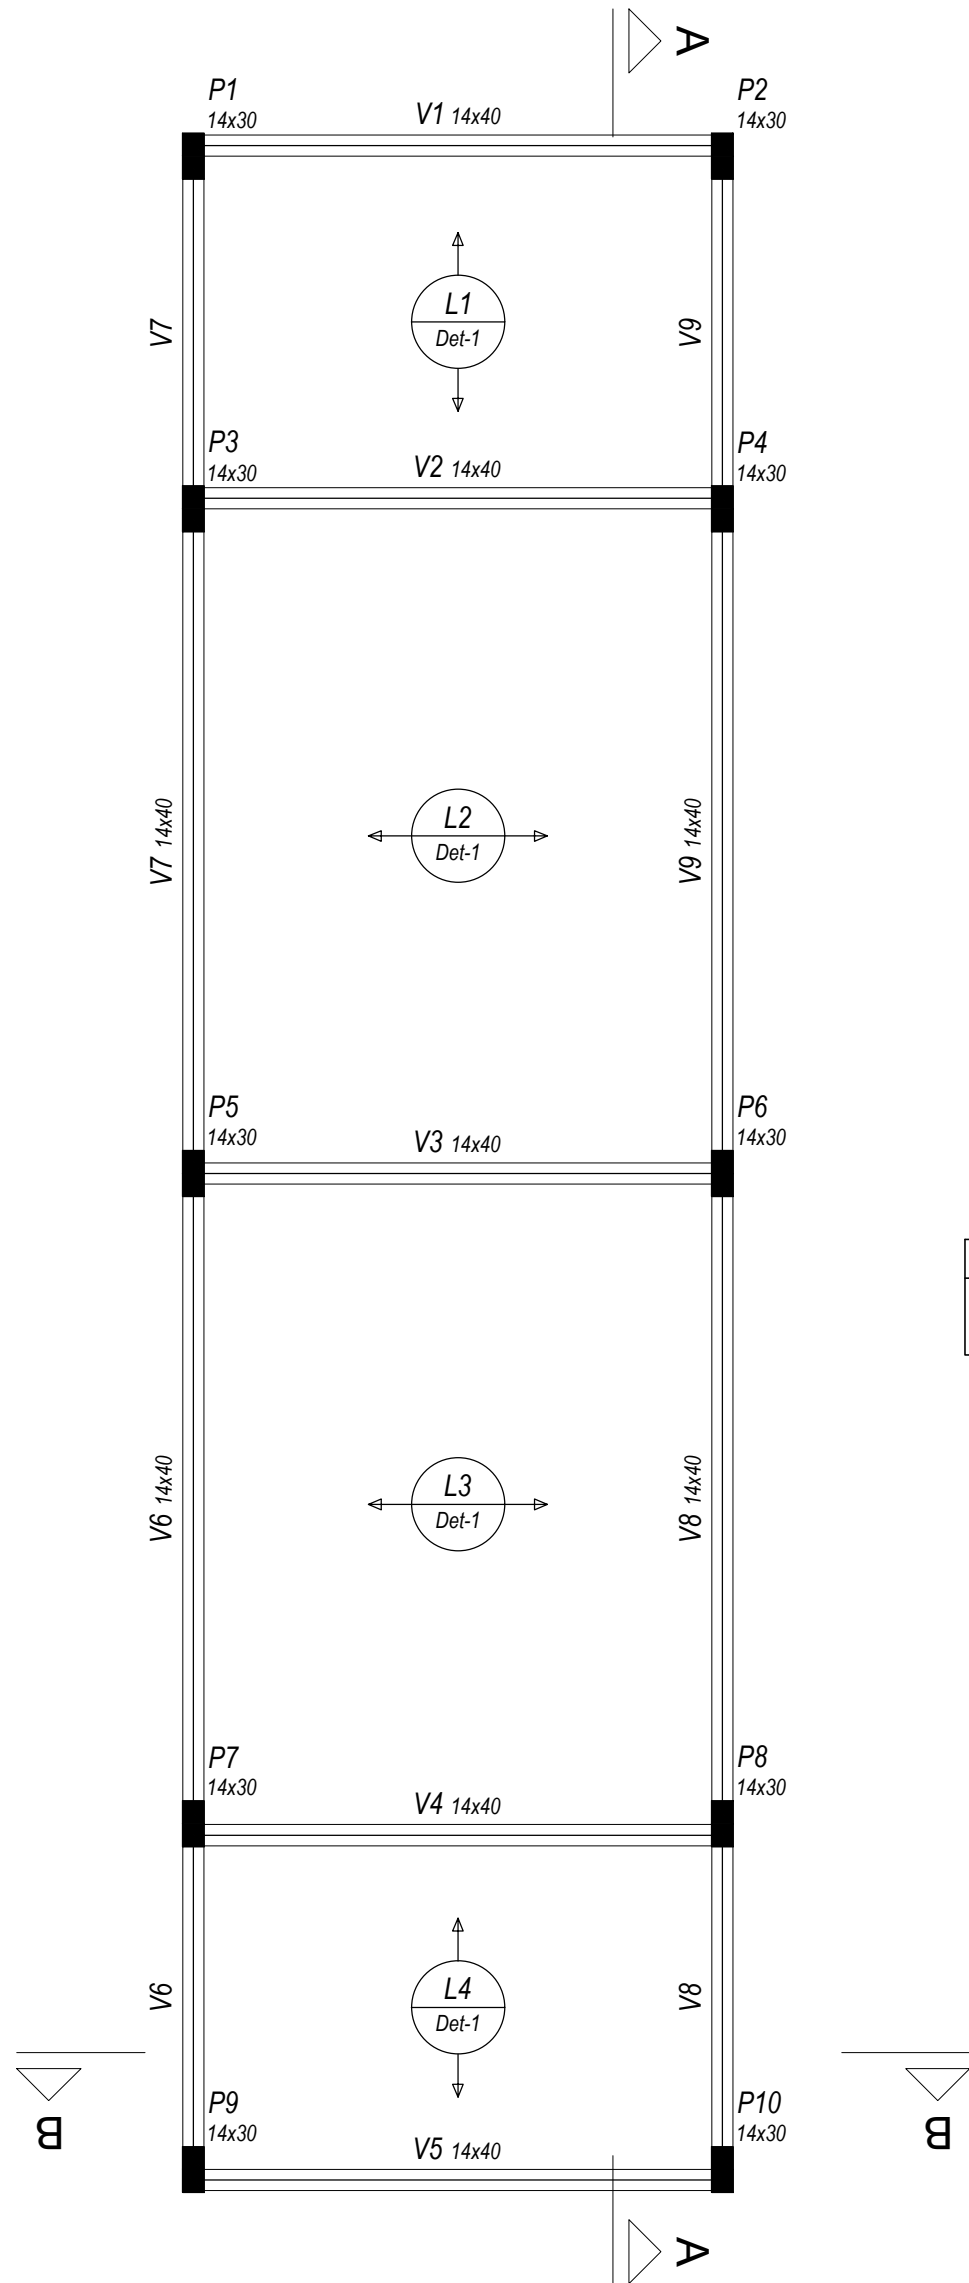

FORMA DO PAVIMENTO COBERTURA (NÍVEL 340)
escala 1:50

Vigas			
Nome	Seção (cm)	Elevação (cm)	Nível (cm)
V1	14x40	0	320
V2	14x40	0	320
V3	14x40	0	320
V4	14x40	0	320
V5	14x40	0	320
V6	14x40	0	320
V7	14x40	0	320
V8	14x40	0	320
V9	14x40	0	320


Pilares			
Nome	Seção (cm)	Elevação (cm)	Nível (cm)
P1	14x30	0	320
P2	14x30	0	320
P3	14x30	0	320
P4	14x30	0	320
P5	14x30	0	320
P6	14x30	0	320
P7	14x30	0	320
P8	14x30	0	320
P9	14x30	0	320
P10	14x30	0	320

Legenda dos pilares	
	Pilar que morre

Lajes				
Nome	Tipo	Altura (cm)	Elevação (cm)	Nível (cm)
L1	Treliçada 1D	12	0	340
L2	Treliçada 1D	12	0	340
L3	Treliçada 1D	12	0	340
L4	Treliçada 1D	12	0	340

Área de lajes			
Tipo	Altura (cm)	Bloco de Enchimento	Área (m²)
Treliçada 1D	12	B8/25/20	43.33

Blocos de enchimento						
Detalhe	Tipo	Nome	Dimensões(cm)			Quantidade
			hb	bx	by	
1	Lajota cerâmica	B8/25/20	8	25	20	584

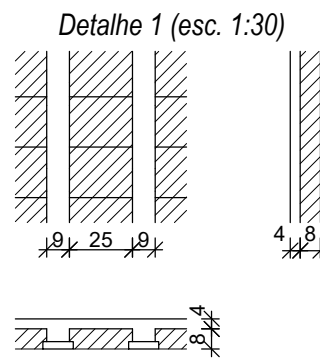

OBS - O projeto das lajes treliçadas é orientativo, devendo o fabricante apresentar projeto próprio, observando entretanto as solicitações de carga e sentido de montagem da laje, apresentados neste documento.
O projeto deverá vir acompanhado da ART do responsável técnico, do fornecedor das lajes.

Características dos materiais		
fck (kgf/cm²)	fct (kgf/cm²)	Abatimento (cm)
250	26	5.00
Dimensão máxima do agregado = 19 mm		

NOTAS:					
1 - MEDIDAS E NÍVEIS EM CENTÍMETRO.					
2 - COBRIMENTO MÍNIMO DA ARMADURA: 3 cm					
3 - ESTE PROJETO NÃO DEVERÁ SER MODIFICADO SEM A PRÉVIA ANÁLISE E CONCORDÂNCIA DO PROJETISTA, INCORRENDO AINDA EM ISENÇÃO DE RESPONSABILIDADE DO MESMO.					
00	EMISSÃO INICIAL	16.02.2024			
Nº	DESCRIÇÃO	EMISSÃO	PROJETISTA	CÓDIGO	OBJETO
REVISÕES					
DOCUMENTOS DE REFERÊNCIA					



LOGATTI Engenharia Ltda. - EPP

CNPJ 56.888.142/0001-91
Rua Imaculada Conceição, 1039 - Carmo CEP. 14800-190, Araraquara - SP
Telefone (16) 3332-3416 logattiltda@uol.com.br

COORDENAÇÃO / GESTÃO

ENGº FRANCISCO LOGATTI FILHO

CREA-600510807-SP

PREFEITURA DO MUNICÍPIO DE ARARAQUARA SECRETARIA MUNICIPAL DE DESENVOLVIMENTO URBANO		
Projeto	UPA CENTRAL AMÉLIA BERNARDINO CUTRALE	Processo
Objeto	PROJETO DE REFORMA E AMPLIAÇÃO	Arquivo CV-A1-002
Título	FORMAS DO PAV. BALDRAME E PAV. COBERTURA - DIRETORIA	Folha nº 01/01
Local	AV. MARGINAL MARIA ANTÔNIA CAMARGO DE OLIVEIRA	Data 16/02/2024
Código		Escala Revisão INDICADA 00