




DETALHES SAPATA E BLOCOS

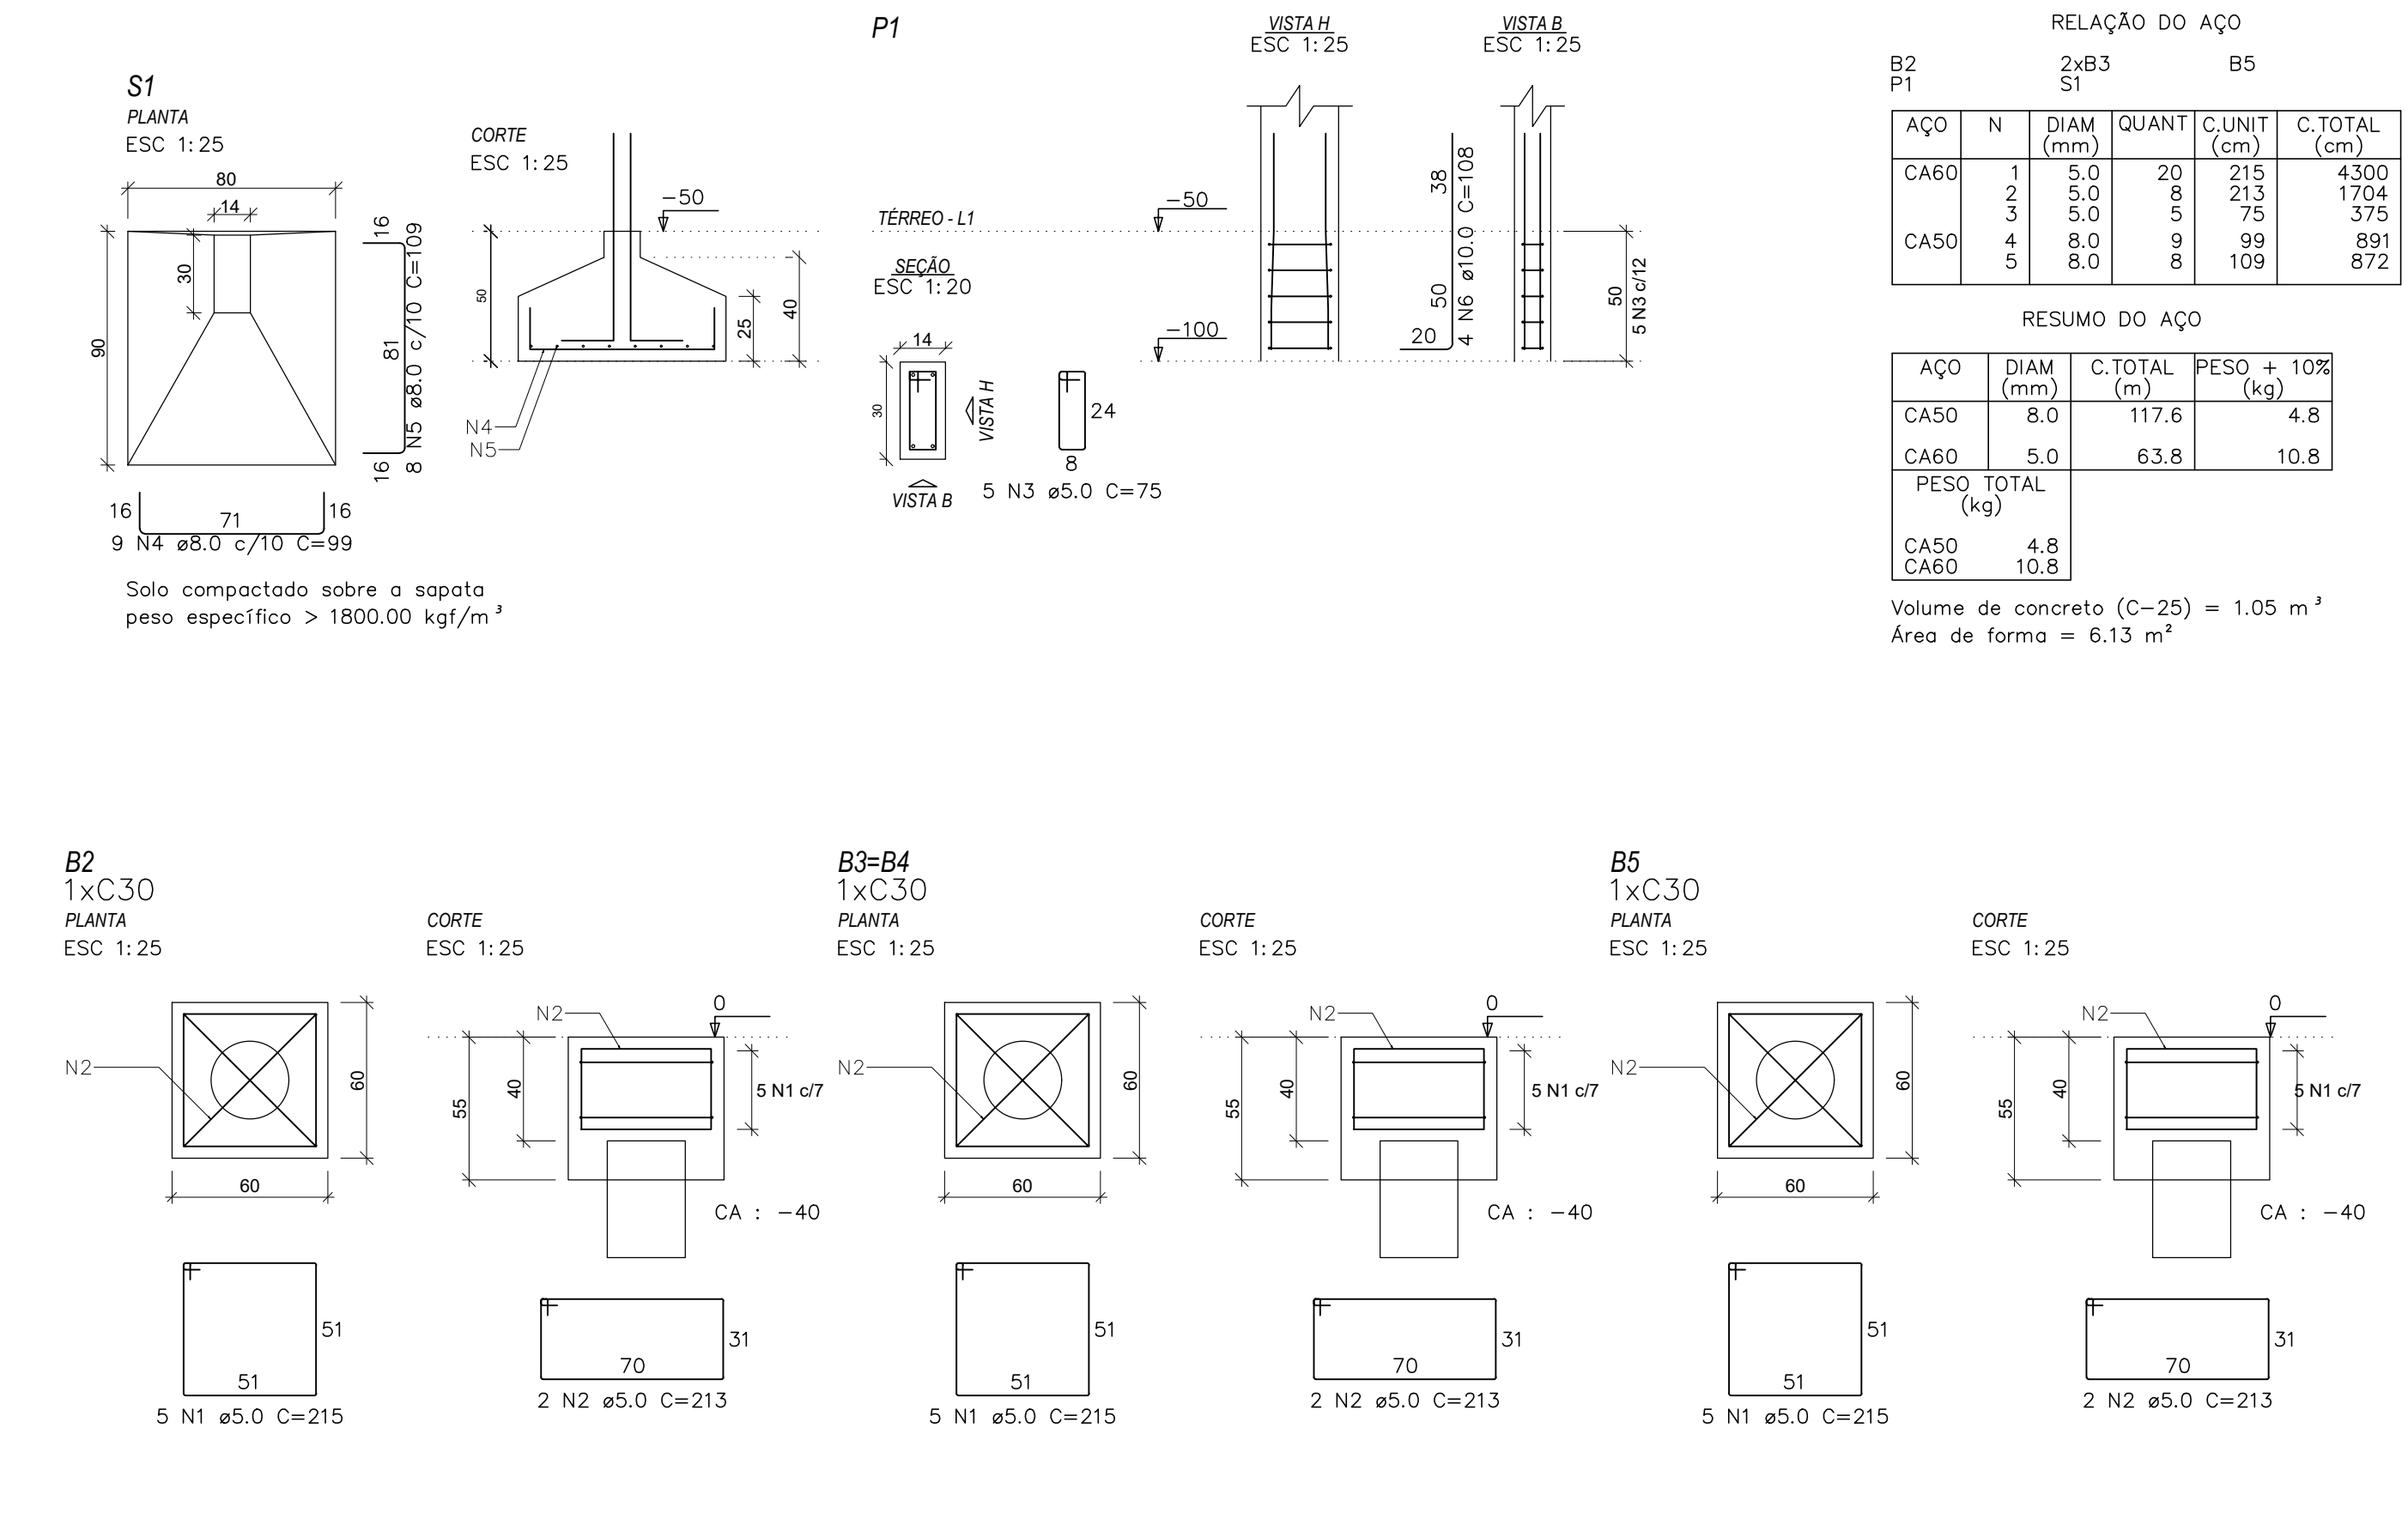

DETALHES DAS VIGAS BALDRAMES

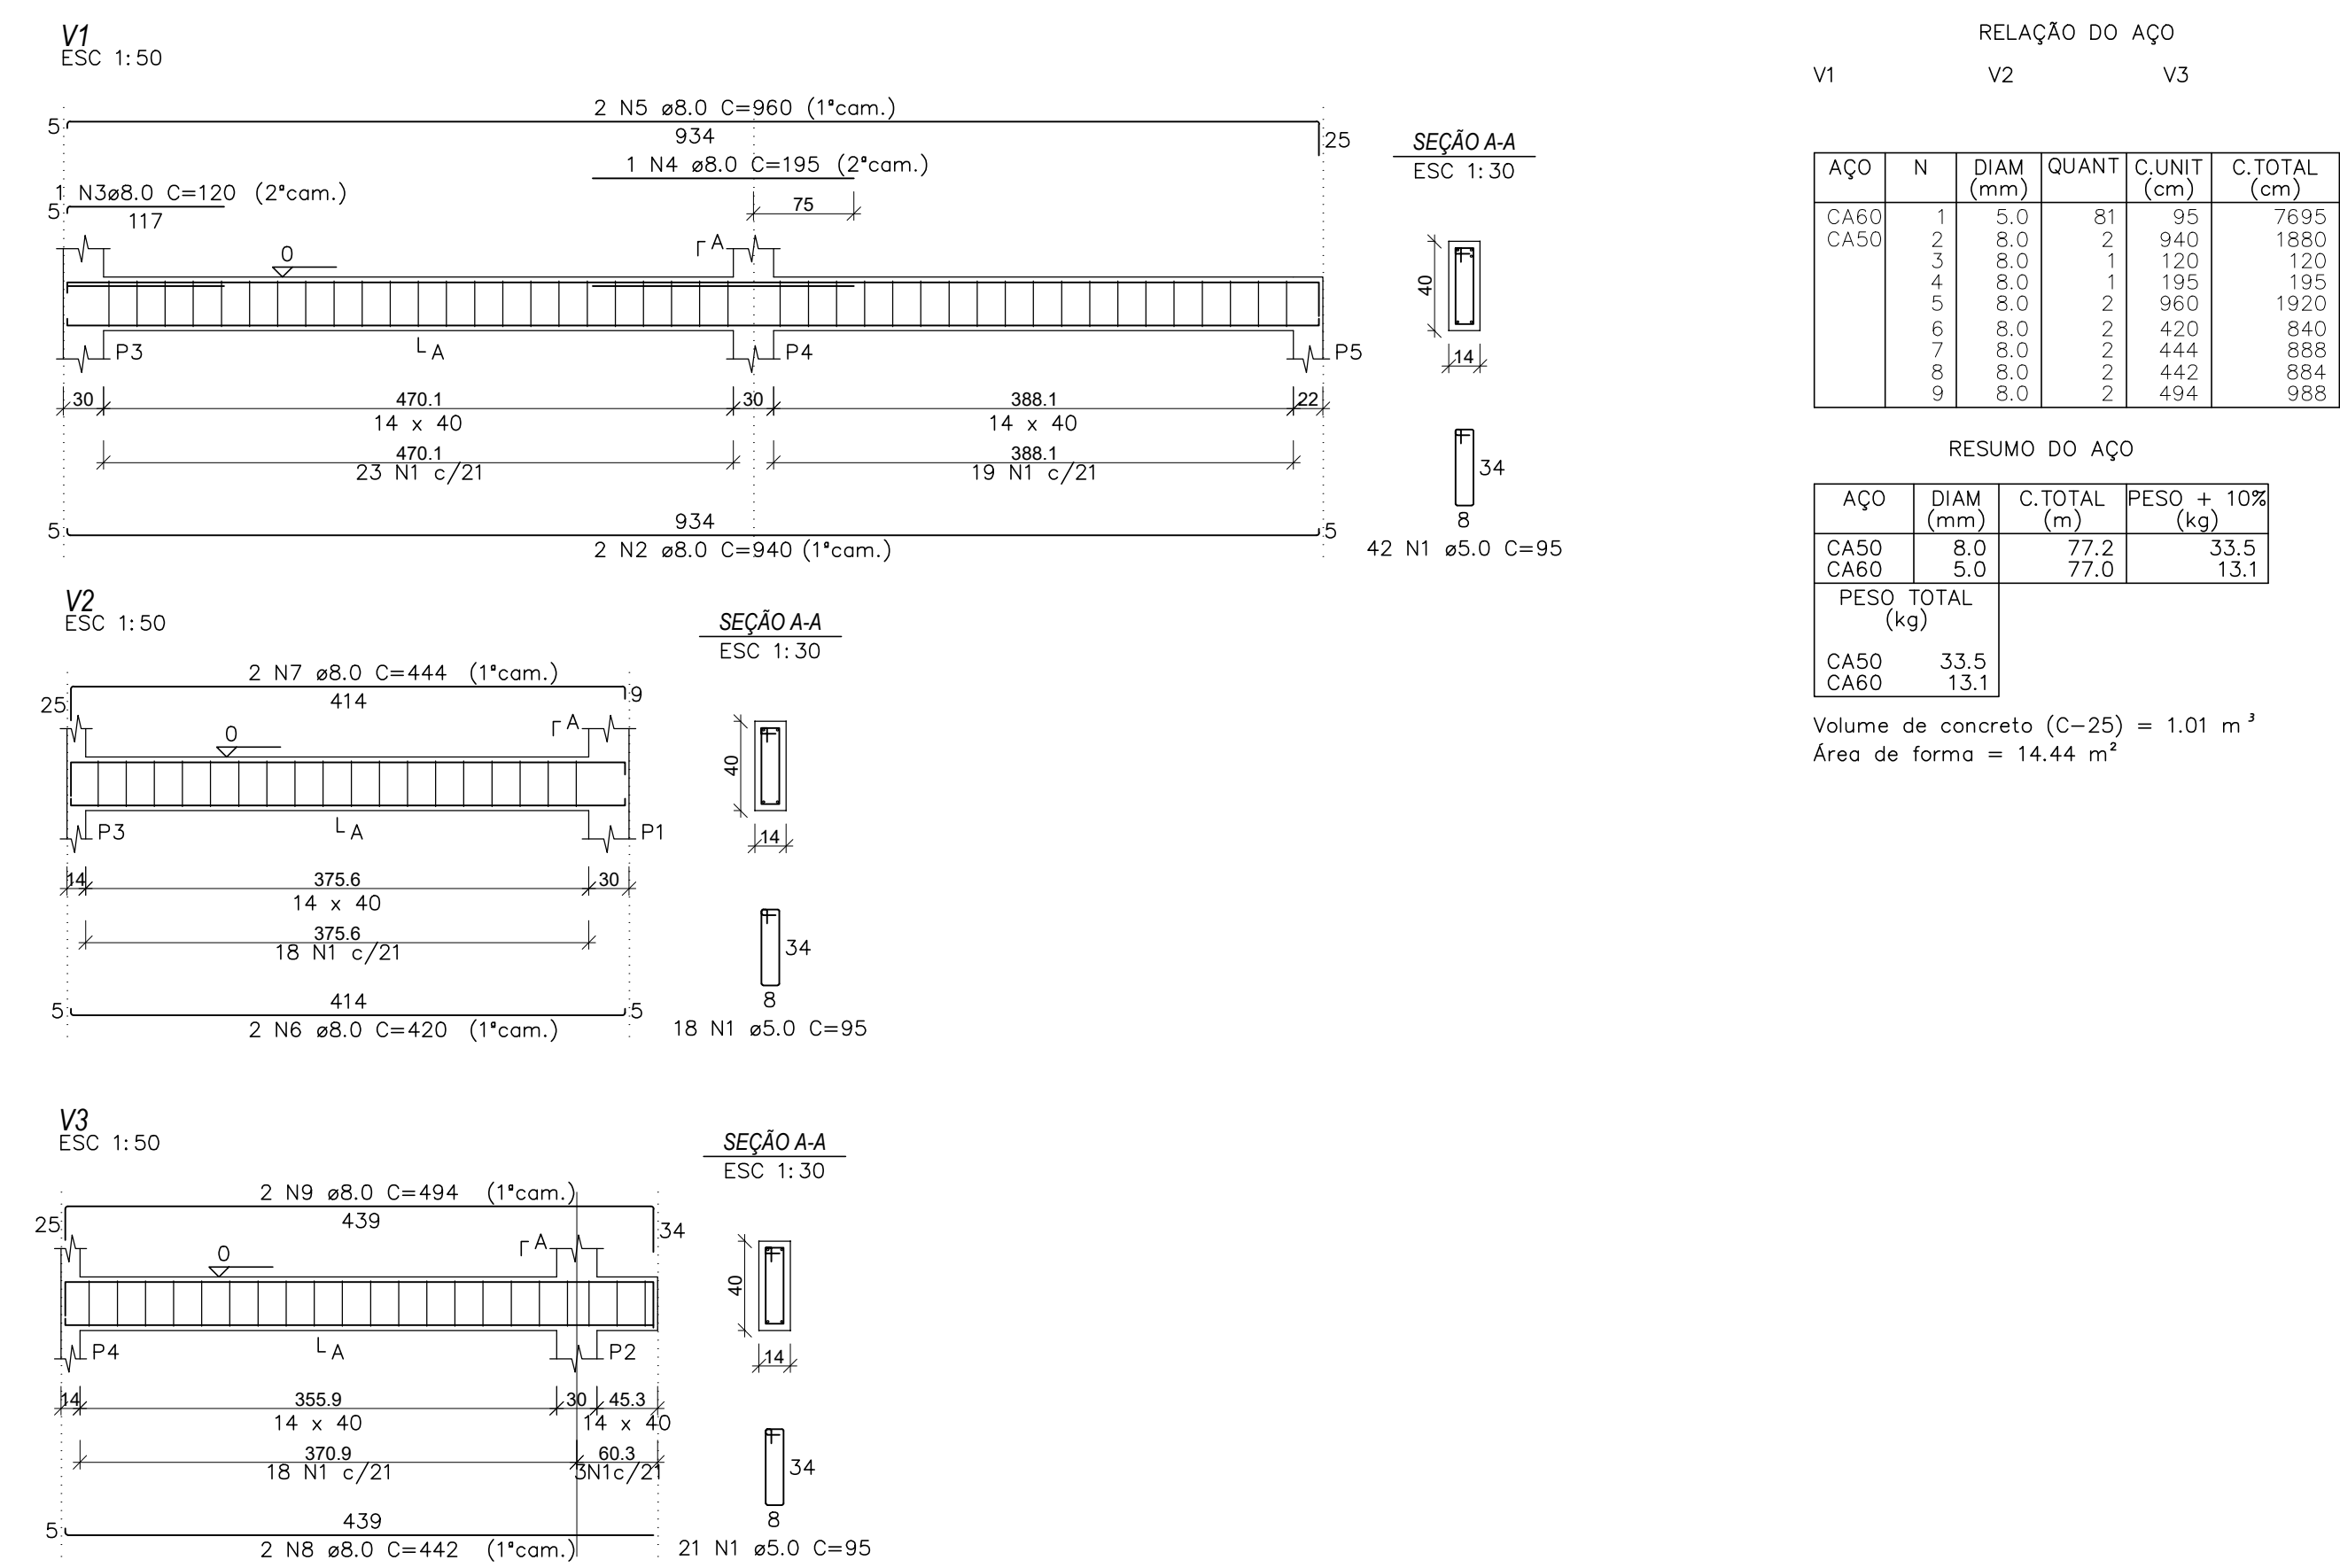

ESPERAS PARA OS PILARES:

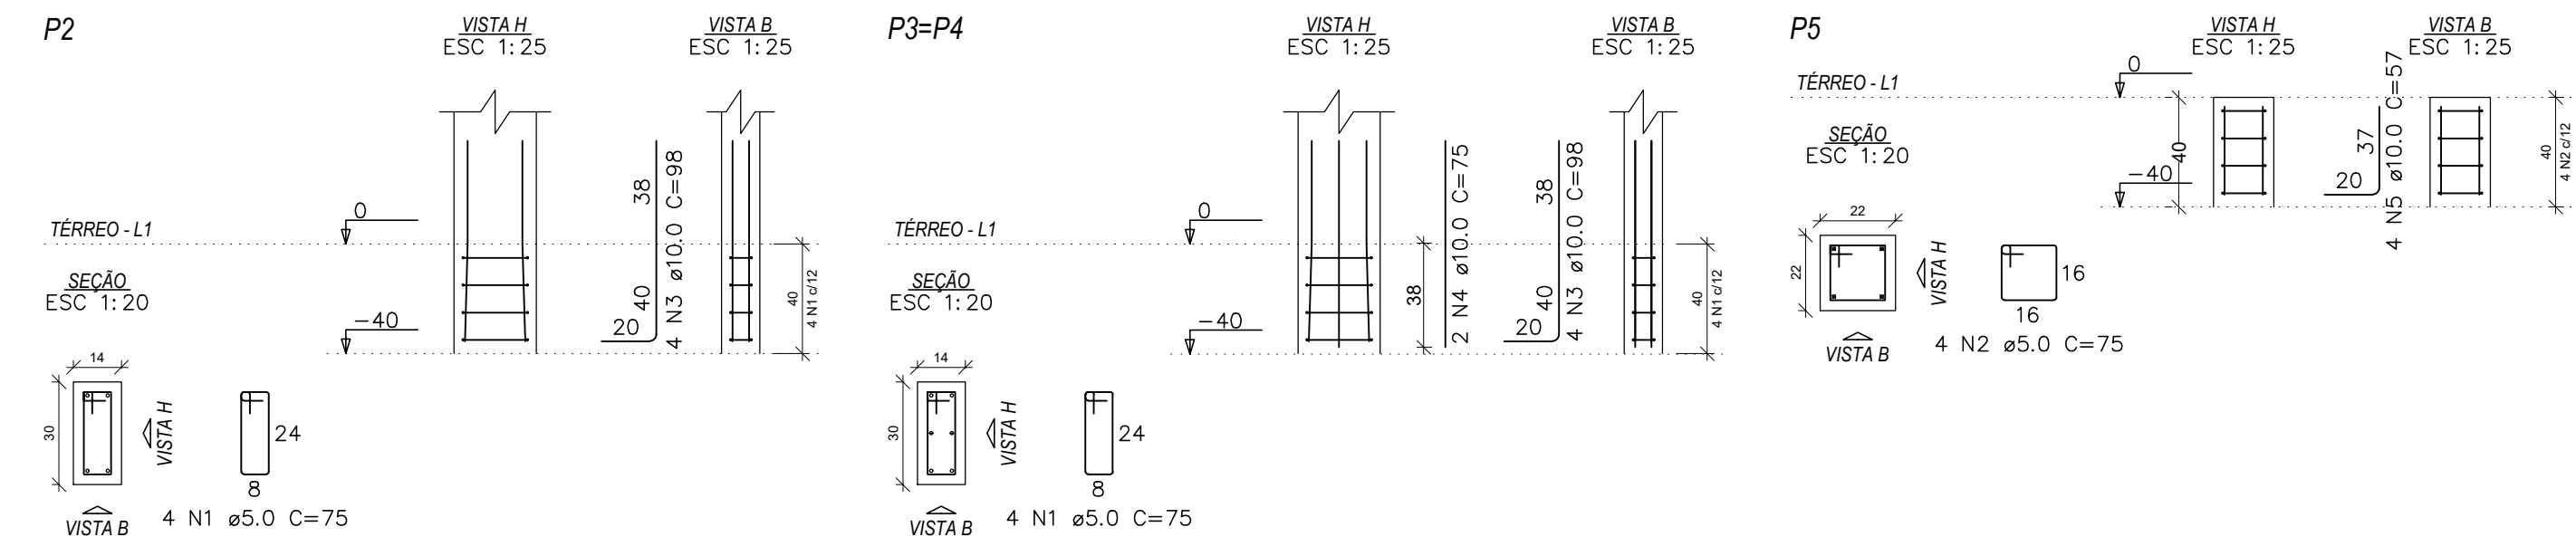

NOTAS:					
1 - MEDIDAS E NÍVEIS EM CENTÍMETRO.					
2 - COBRIMENTO MÍNIMO DA ARMADURA: 3 cm					
3 - ESTE PROJETO NÃO DEVERÁ SER MODIFICADO SEM A PRÉVIA ANÁLISE E CONCORDÂNCIA DO PROJETISTA, INCORRENDO AINDA EM ISENÇÃO DE RESPONSABILIDADE DO MESMO.					
00	EMISSION INICIAL	17.02.2024			
Nº	DESCRIÇÃO	EMISSION	PROJETISTA	CÓDIGO	OBJETO
REVISIONS					
DOCUMENTS OF REFERENCE					



LOGATTI Engenharia Ltda. - EPP

CNPJ 56.888.142/0001-91
Rua Imaculada Conceição, 1039 - Carmo CEP. 14800-190, Araraquara - SP
Telefone (16) 3332-3416 logattitda@uol.com.br

COORDENATION / GESTÃO

ENGº FRANCISCO LOGATTI FILHO

CREA-600510807-SP

PREFEITURA DO MUNICÍPIO DE ARARAQUARA		
SECRETARIA MUNICIPAL DE DESENVOLVIMENTO URBANO		
Projeto	UPA CENTRAL AMÉLIA BERNARDINO CUTRALE	Processo
Objeto	PROJETO DE REFORMA E AMPLIAÇÃO	Arquivo CV-A1-003
Título	FUNDAÇÕES - RECEPÇÃO E ESPERA ADULTO	Folha nº 01/02
Local	AV. MARGINAL MARIA ANTÔNIA CAMARGO DE OLIVEIRA	Data 17/02/2024
Código		Escala Revisão INDICADA 00