


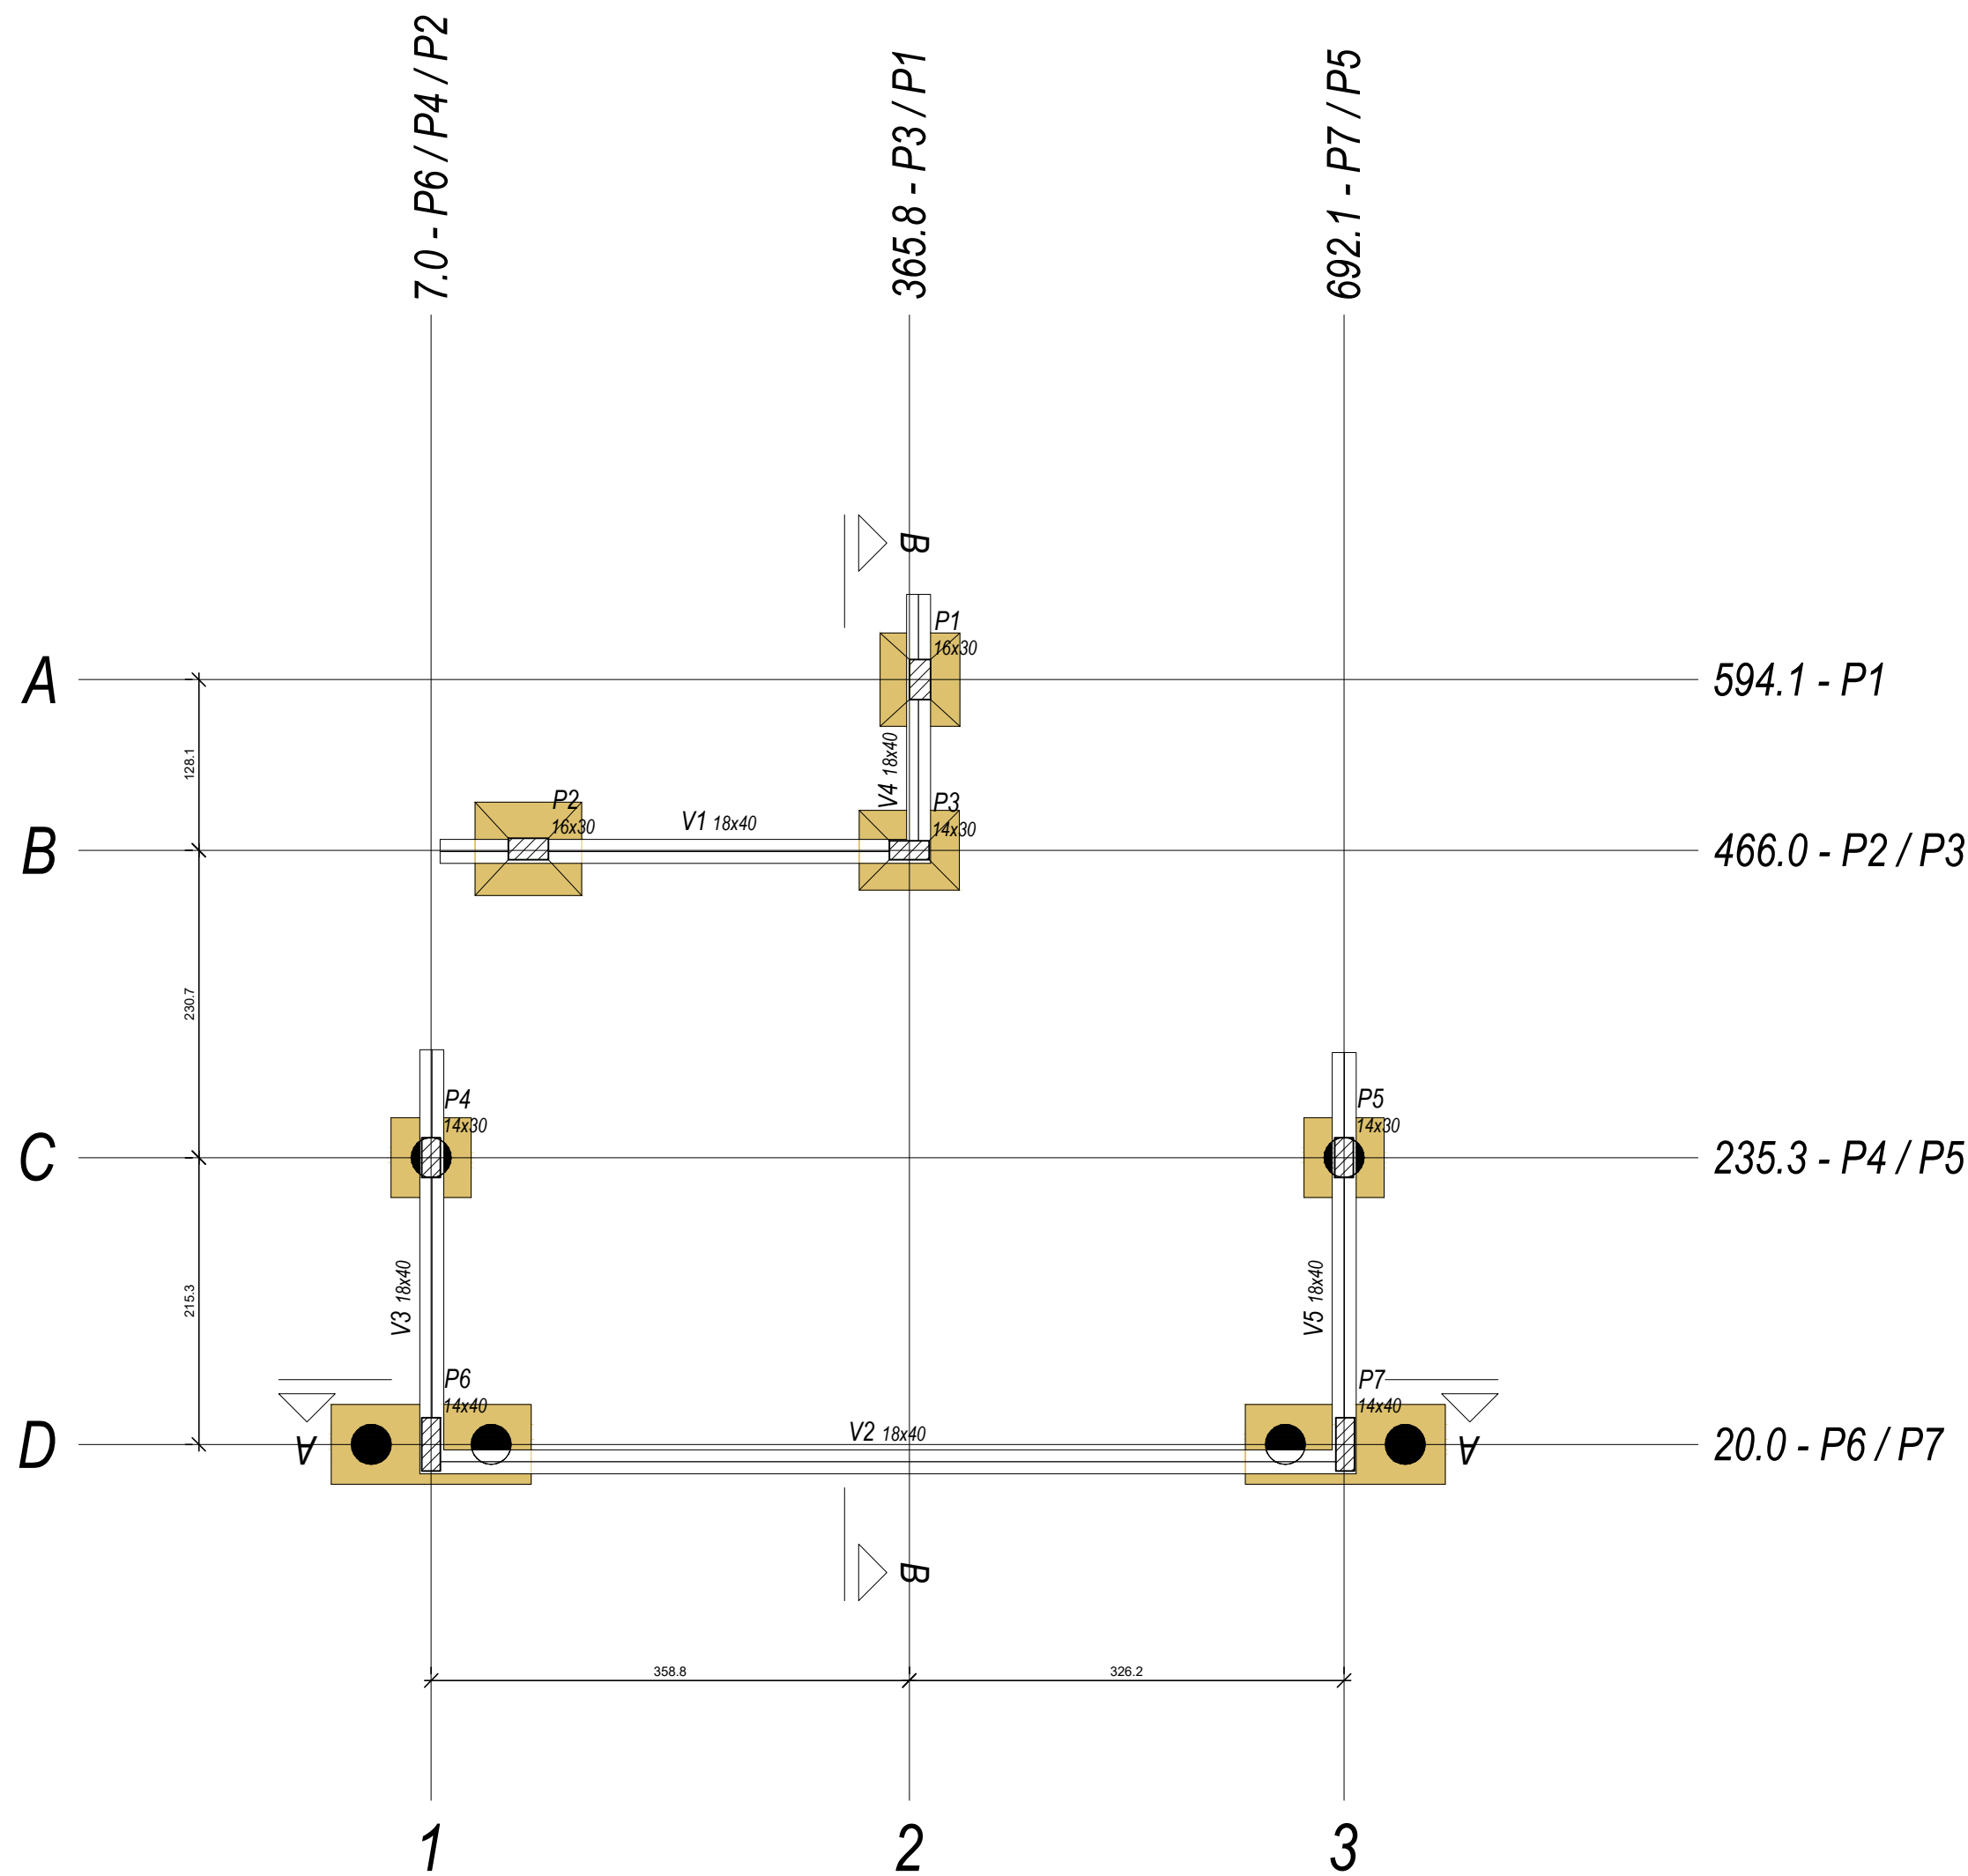

Vigas			
Nome	Seção (cm)	Elevação (cm)	Nível (cm)
V1	18x40	0	0
V2	18x40	0	0
V3	18x40	0	0
V4	18x40	0	0
V5	18x40	0	0

Características dos materiais		
fck (kgf/cm²)	fct (kgf/cm²)	Abatimento (cm)
250	26	5.00
Dimensão máxima do agregado = 19 mm		

Pilares			
Nome	Seção (cm)	Elevação (cm)	Nível (cm)
P1	16x30	-40	-40
P2	16x30	-40	-40
P3	14x30	-40	-40
P4	14x30	-40	-40
P5	14x30	-40	-40
P6	14x40	-40	-40
P7	14x40	-40	-40

Legenda dos pilares	
	Pilar que passa

NOTAS:


1 - MEDIDAS E NÍVEIS EM CENTÍMETRO.

2 - COBRIMENTO MÍNIMO DA ARMADURA: 3 cm

3 - ESTE PROJETO NÃO DEVERÁ SER MODIFICADO SEM A PRÉVIA ANÁLISE E CONCORDÂNCIA DO PROJETISTA, INCORRENDO AINDA EM ISENÇÃO DE RESPONSABILIDADE DO MESMO.

FORMA DO PAVIMENTO TÉRREO
escala 1:50

00	EMISSÃO INICIAL	14.02.2024	
Nº	DESCRIÇÃO	EMISSÃO	PROJETISTA
REVISÕES			

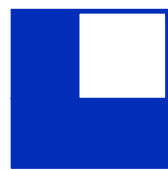

LOGATTI Engenharia Ltda. - EPP

CNPJ 56.888.142/0001-91
Rua Imaculada Conceição, 1039 - Carmo
Telefone (16) 3332-3416

CEP. 14800-190, Araraquara - SP
logattiltlda@uol.com.br

COORDENAÇÃO / GESTÃO

ENGº FRANCISCO LOGATTI FILHO
CREA-600510807-SP

PREFEITURA DO MUNICÍPIO DE ARARAQUARA		
SECRETARIA MUNICIPAL DE DESENVOLVIMENTO URBANO		
Projeto	UPA CENTRAL AMÉLIA BERNARDINO CUTRALE	Processo
Objeto	PROJETO DE REFORMA E AMPLIAÇÃO	Arquivo CV-A2-003
Título	PROJETO ESTRUTURAL FORMA DO PAVIMENTO BALDRAME - ESPERA PEDIÁTRICA	Folha nº 01/01
Local	AV. MARGINAL ANTÔNIA CAMARGO DE OLIVEIRA - ARARAQUARA - SP	Data 14/02/2024
Código		Escala INDICADA
		Revisão 00