


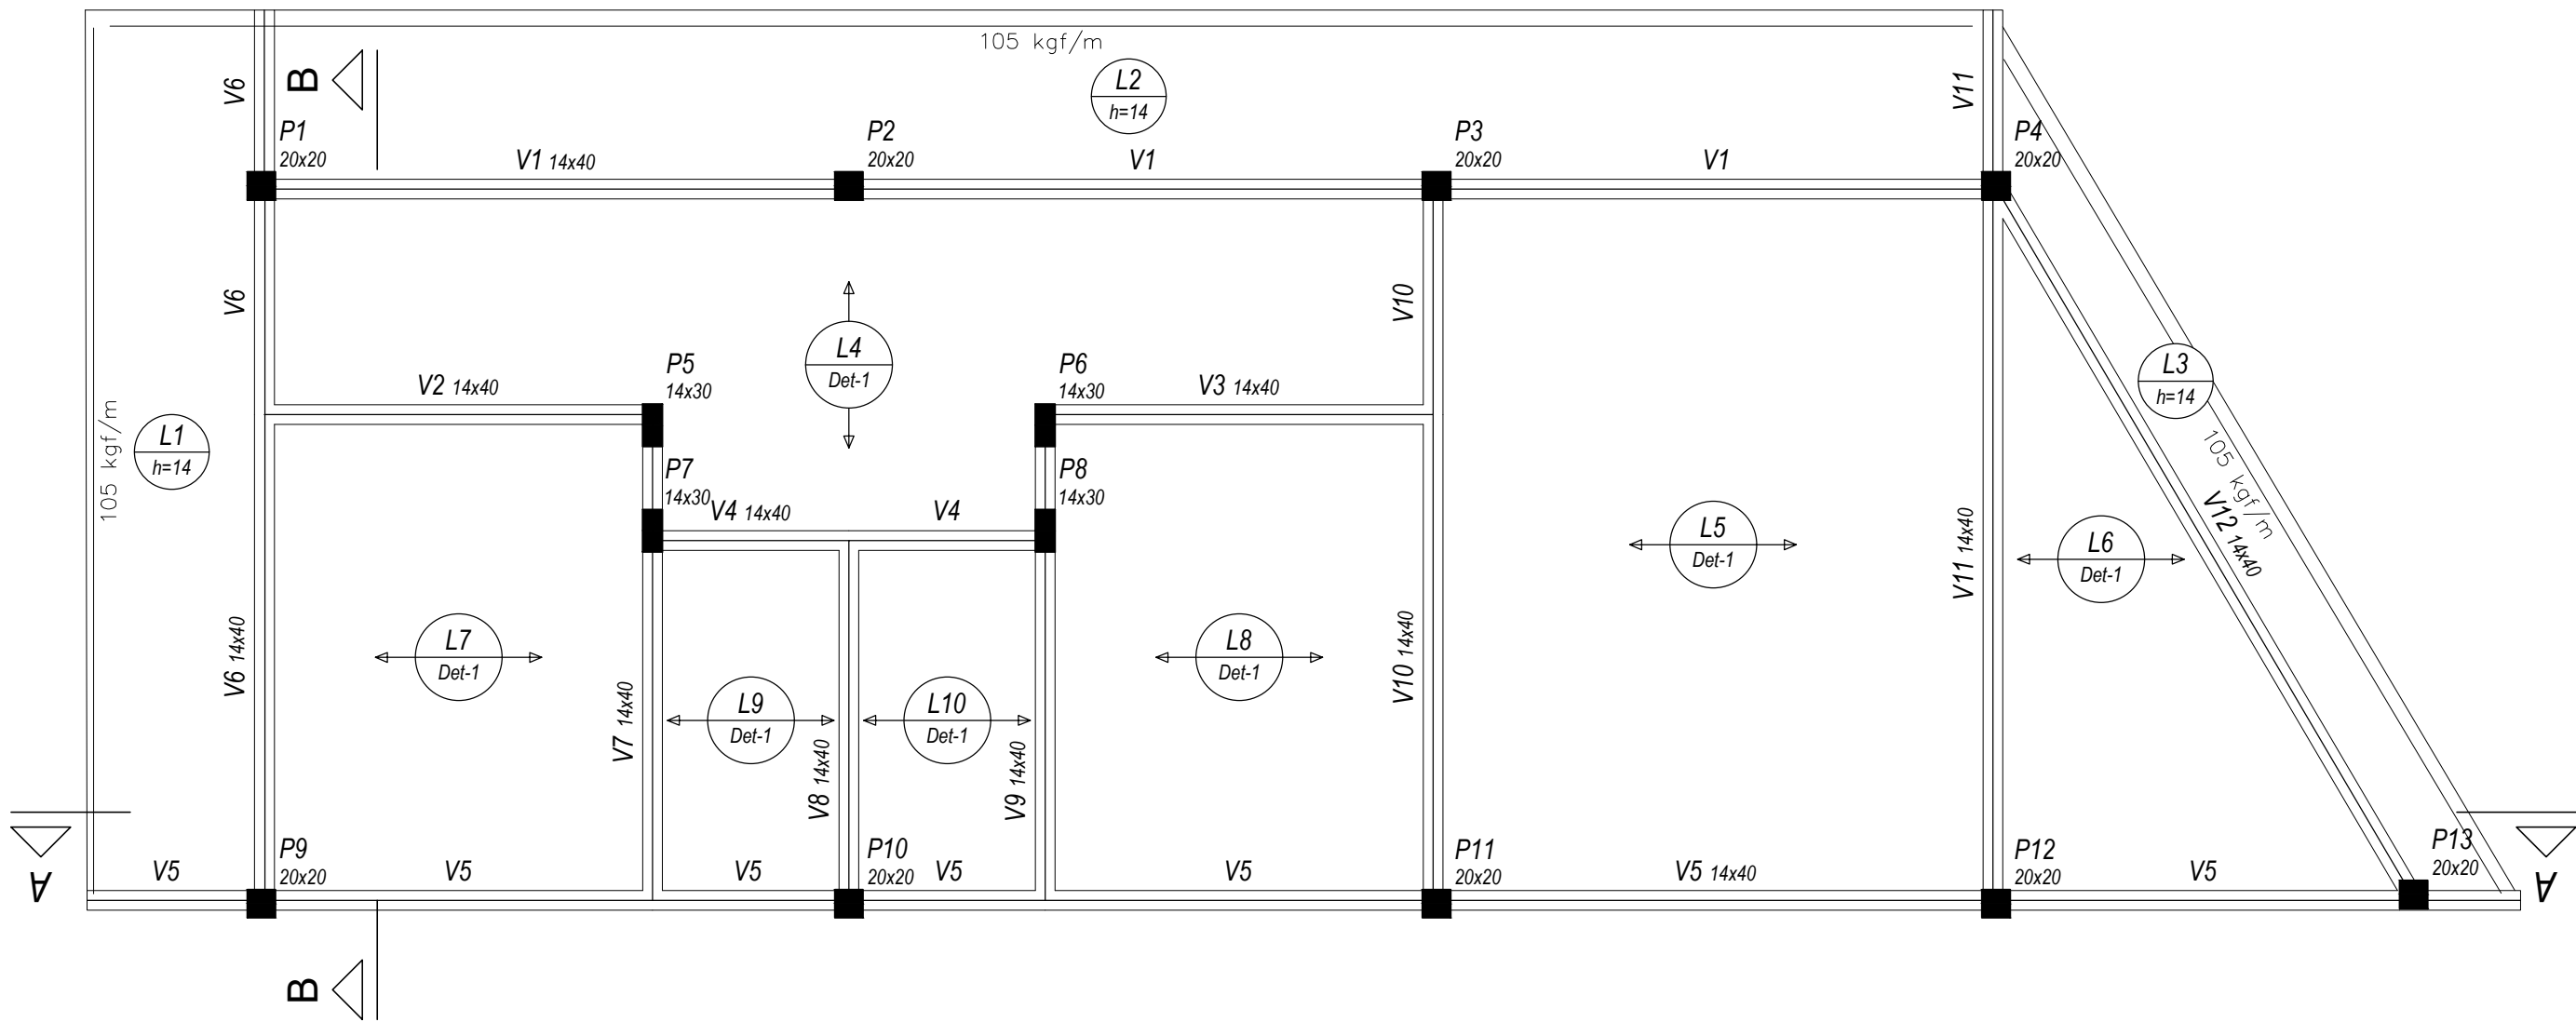

FORMA DO PAVIMENTO COBERTURA (NÍVEL 362)
escala 1:50


Vigas			
Nome	Seção (cm)	Elevação (cm)	Nível (cm)
V1	14x40	0	362
V2	14x40	0	362
V3	14x40	0	362
V4	14x40	0	362
V5	14x40	0	362
V6	14x40	0	362
V7	14x40	0	362
V8	14x40	0	362
V9	14x40	0	362
V10	14x40	0	362
V11	14x40	0	362
V12	14x40	0	362

Pilares			
Nome	Seção (cm)	Elevação (cm)	Nível (cm)
P1	20x20	0	362
P2	20x20	0	362
P3	20x20	0	362
P4	20x20	0	362
P5	14x30	0	362
P6	14x30	0	362
P7	14x30	0	362
P8	14x30	0	362
P9	20x20	0	362
P10	20x20	0	362
P11	20x20	0	362
P12	20x20	0	362
P13	20x20	0	362

Lajes					
Nome	Tipo	Altura (cm)	Elevação (cm)	Nível (cm)	Sobrecarga (kgf/m ²)
L1	Maciça	14	0	362	270
L2	Maciça	14	0	362	270
L3	Maciça	14	0	362	270
L4	Treliçada 1D	12	0	362	270
L5	Treliçada 1D	12	0	362	270
L6	Treliçada 1D	12	0	362	270
L7	Treliçada 1D	12	0	362	270
L8	Treliçada 1D	12	0	362	270
L9	Treliçada 1D	12	0	362	270
L10	Treliçada 1D	12	0	362	270

Área de lajes			
Tipo	Altura (cm)	Bloco de Enchimento	Área (m ²)
Maciça	14	—	25.76
Treliçada 1D	12	B8/25/20	63.25

Blocos de enchimento						
Detalhe	Tipo	Nome	Dimensões(cm)			Quantidade
			hb	bx	by	
1	Lajota cerâmica	B8/25/20	8	25	20	871

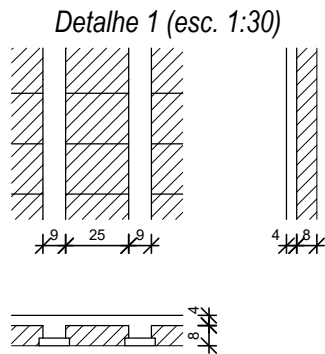


Características dos materiais		
fck (kgf/cm ²)	fct (kgf/cm ²)	Abatimento (cm)
250	26	5.00

Dimensão máxima do agregado = 19 mm

Legenda dos pilares	
	Pilar que morre

- NOTAS:
- 1 - MEDIDAS E NÍVEIS EM CENTÍMETRO.
 - 2 - COBRIMENTO MÍNIMO DA ARMADURA DAS LAJES: 2cm
 - 3 - ESTE PROJETO NÃO DEVERÁ SER MODIFICADO SEM A PRÉVIA ANÁLISE E CONCORDÂNCIA DO PROJETISTA, INCORRENDO AINDA EM ISENÇÃO DE RESPONSABILIDADE DO MESMO.

00	EMISSÃO INICIAL	22.02.2024	
Nº	DESCRIÇÃO	EMISSÃO	PROJETISTA
REVISÕES			

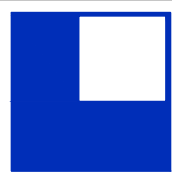

LOGATTI Engenharia Ltda. - EPP

CNPJ 56.888.142/0001-91
Rua Imaculada Conceição, 1039 - Carmo
Telefone (16) 3332-3416

CEP. 14800-190, Araraquara - SP
logattiltida@uol.com.br

COORDENAÇÃO / GESTÃO

ENGº FRANCISCO LOGATTI FILHO
CREA—600510807—SP

PREFEITURA DO MUNICÍPIO DE ARARAQUARA SECRETARIA MUNICIPAL DE DESENVOLVIMENTO URBANO	
Projeto	Processo
UPA CENTRAL AMÉLIA BERNARDINO CUTRALE	
Objeto	Arquivo
PROJETO DE REFORMA E AMPLIAÇÃO	CV-A2-004
Título	Folha nº
FORMA DA COBERTURA - SAMU	01/01
Local	Data
AV. MARGINAL MARIA ANTÔNIA CAMARGO DE OLIVEIRA	22/02/2024
Código	Escala Revisão
	INDICADA 00