



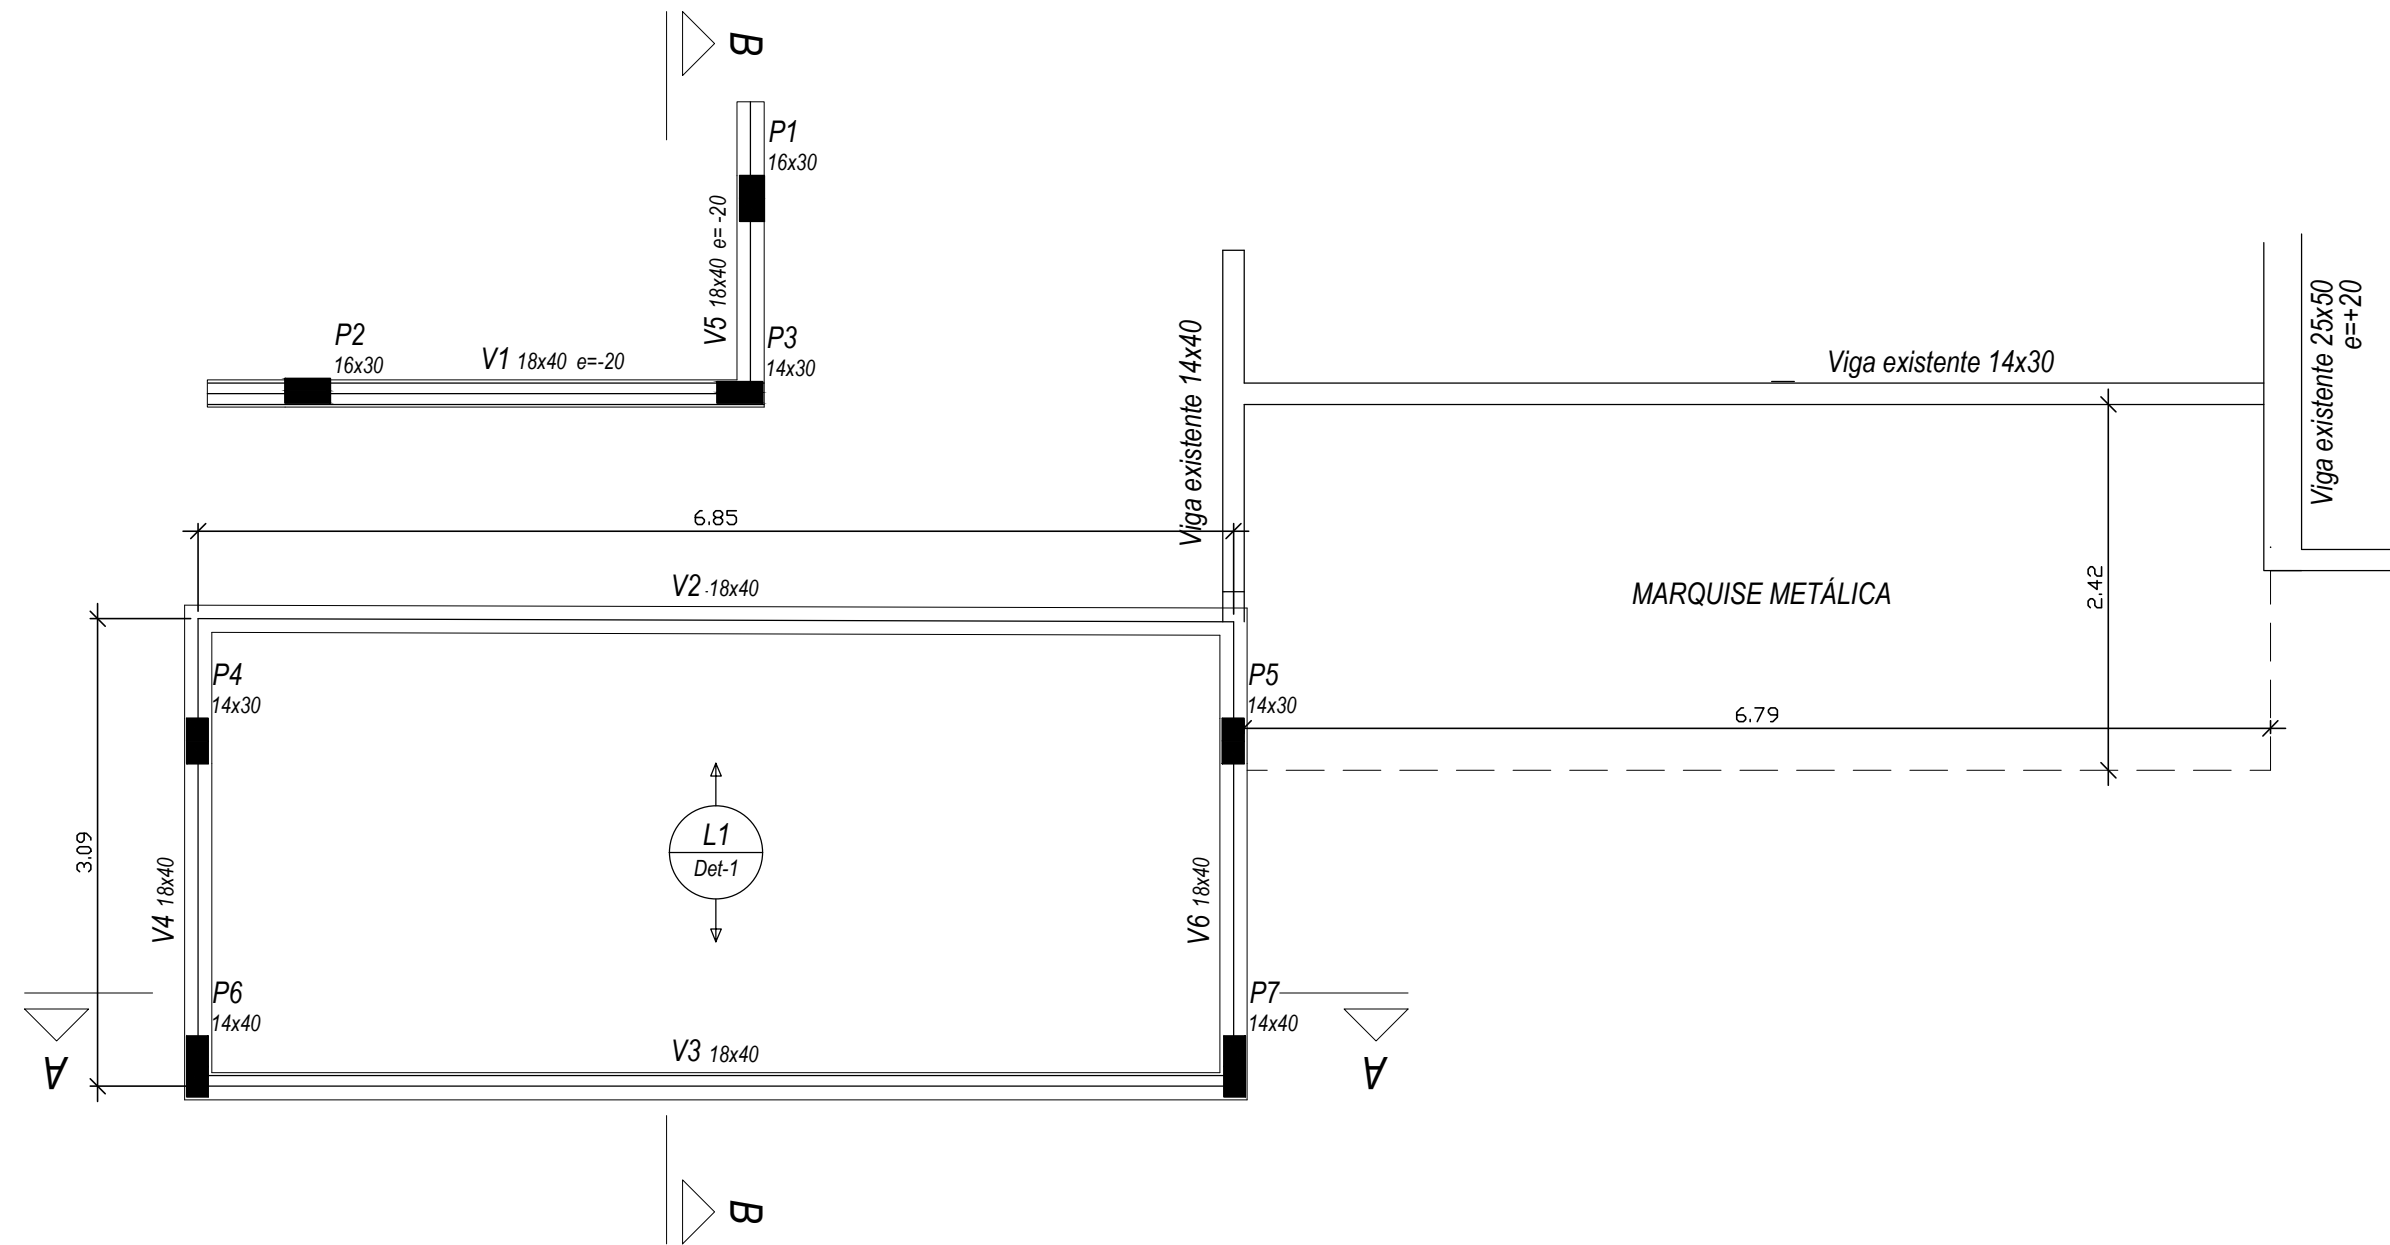

FORMA DO PAVIMENTO COBERTURA  
escala 1:50

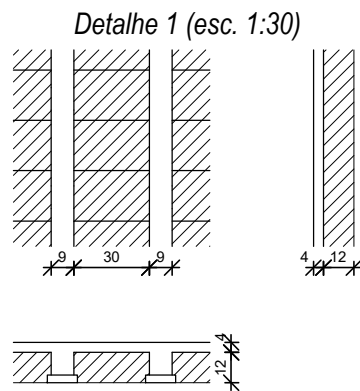

| Blocos de enchimento |                 |           |               |    |    |            |
|----------------------|-----------------|-----------|---------------|----|----|------------|
| Detalhe              | Tipo            | Nome      | Dimensões(cm) |    |    | Quantidade |
|                      |                 |           | hb            | bx | by |            |
| 1                    | Lajota cerâmica | B12/30/20 | 12            | 30 | 20 | 252        |

| Lajes |              |             |               |            |                     |
|-------|--------------|-------------|---------------|------------|---------------------|
| Nome  | Tipo         | Altura (cm) | Elevação (cm) | Nível (cm) | Sobrecarga (kgf/m²) |
| L1    | Treliçada 1D | 16          | 0             | 340        | 164                 |

| Área de lajes |             |                     |           |
|---------------|-------------|---------------------|-----------|
| Tipo          | Altura (cm) | Bloco de Enchimento | Área (m²) |
| Treliçada 1D  | 16          | B12/30/20           | 19.35     |

| Vigas |            |               |            |
|-------|------------|---------------|------------|
| Nome  | Seção (cm) | Elevação (cm) | Nível (cm) |
| V1    | 18x40      | -20           | 300        |
| V2    | 18x40      | 0             | 320        |
| V3    | 18x40      | 0             | 320        |
| V4    | 18x40      | 0             | 320        |
| V5    | 18x40      | -20           | 300        |
| V6    | 18x40      | 0             | 320        |

| Pilares |            |               |            |
|---------|------------|---------------|------------|
| Nome    | Seção (cm) | Elevação (cm) | Nível (cm) |
| P1      | 16x30      | -20           | 300        |
| P2      | 16x30      | -20           | 300        |
| P3      | 14x30      | -20           | 300        |
| P4      | 14x30      | 0             | 320        |
| P5      | 14x30      | 0             | 320        |
| P6      | 14x40      | 0             | 320        |
| P7      | 14x40      | 0             | 320        |

| Legenda dos pilares |                 |
|---------------------|-----------------|
|                     | Pilar que morre |

| Características dos materiais       |                  |                    |
|-------------------------------------|------------------|--------------------|
| fck<br>(kgf/cm²)                    | fct<br>(kgf/cm²) | Abatimento<br>(cm) |
| 250                                 | 26               | 5.00               |
| Dimensão máxima do agregado = 19 mm |                  |                    |

NOTAS:

1 - MEDIDAS E NÍVEIS EM CENTÍMETRO.

2 - COBRIMENTO MÍNIMO DA ARMADURA: 3 cm

3 - ESTE PROJETO NÃO DEVERÁ SER MODIFICADO SEM A PRÉVIA ANÁLISE E CONCORDÂNCIA DO PROJETISTA, INCORRENDO AINDA EM ISENÇÃO DE RESPONSABILIDADE DO MESMO.

|          |                 |            |            |
|----------|-----------------|------------|------------|
|          |                 |            |            |
|          |                 |            |            |
| 00       | EMISSÃO INICIAL | 14.02.2024 |            |
| Nº       | DESCRIÇÃO       | EMISSÃO    | PROJETISTA |
| REVISÕES |                 |            |            |



LOGATTI Engenharia Ltda. - EPP

CNPJ 56.888.142/0001-91  
Rua Imaculada Conceição, 1039 - Carmo  
Telefone (16) 3332-3416

CEP. 14800-190, Araraquara - SP  
logattiltida@uol.com.br

COORDENAÇÃO / GESTÃO

ENGº FRANCISCO LOGATTI FILHO  
CREA-600510807-SP

| PREFEITURA DO MUNICÍPIO DE ARARAQUARA<br>SECRETARIA MUNICIPAL DE DESENVOLVIMENTO URBANO |                                                                        |                      |
|-----------------------------------------------------------------------------------------|------------------------------------------------------------------------|----------------------|
| Projeto                                                                                 | UPA CENTRAL AMÉLIA BERNARDINO CUTRALE                                  | Processo             |
| Objeto                                                                                  | PROJETO DE REFORMA E AMPLIAÇÃO                                         | Arquivo<br>CV-A2-004 |
| Título                                                                                  | PROJETO ESTRUTURAL<br>FORMA DO PAVIMENTO COBERTURA - ESPERA PEDIÁTRICA | Folha nº<br>01/01    |
| Local                                                                                   | AV. MARGINAL ANTÔNIA CAMARDO DE OLIVEIRA - ARARAQUARA - SP             | Data<br>14/02/2024   |
| Código                                                                                  |                                                                        | Escala<br>INDICADA   |
|                                                                                         |                                                                        | Revisão<br>00        |