



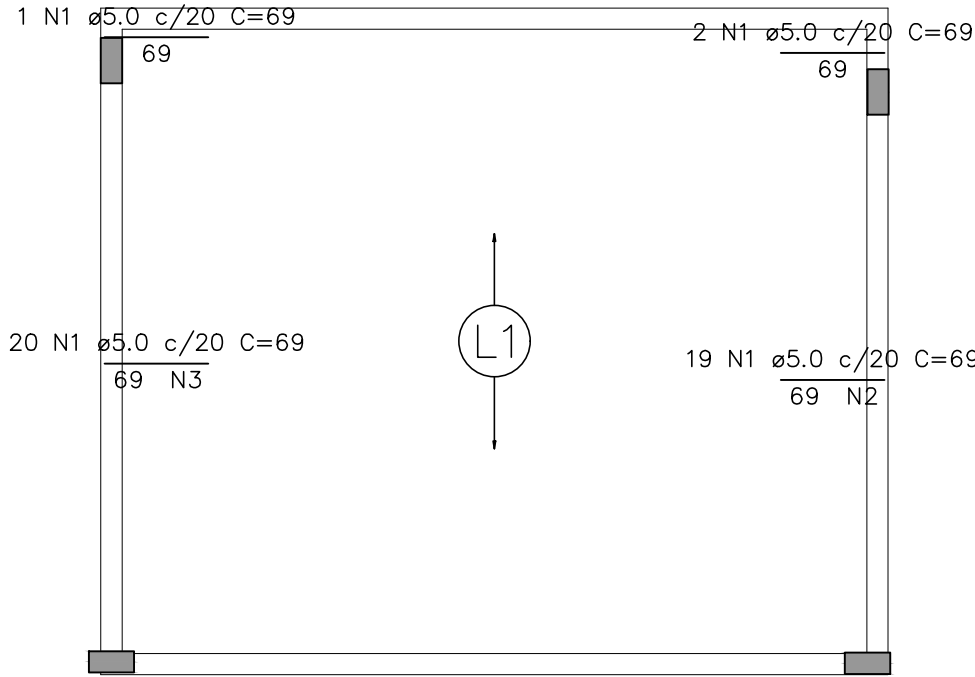


Armaduras de distribuição	
Armadura	Armadura de distribuição
N1	4 N2 ø5.0 c/20 C=375
N1	4 N3 ø5.0 c/20 C=395

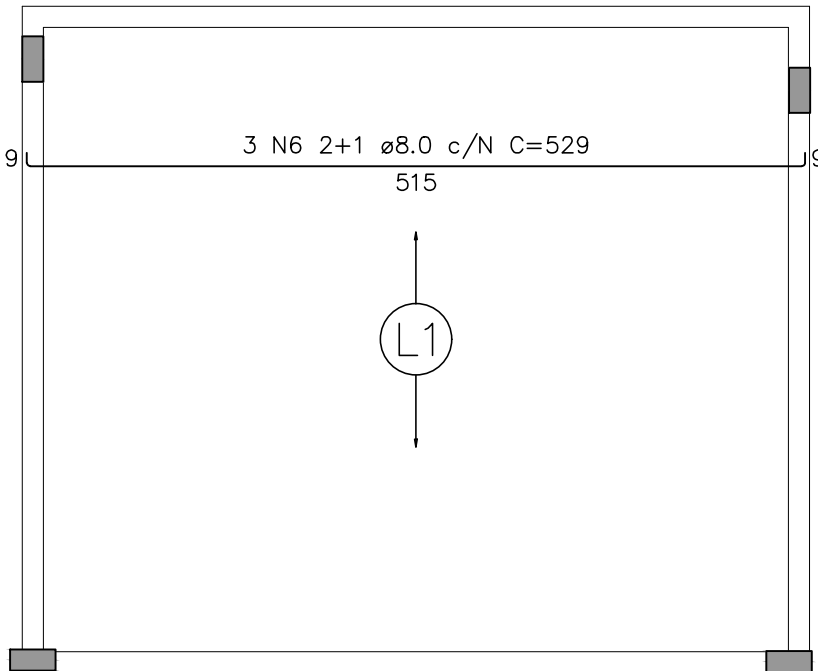


ARMAÇÃO NEGATIVA (EIXO X)
escala 1:50

ARMAÇÃO POSITIVA (EIXO X)
escala 1:50

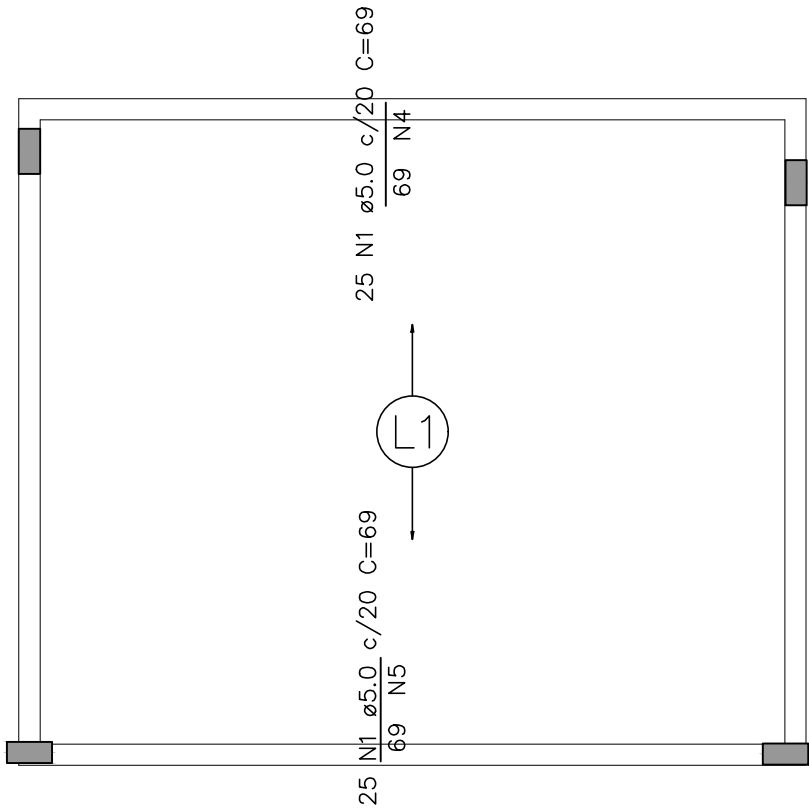

Armaduras de distribuição	
Armadura	Armadura de distribuição
N1	4 N4 ø5.0 c/20 C=507
N1	4 N5 ø5.0 c/20 C=494

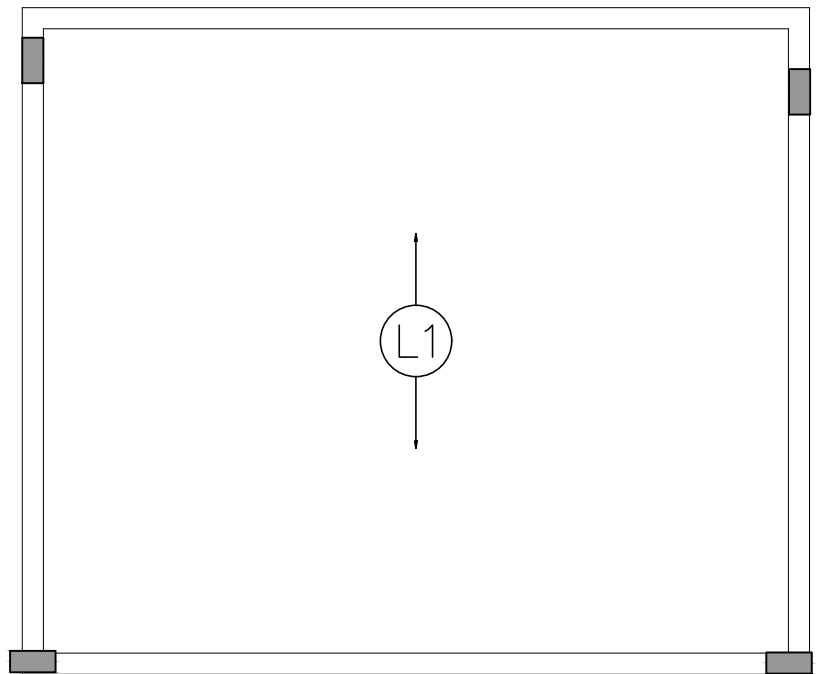


ARMAÇÃO NEGATIVA (EIXO Y)
escala 1:50

ARMAÇÃO POSITIVA (EIXO Y)
escala 1:50

RELAÇÃO DO AÇO					
Negativos X		Negativos Y		Positivos X	
AÇO	N	DIAM (mm)	QUANT	C.UNIT (cm)	C.TOTAL (cm)
CA60	1	5.0	92	69	6348
	2	5.0	4	375	1500
	3	5.0	4	395	1580
	4	5.0	4	507	2028
	5	5.0	4	494	1976
CA50	6	8.0	3	529	1587

RESUMO DO AÇO			
AÇO	DIAM (mm)	C.TOTAL (m)	PESO + 10% (kg)
CA50	8.0	15.9	6.9
CA60	5.0	134.3	22.8
PESO TOTAL (kg)			
CA50	6.9		
CA60	22.8		

Volume de concreto (C-25) = 1.28 m³
Área de forma = 0.00 m²

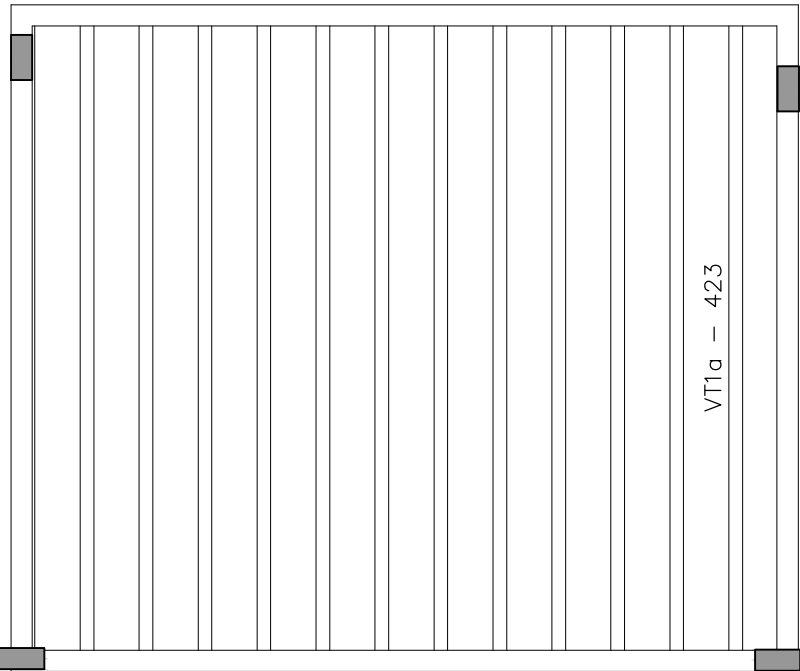

PLANTA DE VIGOTAS PRÉ-MOLDADAS
escala 1:50

NOTAS:
1 - MEDIDAS E NÍVEIS EM CENTÍMETRO.
2 - COBRIMENTO MÍNIMO DA ARMADURA: 2 cm
3 - ESTE PROJETO NÃO DEVERÁ SER MODIFICADO SEM A PRÉVIA ANÁLISE E CONCORDÂNCIA DO PROJETISTA, INCORRENDO AINDA EM ISENÇÃO DE RESPONSABILIDADE DO MESMO.

00	EMISSÃO INICIAL	18.02.2024	
Nº	DESCRIÇÃO	EMISSÃO	PROJETISTA
REVISÕES			



LOGATTI Engenharia Ltda. - EPP

CNPJ 56.888.142/0001-91
Rua Imaculada Conceição, 1039 - Carmo
Telefone (16) 3332-3416

CEP. 14800-190, Araraquara - SP
logattilt-da@uol.com.br

COORDENAÇÃO / GESTÃO

ENGº FRANCISCO LOGATTI FILHO
CREA-600510807-SP

PREFEITURA DO MUNICÍPIO DE ARARAQUARA		
SECRETARIA MUNICIPAL DE DESENVOLVIMENTO URBANO		
Projeto	UPA CENTRAL AMÉLIA BERNARDINO CUTRALE	Processo
Objeto	PROJETO DE REFORMA E AMPLIAÇÃO	Arquivo CV-A2-006
Título	ARMAÇÃO DA LAJE DE COBERTURA - RECEPÇÃO E ESPERA ADULTO	Folha nº 01/01
Local	AV. MARGINAL MARIA ANTÔNIA CAMARGO DE OLIVEIRA	Data 18/02/2024
Código		Escala Revisão INDICADA 00