



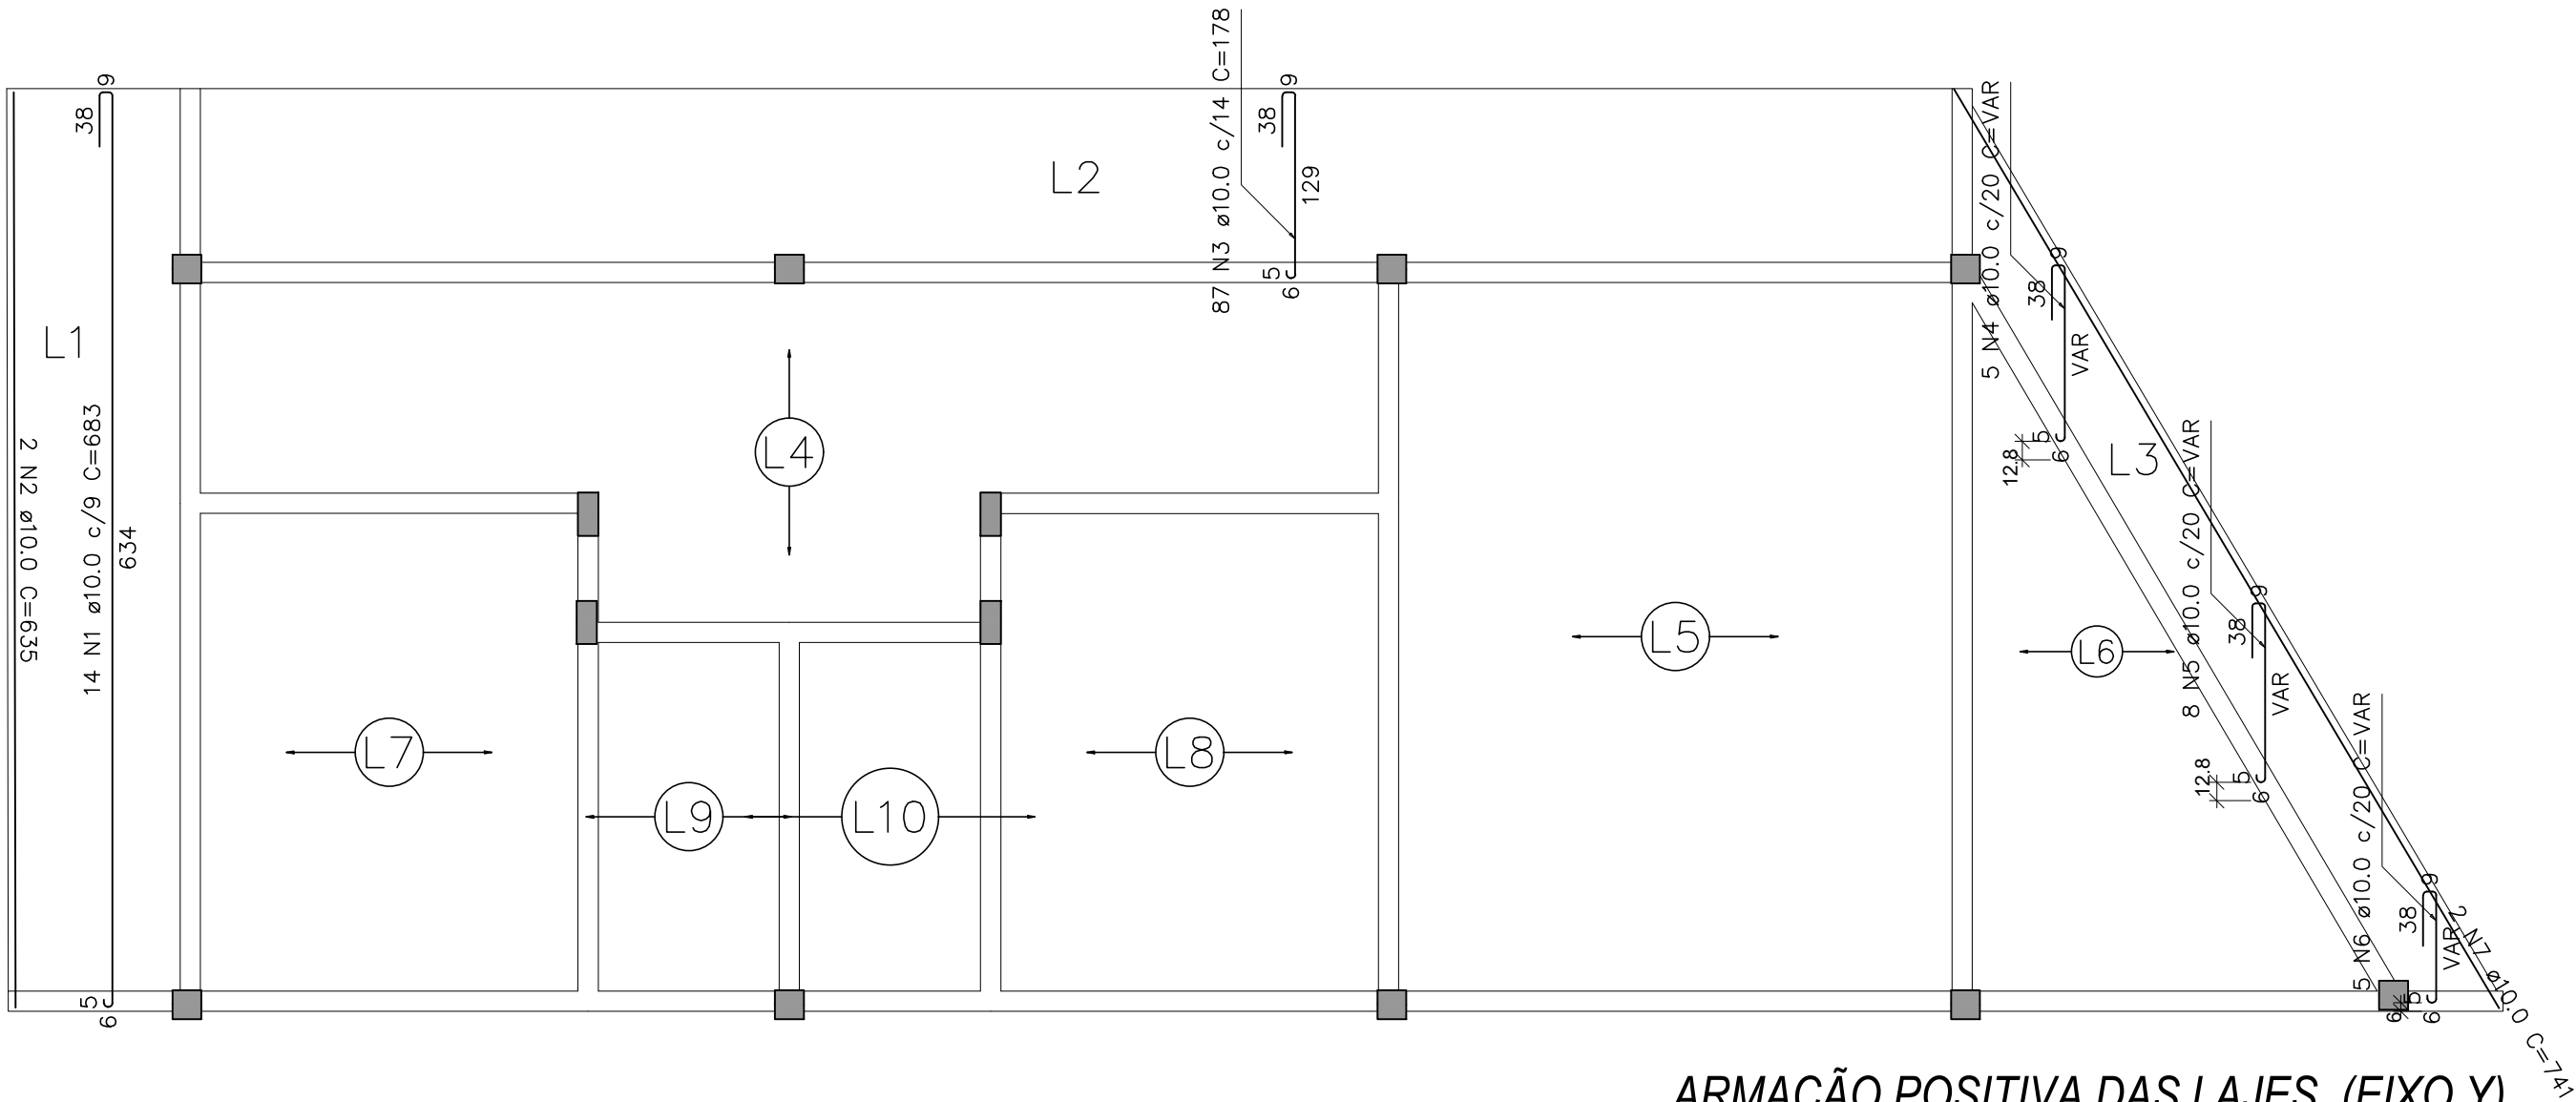

ARMAÇÃO POSITIVA DAS LAJES (EIXO Y)
escala 1:50

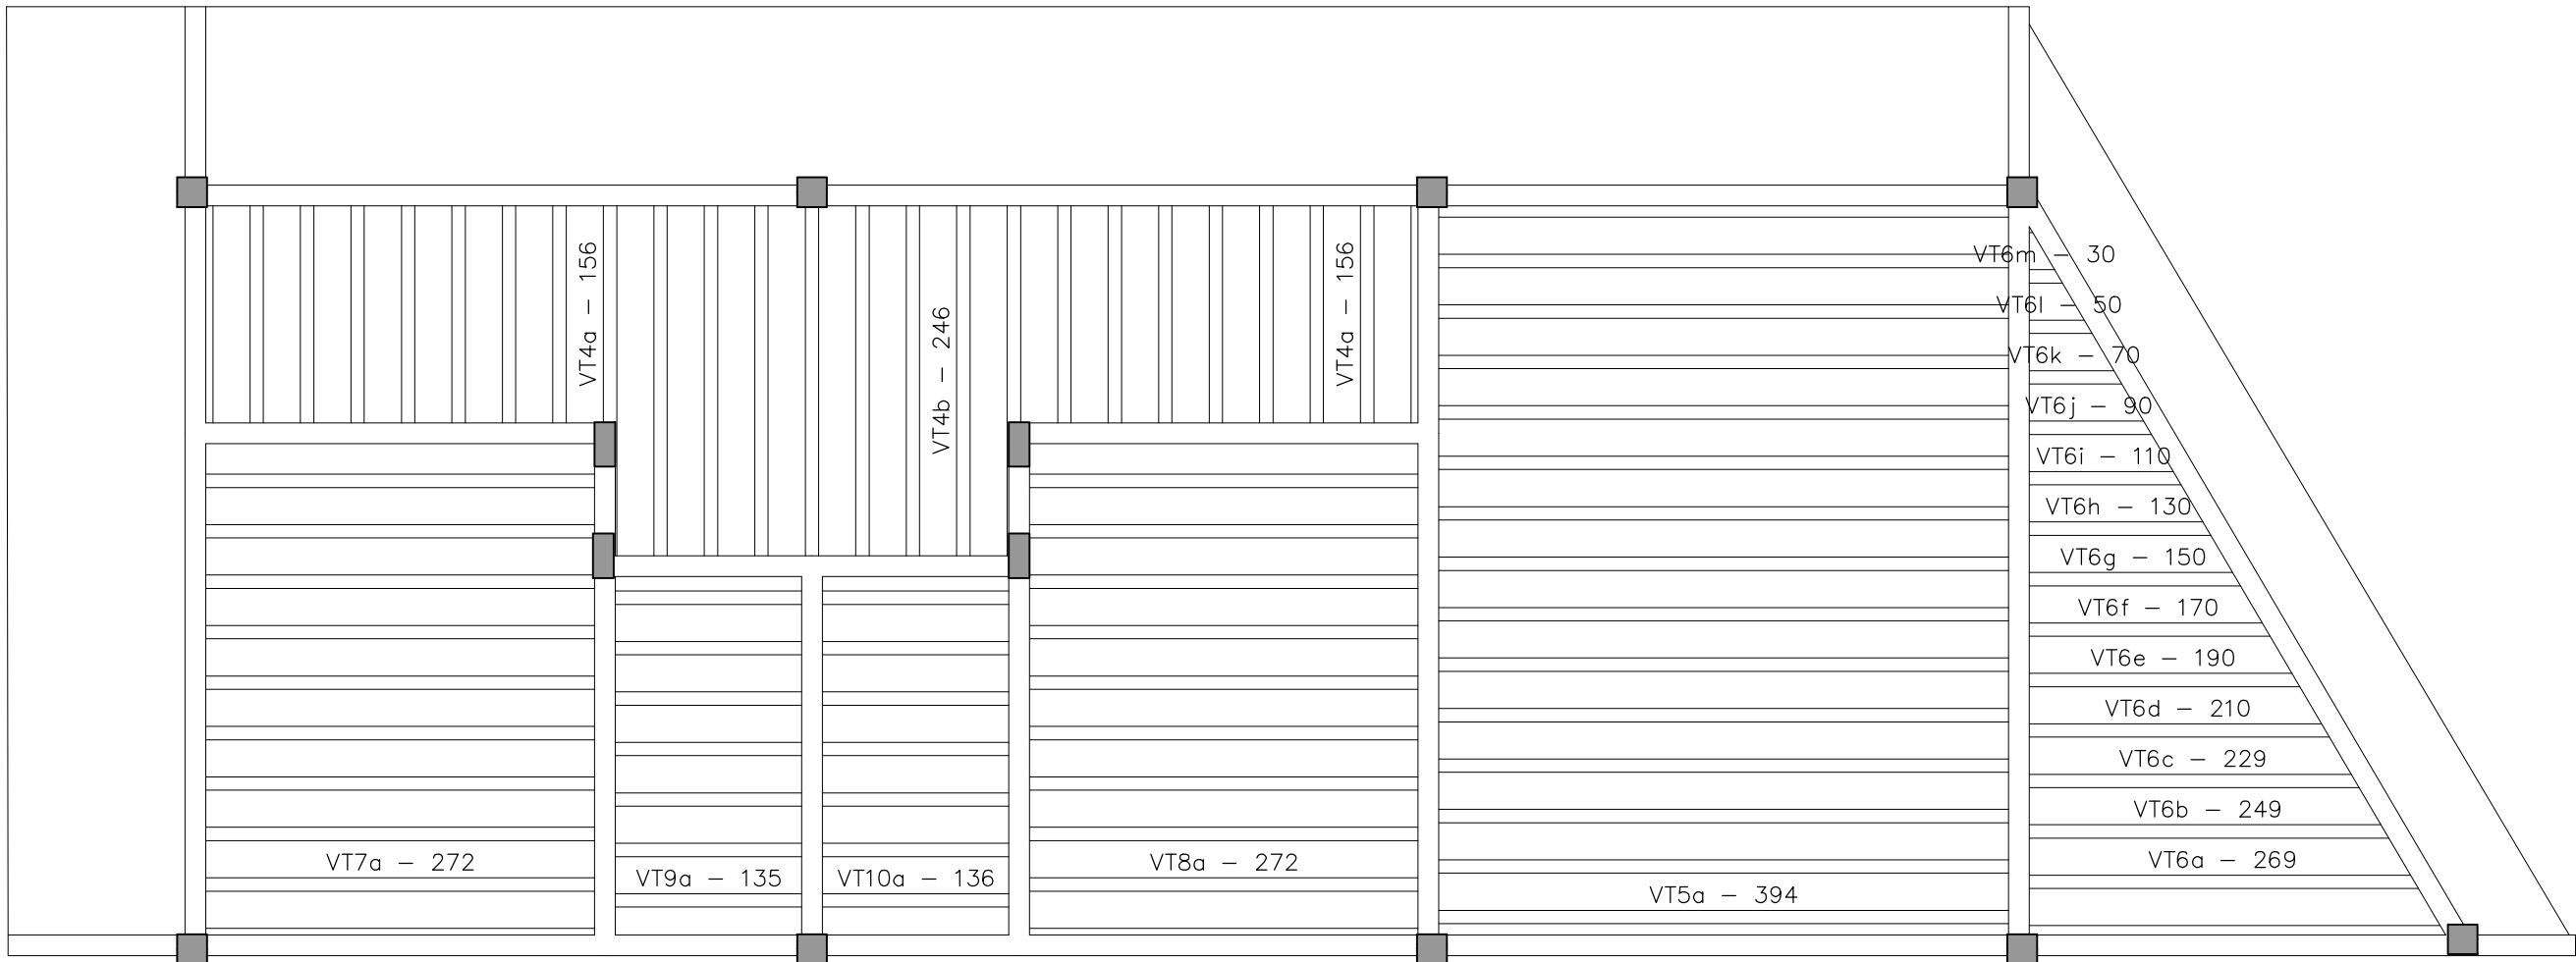

PLANTA DE VIGOTAS PRÉ-MOLDADAS
escala 1:50

Positivos Y

AÇO	N	DIAM (mm)	QUANT	C.UNIT (cm)	C.TOTAL (cm)
CA50	1	10.0	14	683	9562
	2	10.0	2	635	1270
	3	10.0	87	178	15486
	4	10.0	5	VAR	VAR
	5	10.0	8	VAR	VAR
	6	10.0	5	VAR	VAR
	7	10.0	2	741	1482

RESUMO DO AÇO


AÇO	DIAM (mm)	C.TOTAL (m)	PESO + 10% (kg)
CA50	10.0	306.7	208

PESO TOTAL (kg)
CA50 208

Volume de concreto (C-25) = 0.00 m³
Área de forma = 0.00 m²

- NOTAS:
- 1 - MEDIDAS E NÍVEIS EM CENTÍMETRO.
 - 2 - COBRIMENTO MÍNIMO DA ARMADURA: 3 cm
 - 3 - ESTE PROJETO NÃO DEVERÁ SER MODIFICADO SEM A PRÉVIA ANÁLISE E CONCORDÂNCIA DO PROJETISTA, INCORRENDO AINDA EM ISENÇÃO DE RESPONSABILIDADE DO MESMO.

00	EMISSÃO INICIAL	22.02.2024	
Nº	DESCRIÇÃO	EMISSÃO	PROJETISTA
REVISÕES			

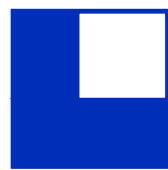

LOGATTI Engenharia Ltda. - EPP

CNPJ 56.888.142/0001-91
Rua Imaculada Conceição, 1039 - Carmo
Telefone (16) 3332-3416

CEP. 14800-190, Araraquara - SP
logattiltlda@uol.com.br

COORDENAÇÃO / GESTÃO

ENGº FRANCISCO LOGATTI FILHO

CREA-600510807-SP

PREFEITURA DO MUNICÍPIO DE ARARAQUARA			
SECRETARIA MUNICIPAL DE DESENVOLVIMENTO URBANO			
Projeto	UPA CENTRAL AMÉLIA BERNARDINO CUTRALE		Processo
Objeto	PROJETO DE REFORMA E AMPLIAÇÃO		Arquivo CV-A2-007
Título	ARMAÇÃO DAS LAJES DE COBERTURA - SAMU		Folha nº 02/02
Local	AV. MARGINAL MARIA ANTÔNIA CAMARGO DE OLIVEIRA		Data 22/02/2024
Código			Escala INDICADA
		Revisão	00