



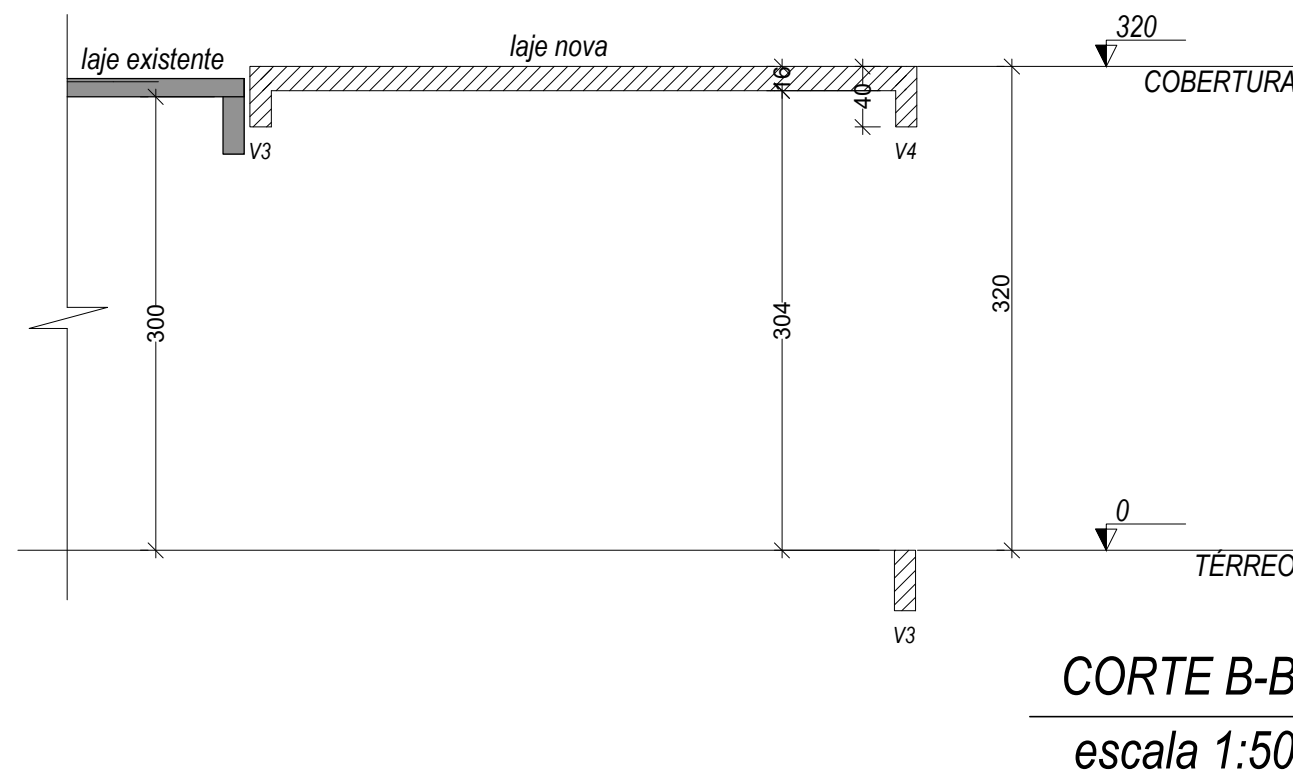

NOTAS:
1 - MEDIDAS E NÍVEIS EM CENTÍMETRO.

00	EMISSÃO INICIAL	18.02.2024	
Nº	DESCRIÇÃO	EMISSÃO	PROJETISTA
REVISÕES			

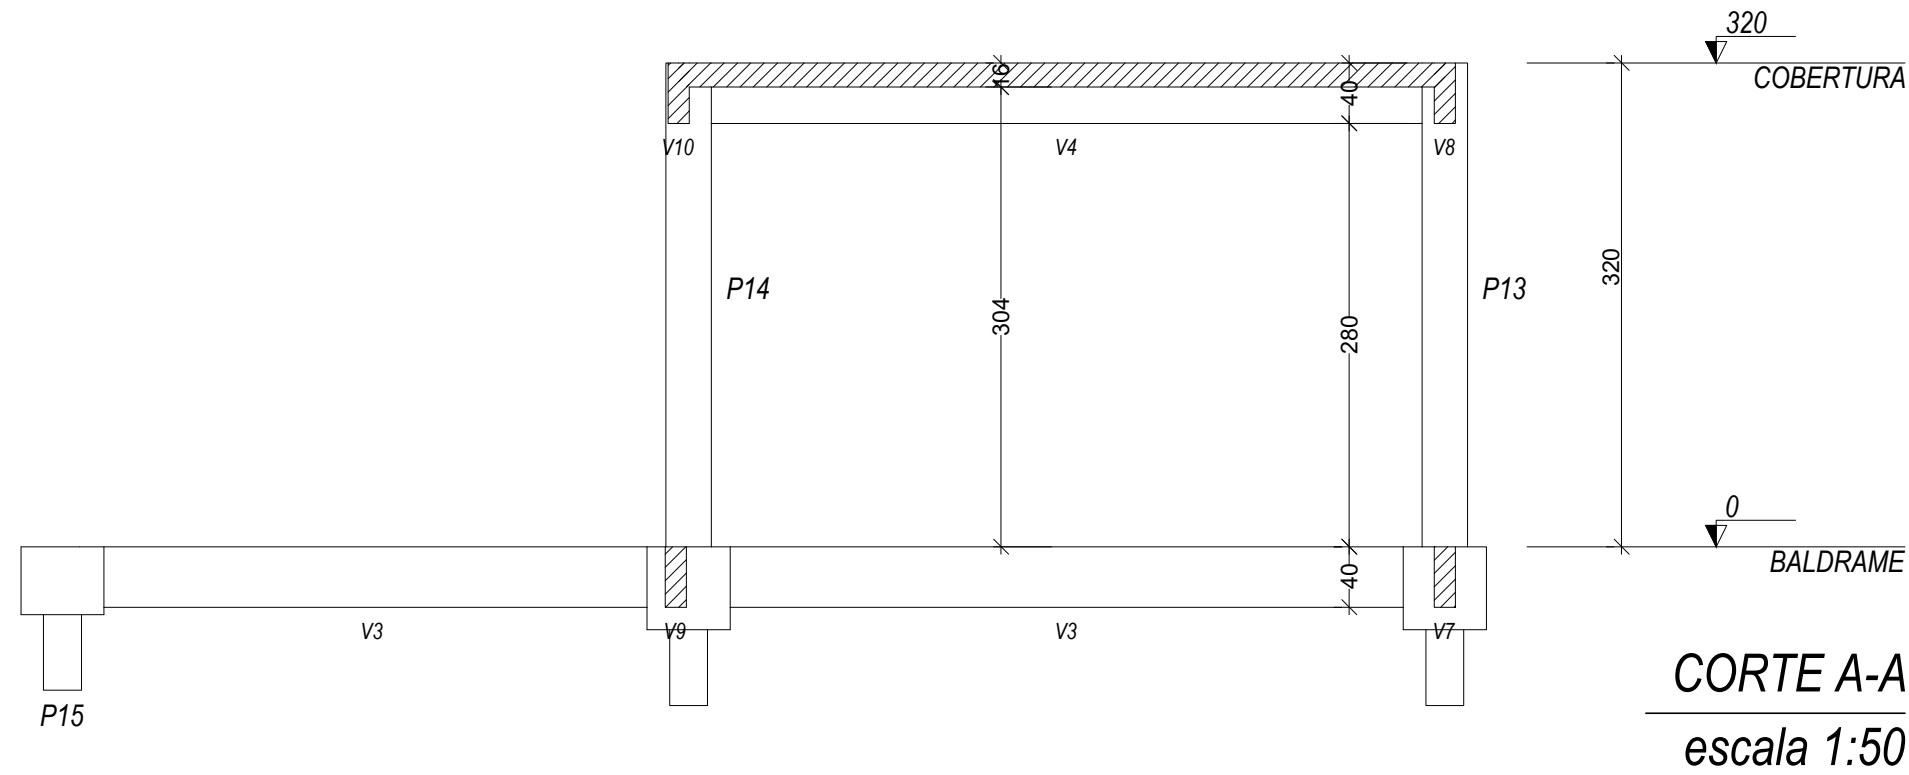

LOGATTI Engenharia Ltda. - EPP

CNPJ 56.888.142/0001-91

Rua Imaculada Conceição, 1039 - Carmo

Telefone (16) 3332-3416

CEP. 14800-190, Araraquara - SP

logattiltlda@uol.com.br

COORDENAÇÃO / GESTÃO

ENGº FRANCISCO LOGATTI FILHO

CREA-600510807-SP

PREFEITURA DO MUNICÍPIO DE ARARAQUARA		
SECRETARIA MUNICIPAL DE DESENVOLVIMENTO URBANO		
Projeto	UPA CENTRAL AMÉLIA BERNARDINO CUTRALE	Processo
Objeto	PROJETO DE REFORMA E AMPLIAÇÃO	Arquivo CV-A2-007
Título	CORTES A-A e B-B - RECEPÇÃO E ESPERA ADULTO	Folha nº 01/01
Local	AV. MARGINAL MARIA ANTÔNIA CAMARGO DE OLIVEIRA	Data 18/02/2024
Código		Escala INDICADA
		Revisão 00