



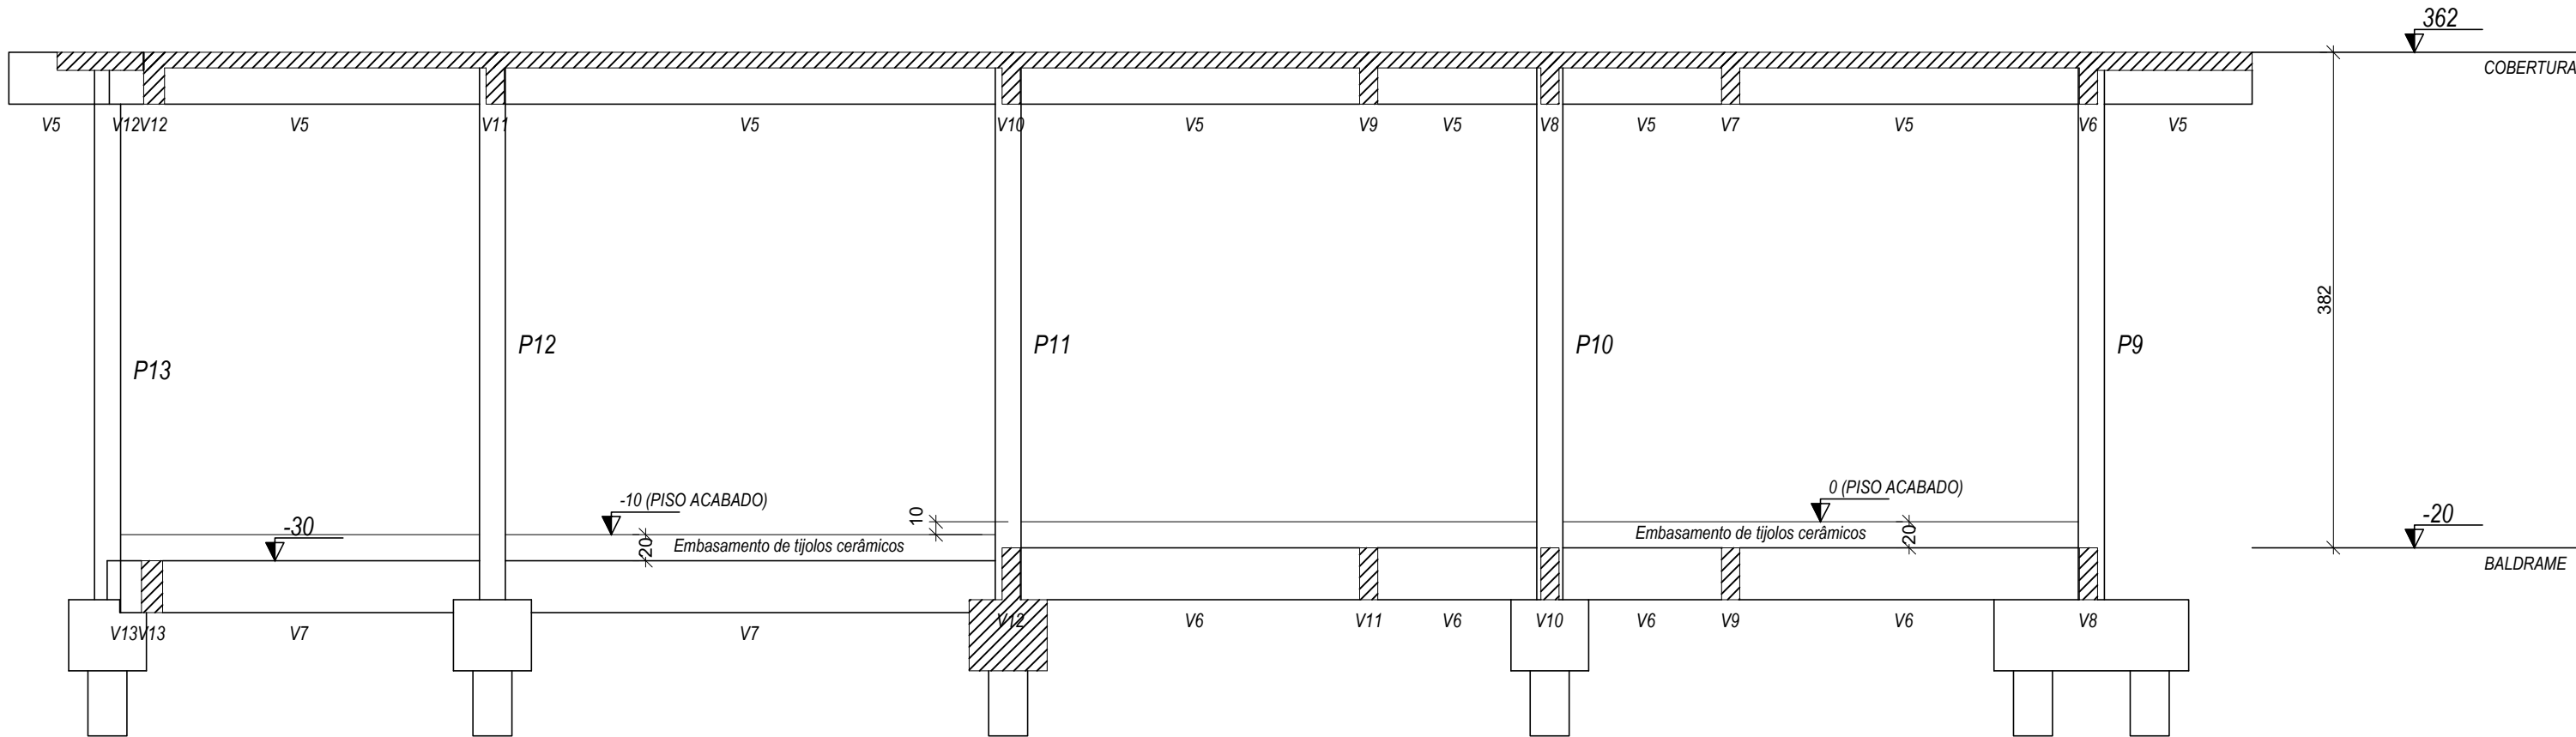

CORTE A-A
escala 1:50

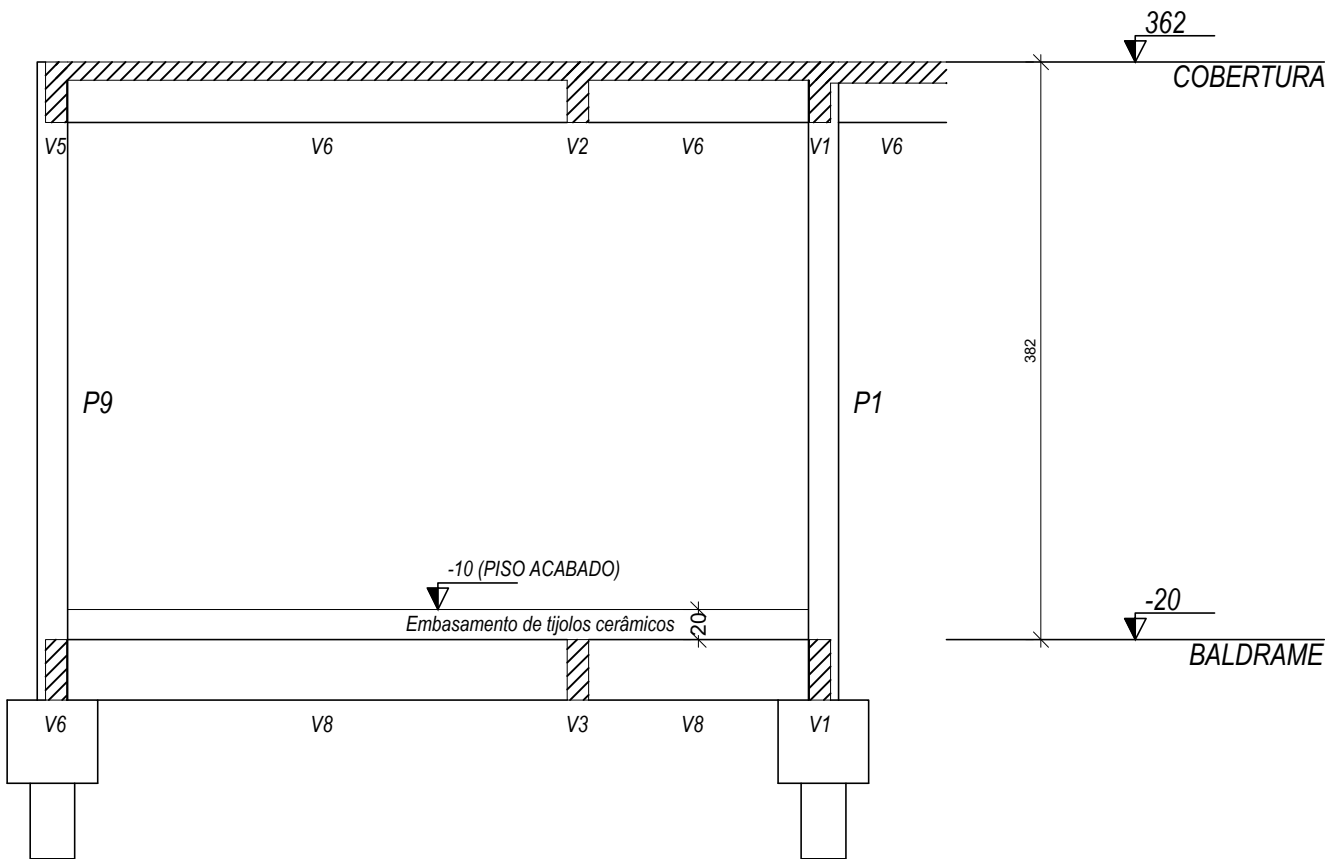

CORTE B-B
escala 1:50


NOTAS:

1 - MEDIDAS E NÍVEIS EM CENTÍMETRO.

2 - COBRIMENTO MÍNIMO DA ARMADURA: 3 cm

3 - ESTE PROJETO NÃO DEVERÁ SER MODIFICADO SEM A PRÉVIA ANÁLISE E CONCORDÂNCIA DO PROJETISTA, INCORRENDO AINDA EM ISENÇÃO DE RESPONSABILIDADE DO MESMO.

00	EMIÇÃO INICIAL	22.02.2024	
Nº	DESCRIÇÃO	EMIÇÃO	PROJETISTA
REVISÕES			

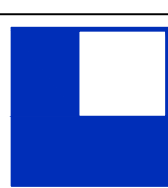

LOGATTI Engenharia Ltda. - EPP

CNPJ 56.888.142/0001-91

Rua Imaculada Conceição, 1039 - Carmo

Telefone (16) 3332-3416

CEP. 14800-190, Araraquara - SP

logattiltida@uol.com.br

COORDENAÇÃO / GESTÃO

ENGº FRANCISCO LOGATTI FILHO

CREA-600510807-SP

PREFEITURA DO MUNICÍPIO DE ARARAQUARA			
SECRETARIA MUNICIPAL DE DESENVOLVIMENTO URBANO			
Projeto	UPA CENTRAL AMÉLIA BERNARDINO CUTRALE		Processo
Objeto	PROJETO DE REFORMA E AMPLIAÇÃO		Arquivo CV-A2-008
Título	CORTES A-A e B-B - SAMU		Folha nº 01/01
Local	AV. MARGINAL MARIA ANTÔNIA CAMARGO DE OLIVEIRA		Data 22/02/2024
Código			Escala INDICADA
			Revisão 00