



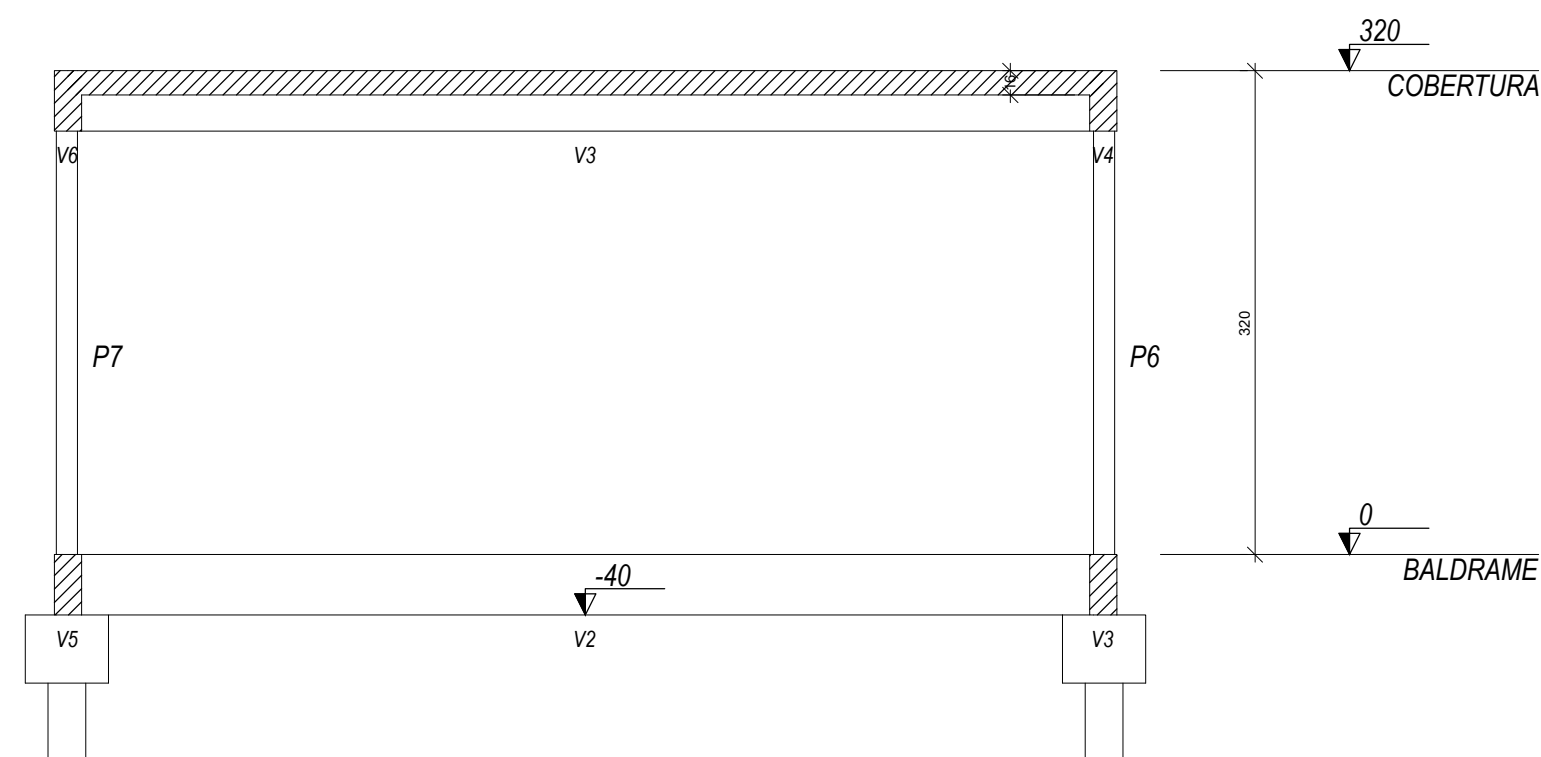

CORTE A-A
escala 1:50

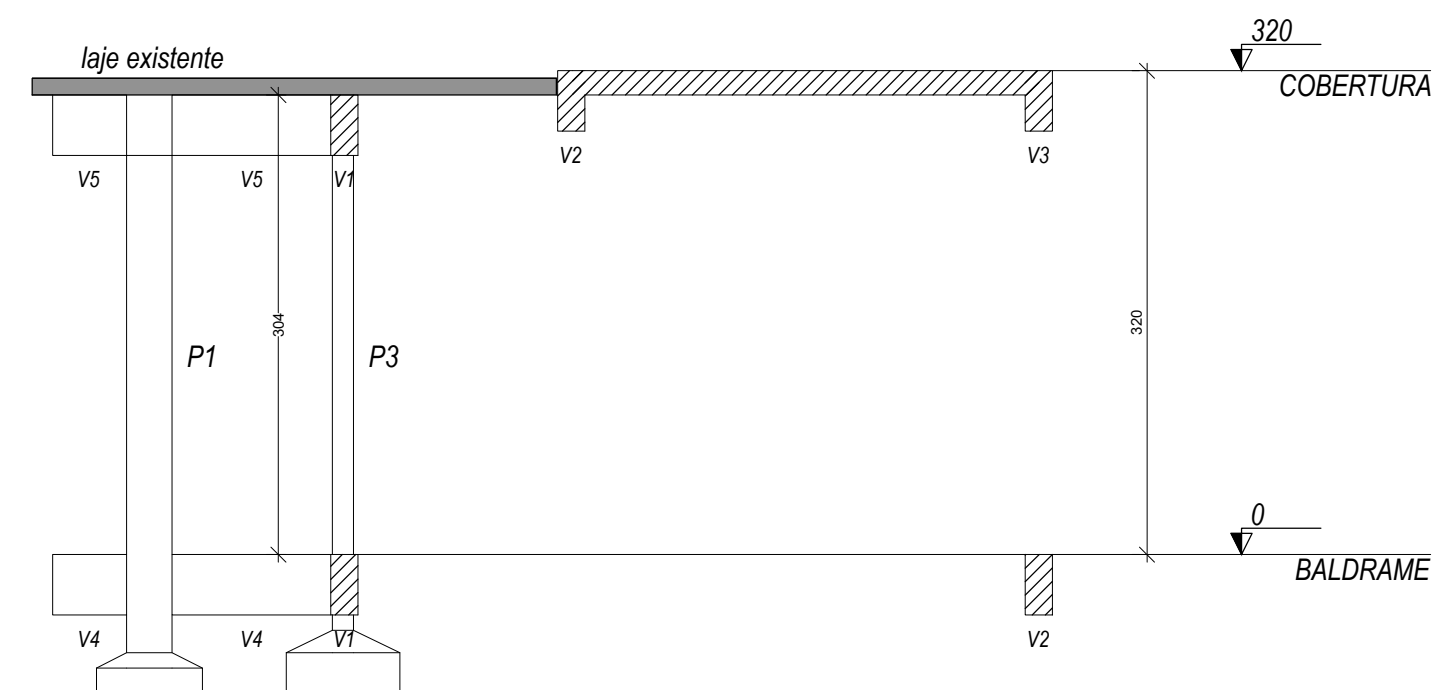

CORTE B-B
escala 1:50

- NOTAS:
- 1 - MEDIDAS E NÍVEIS EM CENTÍMETRO.
 - 2 - COBRIMENTO MÍNIMO DA ARMADURA DA LAJE: 2 cm
 - 3 - ESTE PROJETO NÃO DEVERÁ SER MODIFICADO SEM A PRÉVIA ANÁLISE E CONCORDÂNCIA DO PROJETISTA, INCORRENDO AINDA EM ISENÇÃO DE RESPONSABILIDADE DO MESMO.

00	EMISSÃO INICIAL	14.02.2024	
Nº	DESCRIÇÃO	EMISSÃO	PROJETISTA
REVISÕES			

LOGATTI Engenharia Ltda. - EPP

CNPJ 56.888.142/0001-91
Rua Imaculada Conceição, 1039 - Carmo
Telefone (16) 3332-3416

CEP. 14800-190, Araraquara - SP
logattiltlda@uol.com.br

COORDENAÇÃO / GESTÃO

ENGº FRANCISCO LOGATTI FILHO
CREA-600510807-SP

PREFEITURA DO MUNICÍPIO DE ARARAQUARA SECRETARIA MUNICIPAL DE DESENVOLVIMENTO URBANO		
Projeto	UPA CENTRAL AMÉLIA BERNARDINO CUTRALE	Processo
Objeto	PROJETO DE REFORMA E AMPLIAÇÃO	Arquivo CV-A2-008
Título	PROJETO ESTRUTURAL CORTES A-A e B-B - ESPERA PEDIÁTRICA	Folha nº 01/01
Local	AV. MARGINAL ANTÔNIA CAMARDO DE OLIVEIRA - ARARAQUARA - SP	Data 14/02/2024
Código		Escala Revisão INDICADA 00