


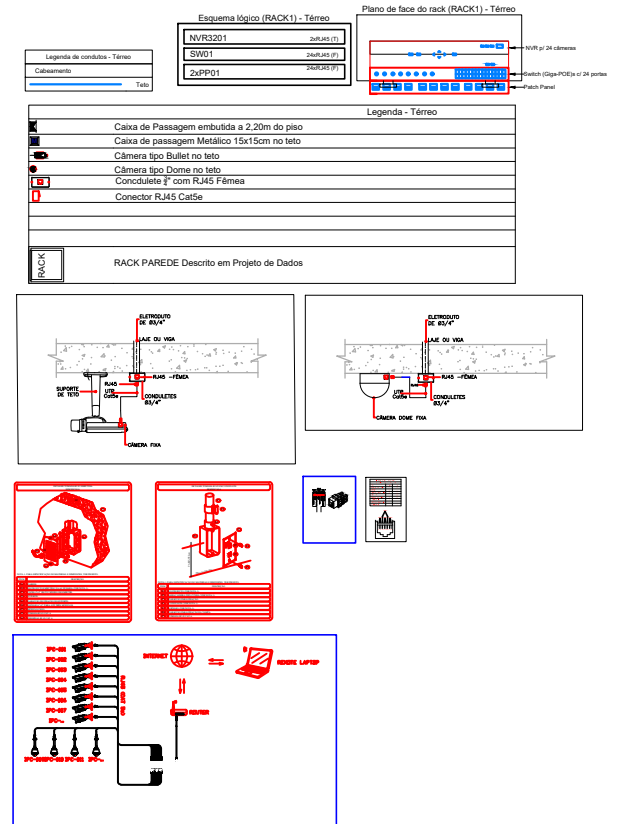

	LOGATTI Engenharia Ltda. - EPP CNPJ 56.888.142/0001-91 Rua Imaculada Conceição, 1039 - Carmo Telefone 11) 3332-3416		CEP. 14800-190, Araraquara - SP logattiltda@uol.com.br
	COORDENAÇÃO / GESTÃO ENGº FRANCISCO LOGATTI FILHO CREA-600510807-SP		
PROJETO CFTV		FL. 01/01	
OBRA: REFORMA E AMPLIAÇÃO			
ASSUNTO: Projeto Segurança - Câmeras			
LOCAL: Via Expressa			
BAIRRO:			
PROP: PREFEITURA DO MUNICÍPIO DE ARARAQUARA			
ESCALA: 1:125			
Autor do Projeto:			
ENG. LUIZ ANTONIO GALEAZZI CREA Nº 127083780-SP			