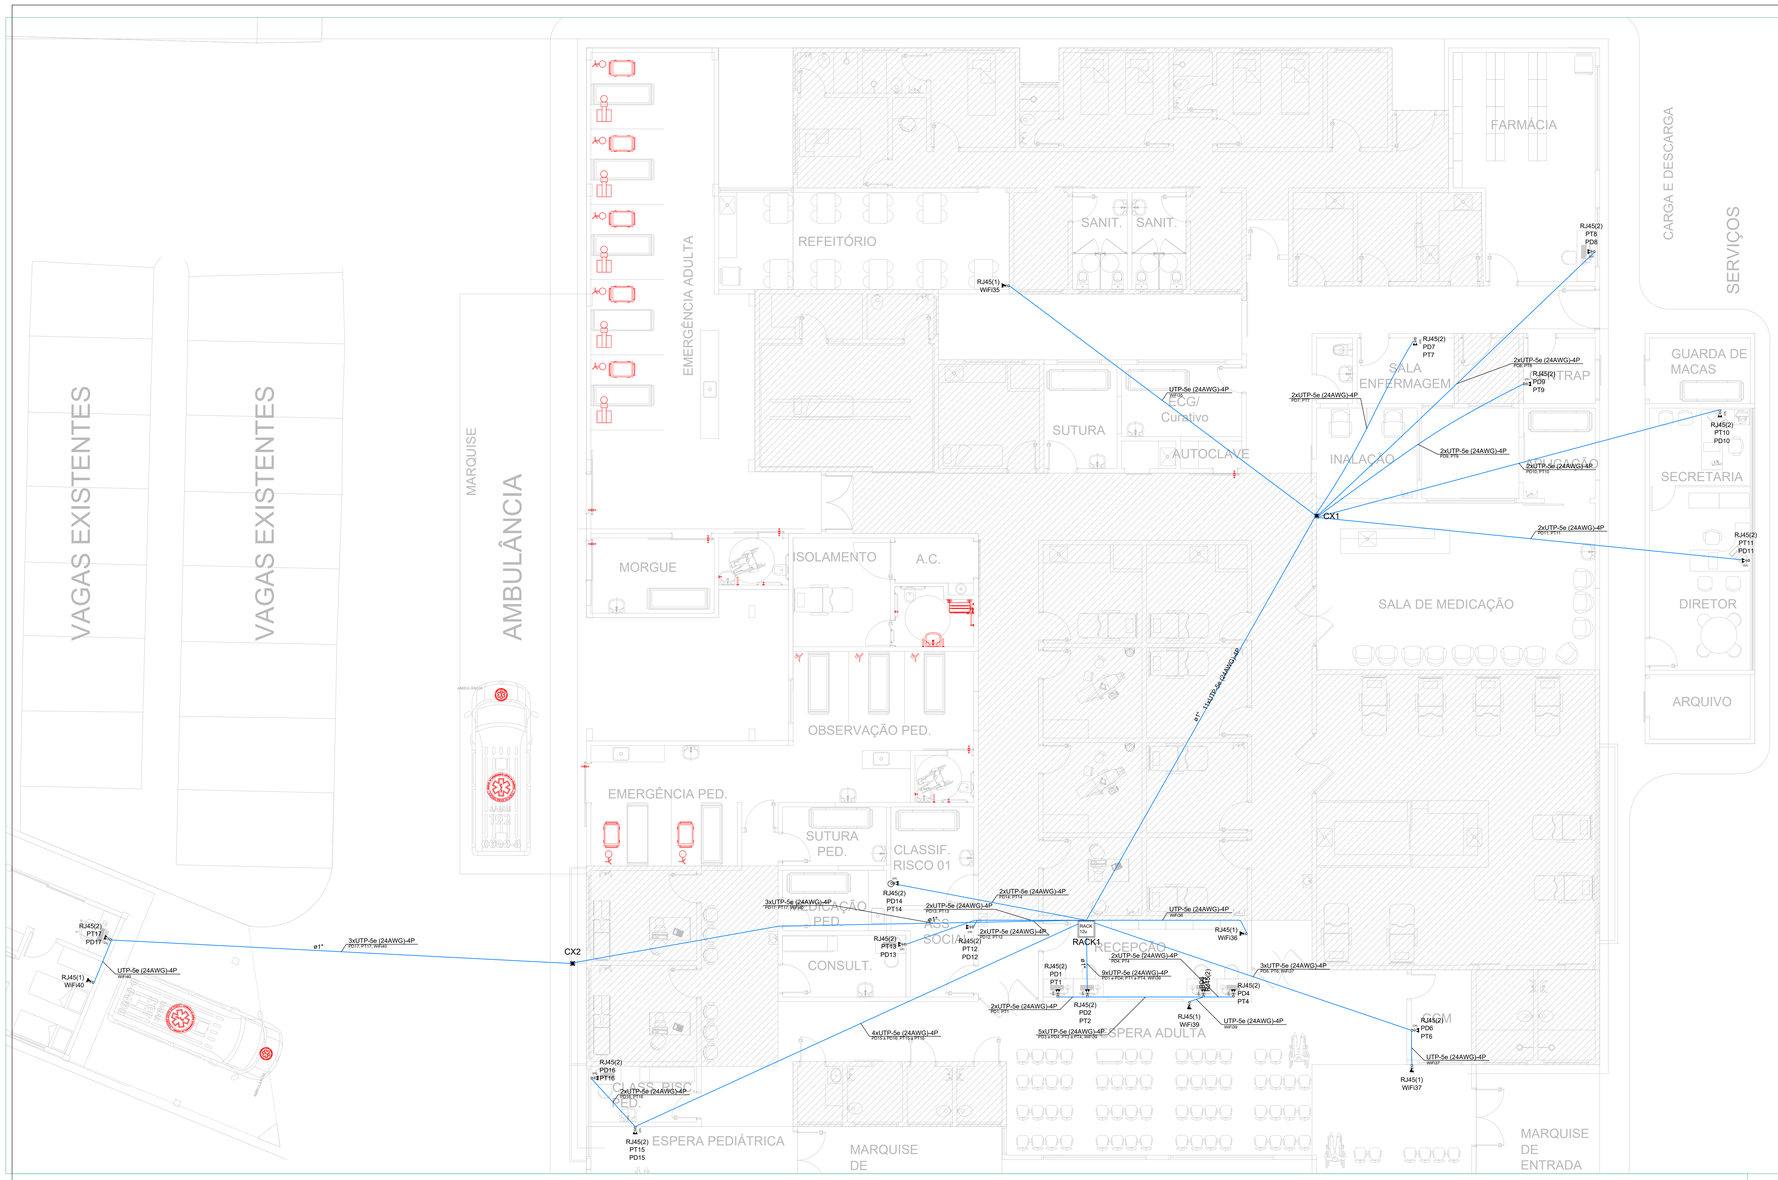

Plano de face do rack (RACK1) - Térreo

Esquema lógico (RACK1) - Térreo

UVT01	
NOBREAK01	
SW-PD-24-01	24xRJ45 (F)
PP01	24xRJ45 (F)
SW-PT-24-02	24xRJ45 (F)
PP-PT02	24xRJ45 (F)
SW-PT-24-03	24xRJ45 (F)
PP-PT03	24xRJ45 (F)

Legenda de condutos - Térreo

Cabeamento	
Teto	
Piso	Moldra
	Piso

Legenda - Térreo

	Caixa de passagem Metálico 15x15cm no teto
	Ponto de telecomunicação a 1,20m do piso
	Ponto de telecomunicação a 1,80m do piso
Obs:	RACK PAREDE 19", 12U

Legenda detalhada - Térreo

	Caixa de passagem Metálico 15x15cm no teto	
	Caixa de passagem - sobrepor	
	Metálico	
	15x15cm	1pç
	Ponto de telecomunicação a 1,20m do piso	
	Acessórios Cabeamento - Metálico	
	Suporte	
	RJ45 (CM6) Cat 6, para Patch Panel (Keystone)	2pts
	Acessórios p/ eletrodutos	
	Caixa PVC	
	4x2"	1pç
	Dispositivo de Cabeamento - embutir	
	Placa 4x2"	
	Placa p/ 2 funções	1pç
	5/ placa	
	1 módulo - RJ45 Cat 6	2pts
	Ponto de telecomunicação a 1,80m do piso	
	Acessórios Cabeamento - Metálico	
	Suporte	
	RJ45 (CM6) Cat 6, para Patch Panel (Keystone)	1pç
	Acessórios p/ eletrodutos	
	Caixa PVC	
	4x2"	1pç
	Dispositivo de Cabeamento - embutir	
	Placa 4x2"	
	Placa p/ 1 função	1pç
	5/ placa	
	1 módulo - RJ45 Cat 6	1pç
	RACK PAREDE 19", 12U	
Obs:	E.I.S EQUIPAMENTOS DE TELECOMUNICAÇÕES	
	Rack PADRÃO	
	MINI RACK DE PAREDE PADRÃO 19", ALTURA: 12U LARGURA: 550; PROFUNDIDADE: 570; FORNECIMENTO E INSTALAÇÃO	1pç

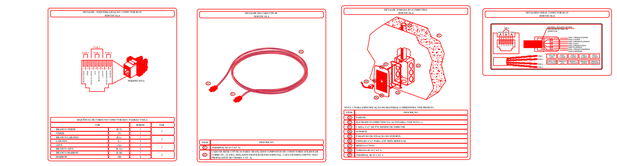

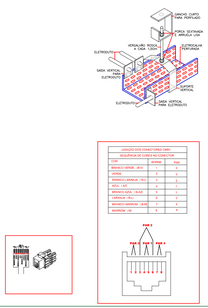

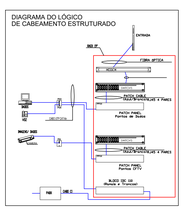

LOGATTI Engenharia Ltda. - EPP
CNPJ 56.888.142/0001-91
Rua Imaculada Conceição, 1039 - Carmo CEP. 14800-190, Araraquara - SP
Telefone (16) 3332-3416 logattiltda@uol.com.br

COORDENAÇÃO / GESTÃO
ENGª FRANCISCO LOGATTI FILHO ART. ——
CREA—600510807—SP

REDE DE DADOS E TELEFONE

FL. 01/01

OBRA: REFORMA E AMPLIAÇÃO

ASSUNTO: Projeto Dados - UPA CENTRAL - AMÉLIA BERNARDINO CUTRALE

LOCAL: AV. MARGINAL MARIA ANTONI CARMARGO OLIVEIRA

BAIRRO:

PROP: PREFEITURA DO MUNÍCIPIO DE ARARAQUARA

ESCALA: 1:100

Autor do Projeto:

Eng. LUIZ ANTONIO GALEAZZI
CREA Nº: 5070933760-SP