


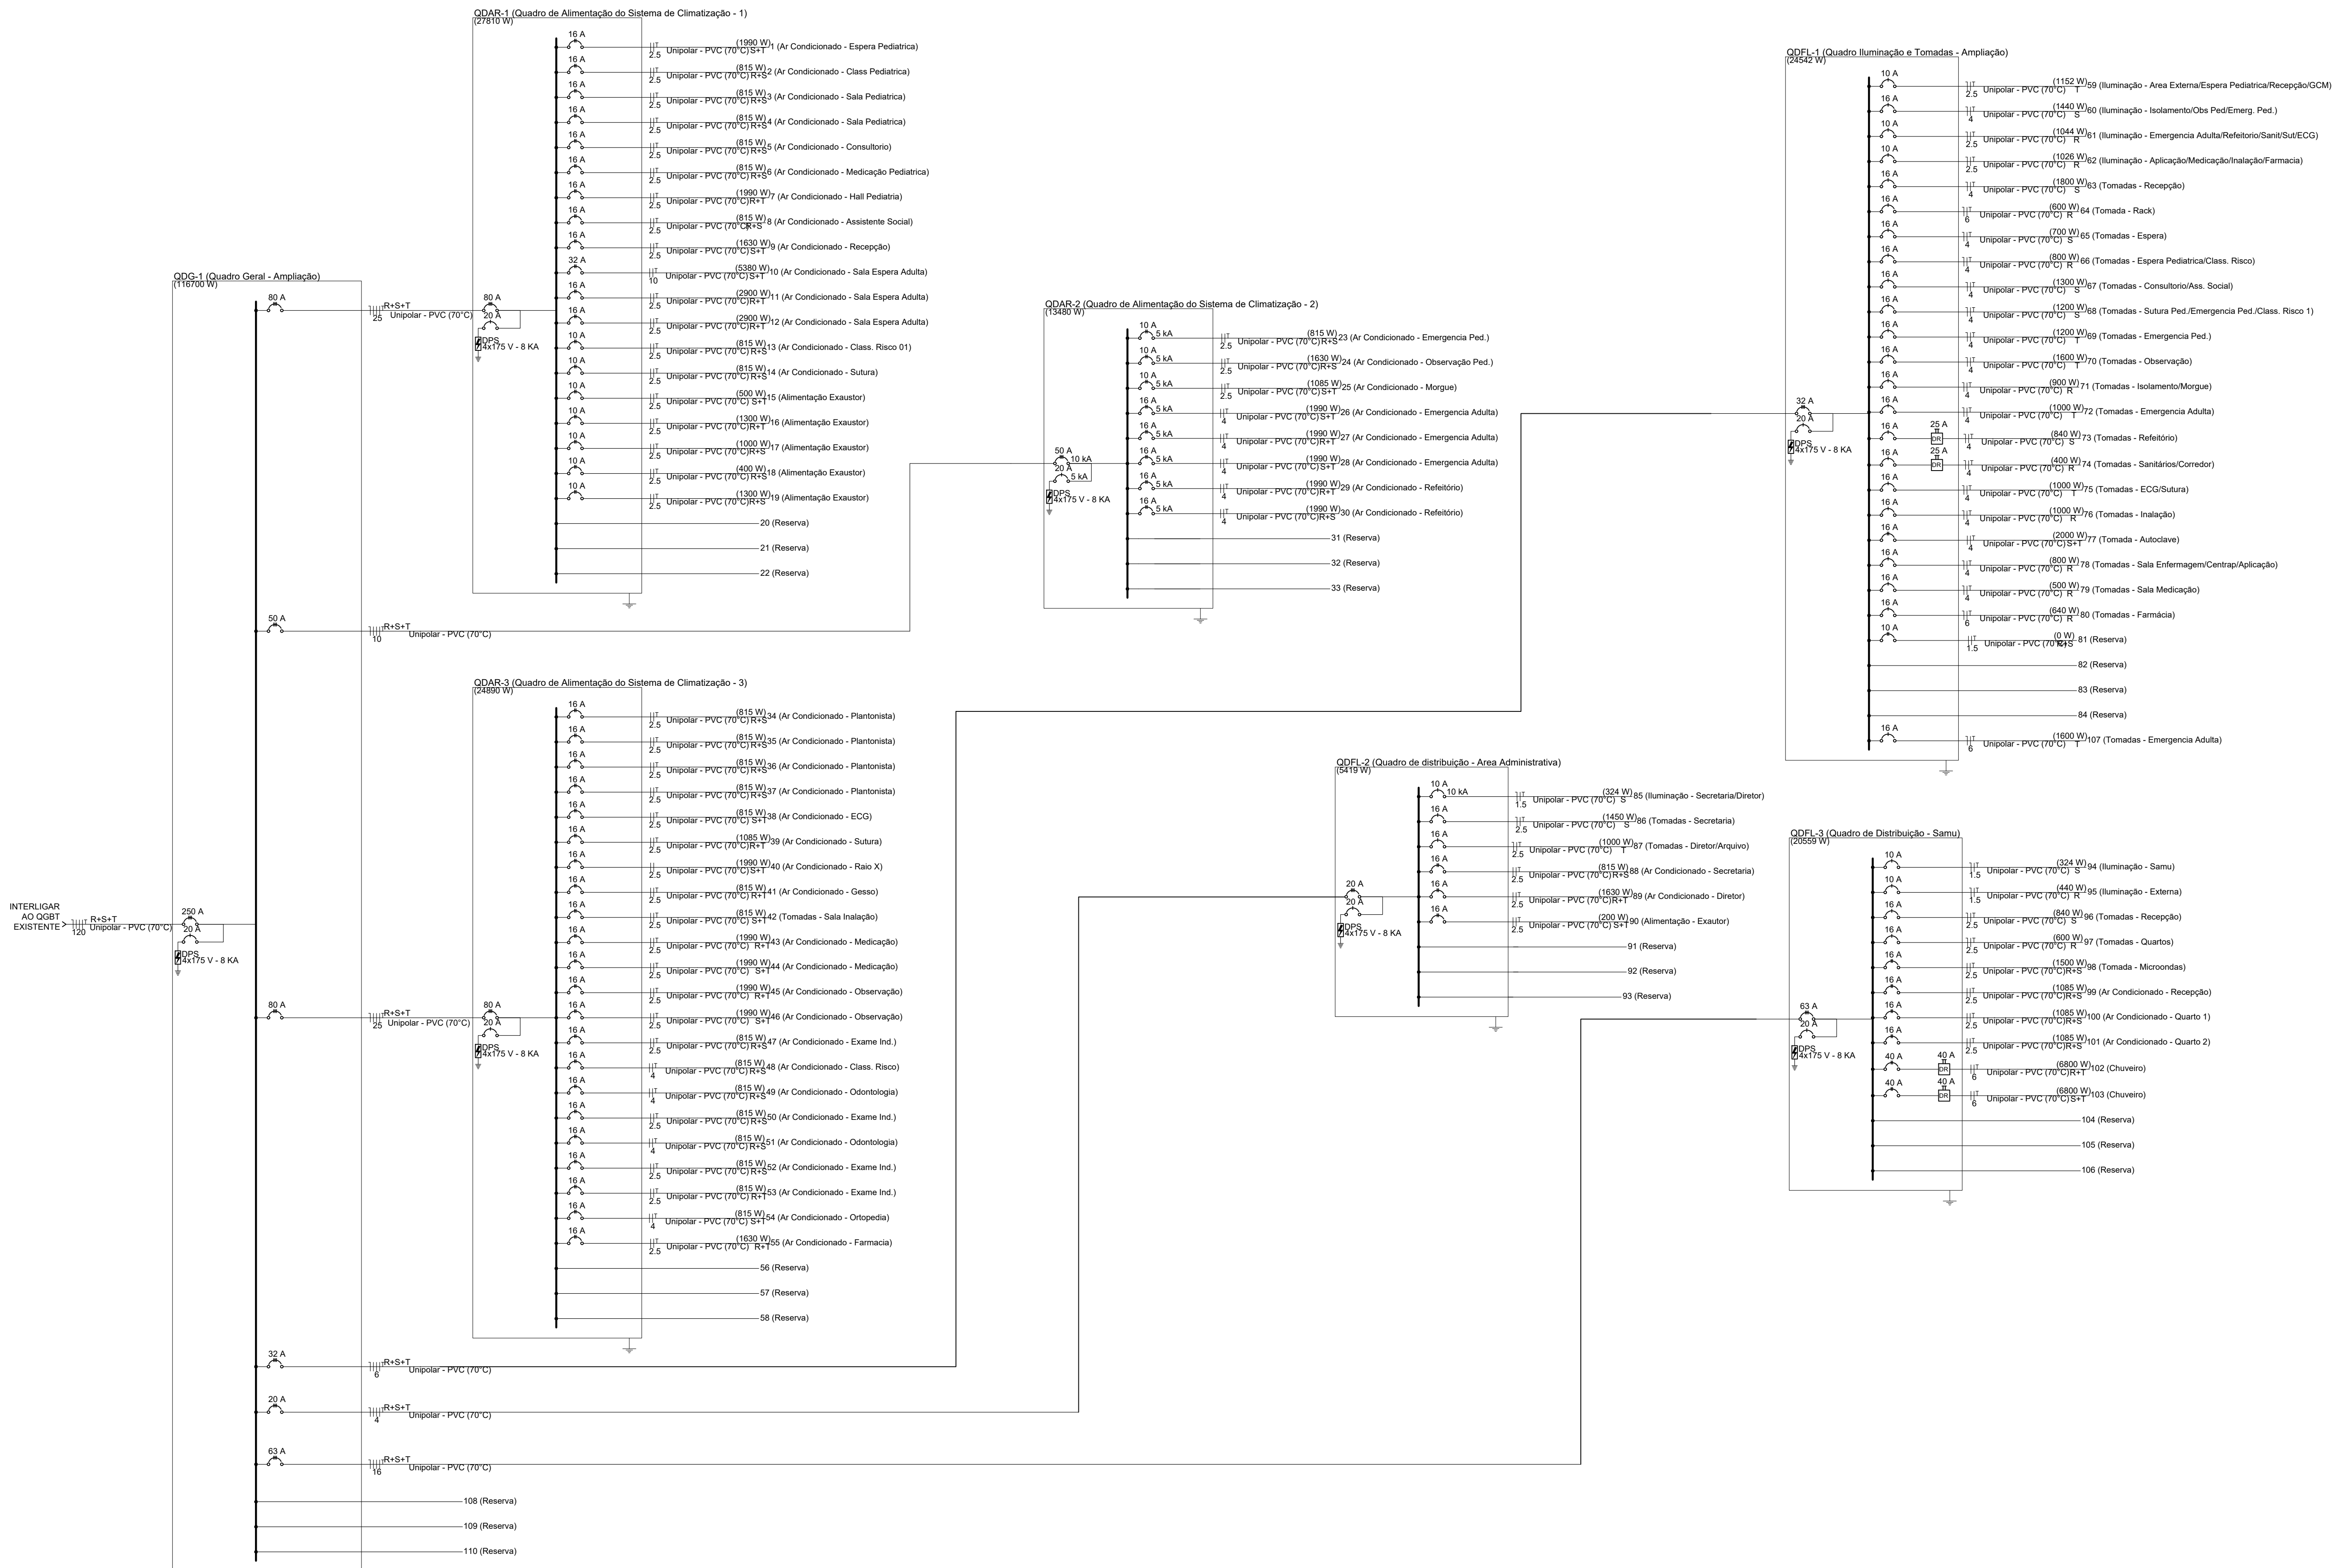

Projeto	UPA CENTRAL - AMÉLIA BERNARDINO CUTRALE	Processo
Objeto	DIAGRAMAS UNIFILAR	Arquivo
Título	PLANTA BAIXA - INST. ELÉTRICA GERAL	Folha nº 16/17
Local	AV. MARGINAL MARIA ANTONIA CAMARGO DE OLIVEIRA	Data 24/02/2024
Código	UPA-EX-ELE-001	Escala Revisão INDICADA _00.