

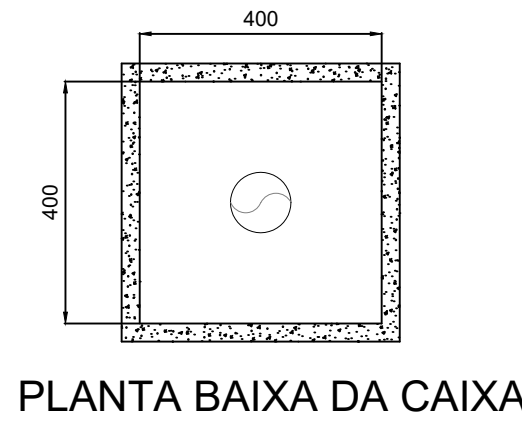


CAIXA DE PASSAGEM
400x400x400mm PRÉ MOLDADA
COM TAMPA EM CONCRETO

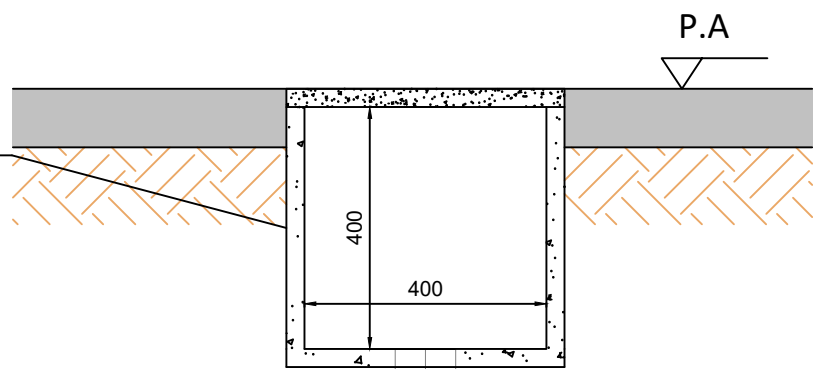


DETALHE 5
CAIXA DE PASSAGEM
S/ ESCALA


PVC Ø 100mm
DRENO CEGO

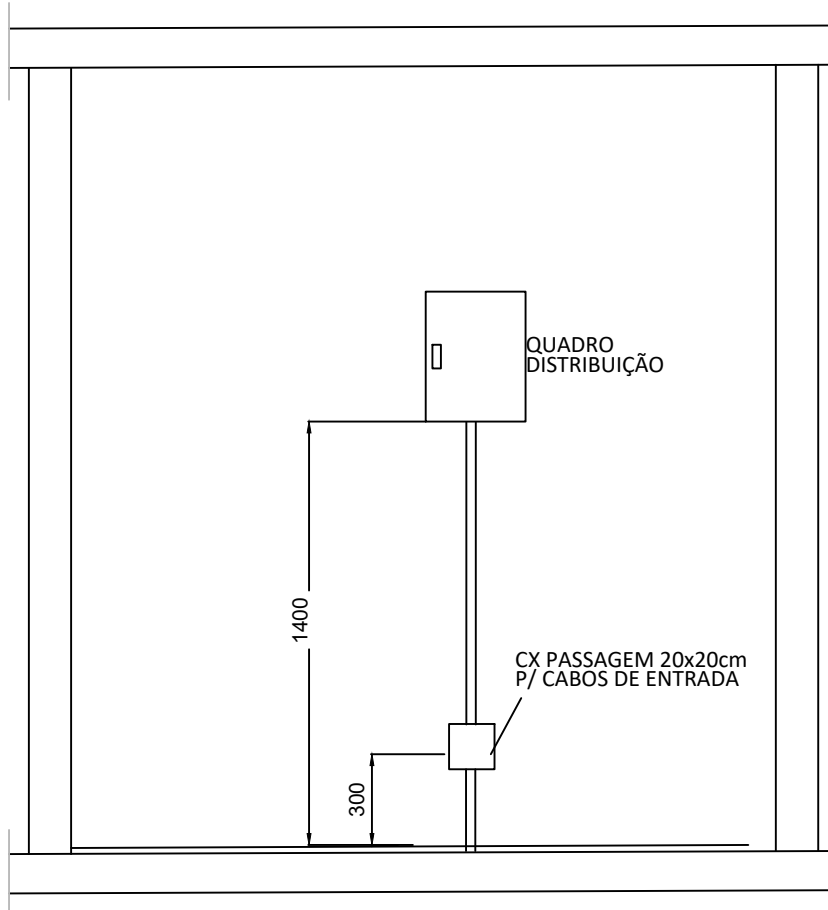


DETALHE 1
CAIXA DE PASSAGEM P/ AUX. NA INTERLIGAÇÃO DOS CABOS DE ENTRADA
S/ ESCALA

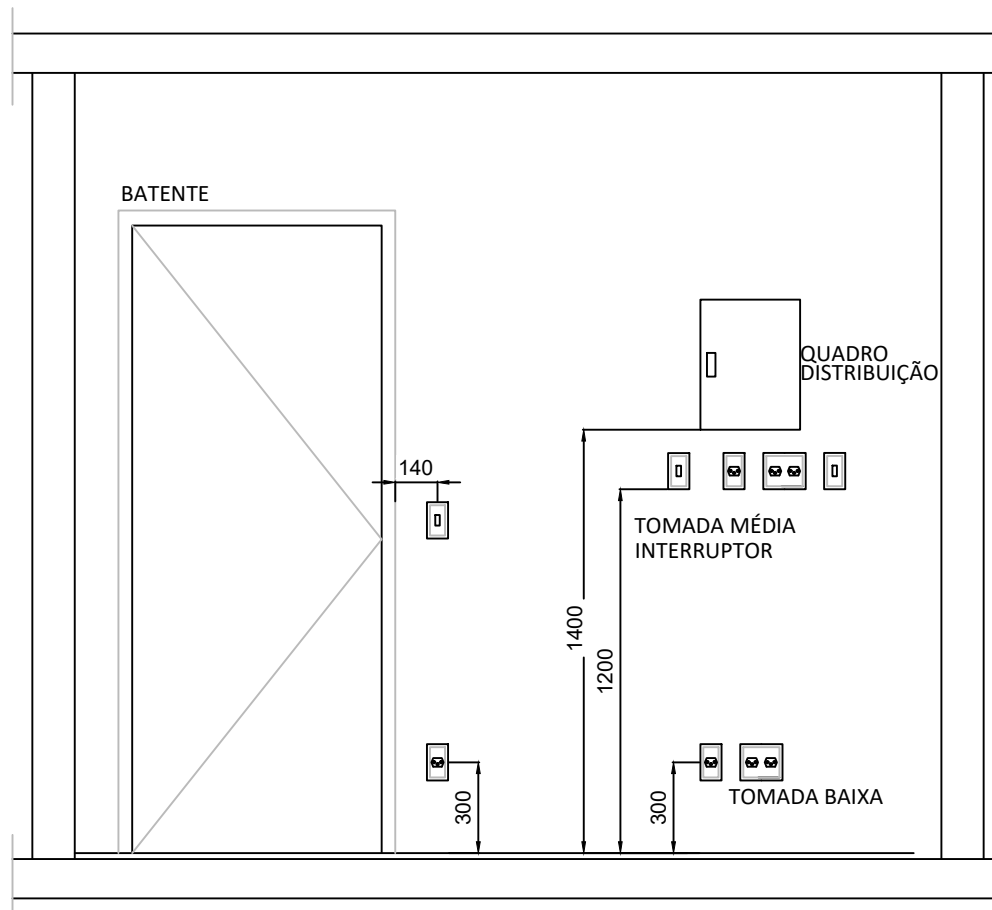

DETALHE 2
ALTURAS DE INSTALAÇÃO DOS PONTOS E QUADROS ELETRICOS
S/ ESCALA

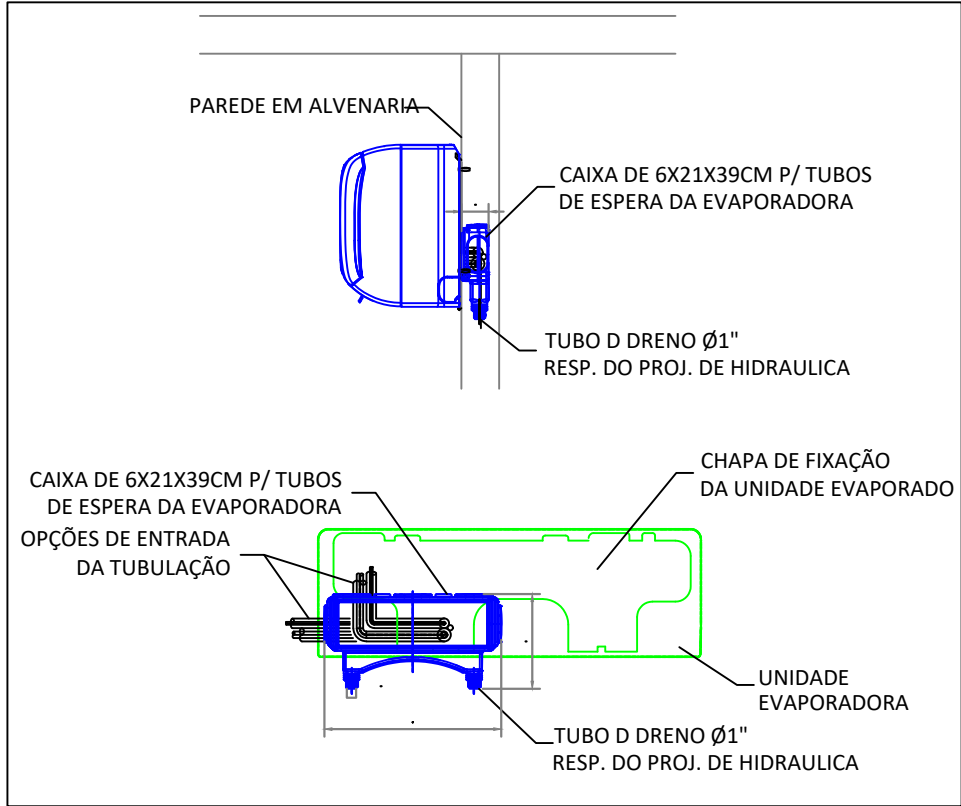


DETALHE 3
FIXAÇÃO DA UNIDADE EVAPORADORA C/ CAIXA DE ESPERA
S/ ESCALA

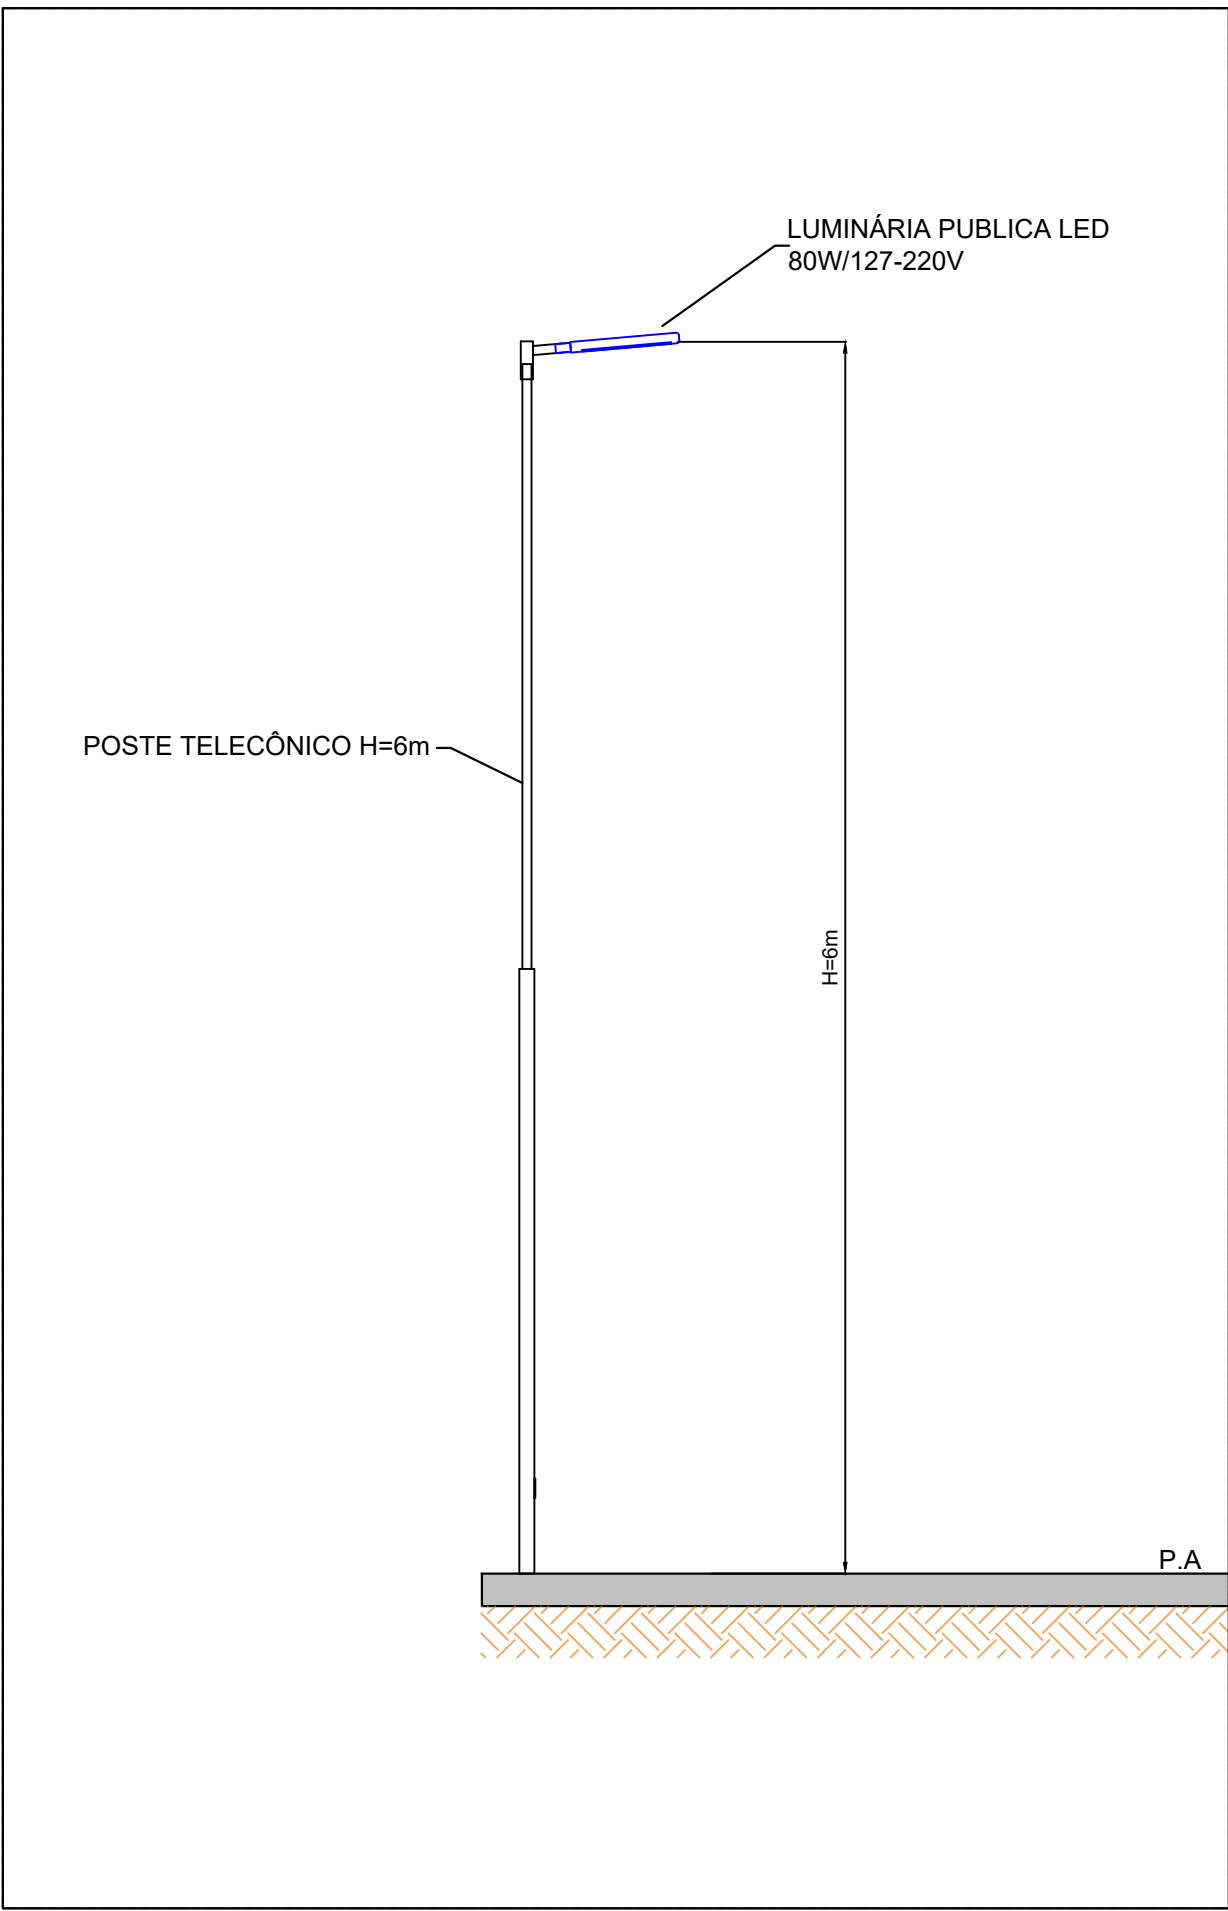

DETALHE 4
DETALHE DO POSTE COM LUMINÁRIA PÚBLICA
S/ ESCALA

NOTAS:

00	EMIÇÃO INICIAL	LOGATTI	ARIEL		
Nº	DESCRIÇÃO	EMIÇÃO	PROJETISTA	CÓDIGO	OBJETO
REVISÕES			DOCUMENTOS DE REFERÊNCIA		

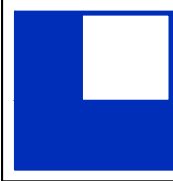

LOGATTI Engenharia Ltda. - EPP

CNPJ 56.888.142/0001-91
Rua Imaculada Conceição, 1039 - Carmo
Telefone (16) 3332-3416

CEP. 14800-190, Araraquara - SP
logattiltda@uol.com.br

PREFEITURA DO MUNICÍPIO DE ARARAQUARA

Projeto	UPA CENTRAL - AMÉLIA BERNARDINO CUTRALE	Processo
Objeto	PROJETO ELÉTRICO - AMPLIAÇÃO	Arquivo
Título	DETALHES TÍPICOS	Folha nº 17/17
Local	AV. MARGINAL MARIA ANTONIA CAMARGO DE OLIVEIRA	Data 24/02/2024
Código	UPA-EX-ELE-001	Escala Revisão INDICADA 00