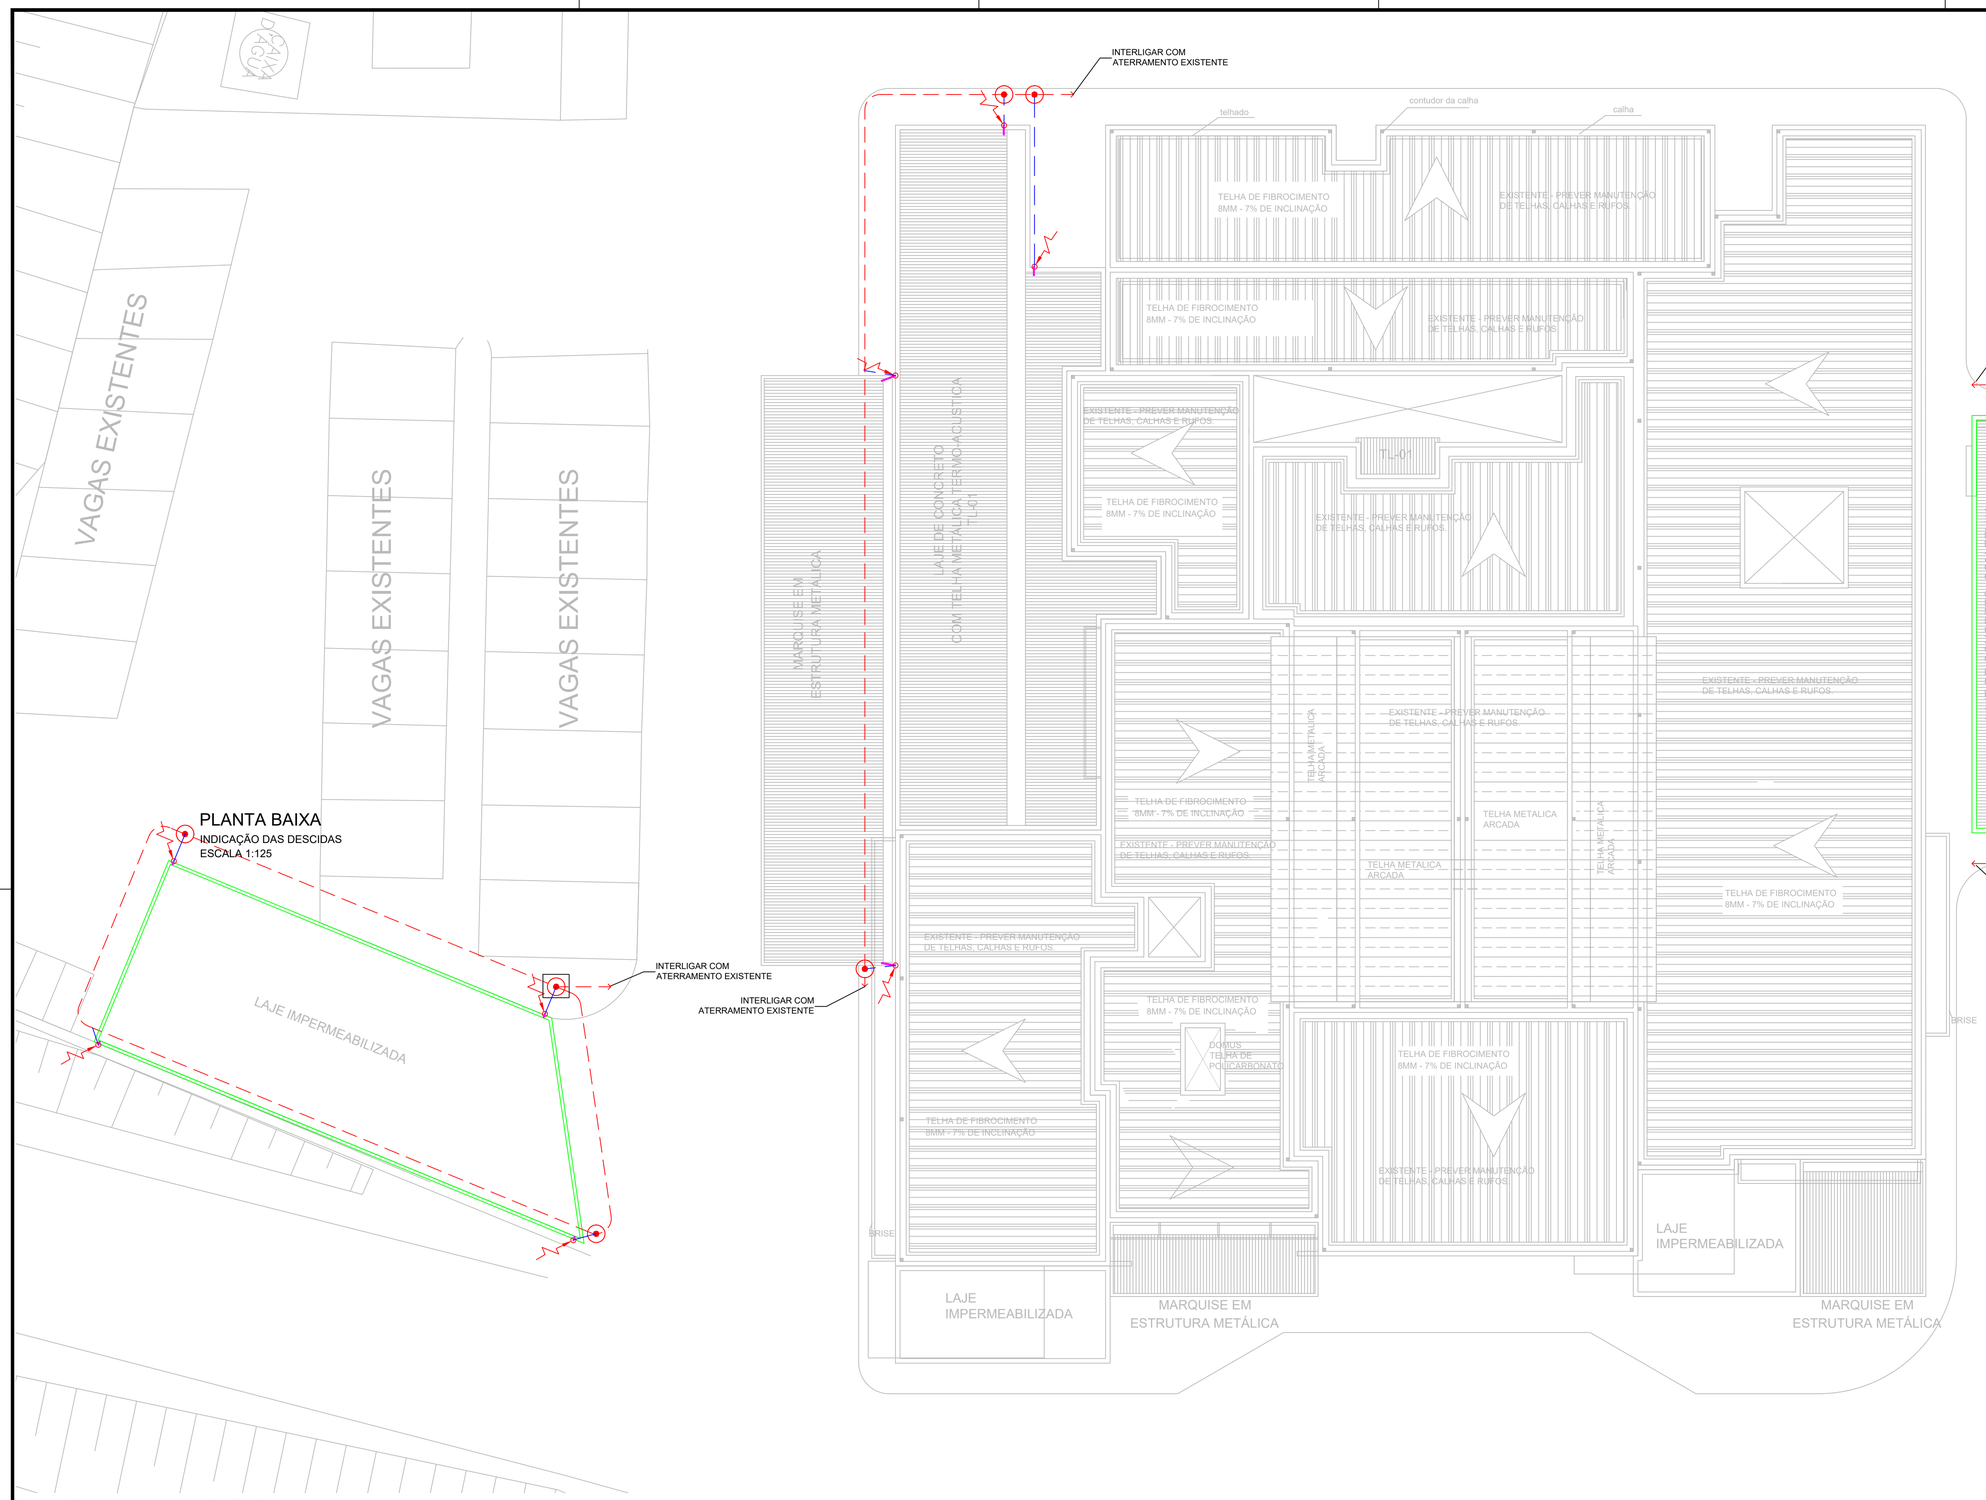

LEGENDA	
	CABO DE COBRE NU #50mm²
	CABO DE COBRE NU #35mm²
	HASTE DE ATERRAMENTO COPPERWELD 5/8"x2400mm
	HASTE DE ATERRAMENTO COPPERWELD 5/8"x2400mm COM CAIXA DE INSPEÇÃO
	BARRA CHATA DE ALUMINIO 7/8"x1/8"
	INDICAÇÃO DAS DESCIDAS DO SPDA

NOTAS:

1) AS DESCIDAS DEVERÃO SER EXECUTADAS COM CABOS DE COBRE NU #35mm² EMBUTIDAS NO REBOCO DA ALVENARIA, CONFORME PERMITIDO PELA NORMA 5419/2015;

2) DEVERÁ SER UTILIZADA CAIXA DE INSPEÇÃO, ONDE SERÁ FEITA A INSPEÇÃO DO ATERRAMENTO EM FUTURAS VISTORIAS, QUE CONFORME NORMA 5419/2015, NÃO INFORMA QUANTIDADES MINIMAS E SIM EM PONTOS COM CONEXÃO MECANICA (CONECTORES), NO CASO DESTE PREDIOS FORAM UTILIZADAS 4 CAIXAS PARA FACILITAR A DESCONEXÃO PARA MEDIÇÃO;

3) TODAS AS CONEXÕES DO ATERRAMENTO DEVERÃO SER EXECUTADAS COM SOLDA EXOTÉRMICA COM EXCEÇÃO DAS CONEXÕES DENTRO DA CAIXA DE INSPEÇÃO QUE DEVERÃO SER ATRAVÉS DE CONECTORES CABO/HASTE;

4) ESTE PROJETO NÃO PODERÁ SOFRER MODIFICAÇÕES SEM A PRÉVIA AUTORIZAÇÃO DO PROJETISTA;

5) TODOS OS DETALHES SÃO TÍPICOS;

6) CABOS DE ATERRAMENTO DA MALHA DEVEM FICAR A UMA DISTÂNCIA DE PELO MENOS UM METRO EM TORNO DO PRÉDIO, QUANDO NÃO POSSIVEL, DEVERAR FICAR O MAIS PROXIMO DA PAREDE PELO LADO INTERNO DO PRÉDIO.

7) INTERLIGAR OS SISTEMA DE SPDA EXISTENTE COM O NOVO;

8) CONFORME NORMA 5419/2015, PODE SER UTILIZADOS TELHAS E RUFOS PARA CAPTAÇÃO NATURAL, NO CASO DESTE PREDIO, FORAM UTILIZADAS TODAS AS ESTRUTURAS METÁLICAS DO TELHADO, FORMANDO PORTANTO UMA GAIOLA DE FARADAY;

9) NIVEL DE PROTEÇÃO: III.

Nº	DESCRIÇÃO	EMISSÃO	PROJETISTA	CÓDIGO	OBJETO
00	EMISSÃO INICIAL	LOGATTI	ARIEL		

REVISÕES — DOCUMENTOS DE REFERÊNCIA

LOGATTI Engenharia Ltda. - EPP
CNPJ 56.888.142/0001-91
Rua Imaculada Conceição, 1039 - Carmo CEP. 14800-190, Araraquara - SP
Telefone (16) 3332-3416 logattiltda@uol.com.br

PREFEITURA DO MUNICÍPIO DE ARARAQUARA

Projeto	UPA CENTRAL - AMÉLIA BERNARDINO CUTRALE	Processo	
Objeto	PROJETO SPDA	Arquivo	
Título	PLANTA BAIXA, COBERTURA E DETALHES	Folha n°	01/02
Local	AV. MARGINAL MARIA ANTONIA CAMARGO DE OLIVEIRA	Data	24/02/2024
Código	UPA-EX-SPDA-001	Escala / Revisão	INDICADA / 00