



PAVIMENTO TERREO
ESCALA 1/100

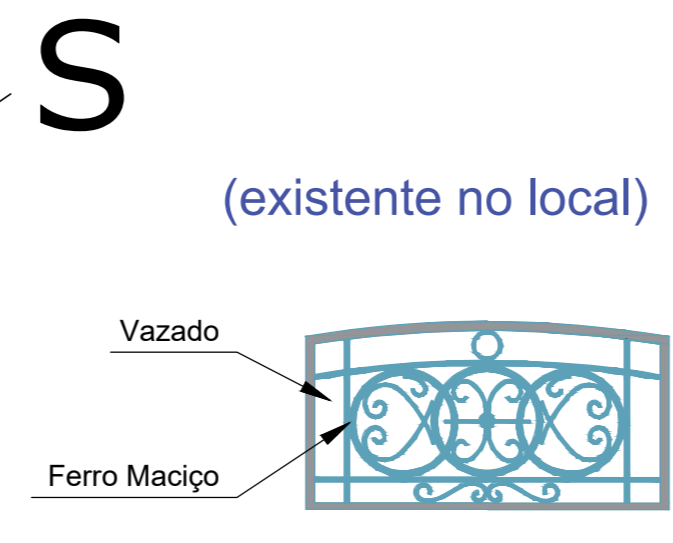


(existente no local)
Vista Frontal
ESCALA 1/50

J2 JANELAS DE MADEIRA - PAV. TERREO

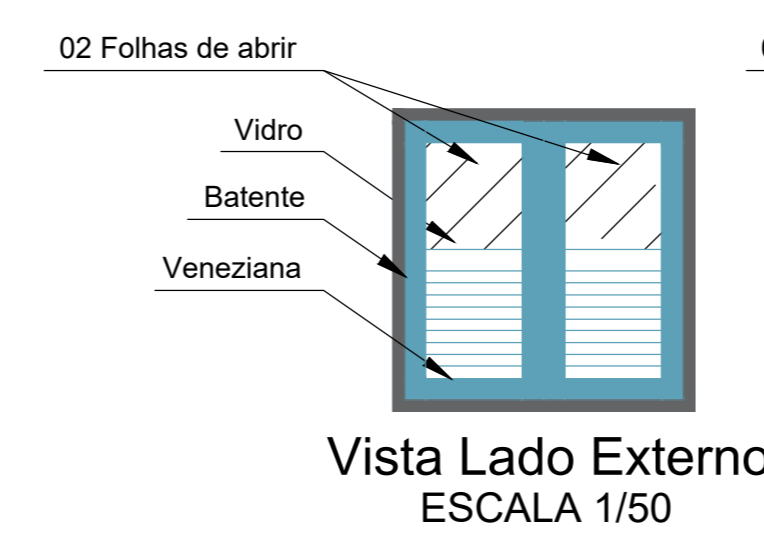


Vista Lado Externo
ESCALA 1/50

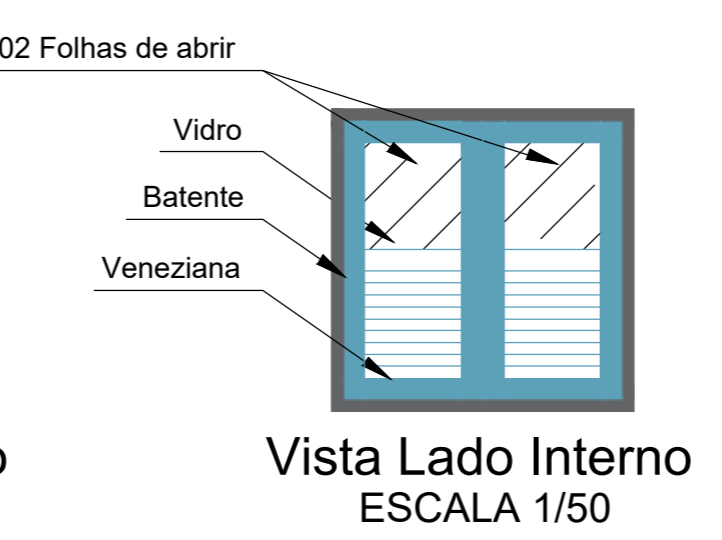


Vista Lado Interno
ESCALA 1/50

J3 JANELAS DE MADEIRA - PAV. TERREO

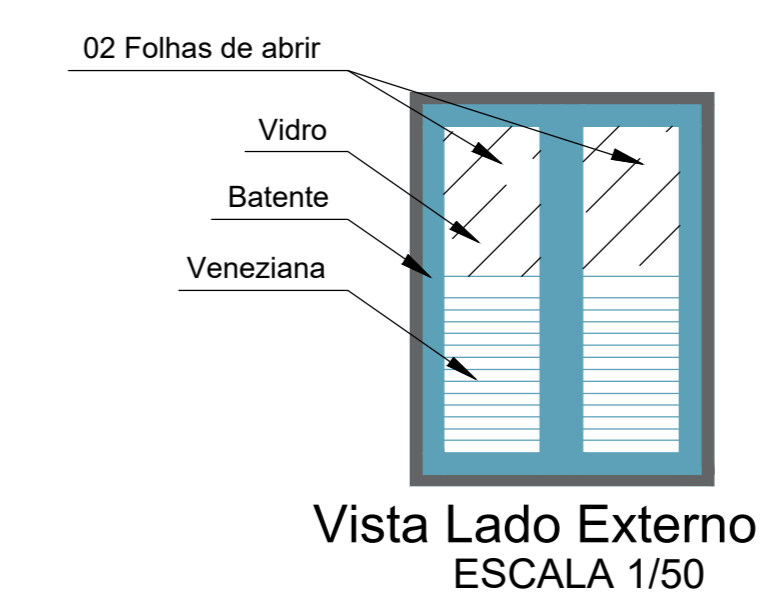


Vista Lado Externo
ESCALA 1/50

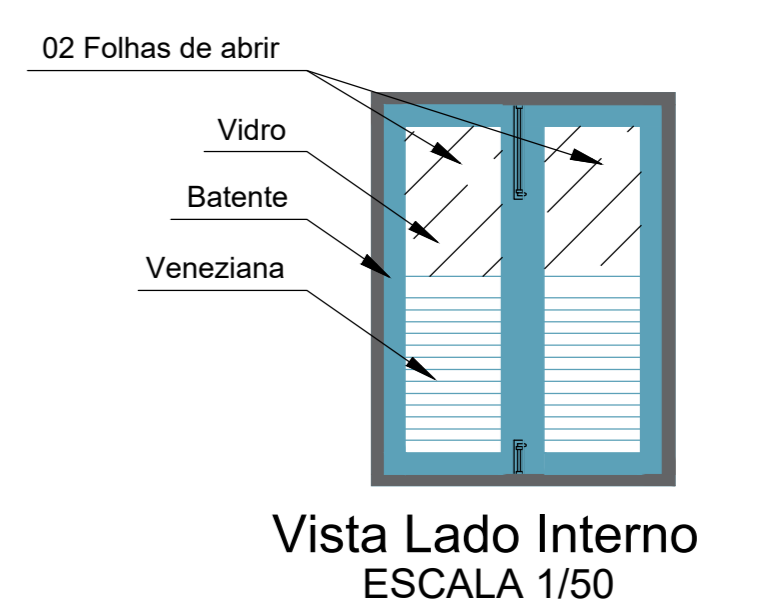


Vista Lado Interno
ESCALA 1/50

J4 JANELAS DE MADEIRA - PAVIMENTO SUPERIOR

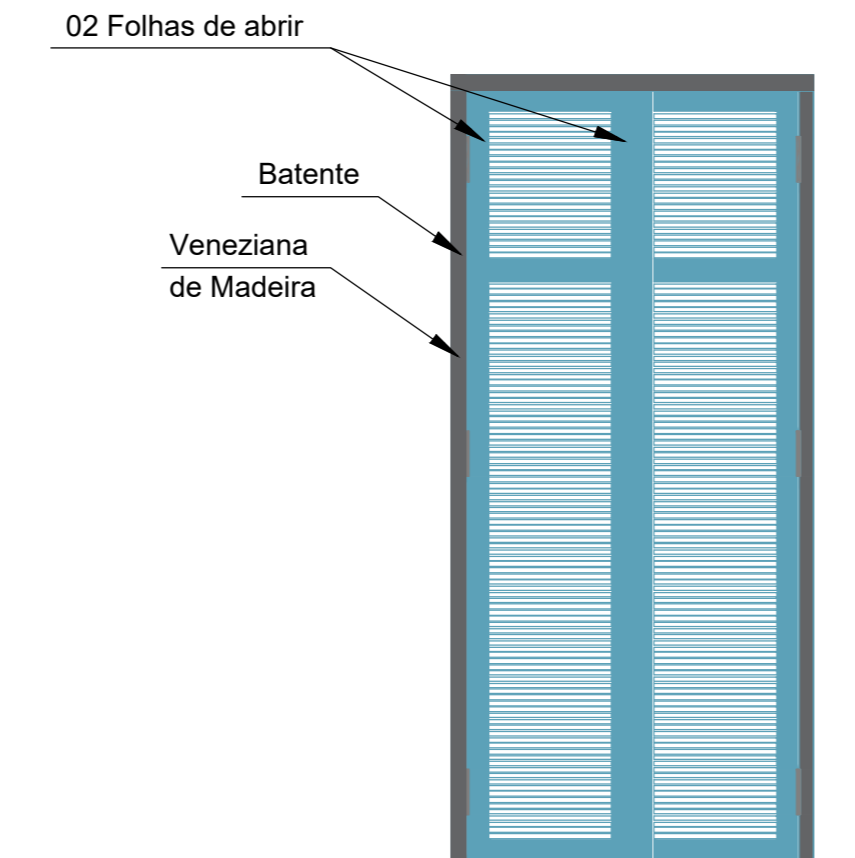


Vista Lado Externo
ESCALA 1/50

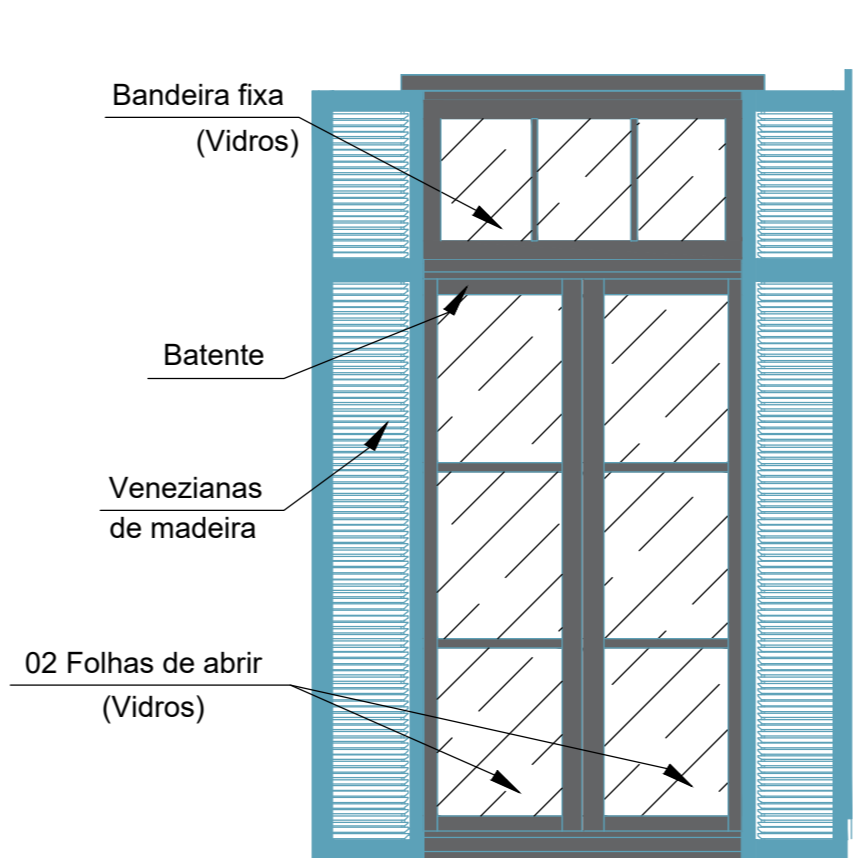


Vista Lado Externo
(vista c/ folhas externa abertas)
ESCALA 1/50


P1 PORTÃO DE MADEIRA

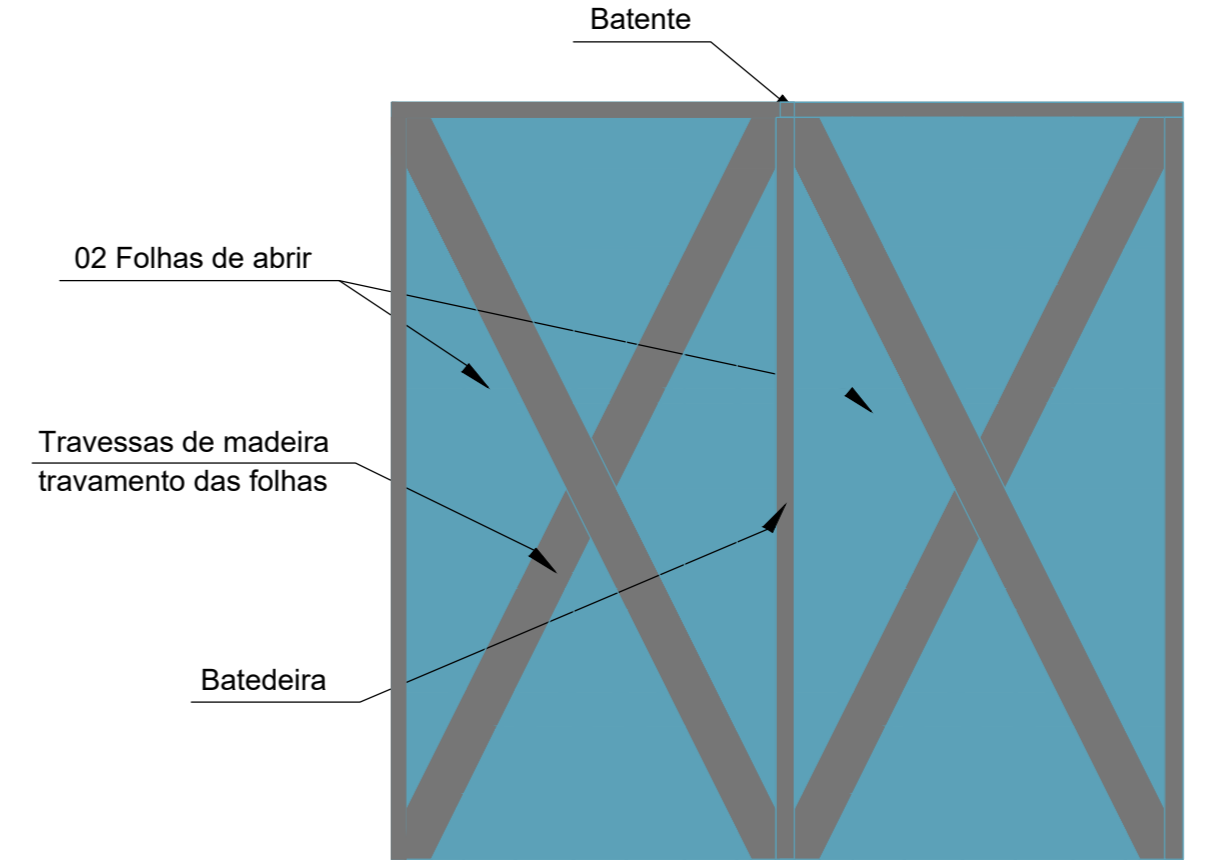

Vista Lado Externo
ESCALA 1/50

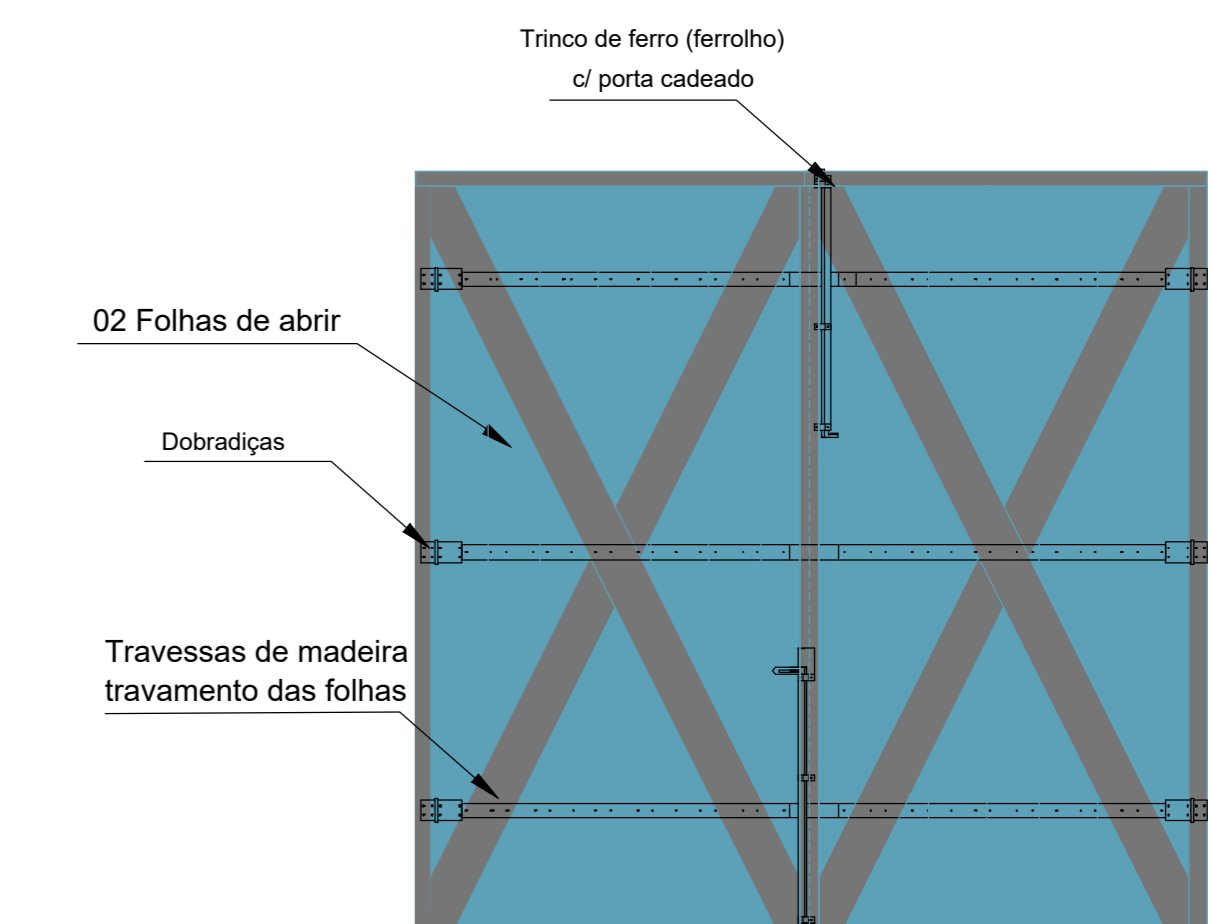


Vista Lado Interno
ESCALA 1/50

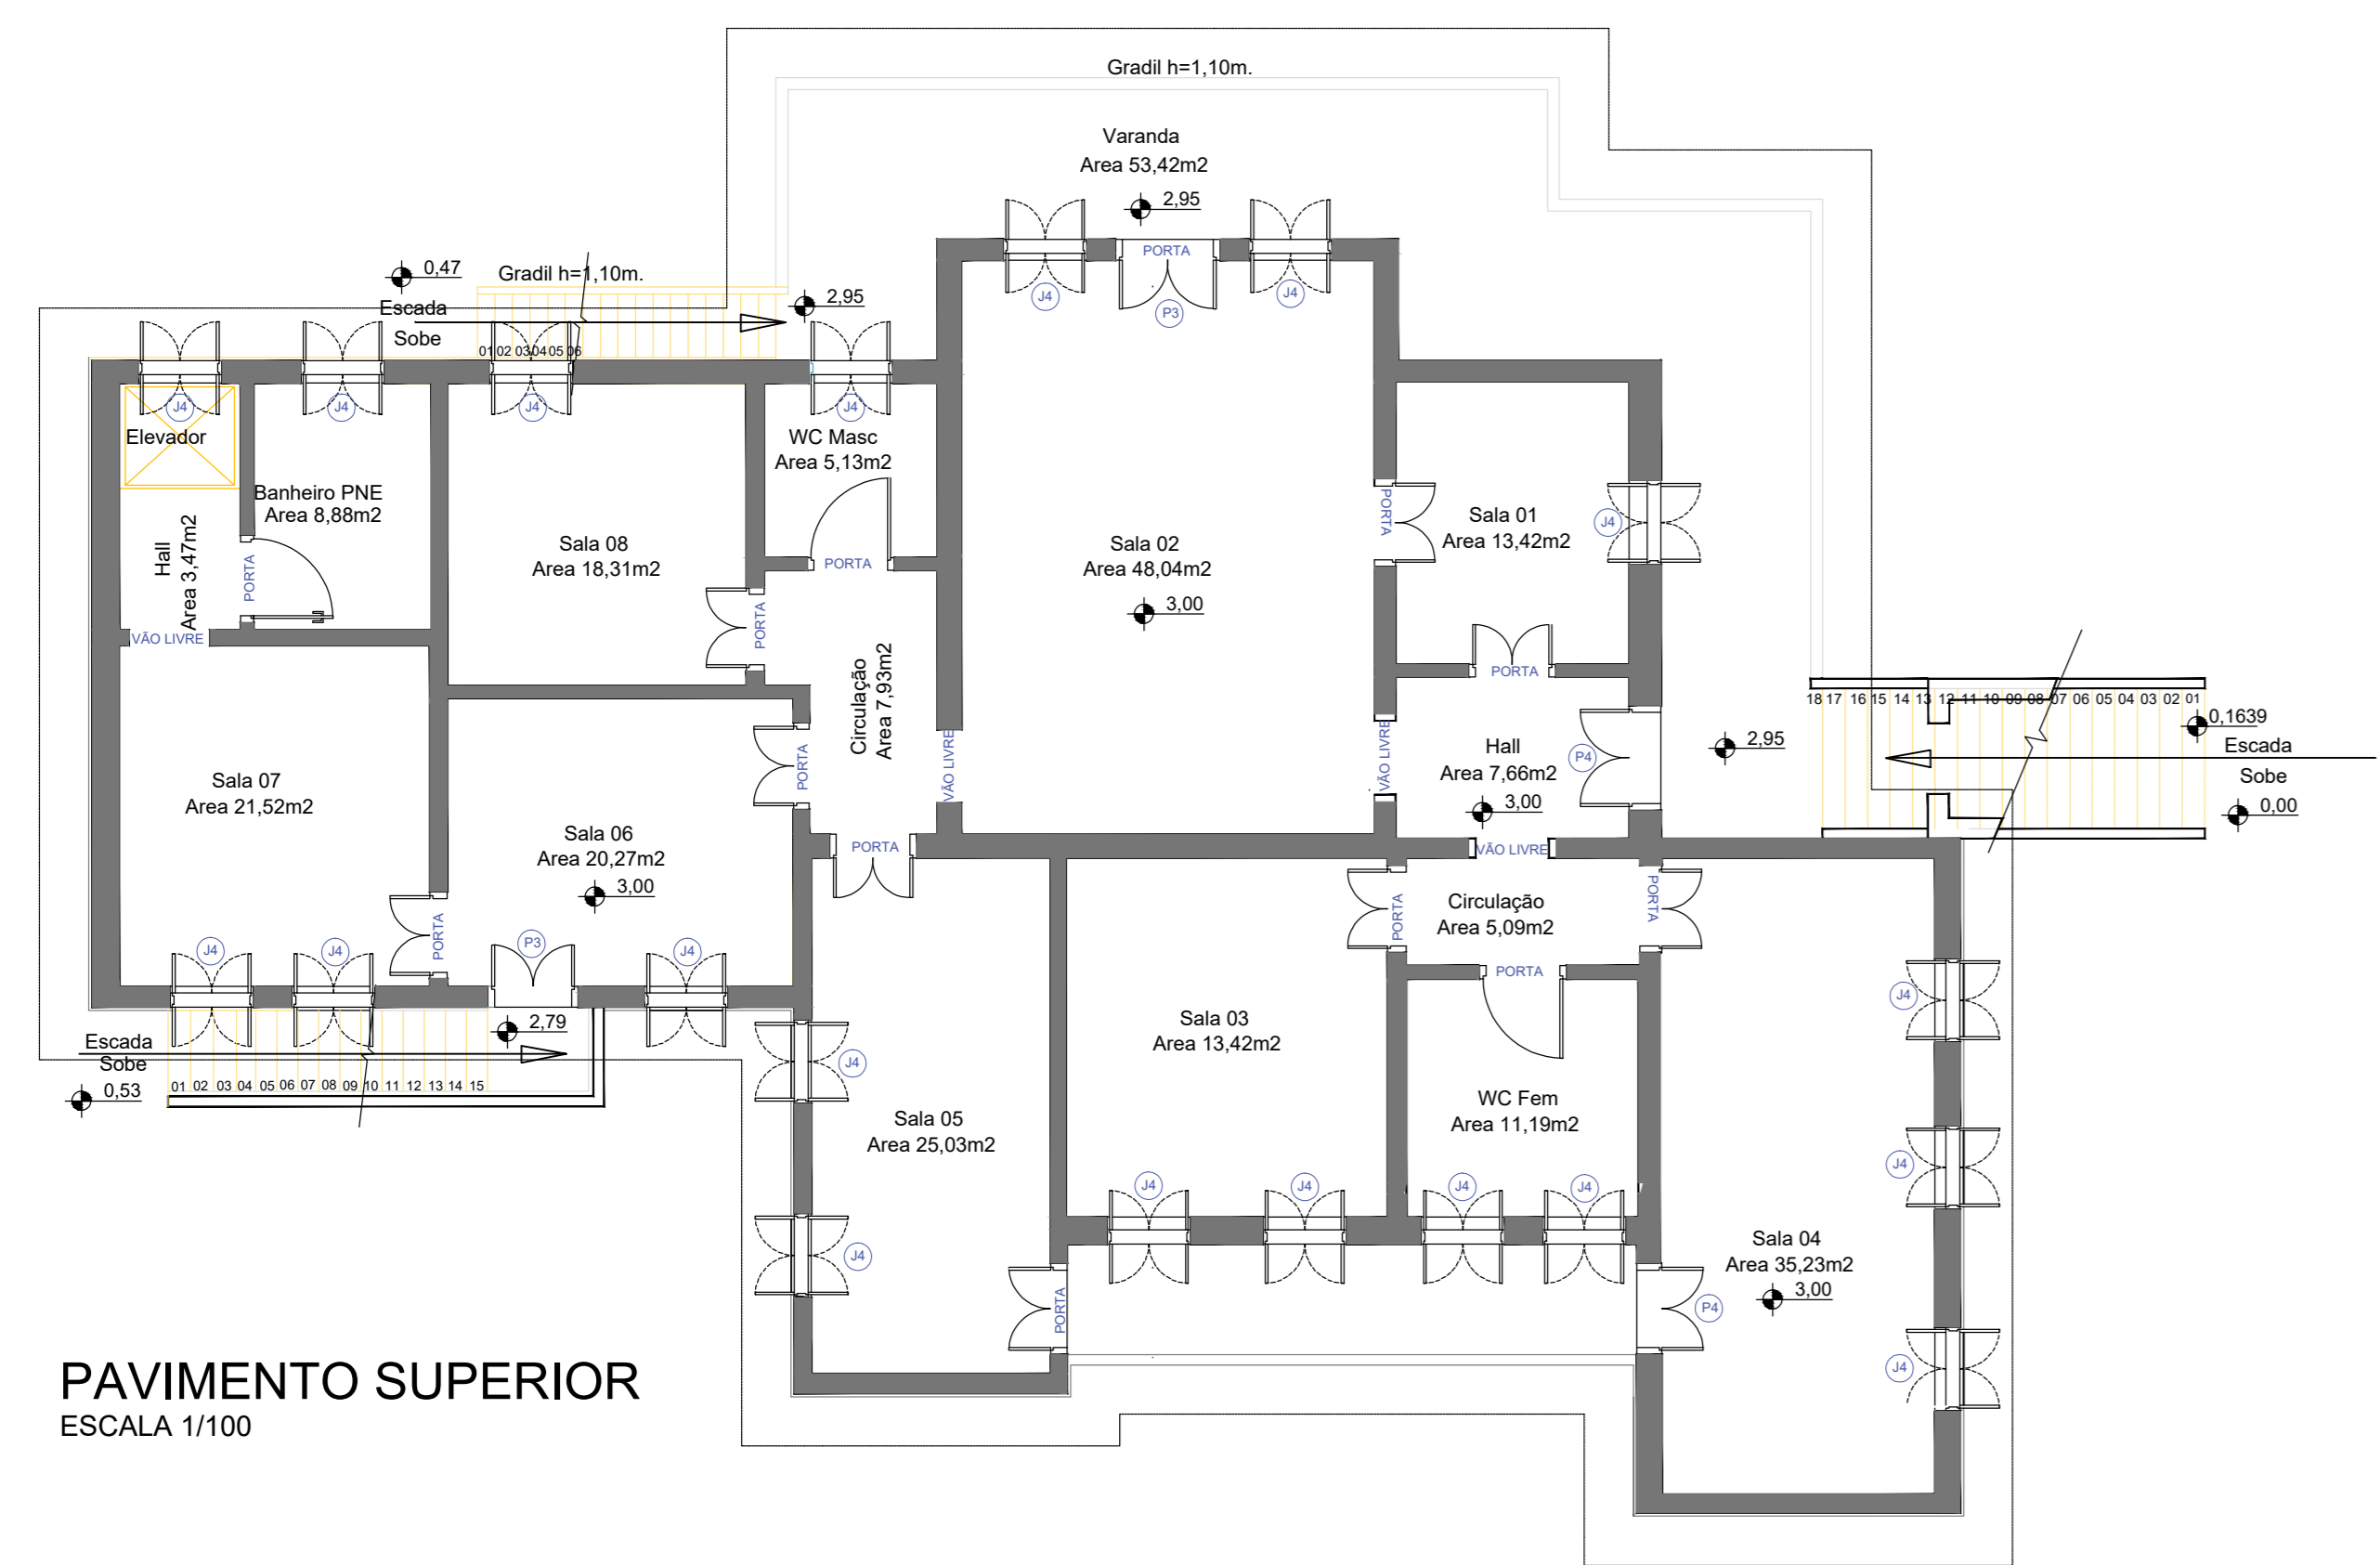


PAVIMENTO SUPERIOR
ESCALA 1/100

P2 PORTA DE MADEIRA - PAVIMENTO TERREO

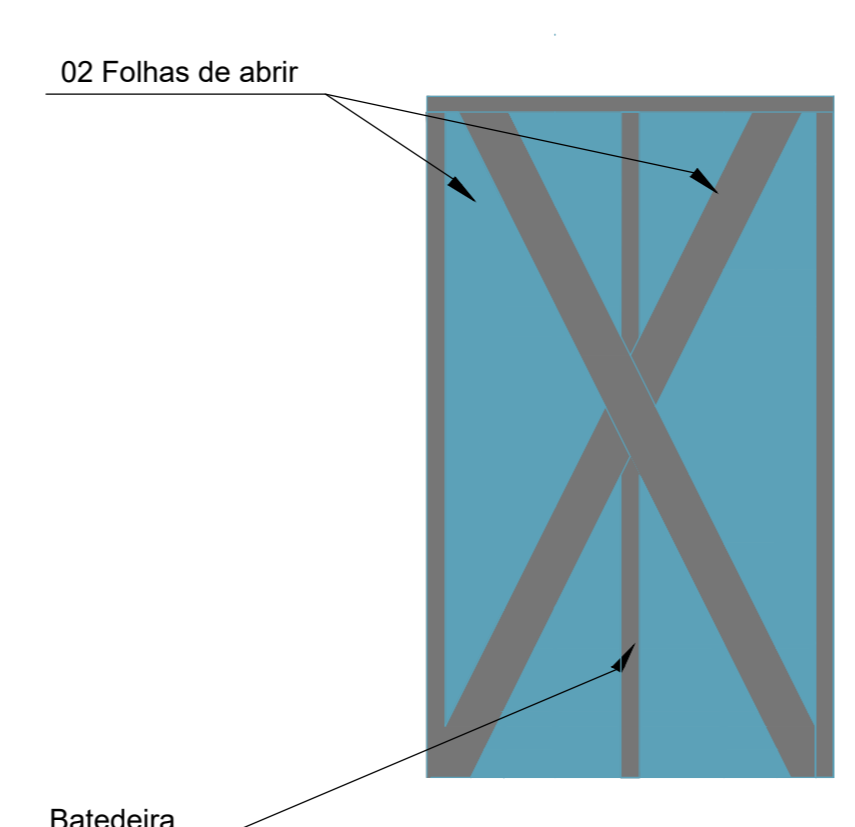

Vista Lado Externo
ESCALA 1/50

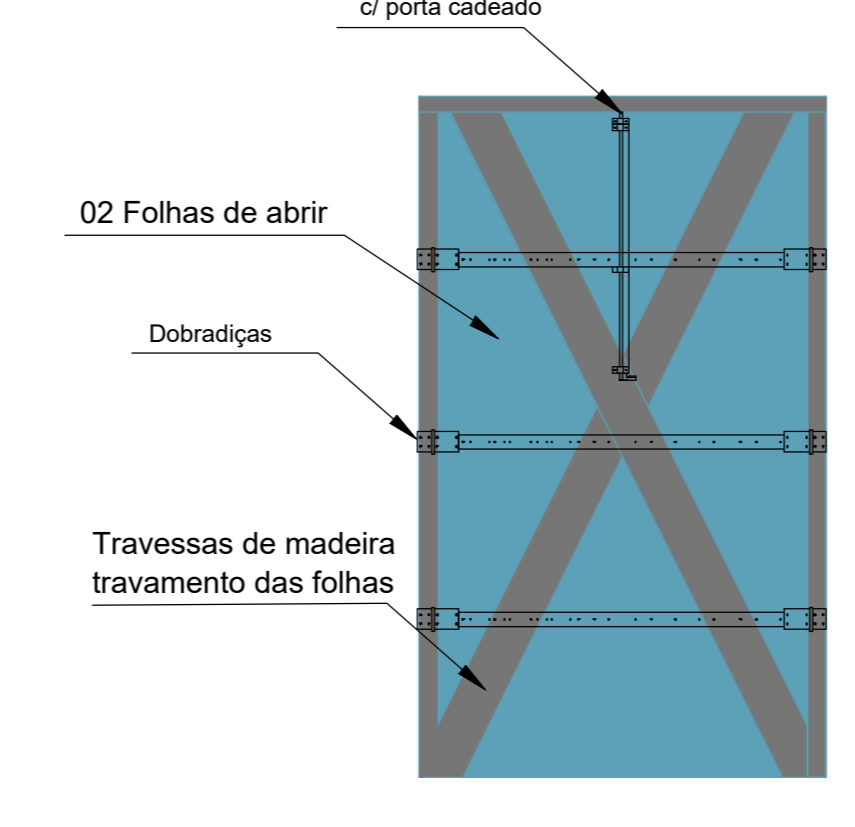

Vista Lado Interno
ESCALA 1/50

OBSERVAÇÃO

- 01 - AS DEMAIS PORTAS E JANELAS SERÃO PADRÃO;
- 02 - TODAS AS ESQUADRIAS SERÃO DE MADEIRA COM ACABAMENTO EM ESMALTE SINTETICO NA COR BRANCA;
- 03- PARA A FABRICAÇÃO DAS ESQUADRIAS A EMPRESA FORNECEDORA DEVERÁ TOMAR TODAS AS MEDIDAS NO LOCAL;
- 04- PARA A SEGURANÇA DO PRÉDIO TODAS AS ESQUADRIAS EXTERNAS DEVERÃO CONTER FECHADURAS E PORTAS CADEADAS

- NOTA GERAL
1. Prever Projeto de Segurança Contra Incêndio.
 2. Verificar medidas na obra.
 3. Todos os materiais empregados na obra deverão ser de primeira qualidade, primeiro uso e se enquadrarem rigorosamente nas Normas Brasileiras.
 4. As alterações de projeto decorrentes da incompatibilidade entre a arquitetura, estrutura e sistemas complementares deverão ser justificadas e aprovadas pela Gerência de Projetos Urbanos (S.M.D.U.) e Fiscalização (S.M.O.S.P.).
 5. Quaisquer alterações dos elementos construtivos quanto ao seu dimensionamento, material, acabamento, cor e textura deverão manter os padrões de qualidade, acabamento e detalhes especificados e serem previamente aprovadas pela Gerência de Projetos Urbanos (S.M.D.U.) e Fiscalização (S.M.O.S.P.).
 6. Deverá ser previamente aprovada pela Gerência de Projetos Urbanos (S.M.D.U.):
 - os elementos, peças e acabamentos especificados de forma genérica nos desenhos.
 - textura, cores e tonalidades de acabamentos.
 - os desenhos de fabricação, os protótipos, insusos e acabamentos dos elementos produzidos externamente ao canteiro.

Nº	Especificação de modificação	Resp.	Data	Visão
0	EMISSÃO INICIAL	Alessandra	25/02/2021	

Prefeitura do Município de Araraquara
Rua São Bento, nº. 840 - Centro - Araraquara/SP
CEP:14.800-103

Secretaria responsável:
Secretaria Municipal de Cultura
Convênio Nº: Estado de SP
Data: 11/03/2021

Título do projeto:
CASA SEDE - CASARÃO BELA VISTA

Assunto/Referência:
Projeto Intervenção - Casarão Assentamento Bela Vista -SP

Esquadrias-elevações

ID: AR

Endereço de obra:
Lote: Quadra: Inscrição Cadastrel P.M.A.

Desenho de Referência nº: Processo nº: Guia nº:

Autor do projeto: Arqta. Alessandra de Lima
CADCUREA nº: A 24152-0
RRT Nº 000000XXXXXX
Responsável pelo levant. topográfico: OREA nº: -

Desenho nº: 2-1-1138
Folha nº: 4/04

Estáguas de Arquitetura:
Lamis Martins Braga Gilbran Malkomes- Estágio UNIARA - Araraquara/SP


Visão do coordenador/secretário: Substitui o desenho nº: Revisão nº: 00

Aprovação:


Latitude: Longitude: Projeto UTM:

Localização:

P3 PORTA DE MADEIRA - PAVIMENTO SUPERIOR

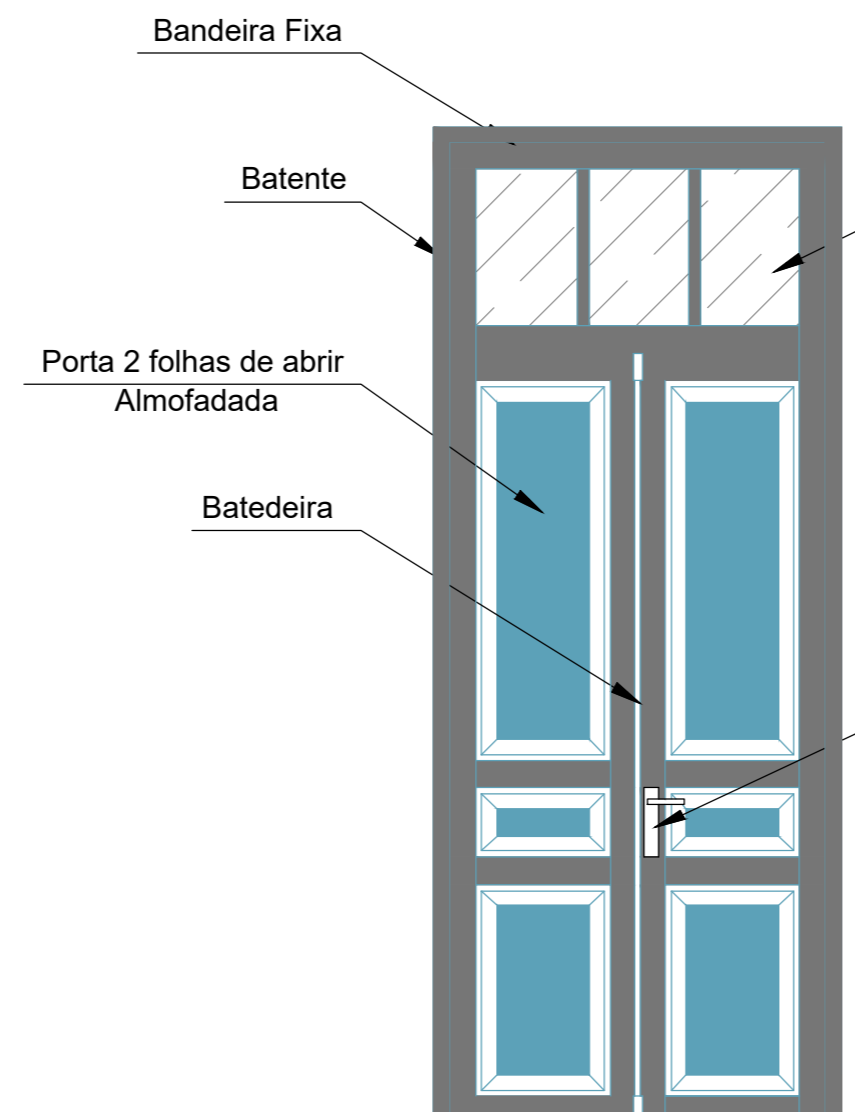


Vista Lado Externo
ESCALA 1/50

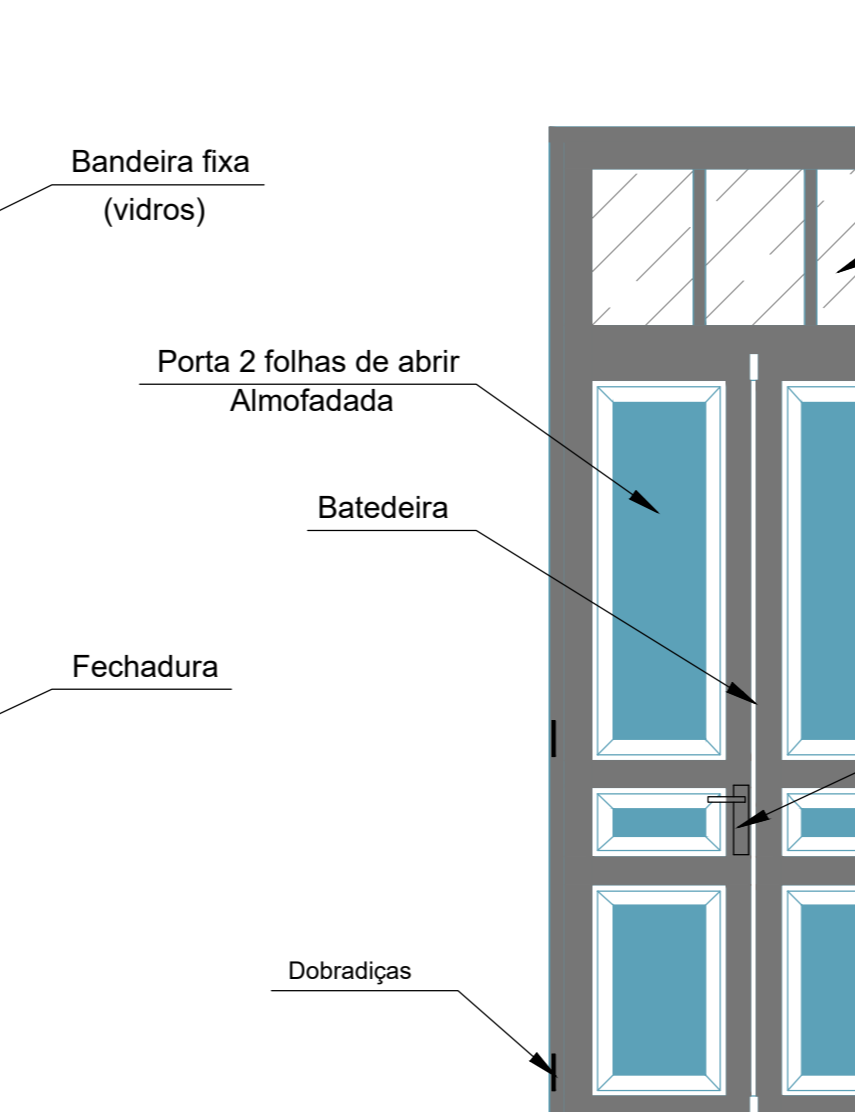


Vista Lado Interno
ESCALA 1/50

P4 PORTA DE MADEIRA - PAVIMENTO SUPERIOR

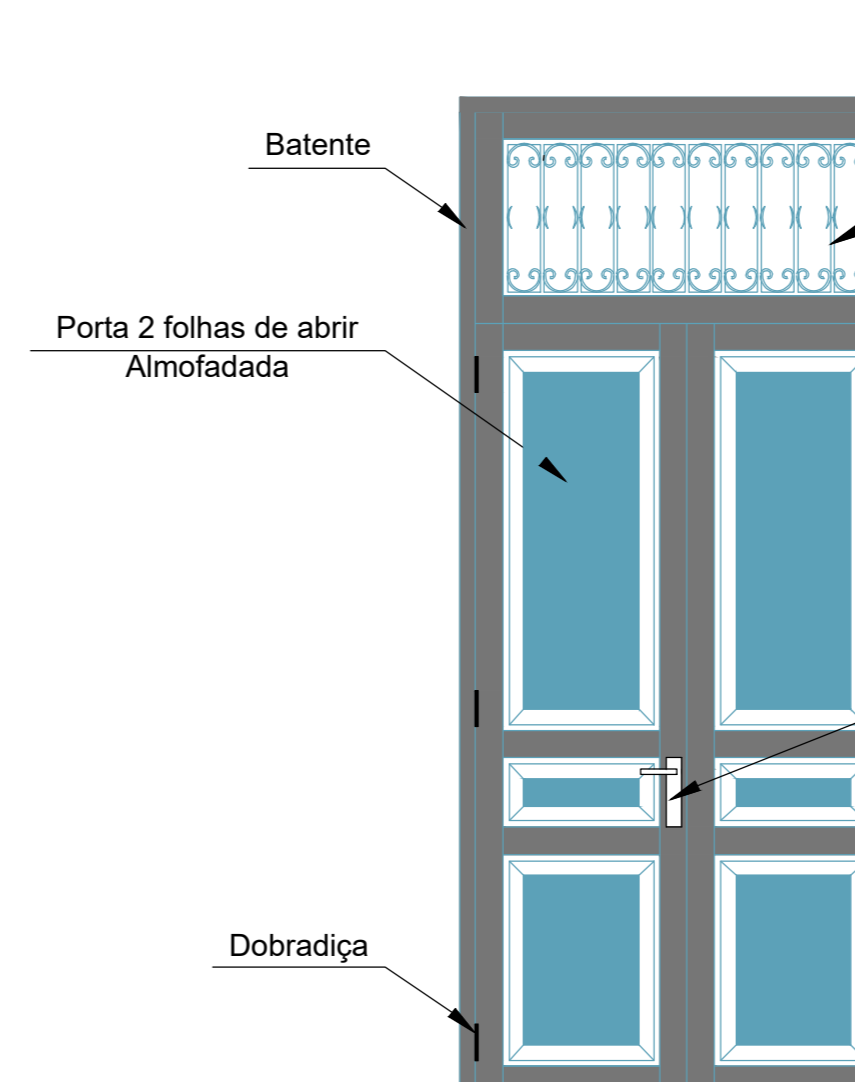

Vista Lado Externo
ESCALA 1/50

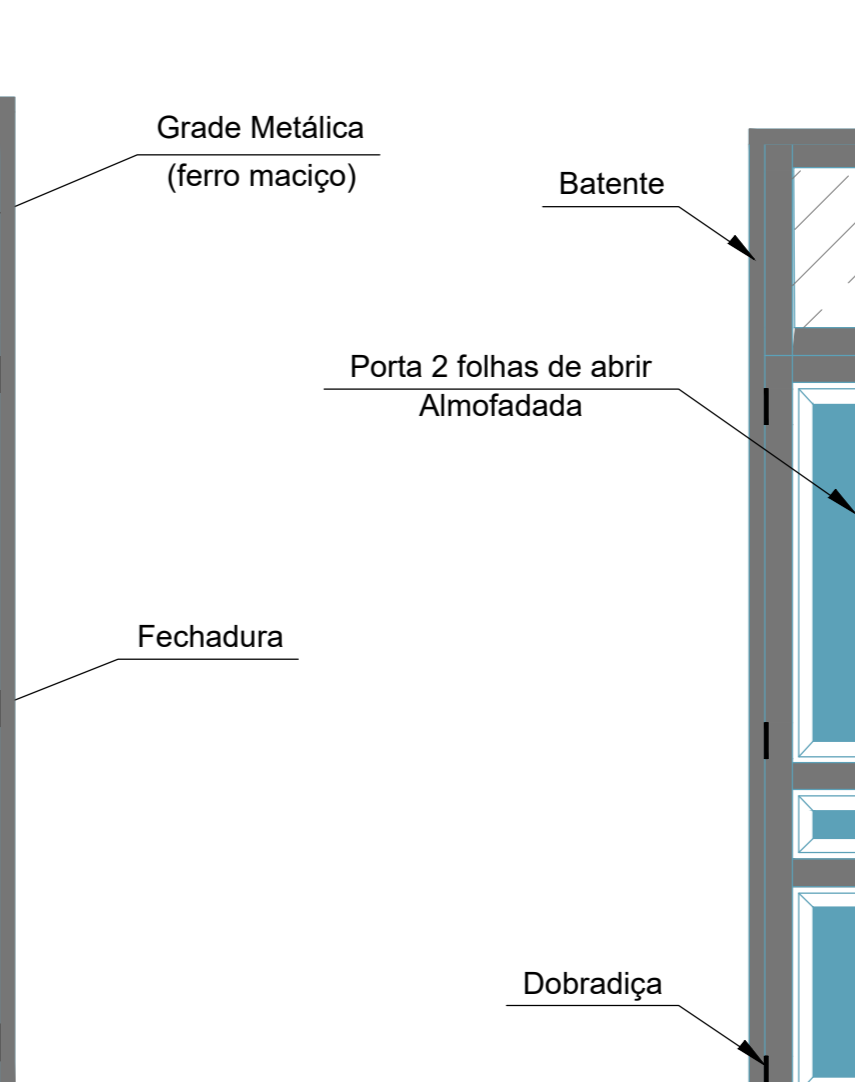

Vista Lado Interno
ESCALA 1/50