


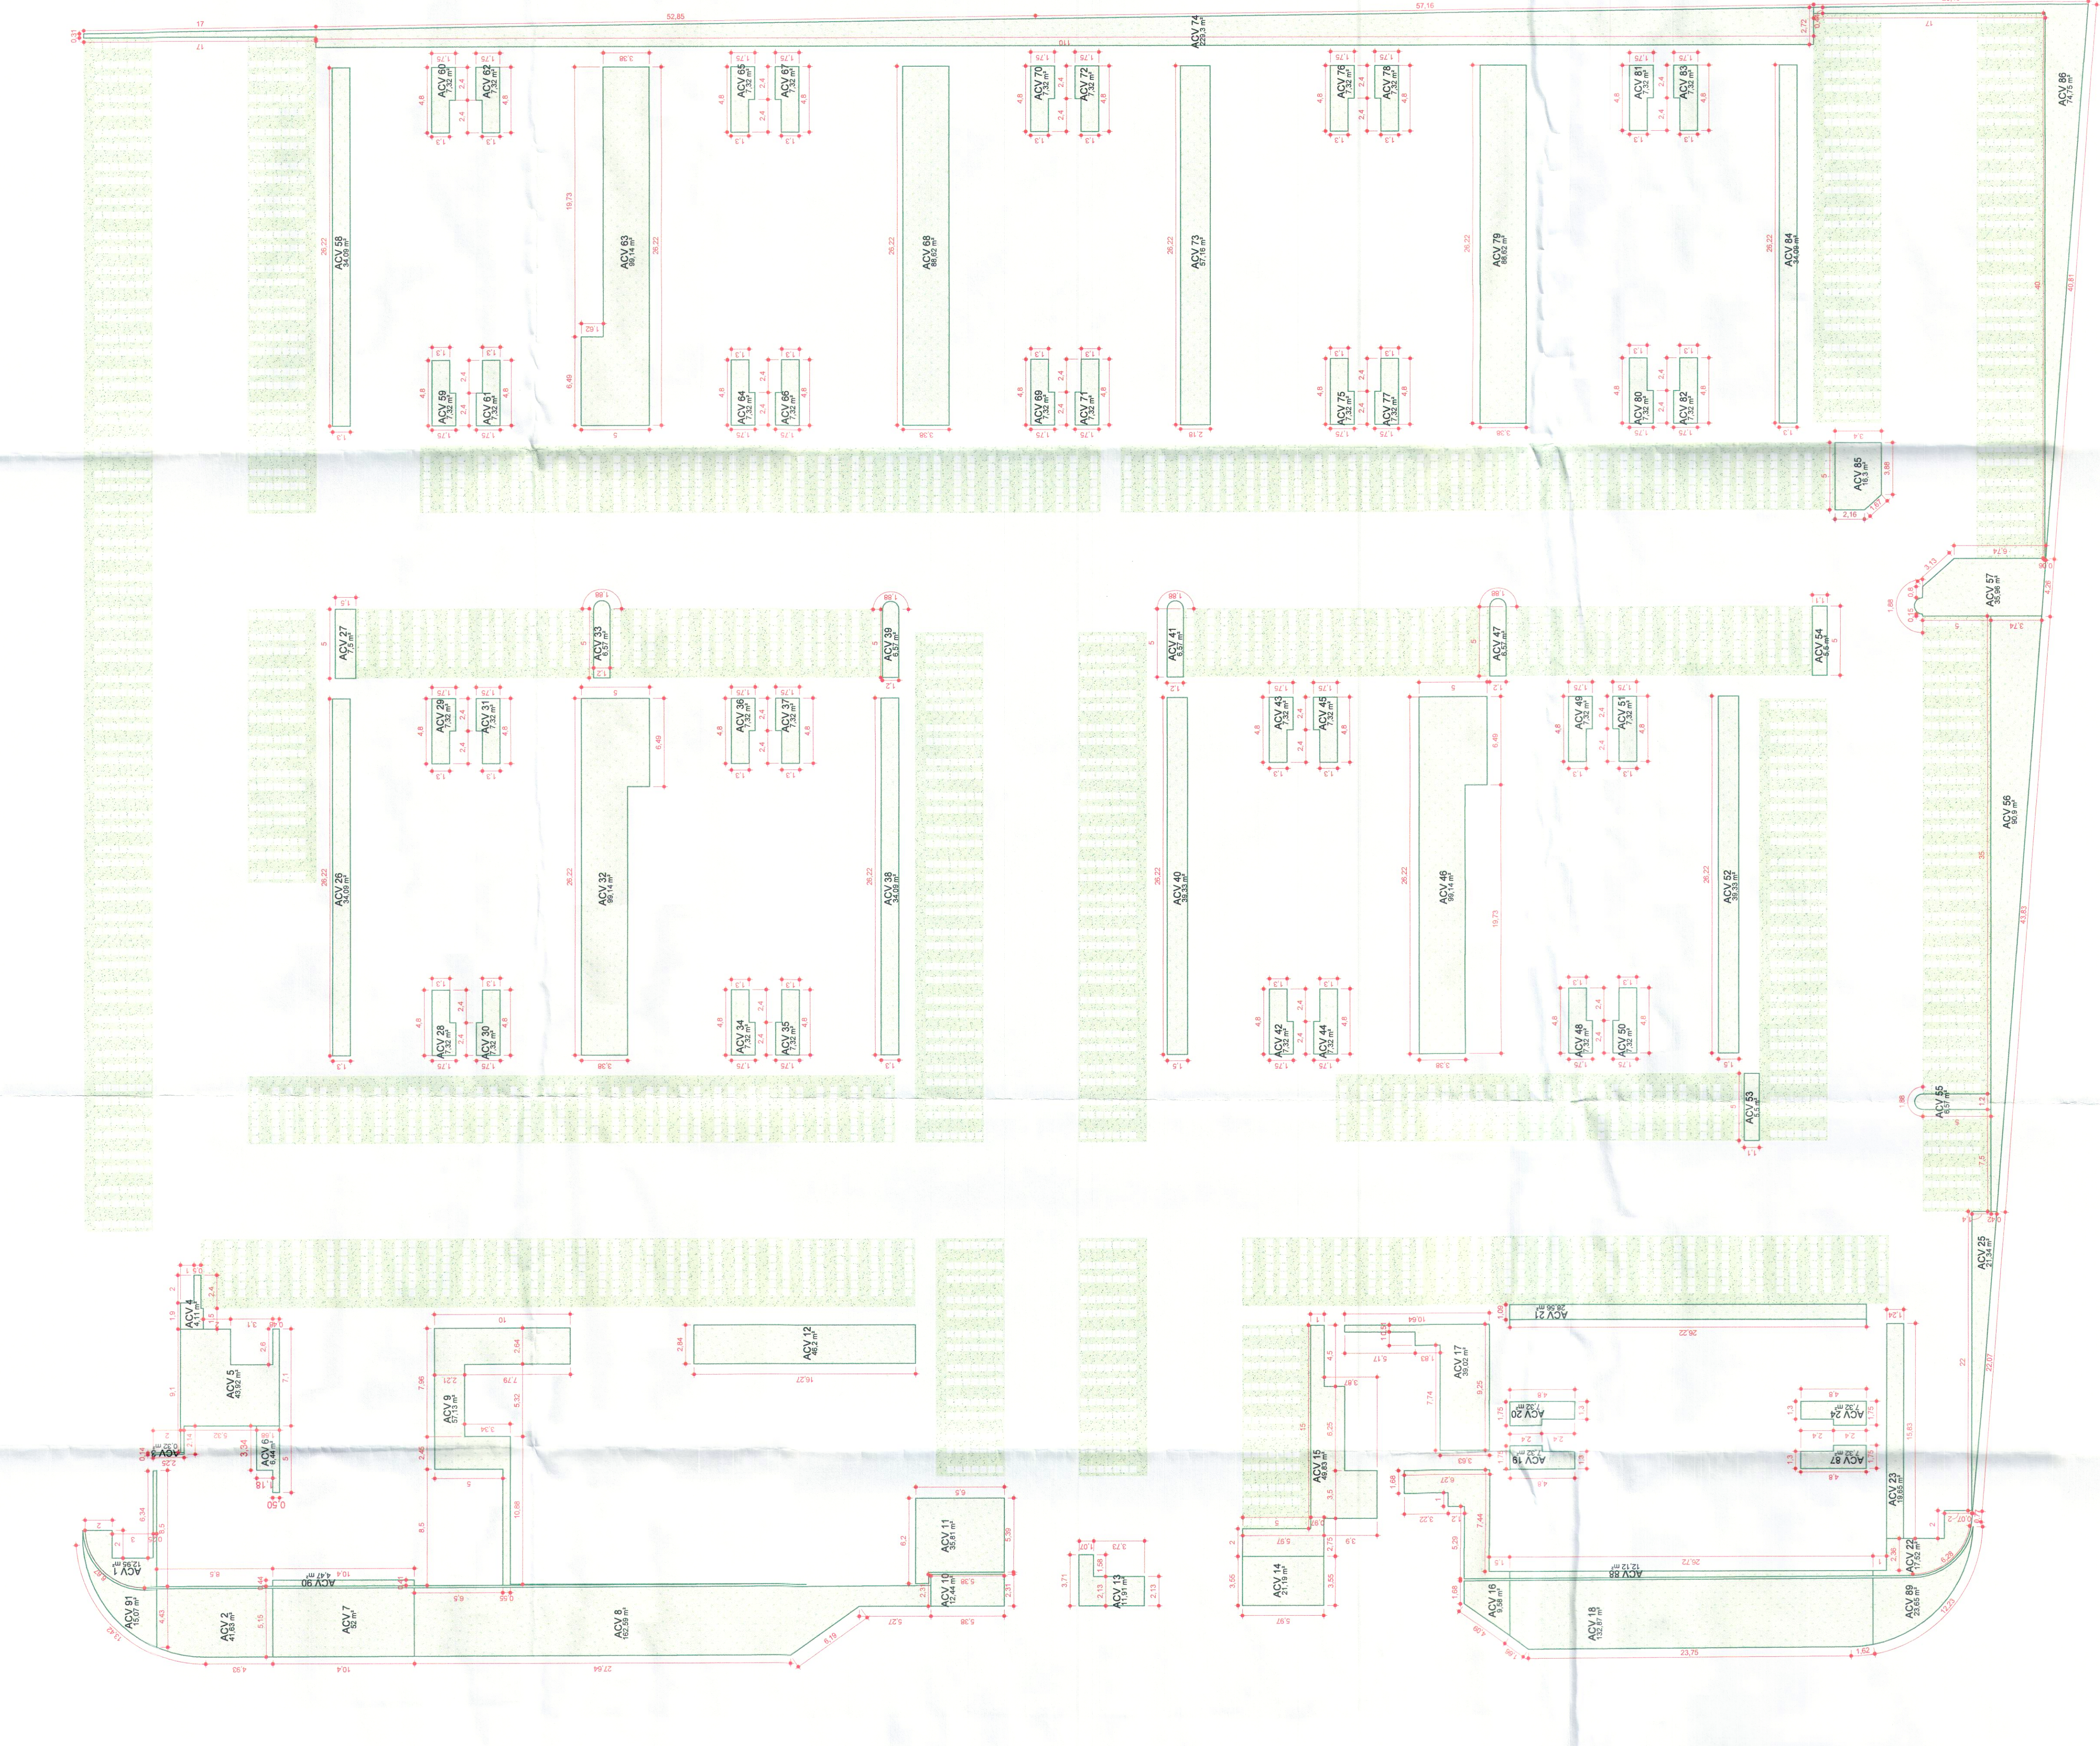


ÁREAS PERMEÁVEIS
ESC: 1:250


ÁREA PERMEÁVEL (ÁREA)		
CODIGO	ÁREA	TAXA PERMEABILIDADE



ÁREA PERMEÁVEL TOTAL		
310 VAGAS (ACV)	2.750,00	86,27%
ÁREA DE COBERTURA VEGETAL (ACV)	2.400,52	14,12%
ÁREA PERMEÁVEL TOTAL (ACV/AP)	5.150,52	30,39%

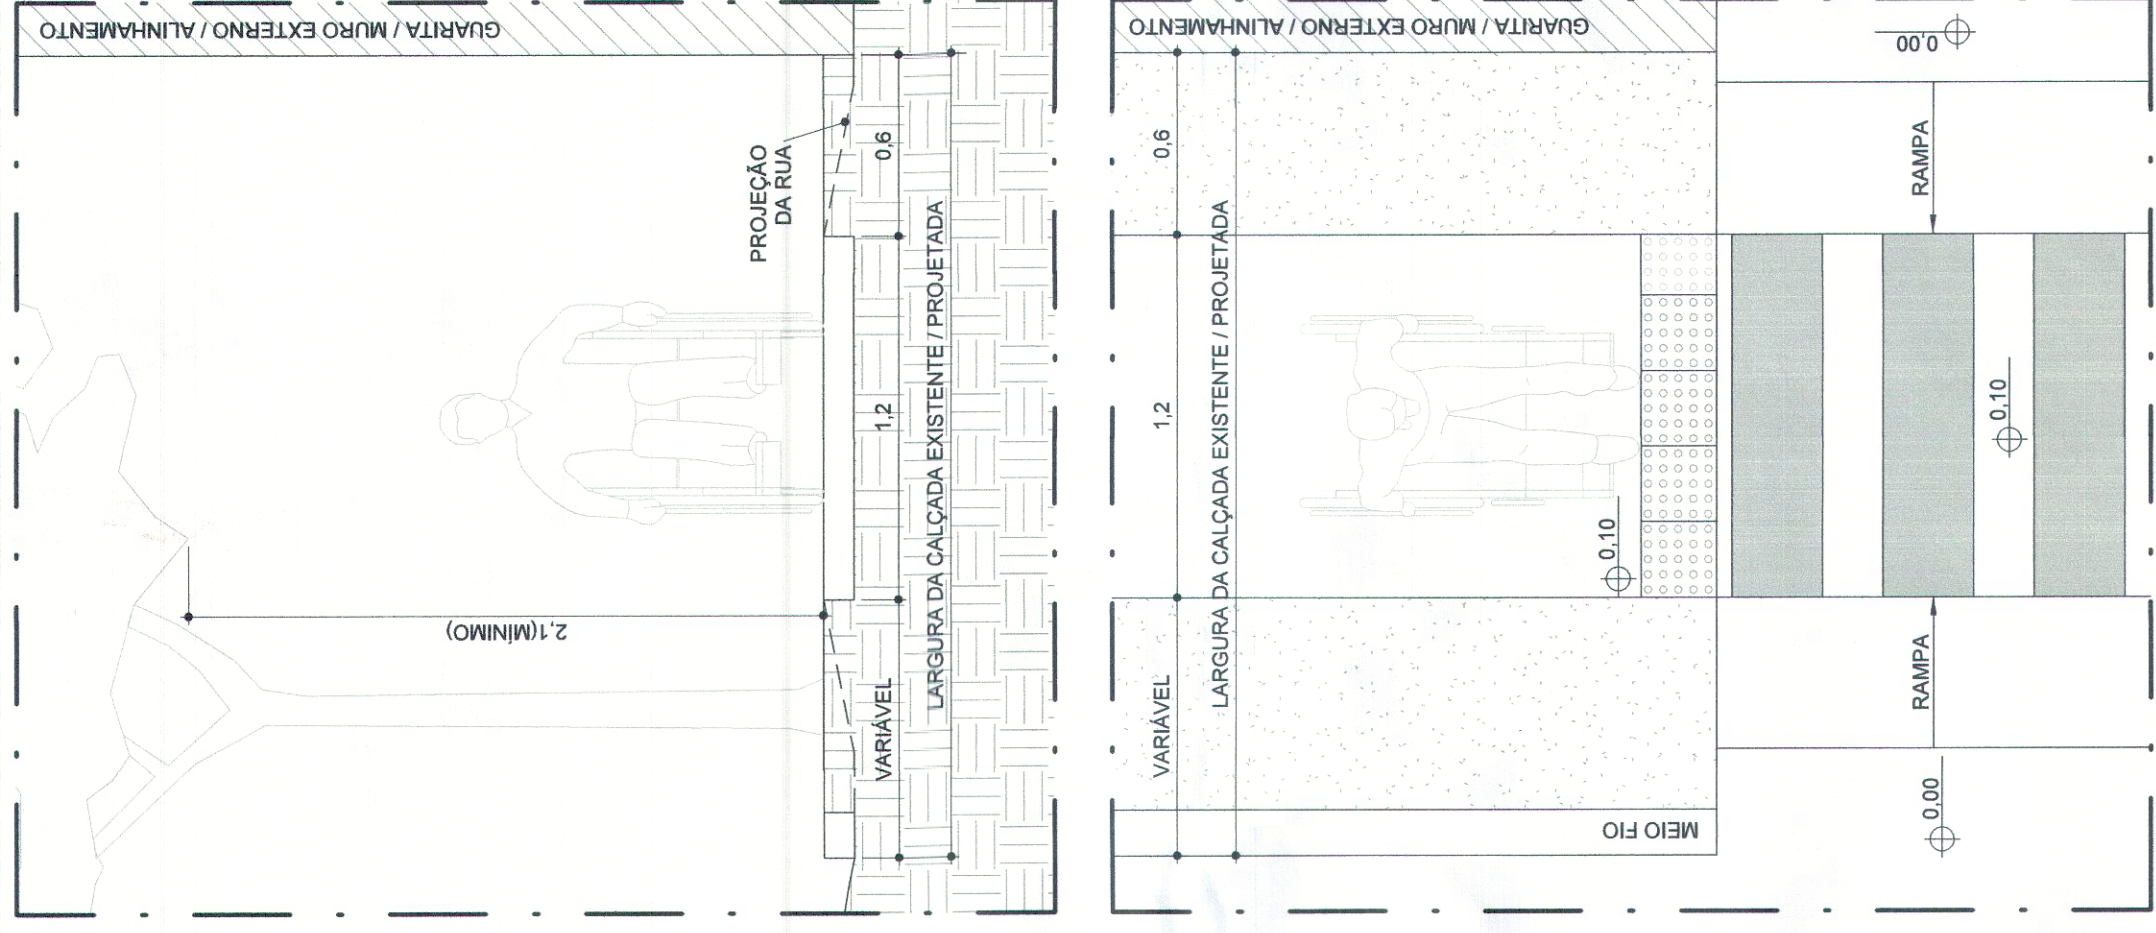

ARQ - DETALHE CALÇADAS EXTERNAS
ESC: 1:25


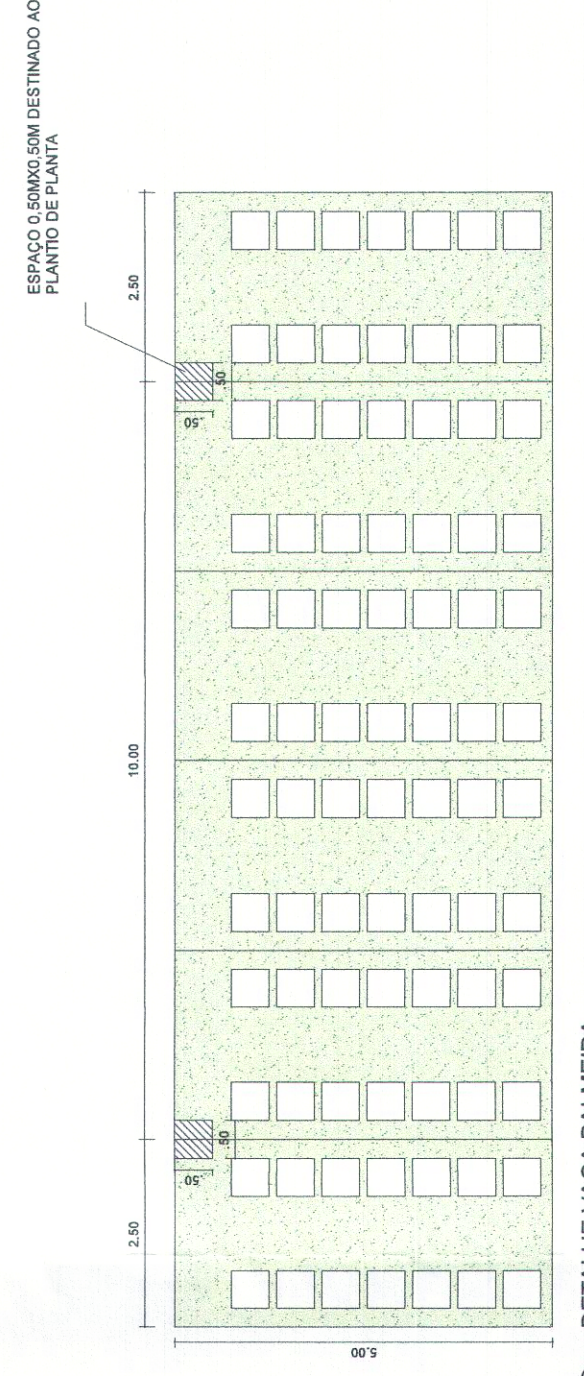


DETALHE VAGA PALMEIRA

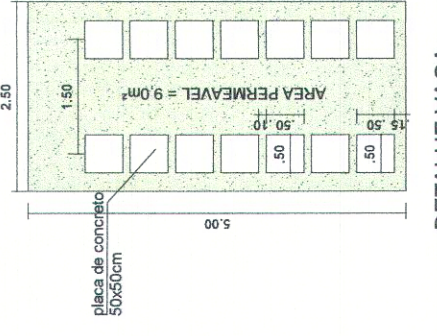


DETALHE VAGA MOTO

DETALHE VAGA PCO
ESC: 1:100

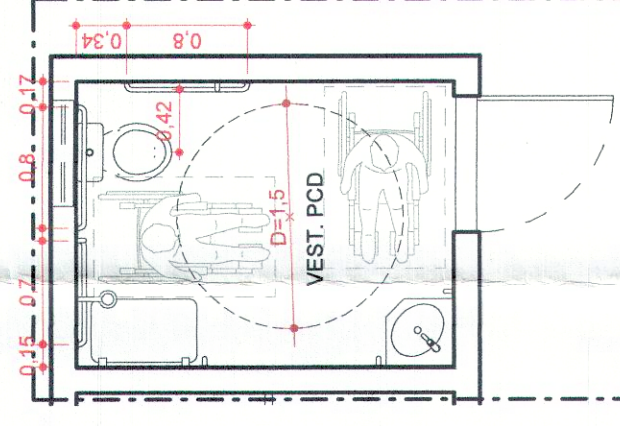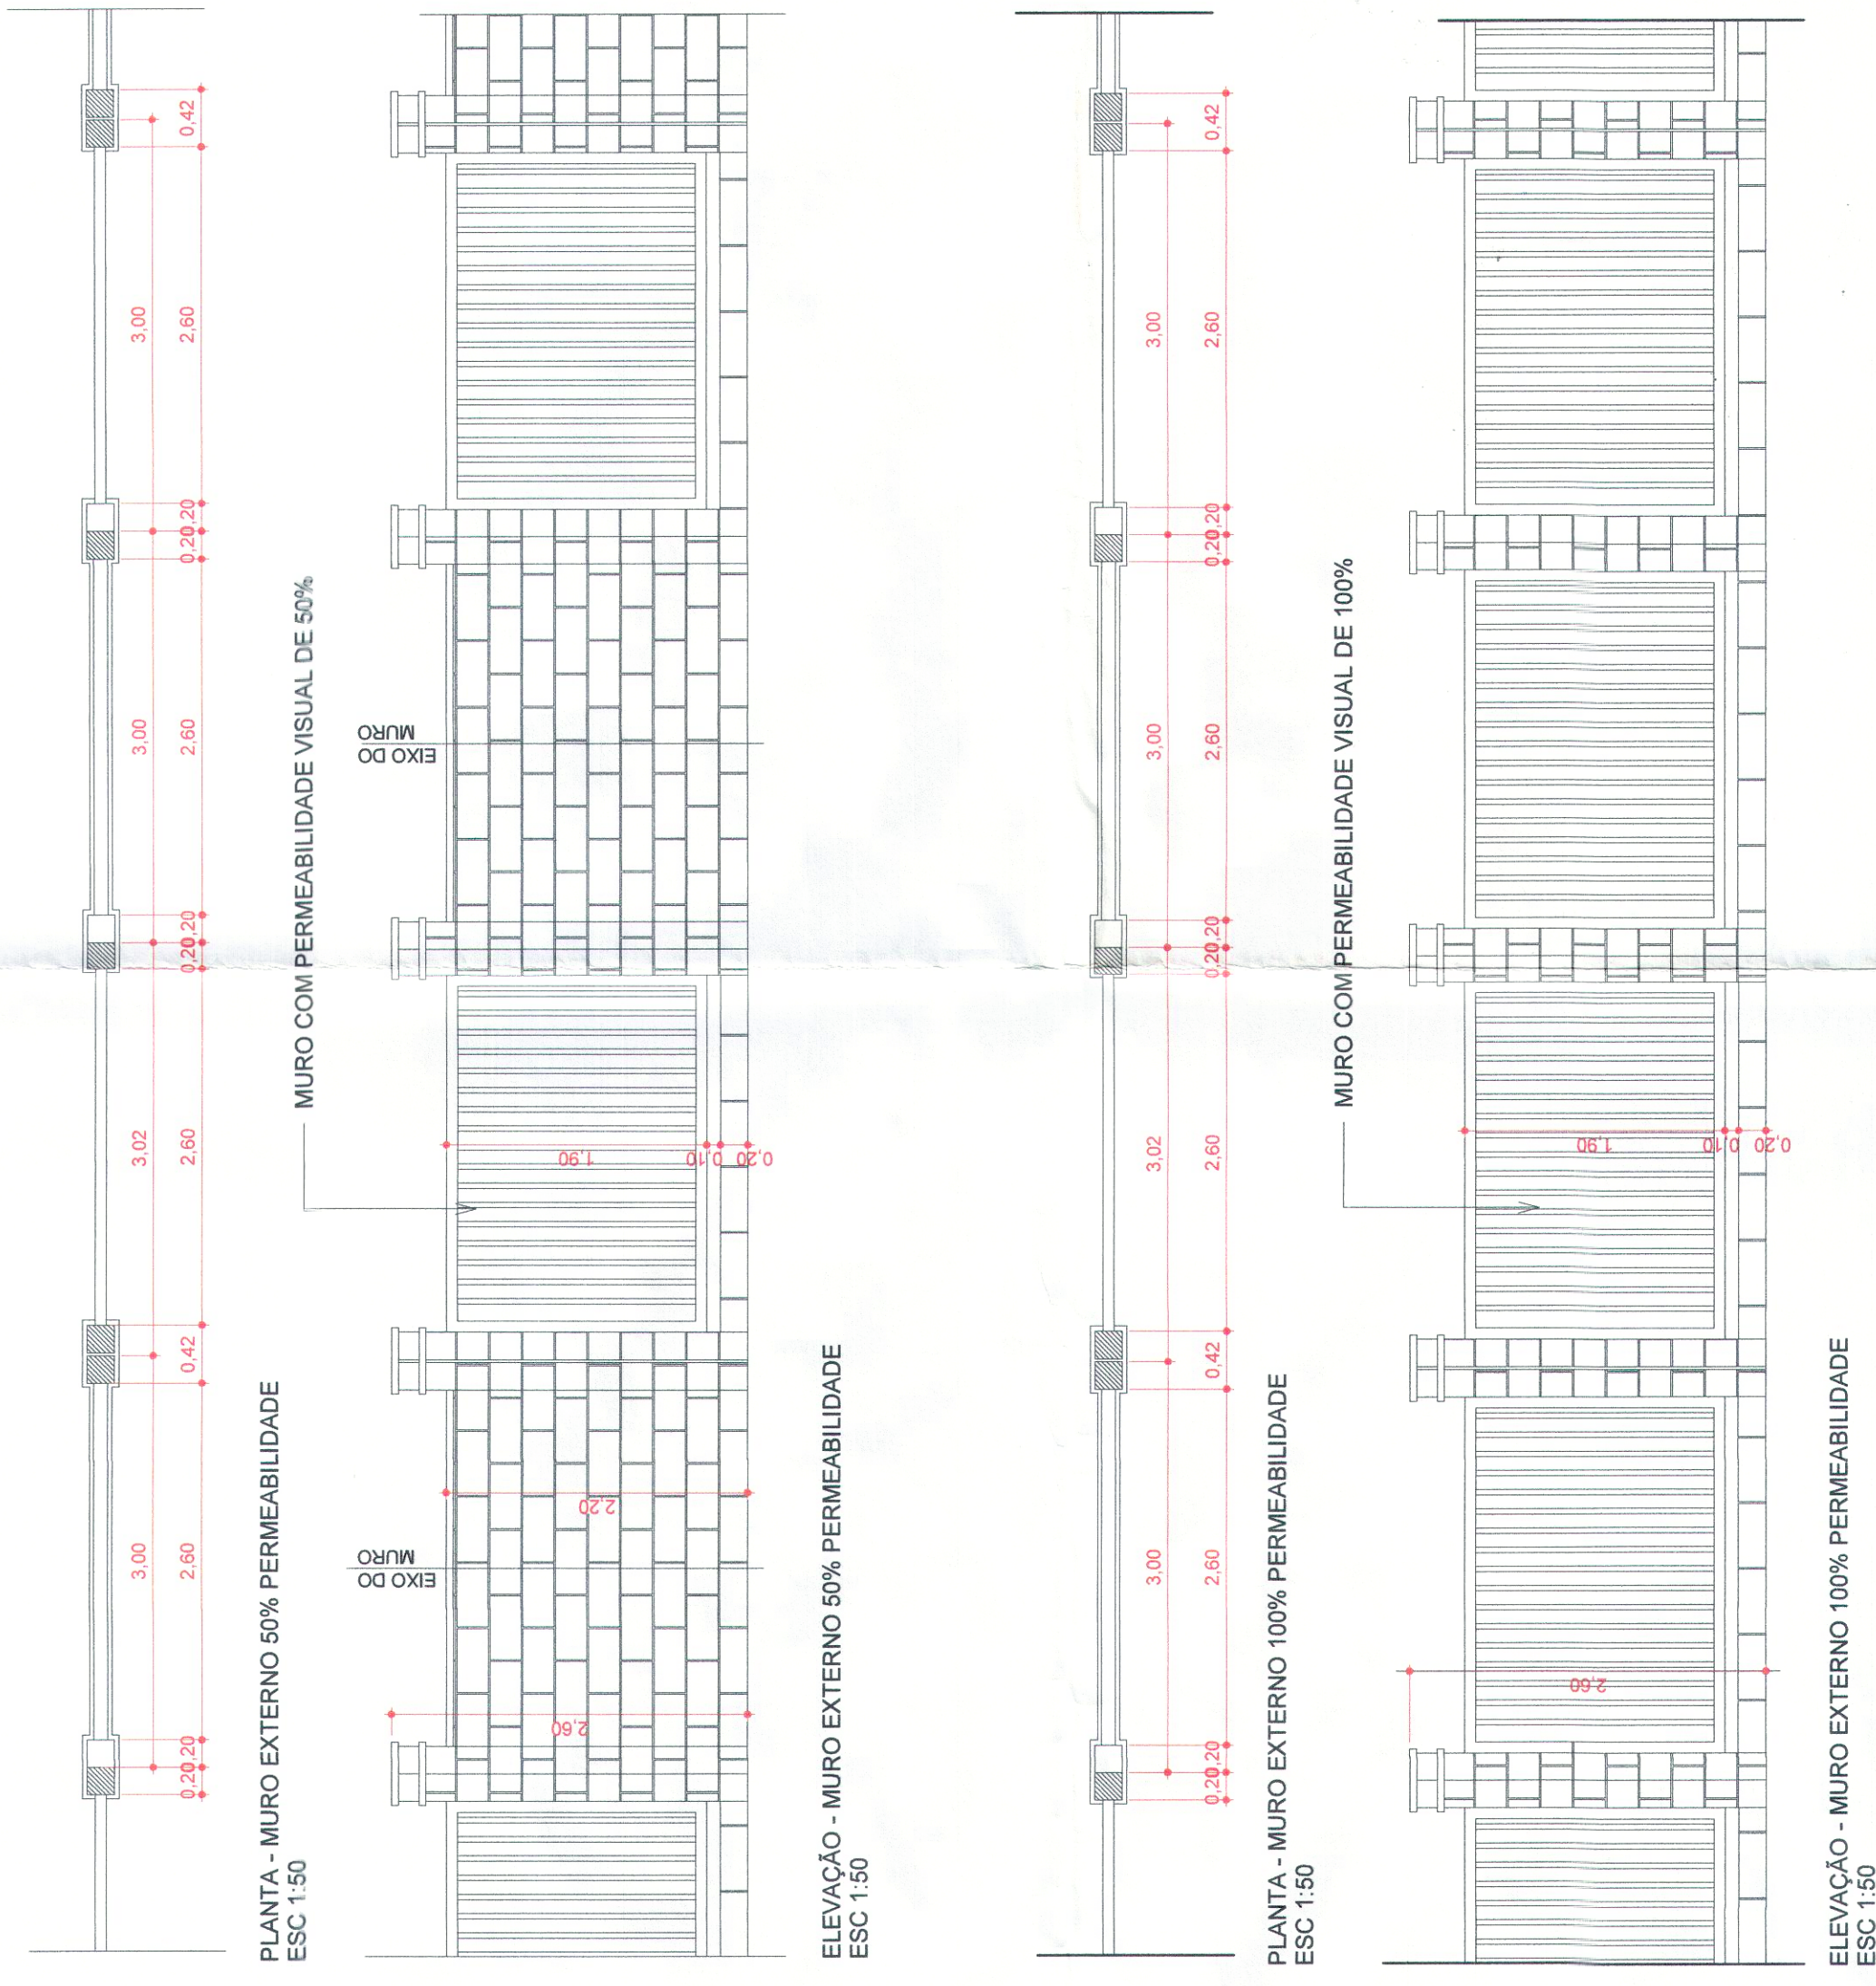

DETALHE - IS PCO VESTIARIQ
ESC: 1:50

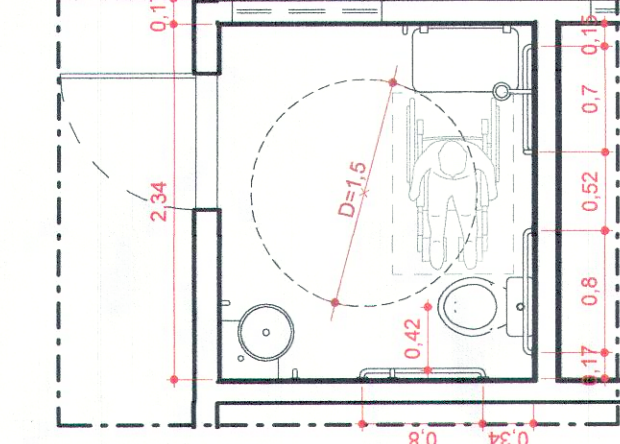

DETALHE - IS PCO APOIO
ESC: 1:50

PROJETO SIMPLIFICADO 02-02

CONSTRUÇÃO RESIDENCIAL MULTIFAMILIAR VERTICAL

PROPRIETÁRIO: MRV XCV INCORPORAÇÕES LTDA

PROPRIETÁRIO: AVENIDA JOSÉ GALLERIA Nº4

LOTE: 5, 6, 7, 8

PROJEÇÃO CADASTRAL: 23.001.006.00

QUADRA: 1

LOCAL: CHACARA FLORA ARAUCÁRIA

PROJETO: RES. CIDADE JARDIM

PROJETO: VER FOLHA 01/02

PROJETO: 02-02

PROJETO: 02-02

