


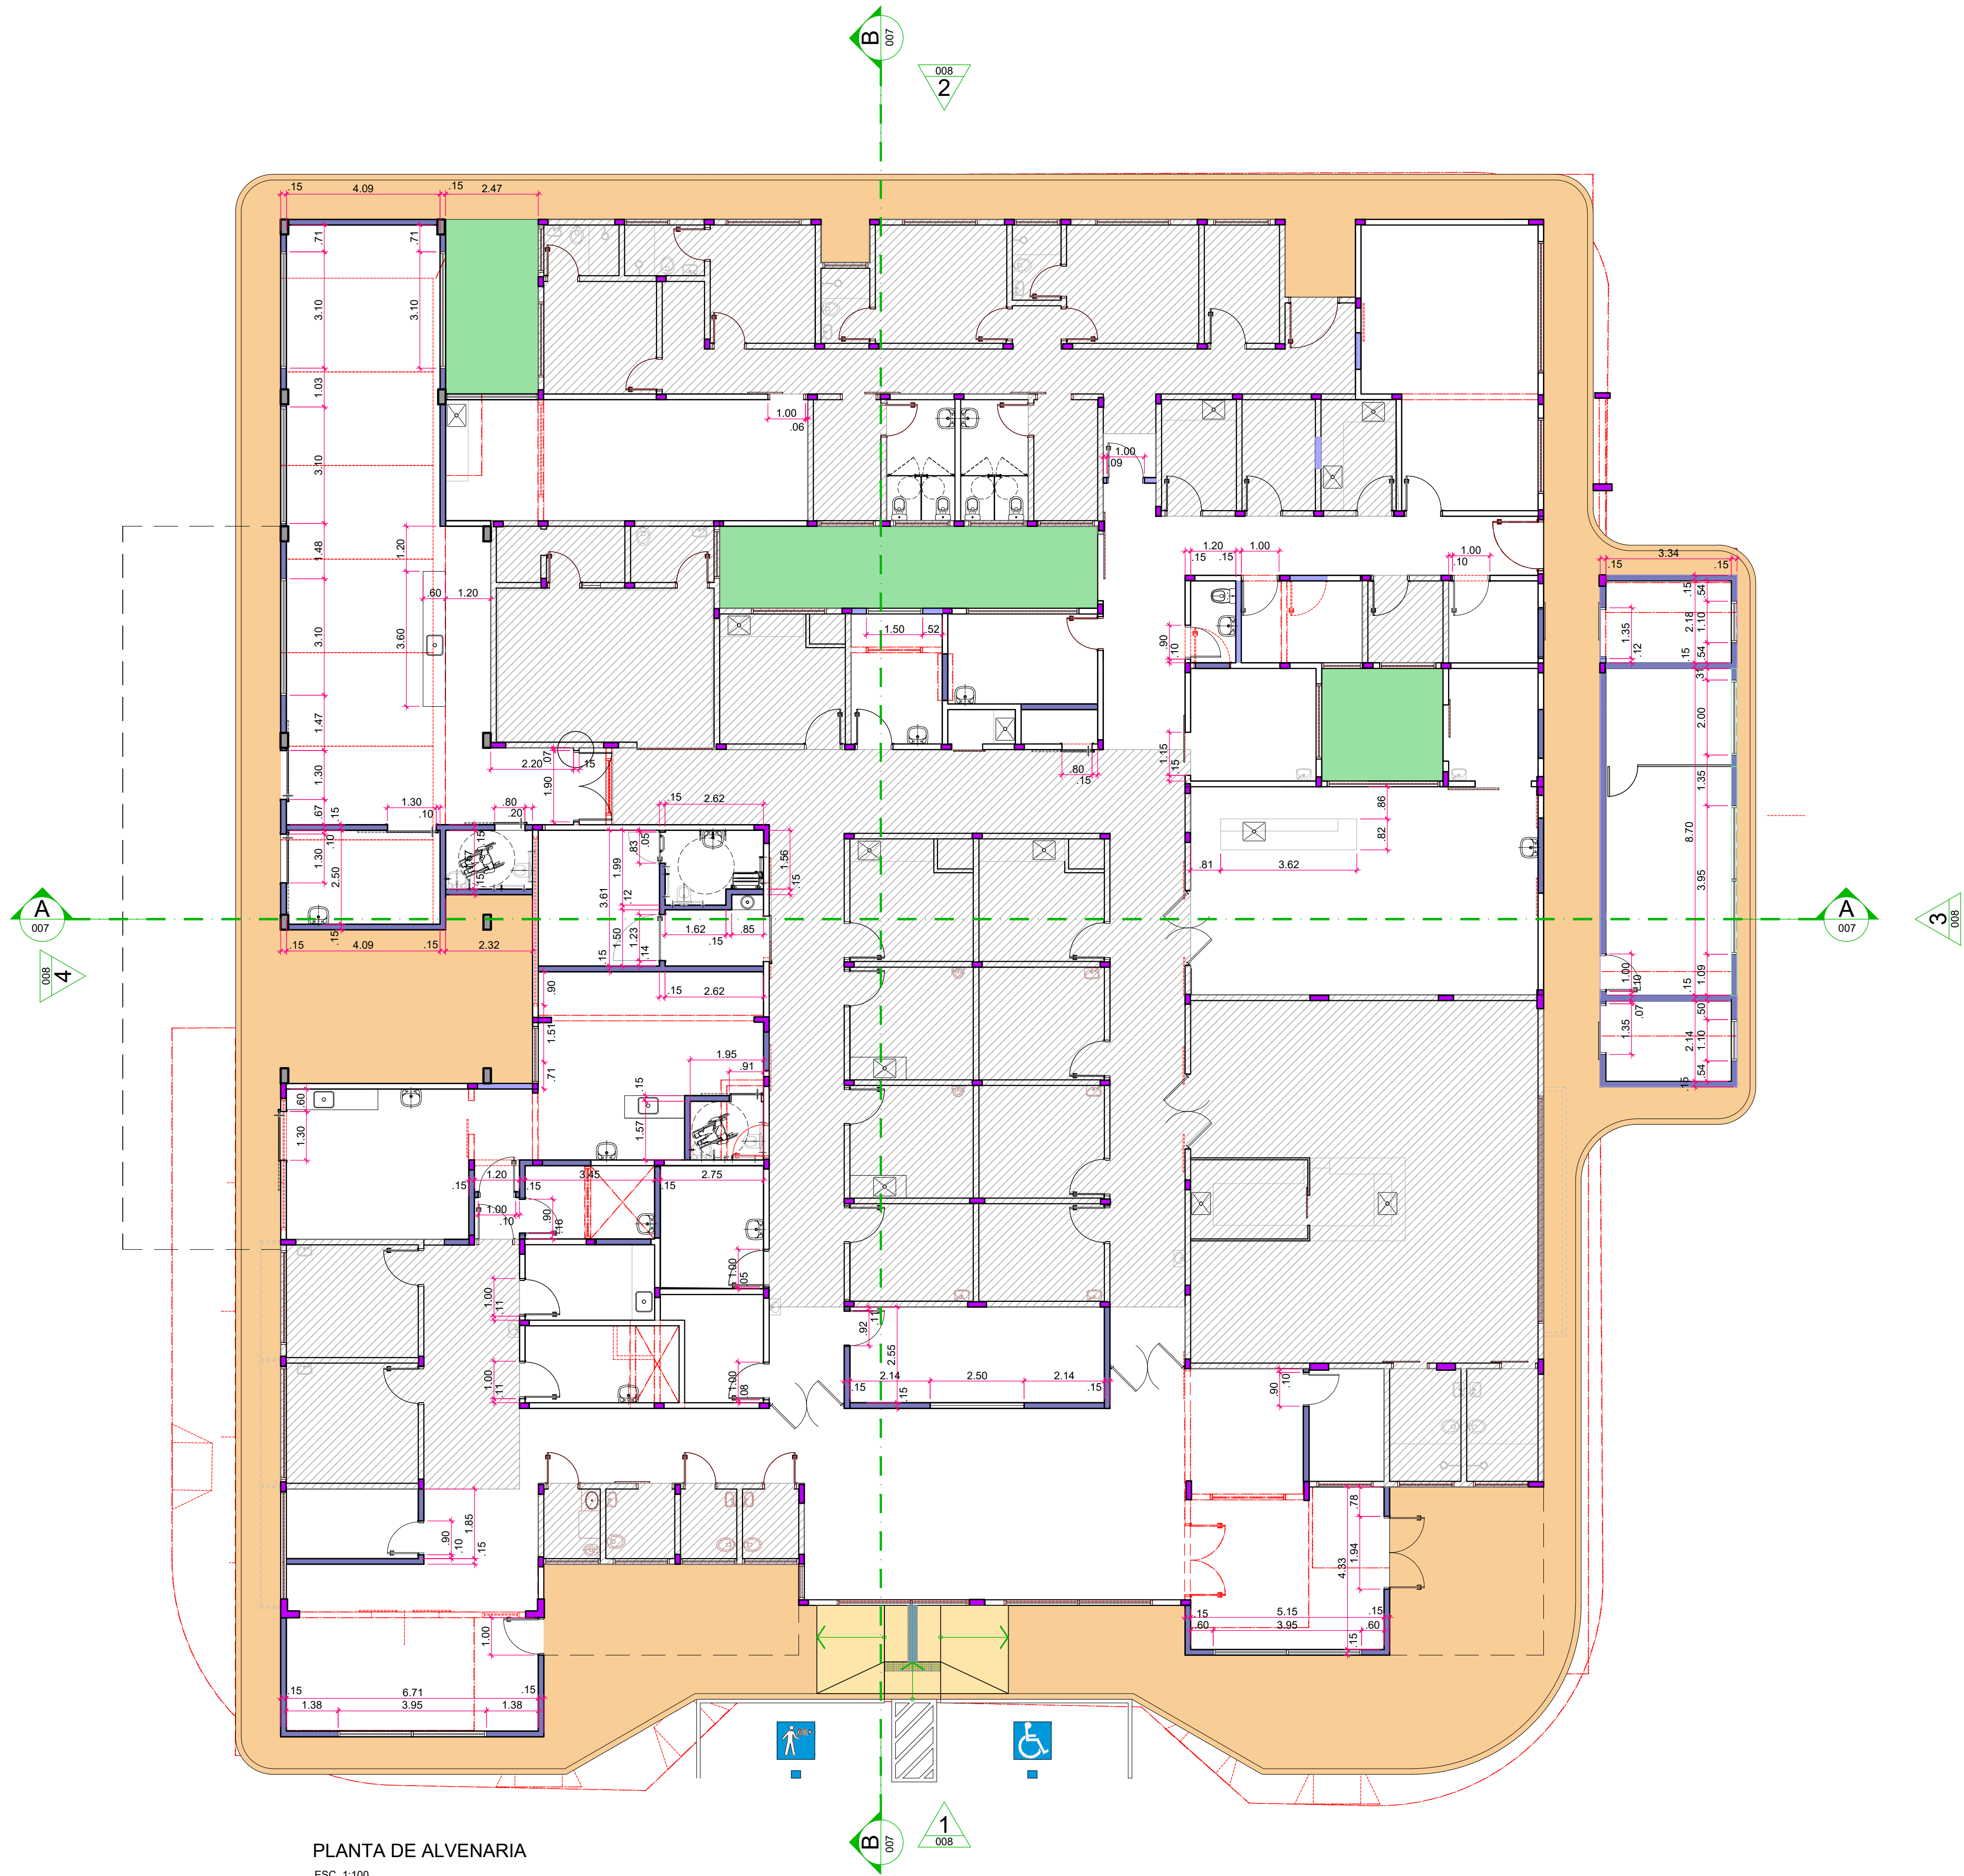

PLANTA DE ALVENARIA
ESC. 1:100

LEGENDA DE ALVENARIA	
	AMPLIAÇÃO A CONSTRUIR
	A DEMOLIR
	EXISTENTE SEM INTERVENÇÃO APENAS TROCA DE ACABAMENTOS
	PILARES EXISTENTES A PERMANECER
	PILARES PROJETADOS - VER PROJETO DE ESTRUTURA

- DIREITOS AUTORAIS RESERVADOS.
- DEVERÃO SER APROVADOS PELO ARQUITETO TODOS OS DESENHOS DE EXECUÇÃO DOS PROJETOS QUE COMPLEMENTAM O PROJETO DE ARQUITETURA.
- MEDIDAS E NÍVEIS EM METROS.
- VERIFICAR MEDIDAS NA OBRA.
- O VALOR DA COTA PREVALECE SOBRE A ESCALA.
- VER TABELA DE ACABAMENTOS NA FL. 07.

LOGATTI Engenharia Ltda. - EPP

CNPJ 56.888.142/0001-91
Rua Imaculada Conceição, 1039 - Carmo CEP. 14800-190, Araraquara - SP
logattitda@uol.com.br
Telefone (16) 3332-3416

PREFEITURA DO MUNICÍPIO DE ARARAQUARA

Projeto	UPA CENTRAL - AMÉLIA BERNARDINO CUTRALE	Processo
Objeto	PROJETO DE REFORMA E AMPLIAÇÃO	Arquivo
Título	PLANTA DE PISO	Folha n° 02/13
Local	AV. MARGINAL MARIA ANTONIA CAMARGO DE OLIVEIRA	Data FEV/2024
Código		Escala 1:100
		Revisão 6