


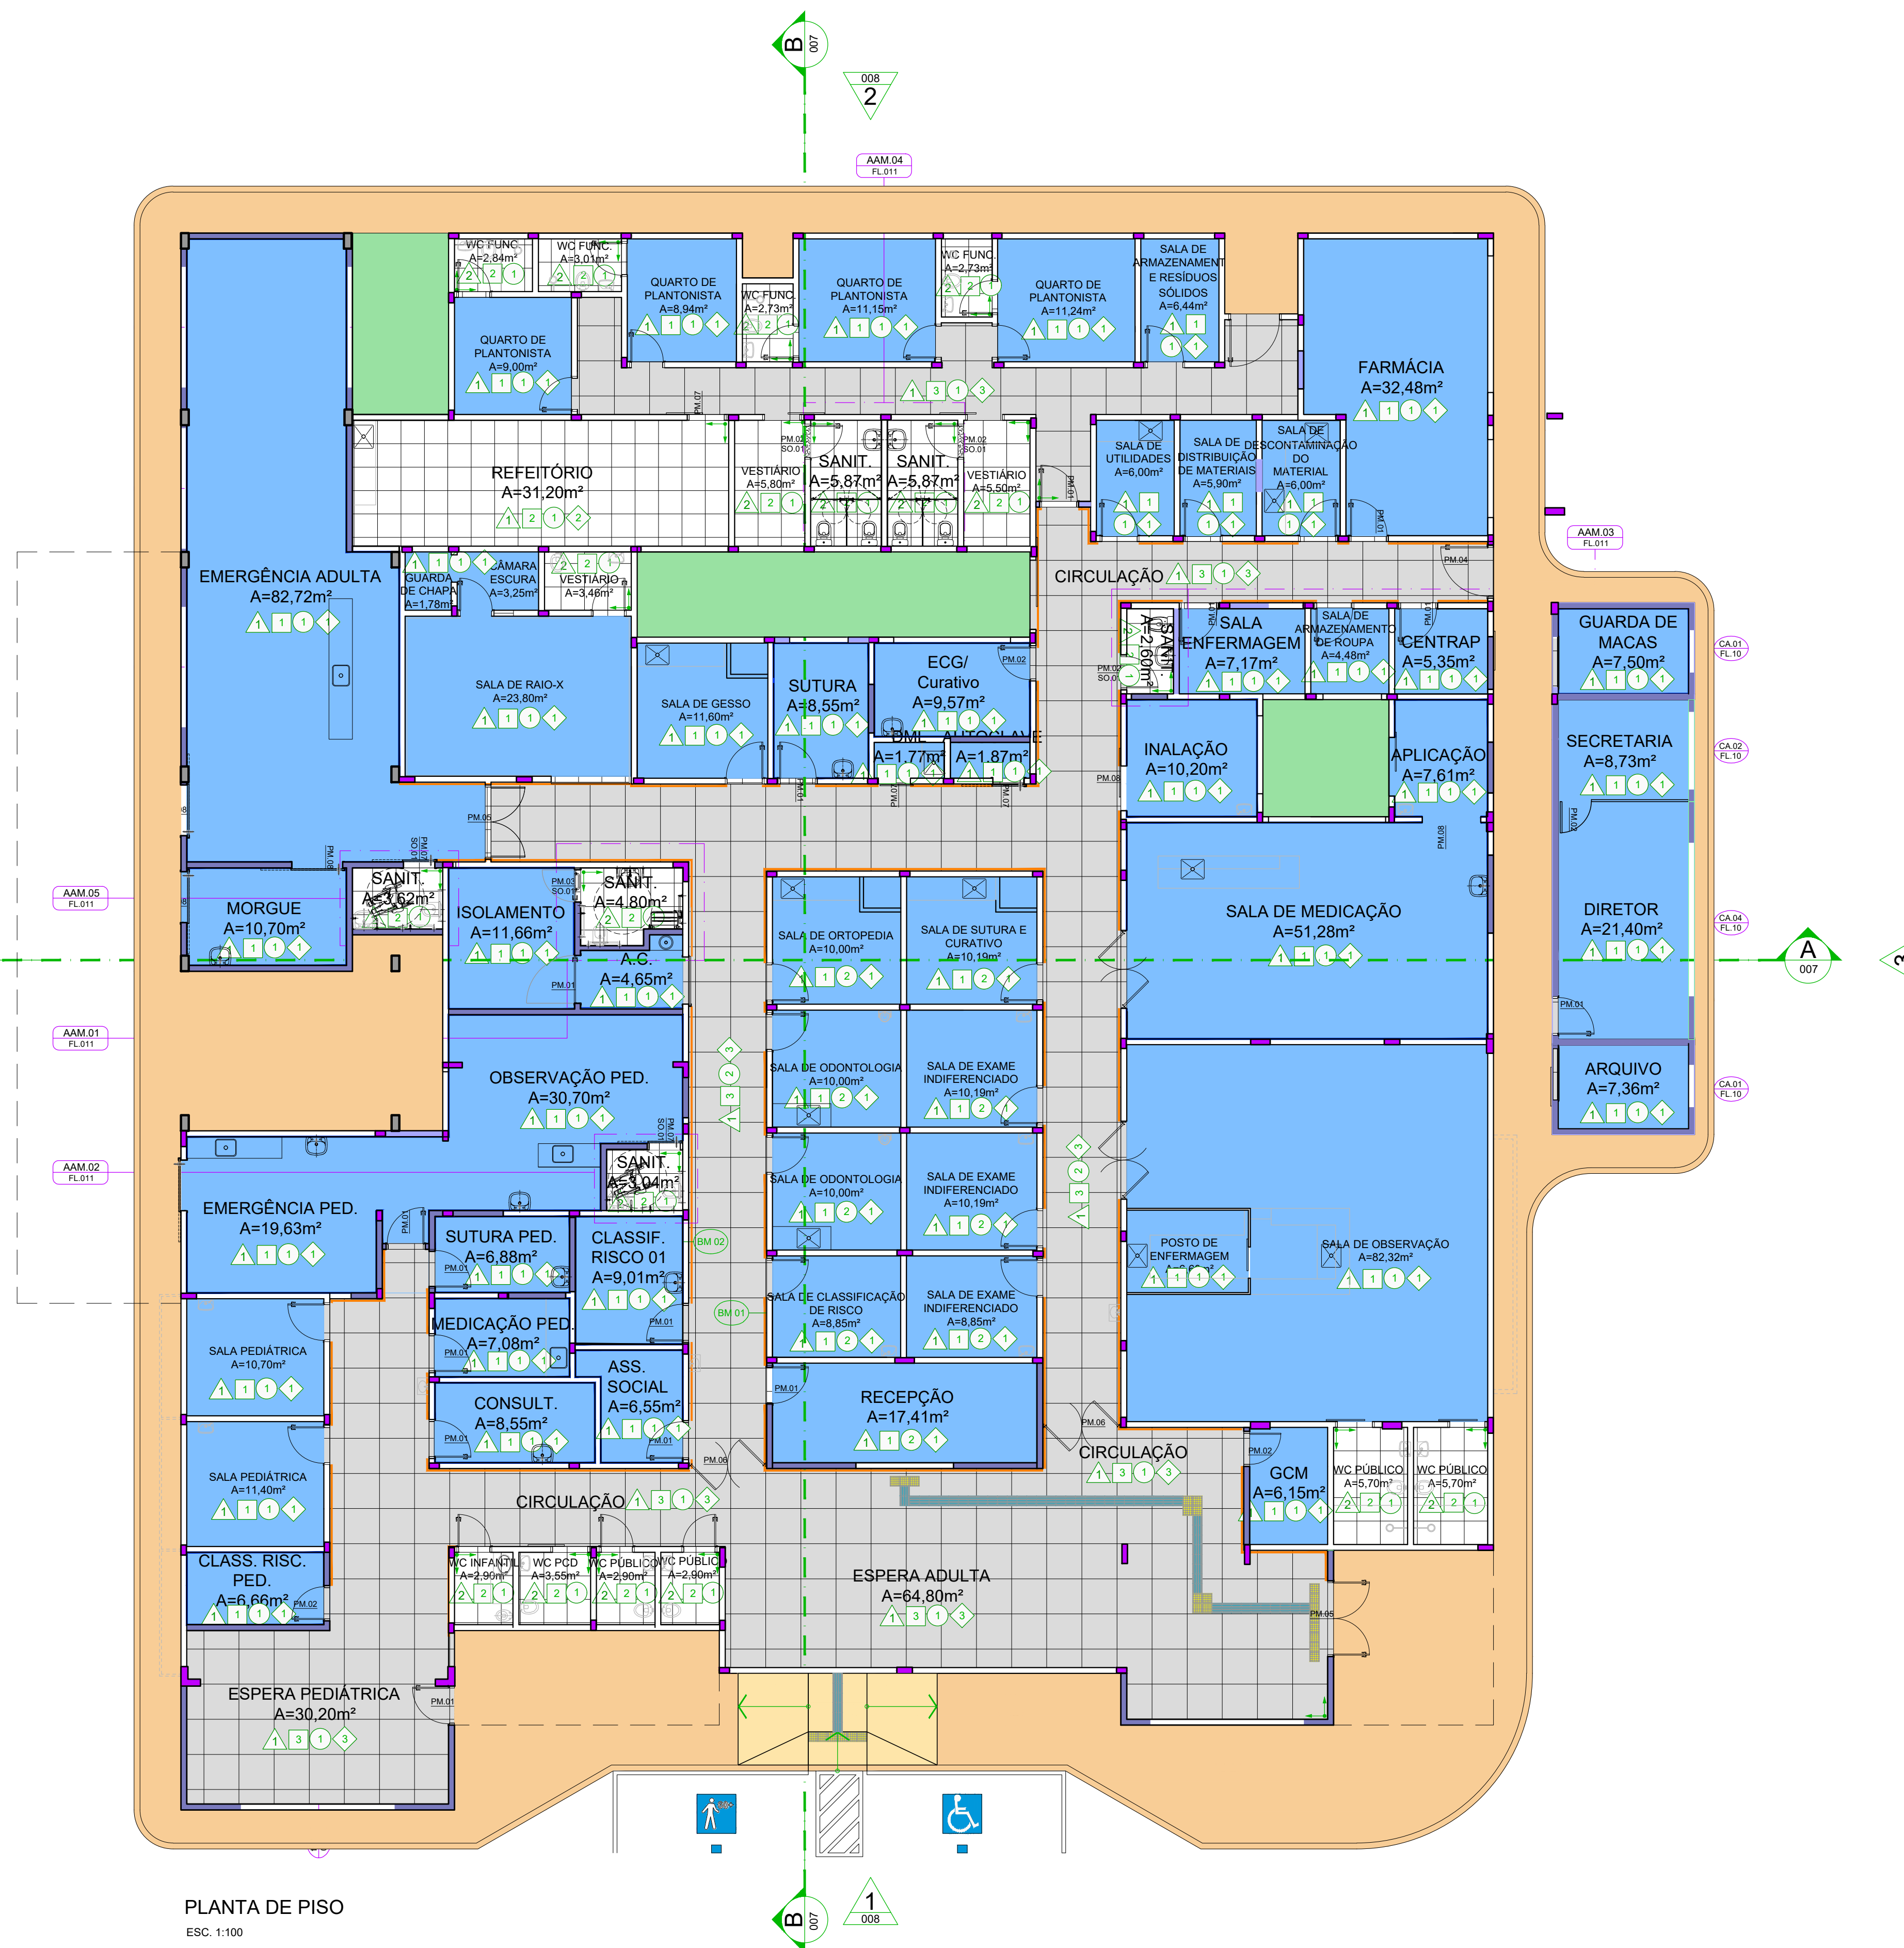

PLANTA DE PISO
ESC. 1:100

LEGENDA DE ACABAMENTOS

PAREDES

01: PINTURA SOBRE MASSA CORRIDA
- Sobre Massa fina aplicar massa corrida.
- Pintura em látex acrílico fosca lavável.
- Cor: branco gelo.
Protótipo Comercial: "Coral" ou equivalente técnico.

02: Revestimento Cerâmico 30 x 60 cm.
- Revestimento cerâmico retificado, 30x60cm, acabamento mate.
- Rejunte: Com junta de assentamento de 2mm, assentada com argamassa colante industrializada, de elevado grau de impermeabilidade.
Protótipo Comercial: "Idea bianco line, portobello"

03: PINTURA SOBRE MASSA CORRIDA
- Massa fina.
- Pintura em látex acrílico fosca lavável.
- Cor: a definir pintura da fachada.
Protótipo Comercial: "Coral" ou equivalente técnico.

PISOS

01: PISO VINÍLICO EM MANTA FLEXÍVEL
- Revestimento: Manta calandada homogênea flexível de 2,0mm de espessura, composta de resina de pvc, plastificante de origem natural, tratamento bacteriostático e fungistático; juntas soldadas.
Obs. Nas áreas existentes, retirar piso cerâmico e regularizar contra piso, antes da base nivelante.
Protótipo Comercial: Linha Vylon Plus da Tarket - Cor Azul A711

02: PISO PORCELANATO 60 x 60 cm
- Piso 60x60cm em porcelanato natural retificado.
- Sobre regularização de base em argamassa, preparo mecânico, espessura 2cm.
Protótipo comercial: Linha Mineral Argento da Portobello Revestimentos.
- Rejunte branco, composto de cimento portland, cimento estrutural, aditivos especiais impermeabilizantes, pigmentos fixadores de cor, sílicas graduadas e uniformes, com fungicidas.
Protótipo comercial: "Rejuntabras" ou equivalente técnico.

03: PISO PORCELANATO 90 x 90 cm
- Piso 90x90cm em porcelanato natural retificado.
- Sobre regularização de base em argamassa, preparo mecânico, espessura 2cm.
Protótipo comercial: Linha Mineral Argento da Portobello Revestimentos.
- Rejunte branco, composto de cimento portland, cimento estrutural, aditivos especiais impermeabilizantes, pigmentos fixadores de cor, sílicas graduadas e uniformes, com fungicidas.
Protótipo comercial: "Rejuntabras" ou equivalente técnico.

04: CIMENTADO VASSOURADO (CALÇADAS EXTERNAS)
- Cimentado vassourado com junta plástica (1.50 x 1.50m)
- Base de areia de granulação uniforme de gráudia a fina compactada;
- Cimentado à base de concreto fck a compressão de, no mínimo, 15MPa/cm2, e espessura mínima de 7cm;
PREVER GUIA E SAJETA PRÉMOLDADAS NO NOVO PERÍMETRO DA CALÇADA EXTERNA A UNIDADE

PISO PODO TÁTIL ALERTA

PISOS INTERNOS:

Piso tátil de alerta em borracha sintética, 25x25cm, cor contrastante a do piso, linha brasil, total acessibilidade, colado sobre o piso acabado. Sugestão de cor: Azul.

PISOS EXTERNOS

Piso tátil de alerta em ladrilho hidráulico acantonado com argamassa no mesmo nível acabado da pavimentação da calçada.
- Nota: Atender a norma da ABNT NBR 9050 e NBR 16537. Sugestão de cor: Amarelo

PISO PODO TÁTIL DIRECIONAL.

PISOS INTERNOS:

Piso tátil direcional em borracha sintética, 25x25cm, cor contrastante a do piso, linha brasil, total acessibilidade, colado sobre o piso acabado. Sugestão de cor: Azul.

PISOS EXTERNOS

Piso tátil direcional em ladrilho hidráulico acantonado com argamassa no mesmo nível acabado da pavimentação da calçada.
- Nota: Atender a norma da ABNT NBR 9050 e NBR 16537. Sugestão de cor: Amarelo

TETO/FORRO

01: FORRO DE GESSO LISO
- Placas de gesso acartonado lisas e rejuntadas, apoiadas em perfis de alumínio embutidos e atrilados à laje.
Pintura em látex acrílico semi-brilho. Cor: branco.

02: PINTURA PVA
- Pintura em tinta látex PVA, acabamento acetinado.
- Cor: branco neve nos corredores de circulação.
Protótipo Comercial: "Coral" ou equivalente técnico.

03: TELHA METÁLICA SIMPLES
- Telha metálica revestida na base com eps de 30mm.
- Pré pintada na face superior na cor cinza claro.
PREVER TROCA DAS TELHAS EXISTENTES EM FIBRO CIMENTO.

04: TELHA METÁLICA DUPLA
- Telha metálica tipo "sanduíche" com recheio em eps de 30mm.
- Pré pintada nas duas faces na cor cinza claro.

RODAPÉS

01: RODAPÉ EM VINÍLICO EM MANTA FLEXÍVEL.
- Rodapé com características do piso vinílico em manta flexível PI-01
- Altura h=10cm (meia cana).
- Cor do rodapé semelhante à do piso.
OBS: Aplicável para todos os ambientes com piso vinílico PI-01.

02: RODAPÉ EM PORCELANATO 60cm
- Rodapé do mesmo material e características do piso PI-02, em porcelanato natural retificado, com largura de 60cm.
- Altura h=10cm.
OBS.1: Apenas para ambientes com piso PI-02 e parede PA-01 (pintura). Ver planta de chamadas.
OBS.2: Paginação semelhante a do piso. Ver planta de paginação de piso.

03: RODAPÉ EM PORCELANATO 90cm
- Rodapé do mesmo material e características do piso PI-03, em porcelanato natural retificado, com largura de 60cm.
- Altura h=10cm.
OBS.1: Apenas para ambientes com piso PI-03 e parede PA-01 (pintura). Ver planta de chamadas.
OBS.2: Paginação semelhante a do piso. Ver planta de paginação de piso.

SOLEIRAS DE PORCELANATO

01: SOLEIRAS DE PORCELANATO
- Espessura: 2cm.

NOTAS:

* As áreas existentes sem intervenção terão somente seus acabamentos alterados conforme indicado em planta e na legenda acima.

IMPERMEABILIZAÇÃO

PROTEÇÃO: MEDIANÇA=3,0cm
IMPERMEABILIZAÇÃO=2,0cm
REGULARIZAÇÃO=2,0cm
TOTAL = 5,4cm

TIPO 01 - MANTA ASFÁLTICA -
APLICAÇÃO: LAJES DE COBERTURA
Manta Asfáltica produzida a partir da modificação física de asfaltos com polímeros, estrutura com não tecido de filamentos contínuos de poliéster previamente estabilizado. Possui em sua composição, exclusivo aditivo que inibe o ataque de raízes.


TIPO 02 - ARGAMASSA POLIMÉRICA FLEXÍVEL COM FIBRAS:
RESISTENTE A PRESSÕES HIDROSTÁTICAS POSITIVAS.
APLICAÇÃO: ÁREAS MOLHADAS
Argamassa Impermeabilizante flexível, bicomponente à base de resinas termoplásticas e cimentos com aditivos e incorporação de fibras sintéticas (polipireno), resistente a pressões hidrostáticas positivas.

TIPO 03 - ARGAMASSA COM ADITIVO + TINTA BETUMINOSA
APLICAÇÃO: FUNDAÇÕES
Revestimento impermeabilizante, rígido, composto por argamassa de cimento, areia peneirada (0-3mm)no traço 1:3 e aditivo hidrófugo, mais solução asfáltica de resistência viscosa, na cor preta, de ação anticorrosiva e impermeabilizante, que forma uma película impermeável e elástica após seca.

1 2 

• DIREITOS AUTORAIS RESERVADOS.
• DEVERÃO SER APROVADOS PELO ARQUITETO TODOS OS DESENHOS DE EXECUÇÃO DOS PROJETOS QUE COMPLEMENTAM O PROJETO DE ARQUITETURA.
• MEDIDAS E NÍVEIS EM METROS.
• VERIFICAR MEDIDAS NA OBRA.
• O VALOR DA COTA PREVAILCE SOBRE A ESCALA.
• VER TABELA DE ACABAMENTOS NA FL. 07.

Nº	DESCRIÇÃO	EMISSÃO	PROJETISTA	CÓDIGO	OBJETO
REVISÕES					
DOCUMENTOS DE REFERÊNCIA					

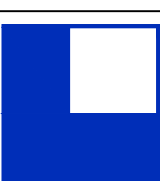

LOGATTI Engenharia Ltda. - EPP

CNPJ 56.888.142/0001-91
Rua Imaculada Conceição, 1039 - Carmo CEP. 14800-190, Araraquara - SP
Telefone (16) 3332-3416 logattiltda@uol.com.br

PREFEITURA DO MUNICÍPIO DE ARARAQUARA		
Projeto	UPA CENTRAL - AMÉLIA BERNARDINO CUTRALE	Processo
Objeto	PROJETO DE REFORMA E AMPLIAÇÃO	Arquivo
Título	PLANTA DE PISO	Folha nº 04/13
Local	AV. MARGINAL MARIA ANTONIA CAMARGO DE OLIVEIRA	Data FEV/2024
Código		Escala Revisão 1:100 6