


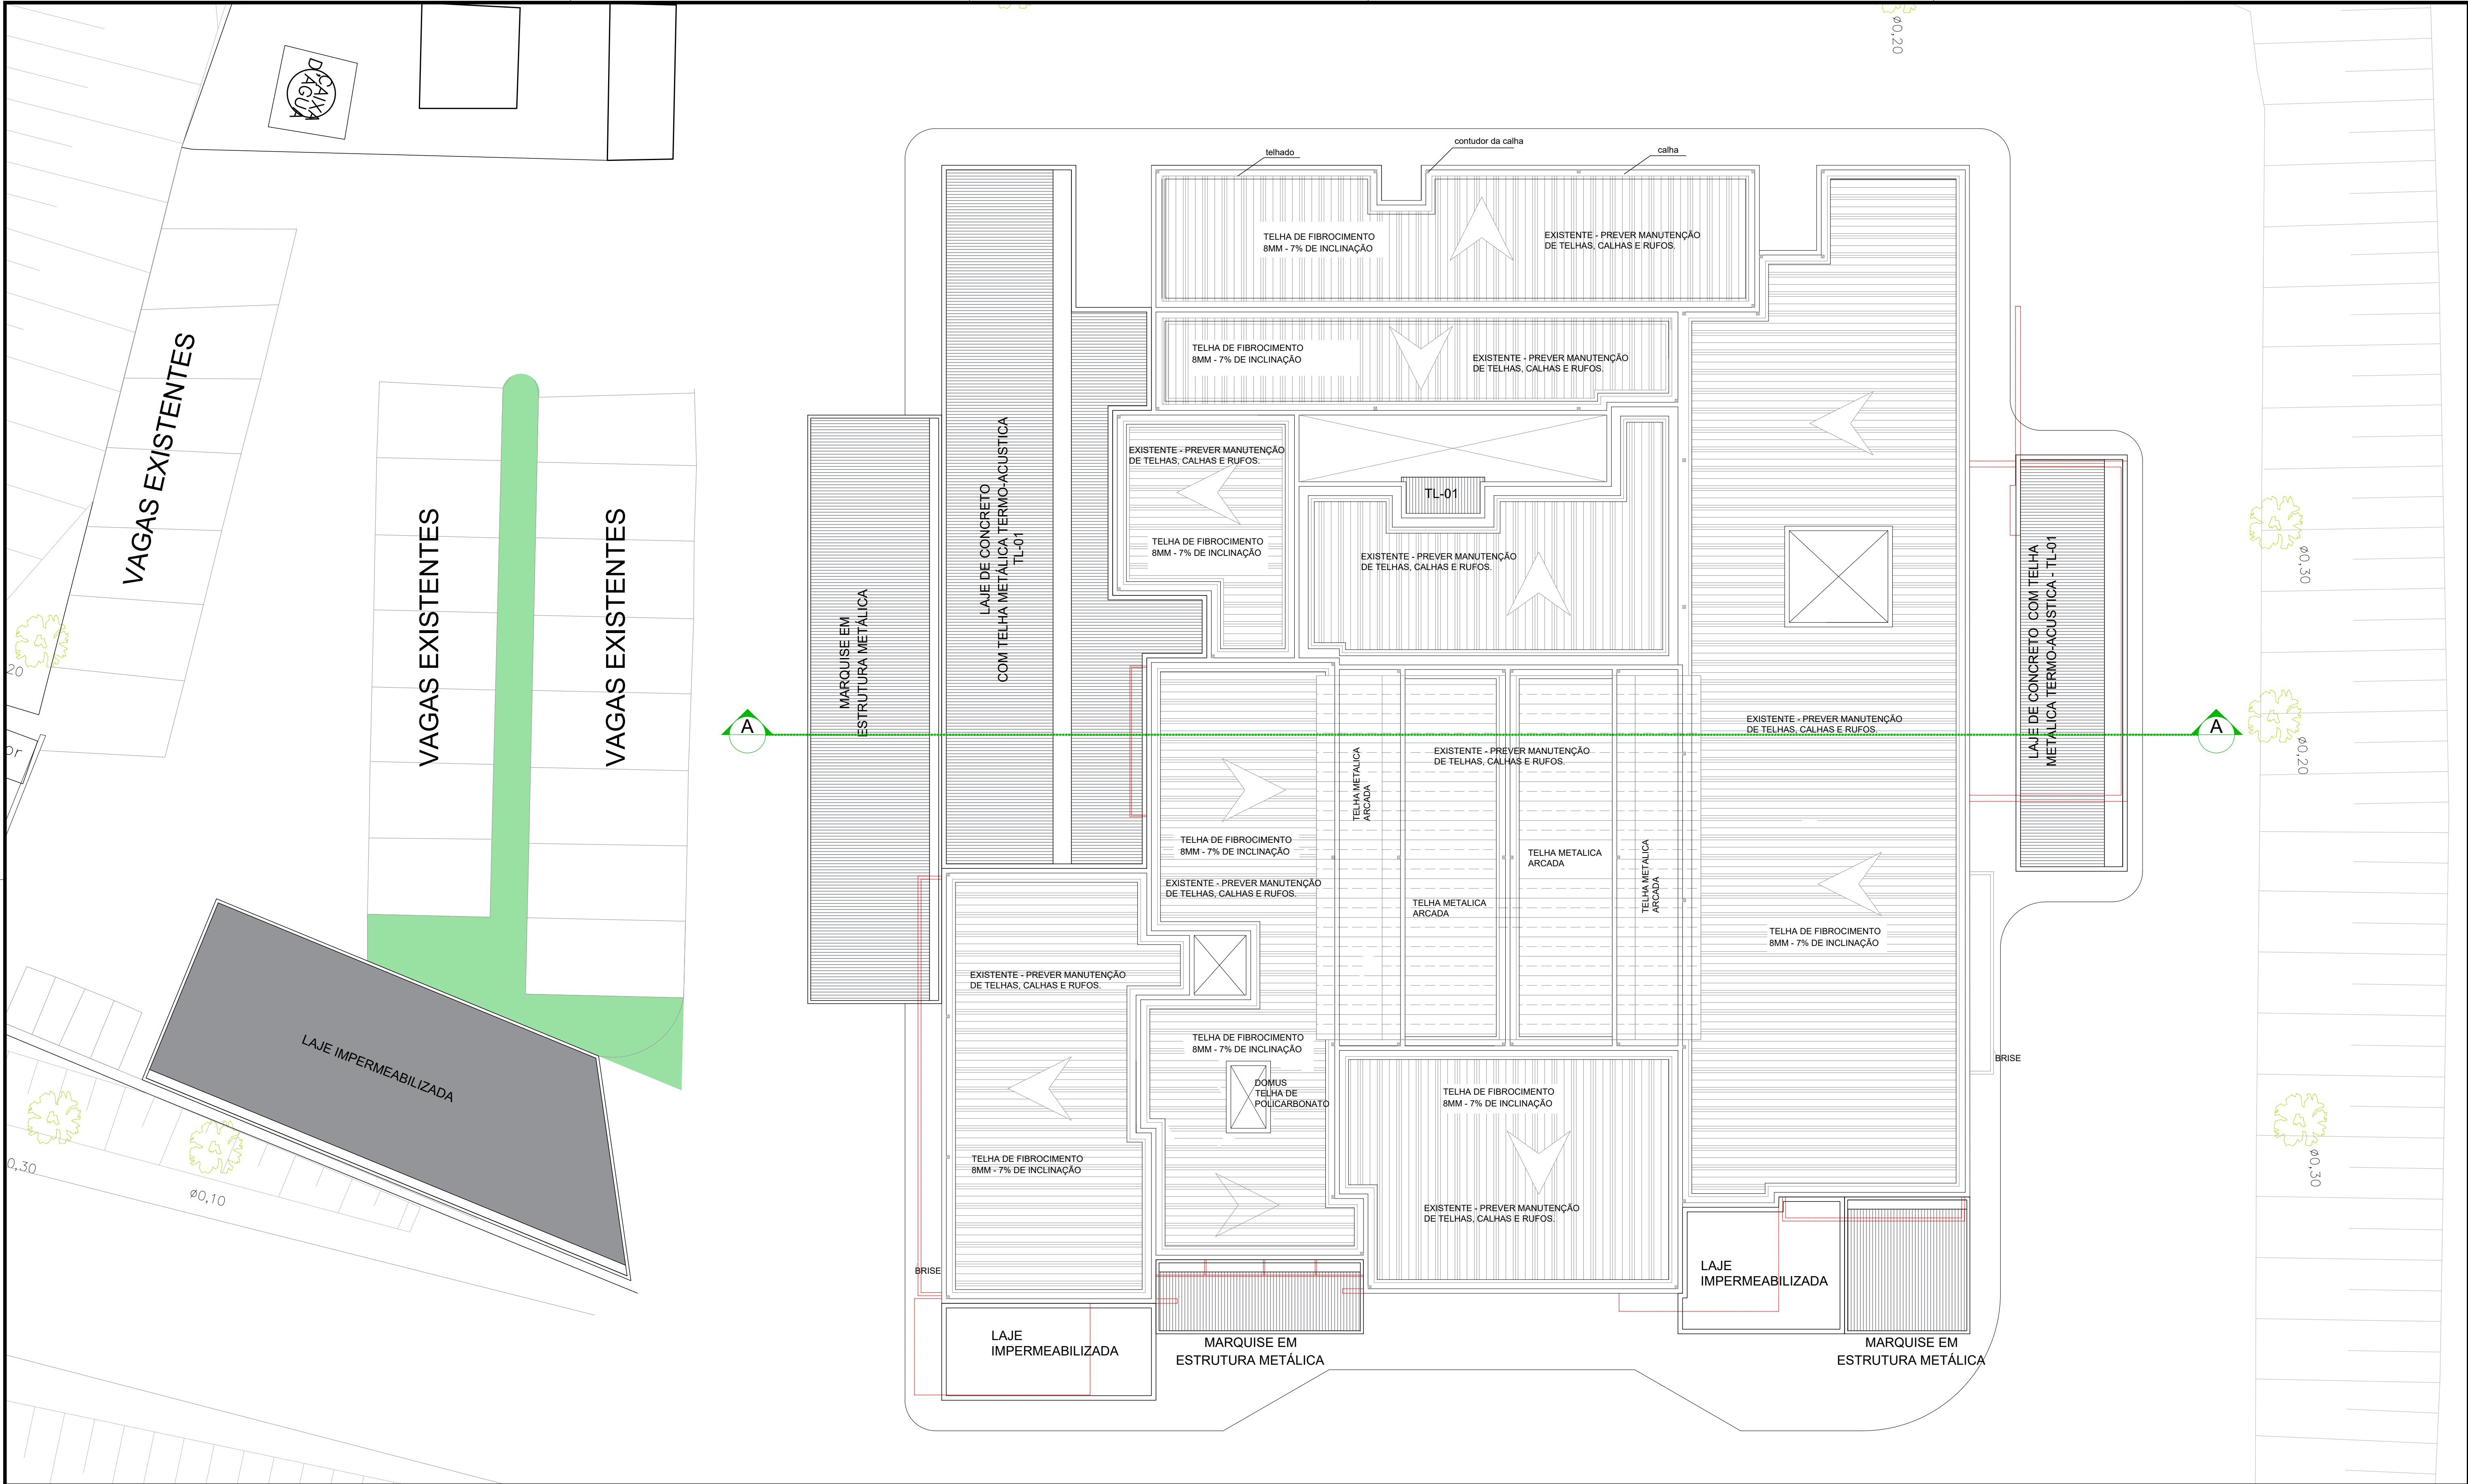


NOTAS:

- Ver tabela de acabamentos na folha 004.
- Laje de concreto com telha metálica termo acústica nas áreas ampliadas.
- Prever manutenção de telhas, calhas e rufos já existentes.

- DIREITOS AUTORAIS RESERVADOS.
- DEVERÃO SER APROVADOS PELO ARQUITETO TODOS OS DESENHOS DE EXECUÇÃO DOS PROJETOS QUE COMPLEMENTAM O PROJETO DE ARQUITETURA.
- MEDIDAS E NÍVEIS EM METROS.
- VERIFICAR MEDIDAS NA OBRA.
- O VALOR DA COTA PREVALCE SOBRE A ESCALA.
- VER TABELA DE ACABAMENTOS NA FL. 07.

Nº	DESCRIÇÃO	EMISSÃO	PROJETISTA	CÓDIGO	OBJETO
REVISÕES					
DOCUMENTOS DE REFERÊNCIA					

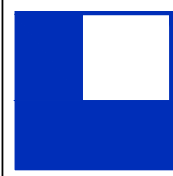

LOGATTI Engenharia Ltda. - EPP
CNPJ 56.888.142/0001-91
Rua Imaculada Conceição, 1039 - Carmo CEP. 14800-190, Araraquara - SP
Telefone (16) 3332-3416 logattiltda@uol.com.br

PREFEITURA DO MUNICÍPIO DE ARARAQUARA

Projeto	UPA CENTRAL - AMÉLIA BERNARDINO CUTRALE	Processo
Objeto	PROJETO DE REFORMA E AMPLIAÇÃO	Arquivo
Título	PLANTA DE COBERTURA	Folha nº 06/13
Local	AV. MARGINAL MARIA ANTONIA CAMARGO DE OLIVEIRA	Data FEV/2024
Código		Escala 1:100
		Revisão 6