
 
 
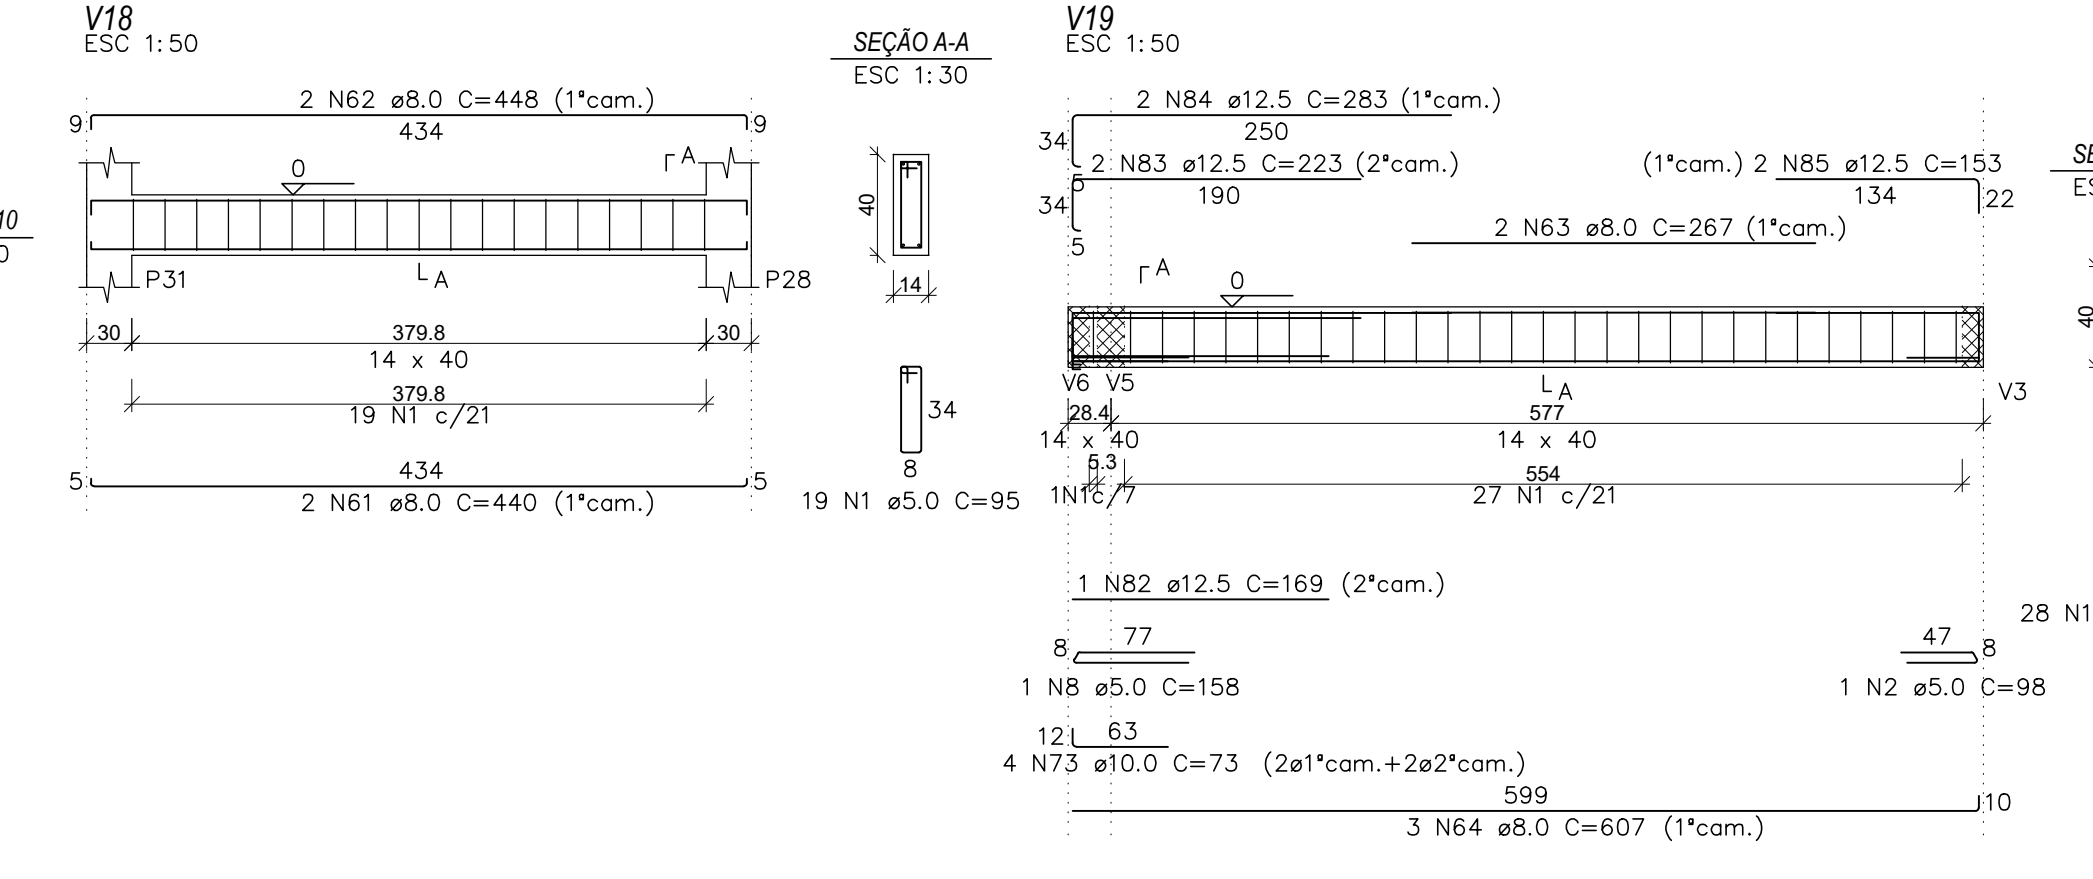
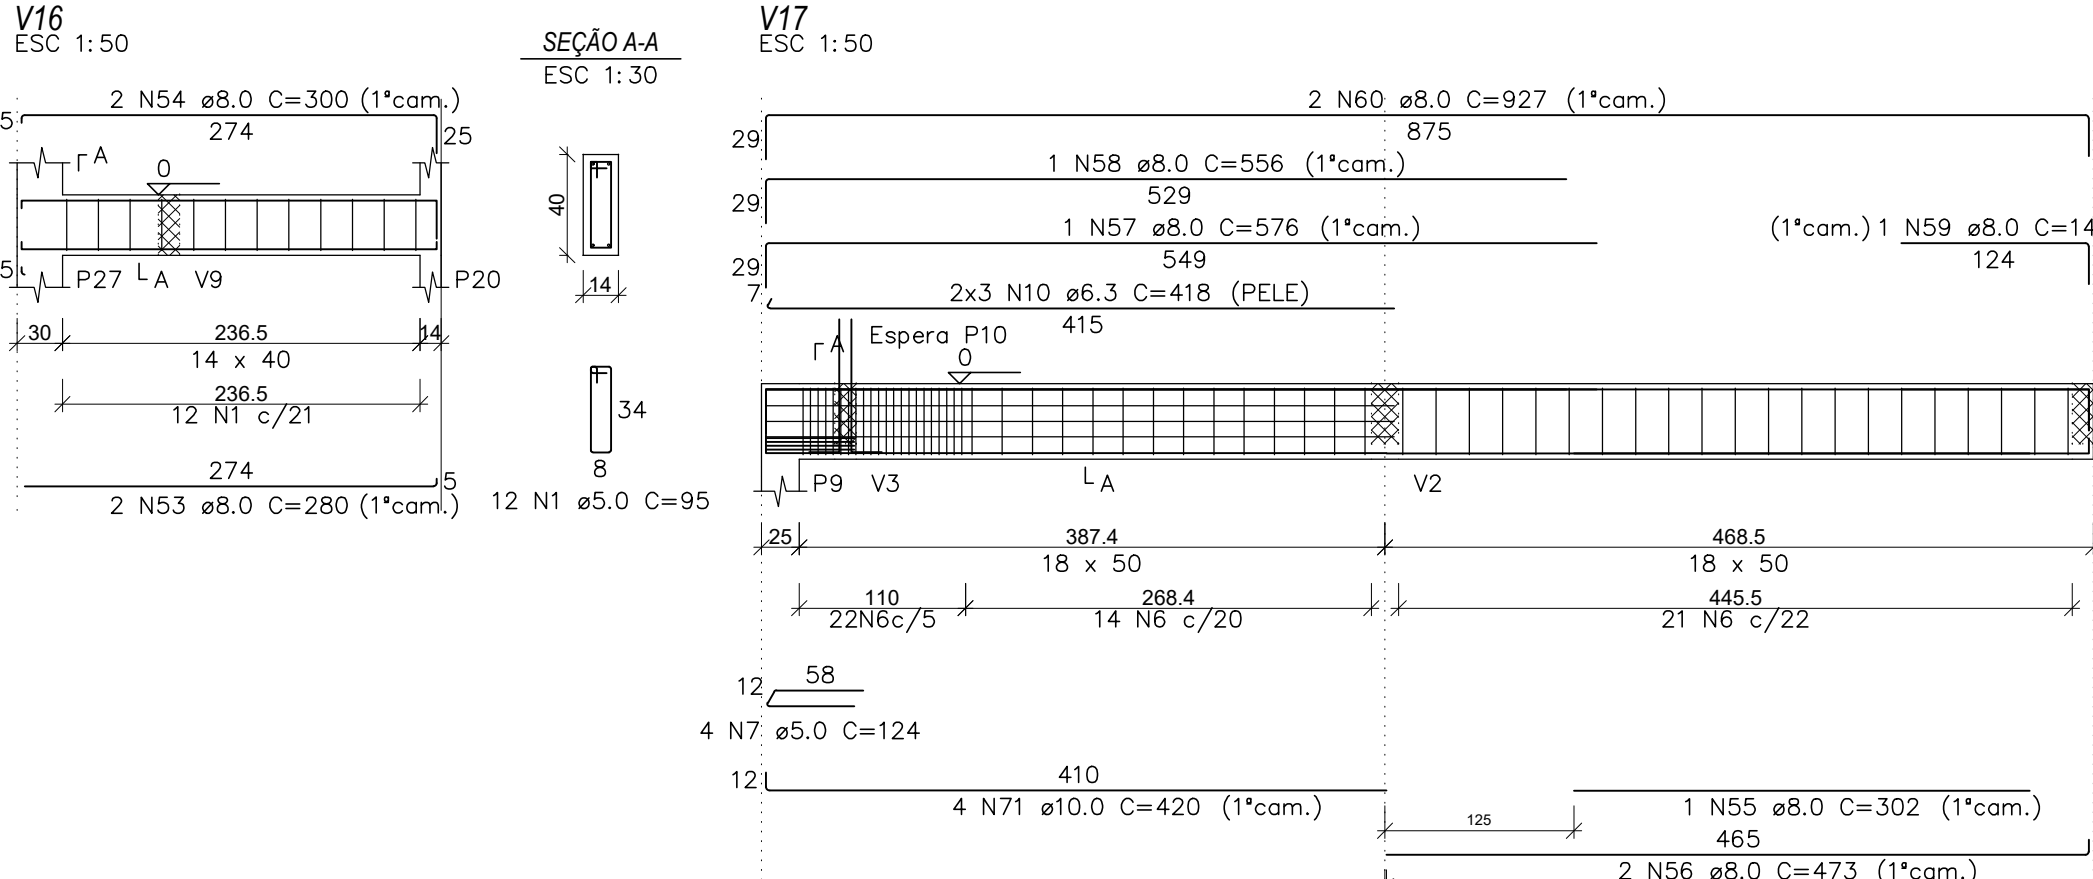
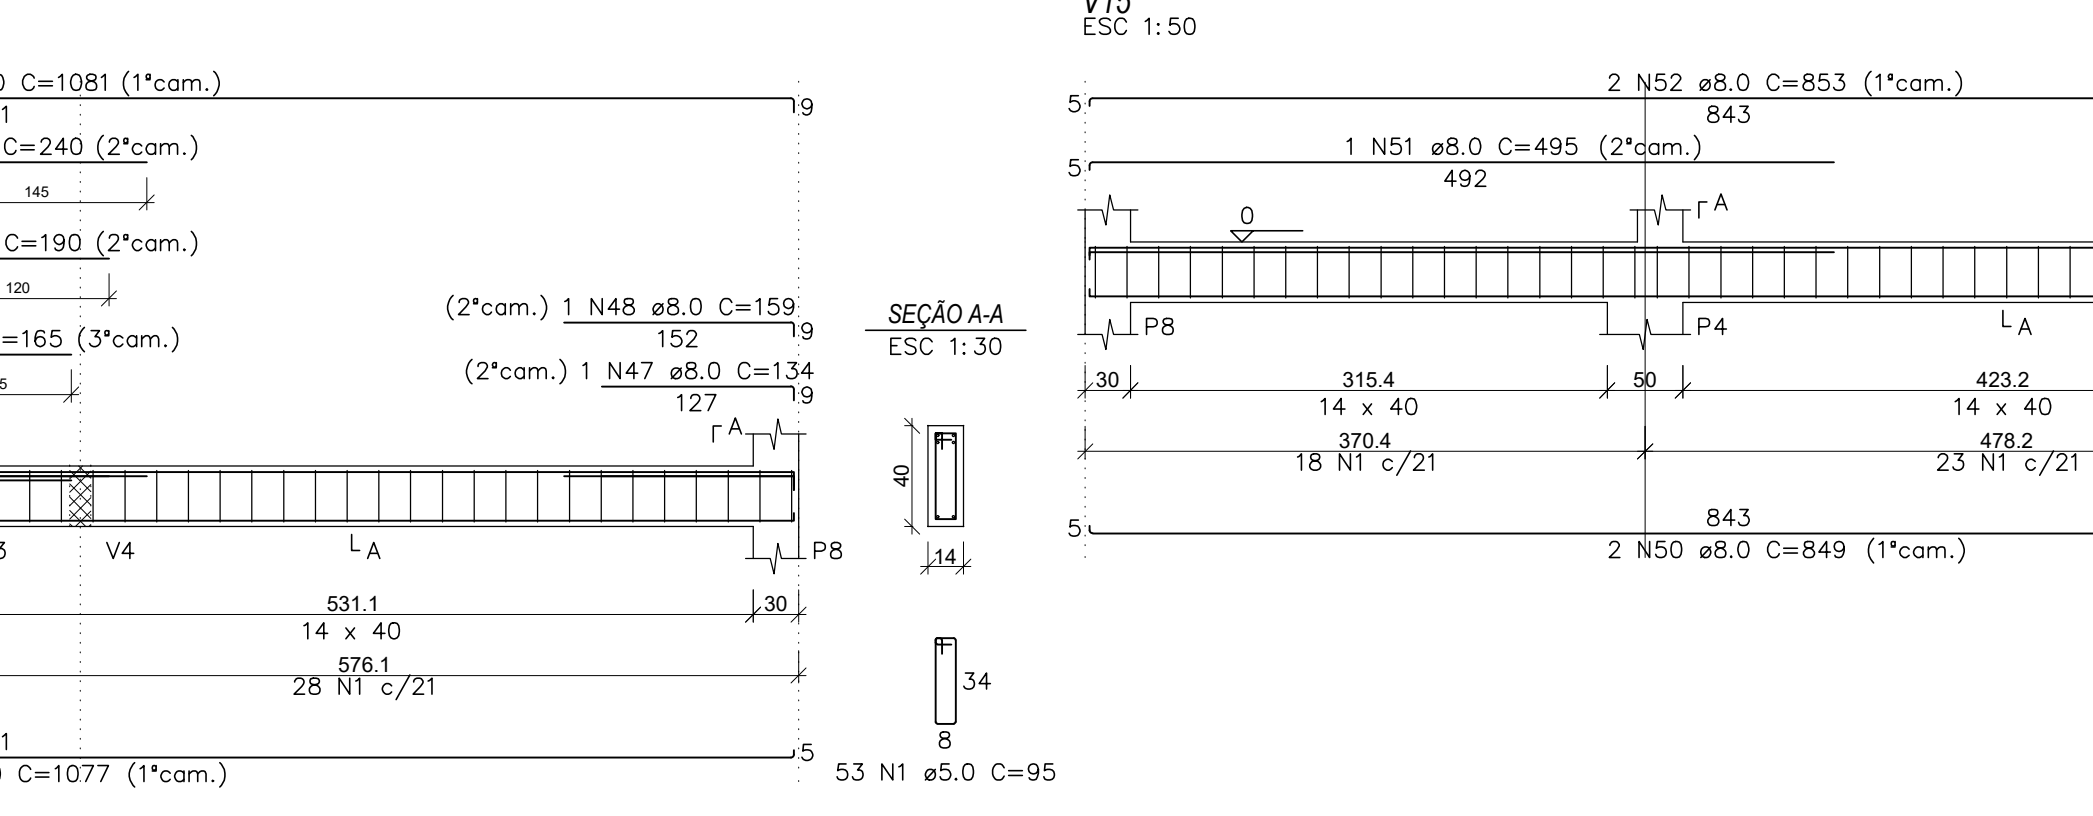
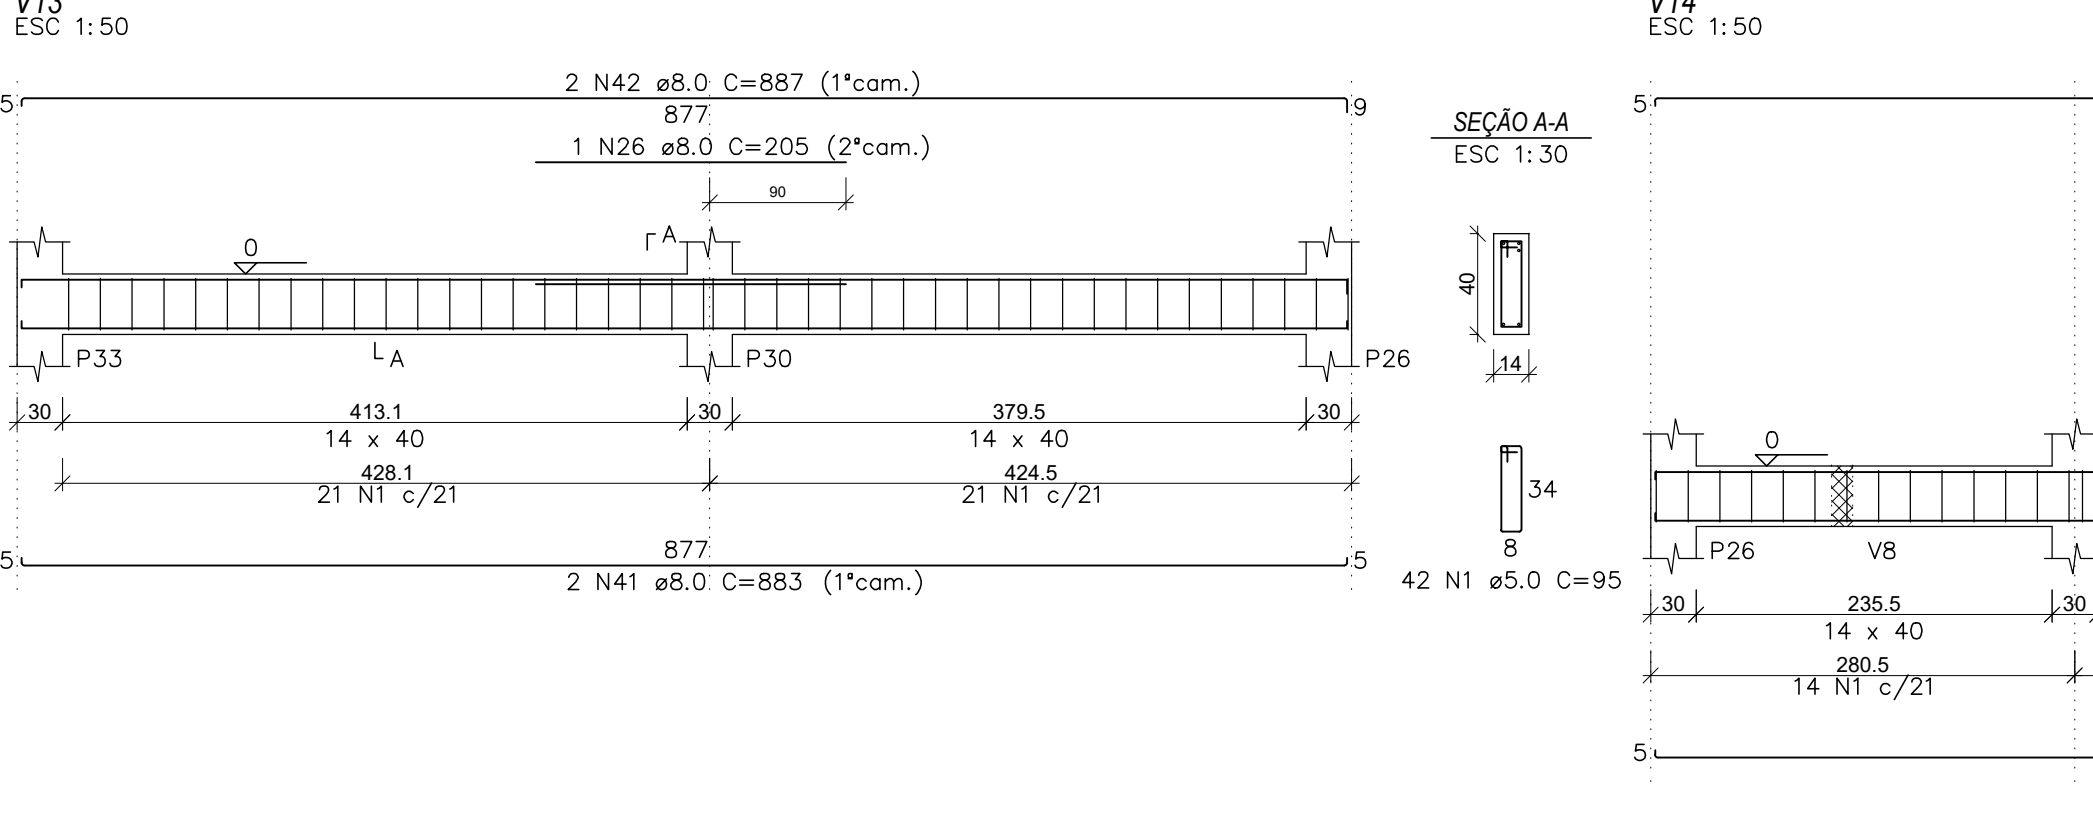
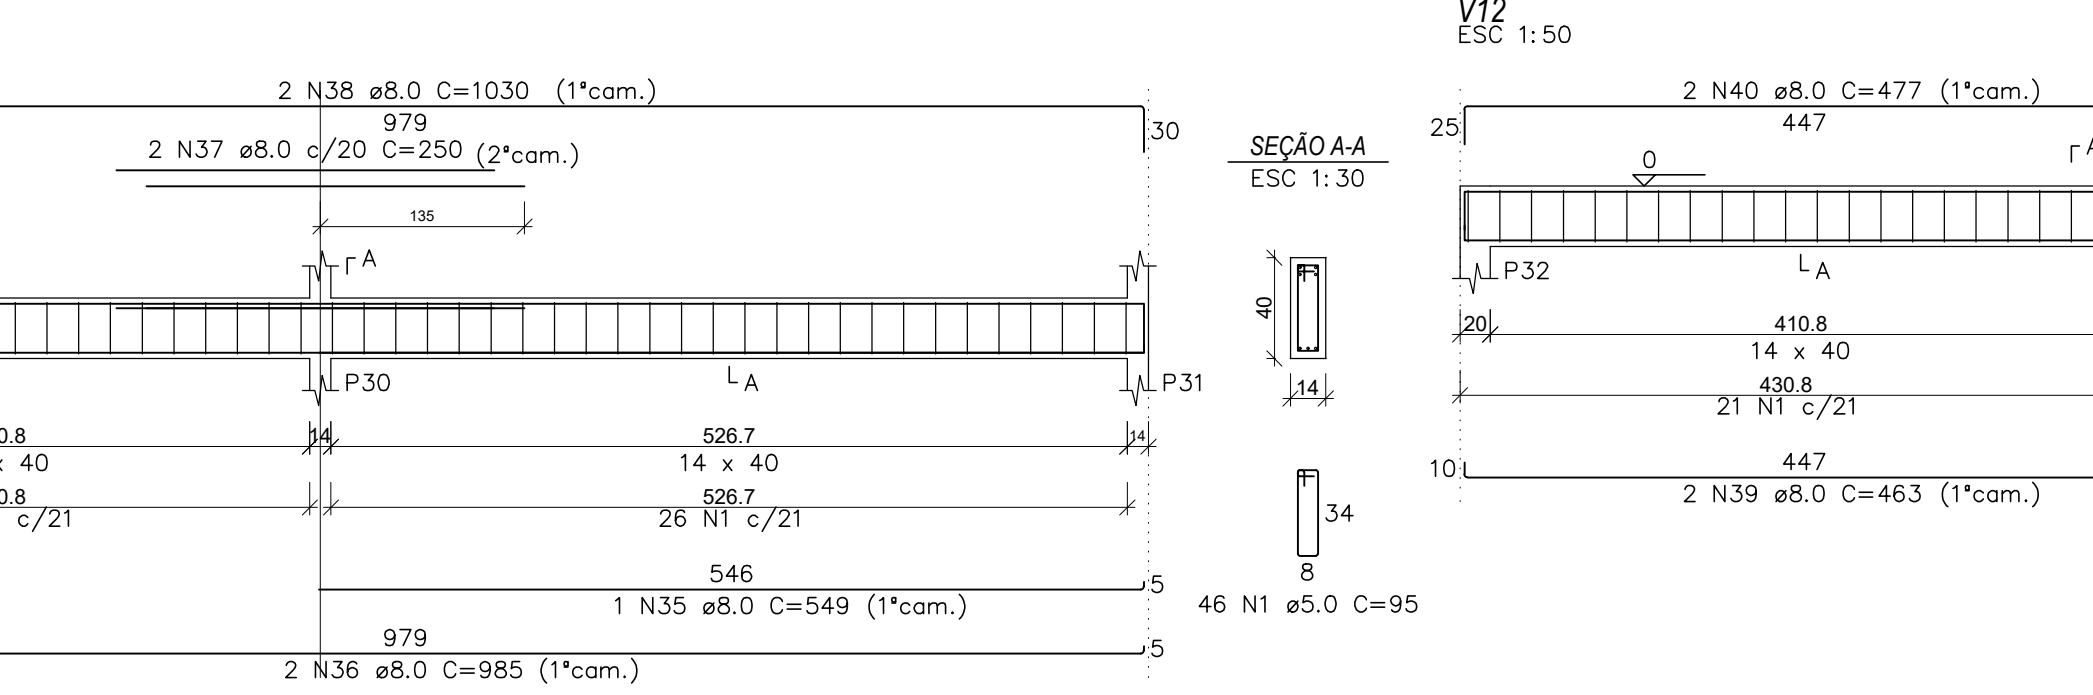
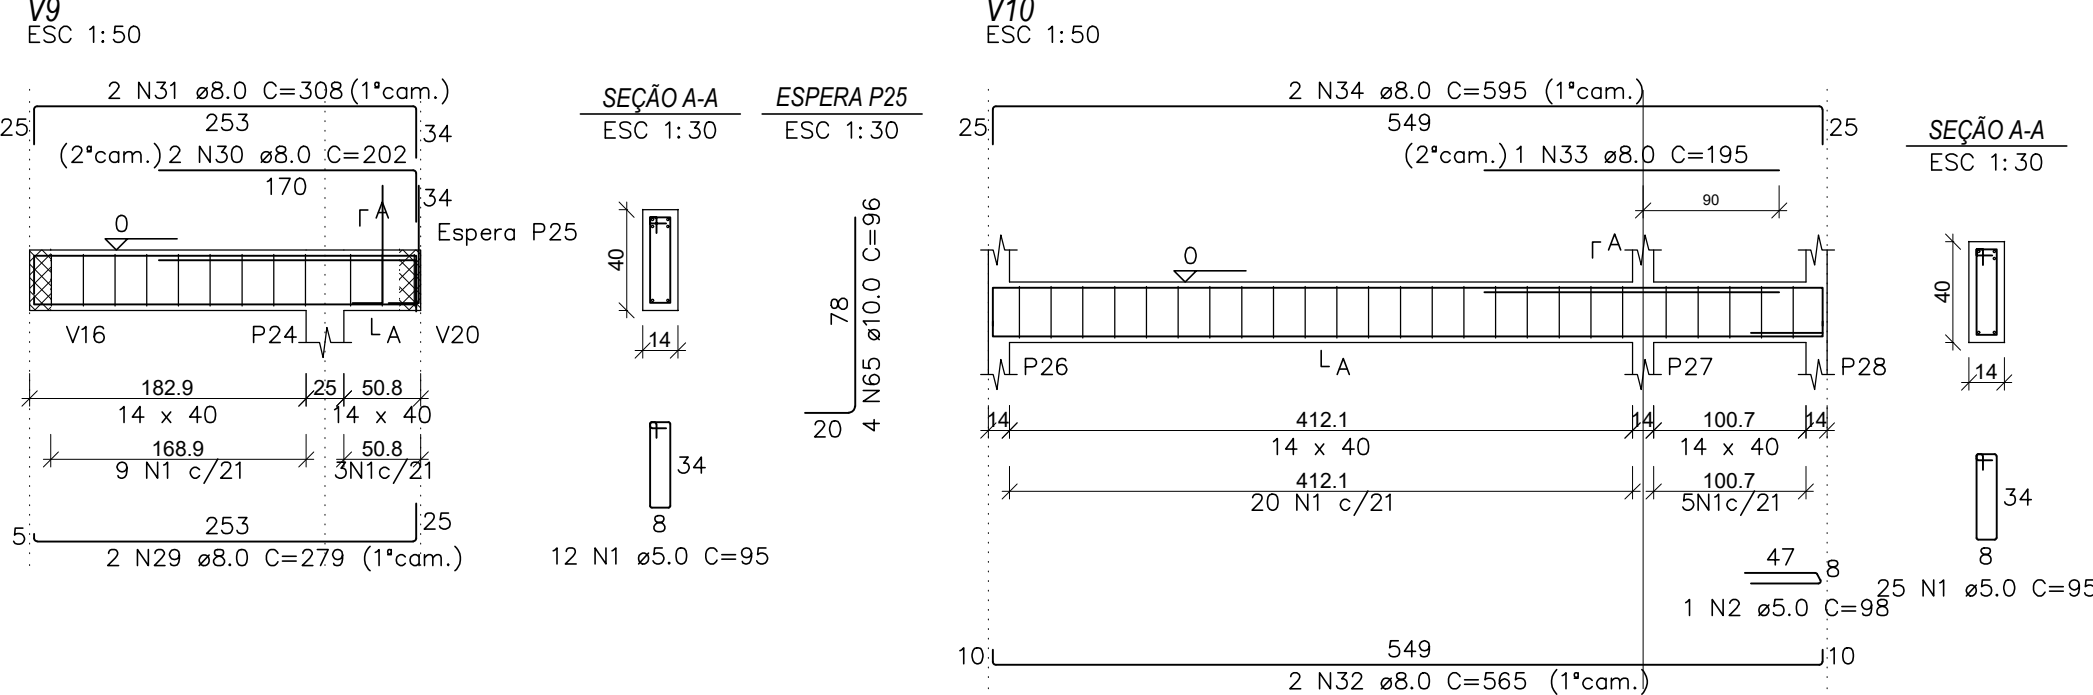
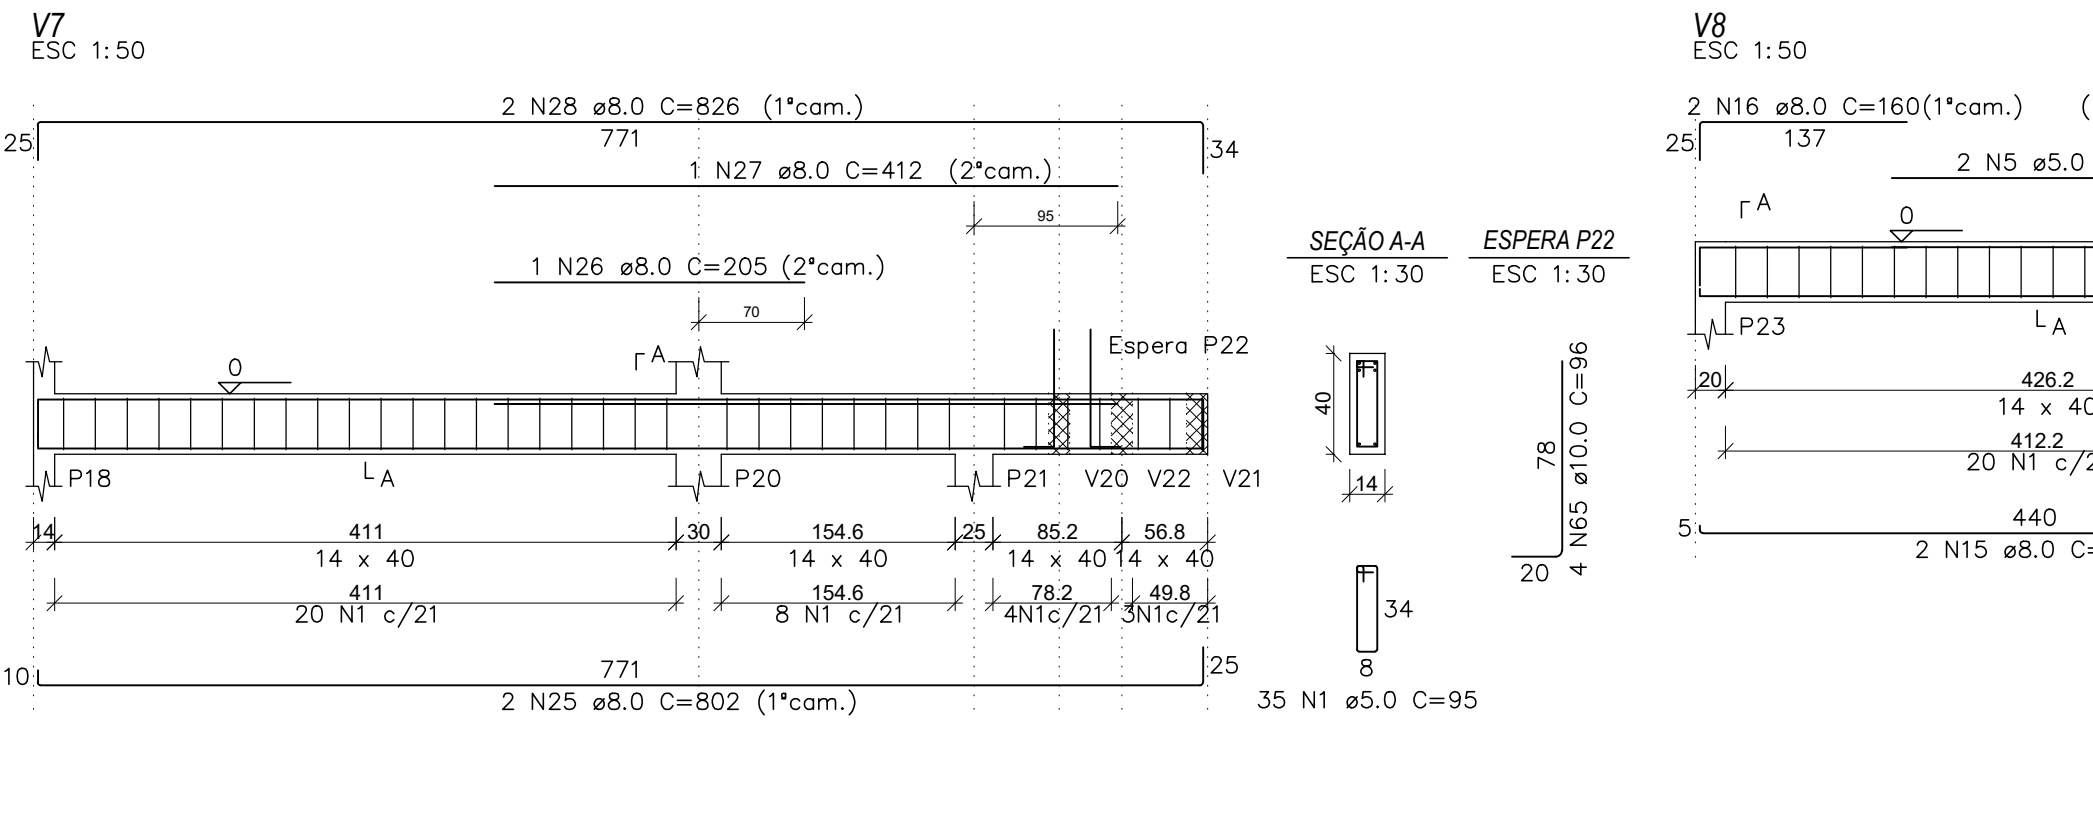
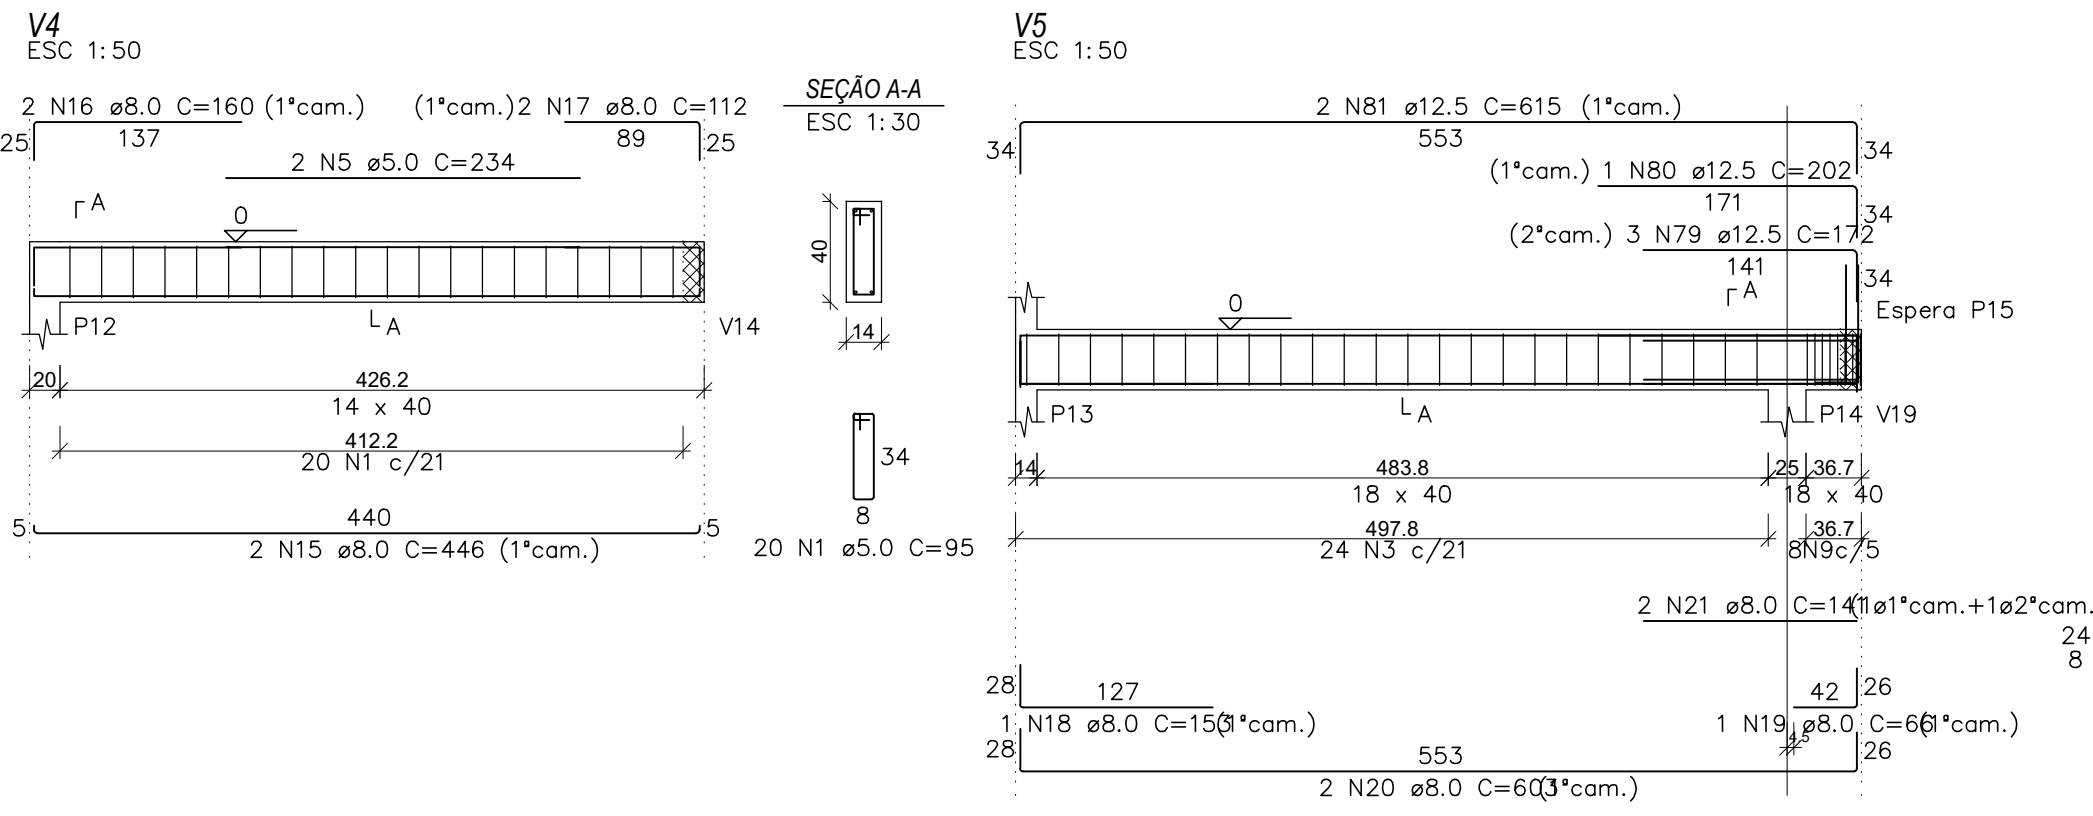
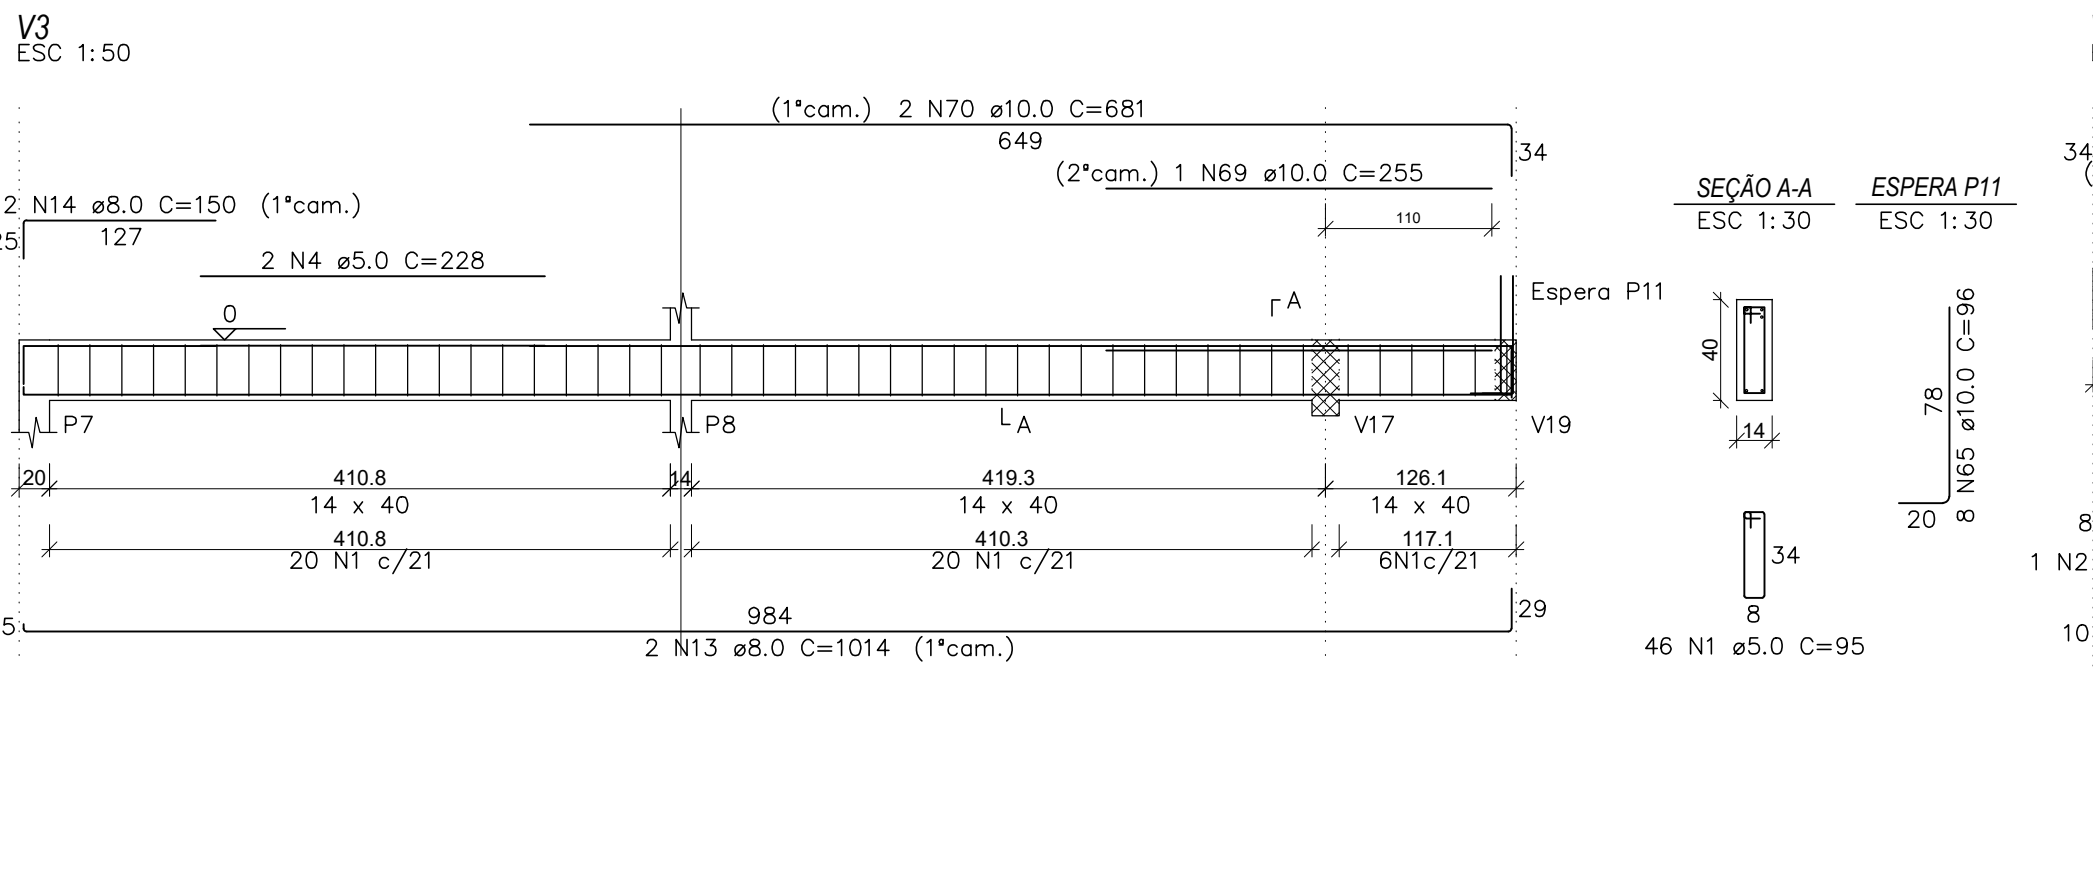


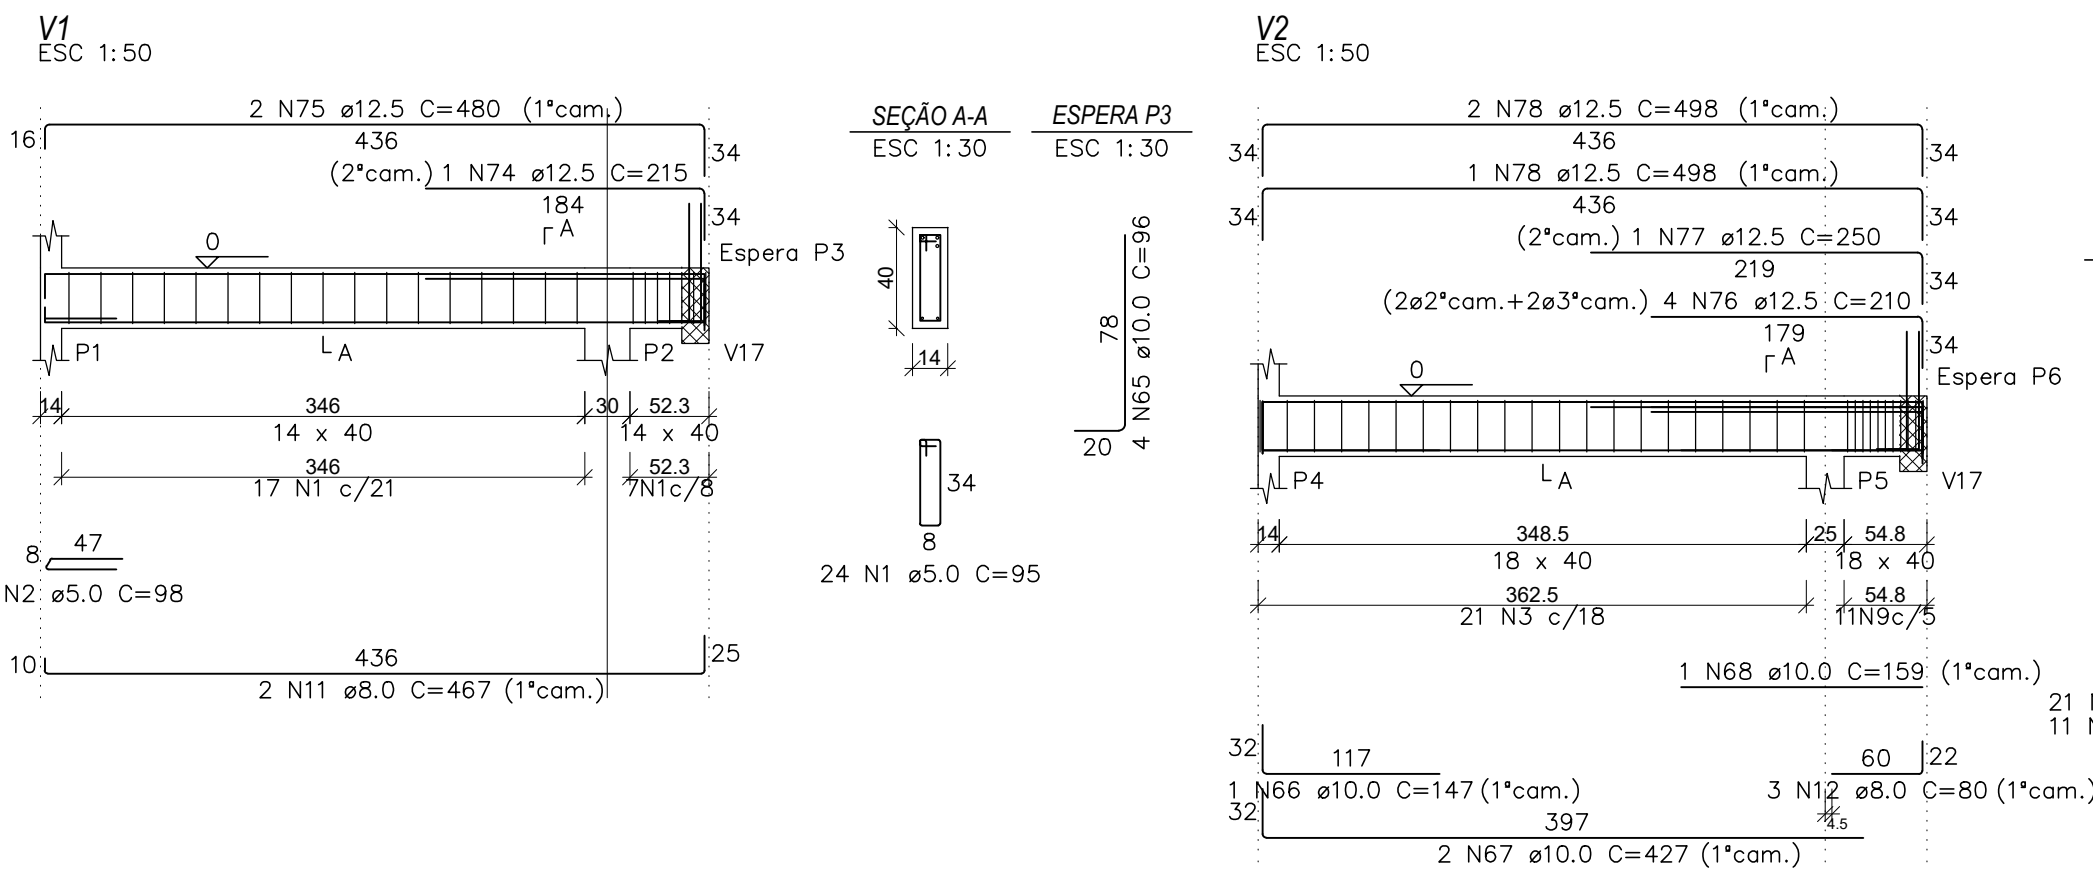

RELAÇÃO DO AÇO

CAÇO	N	DIAM (mm)	QUANT	CUNIT (cm)	C.TOTAL (cm)
1	5.0	48.3	95	45885	
2	5.0	45	103	4635	
3	5.0	45	103	4635	
RESUMO DO AÇO

AÇO	DIAM (mm)	C.TOTAL (m)	PESO x 100% (kg)
CA50	6.3	44.8	12.1
CA50	8.0	494.9	215.0
CA50	10.0	111.7	75.8
CA50	12.5	71.9	16.2
CA50	5.0	600.7	101.8
PESO TOTAL (kg)			
CA50	379.1		
CA50	101.8		

Volume de concreto (C=25) = 6.79 m³

Área de forma = 117.43 m²

NOTAS:
1 - MEDIDAS E NÍVEIS EM CENTÍMETRO.
2 - COBRIMENTO MÍNIMO DA ARMADURA: 3 cm
3 - ESTE PROJETO NÃO DEVERÁ SER MODIFICADO SEM A PRÉVIA ANÁLISE E CONCORDÂNCIA DO PROJETISTA, INCORRENDO ANDA EM RESPONSABILIDADE DO MESMO.

LOGATTI Engenharia Ltda. - EPP

CNPJ 56.888.142/0001-91
Rua Inmaculada Conceição, 1039 - Carmo
Telefone (16) 3353-3416

COORDENAÇÃO / GESTÃO
ENY FRANCISCO LOGATTI FILHO
CREA-600510807-SP

00

EMISSÃO INICIAL

14.02.2024
















PREFEITURA DO MUNICÍPIO DE ARARAQUARA
SECRETARIA MUNICIPAL DE DESENVOLVIMENTO URBANO

Projeto
UPA CENTRAL AMÉLIA BERNARDINO CUNHALE

Objeto
PROJETO DE REFORMA E AMPLIAÇÃO

Local
AV. MARGINAL ANTÔNIA CAMARGO DE OLIVEIRA - ARARAQUARA - SP

Código
Escala
Revisão
INDICADA
80

Processo
Arquivo
CV-AD-002

Folha n°
04/04

Data
14/02/2024