


Vigas				Pilares			
Nome	Seção (cm)	Elevação (cm)	Nível (cm)	Nome	Seção (cm)	Elevação (cm)	Nível (cm)
V1	14x40	0	-20	P1	20x20	0	-20
V2	14x40	-10	-30	P2	20x20	0	-20
V3	14x40	0	-20	P3	20x20	-10	-30
V4	14x40	0	-20	P4	20x20	-10	-30
V5	14x40	0	-20	P5	14x30	0	-20
V6	14x40	0	-20	P6	14x30	0	-20
V7	14x40	-10	-30	P7	14x30	0	-20
V8	14x40	0	-20	P8	14x30	0	-20
V9	14x40	0	-20	P9	20x20	0	-20
V10	14x40	0	-20	P10	20x20	0	-20
V11	14x40	0	-20	P11	20x20	-10	-30
V12	14x40	0	-20	P12	20x20	-10	-30
V13	14x40	-10	-30	P13	20x20	-10	-30

Legenda dos pilares	
	Pilar que passa

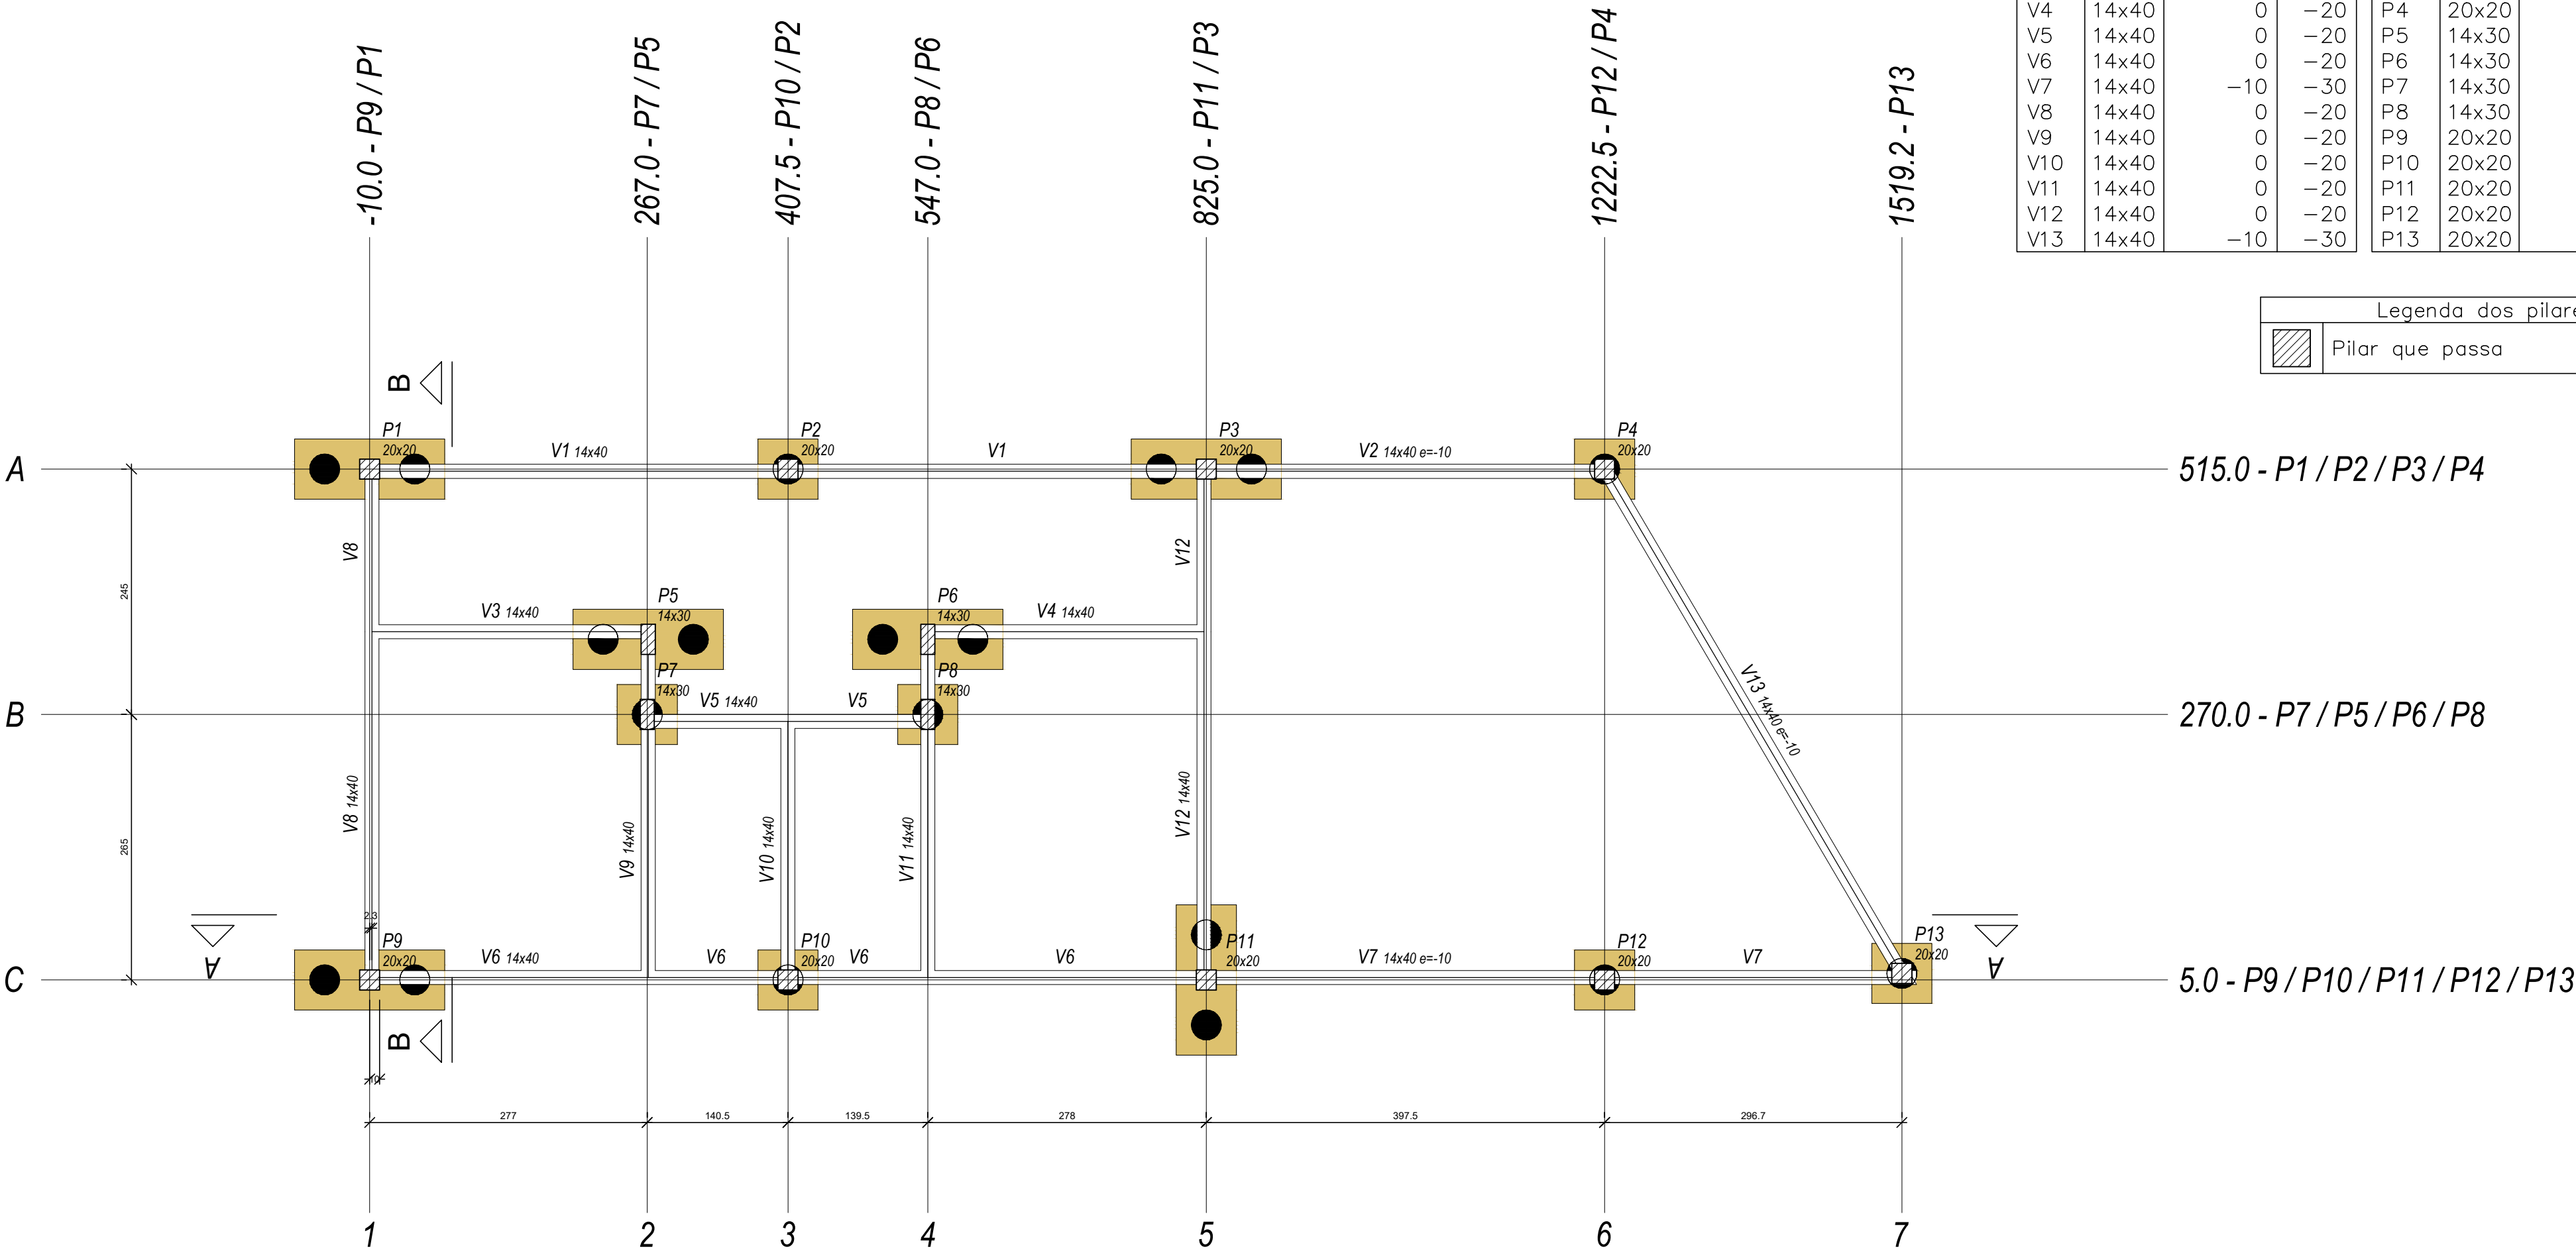

NOTAS:

1 - MEDIDAS E NÍVEIS EM CENTÍMETRO.

2 - COBRIMENTO MÍNIMO DA ARMADURA: 3 cm

3 - ESTE PROJETO NÃO DEVERÁ SER MODIFICADO SEM A PRÉVIA ANÁLISE E CONCORDÂNCIA DO PROJETISTA, INCORRENDO AINDA EM ISENÇÃO DE RESPONSABILIDADE DO MESMO.

FORMA DO PAVIMENTO BALDRAME (NÍVEL 0)
escala 1:50

00	EMISSÃO INICIAL	22.02.2024	
Nº	DESCRIÇÃO	EMISSÃO	PROJETISTA
REVISÕES			

LOGATTI Engenharia Ltda. - EPP

CNPJ 56.888.142/0001-91

Rua Imaculada Conceição, 1039 - Carmo

Telefone (16) 3332-3416

CEP. 14800-190, Araraquara - SP

logattitda@uol.com.br

COORDENAÇÃO / GESTÃO

ENGº FRANCISCO LOGATTI FILHO

CREA-600510807-SP

PREFEITURA DO MUNICÍPIO DE ARARAQUARA			
SECRETARIA MUNICIPAL DE DESENVOLVIMENTO URBANO			
Projeto	UPA CENTRAL AMÉLIA BERNARDINO CUTRALE		Processo
Objeto	PROJETO DE REFORMA E AMPLIAÇÃO		Arquivo CV-A2-002
Título	FORMA DO PAVIMENTO BALDRAME - SAMU		Folha nº 01/01
Local	AV. MARGINAL MARIA ANTÔNIA CAMARGO DE OLIVEIRA		Data 22/02/2024
Código			Escala INDICADA
		Revisão	00